



ՏԻՊ-1 ԵՐԿՏԵՂԱՆՈՑ ՃՈՃԱՆԱԿԻ ՏԵՍՔԸ ԱՌՋԵՎԻՑ Մ 1:20

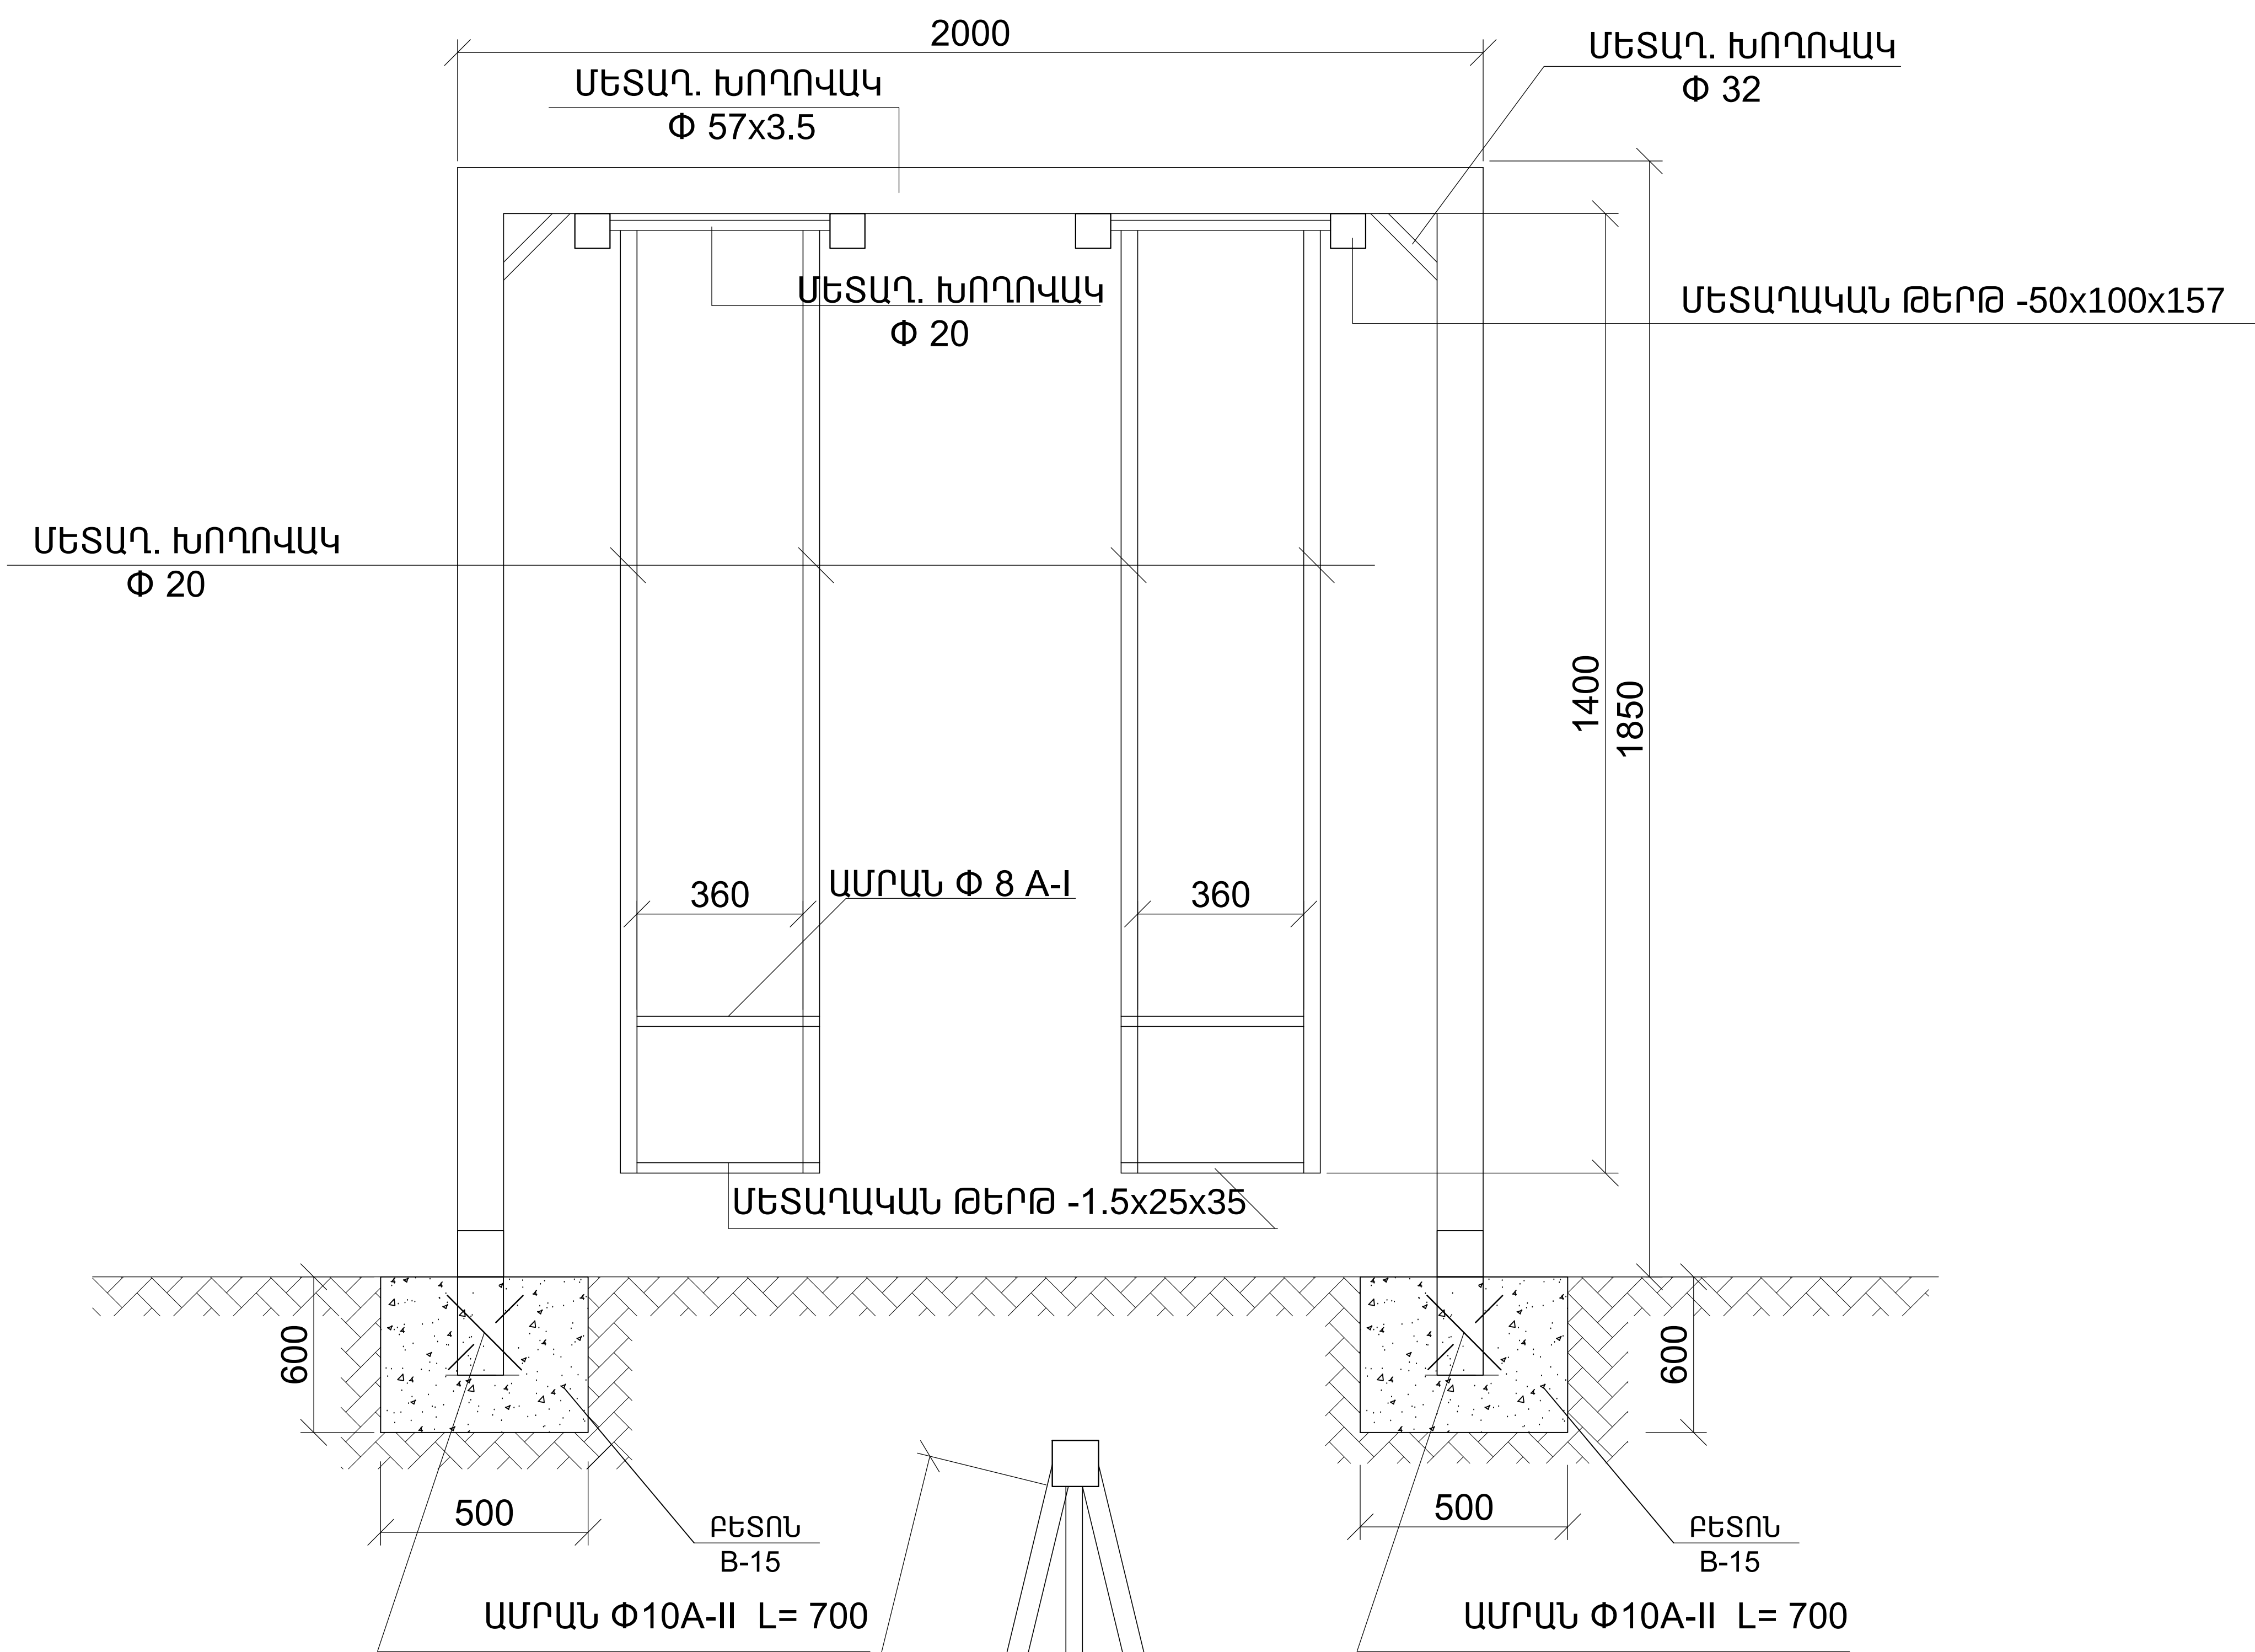

ՏԻՊ-1 ԵՐԿՏԵՂԱՆՈՑ ՃՈՃԱՆԱԿԻ ՏԵՍՔԸ ԿՈՂՔԻՑ Մ 1:20

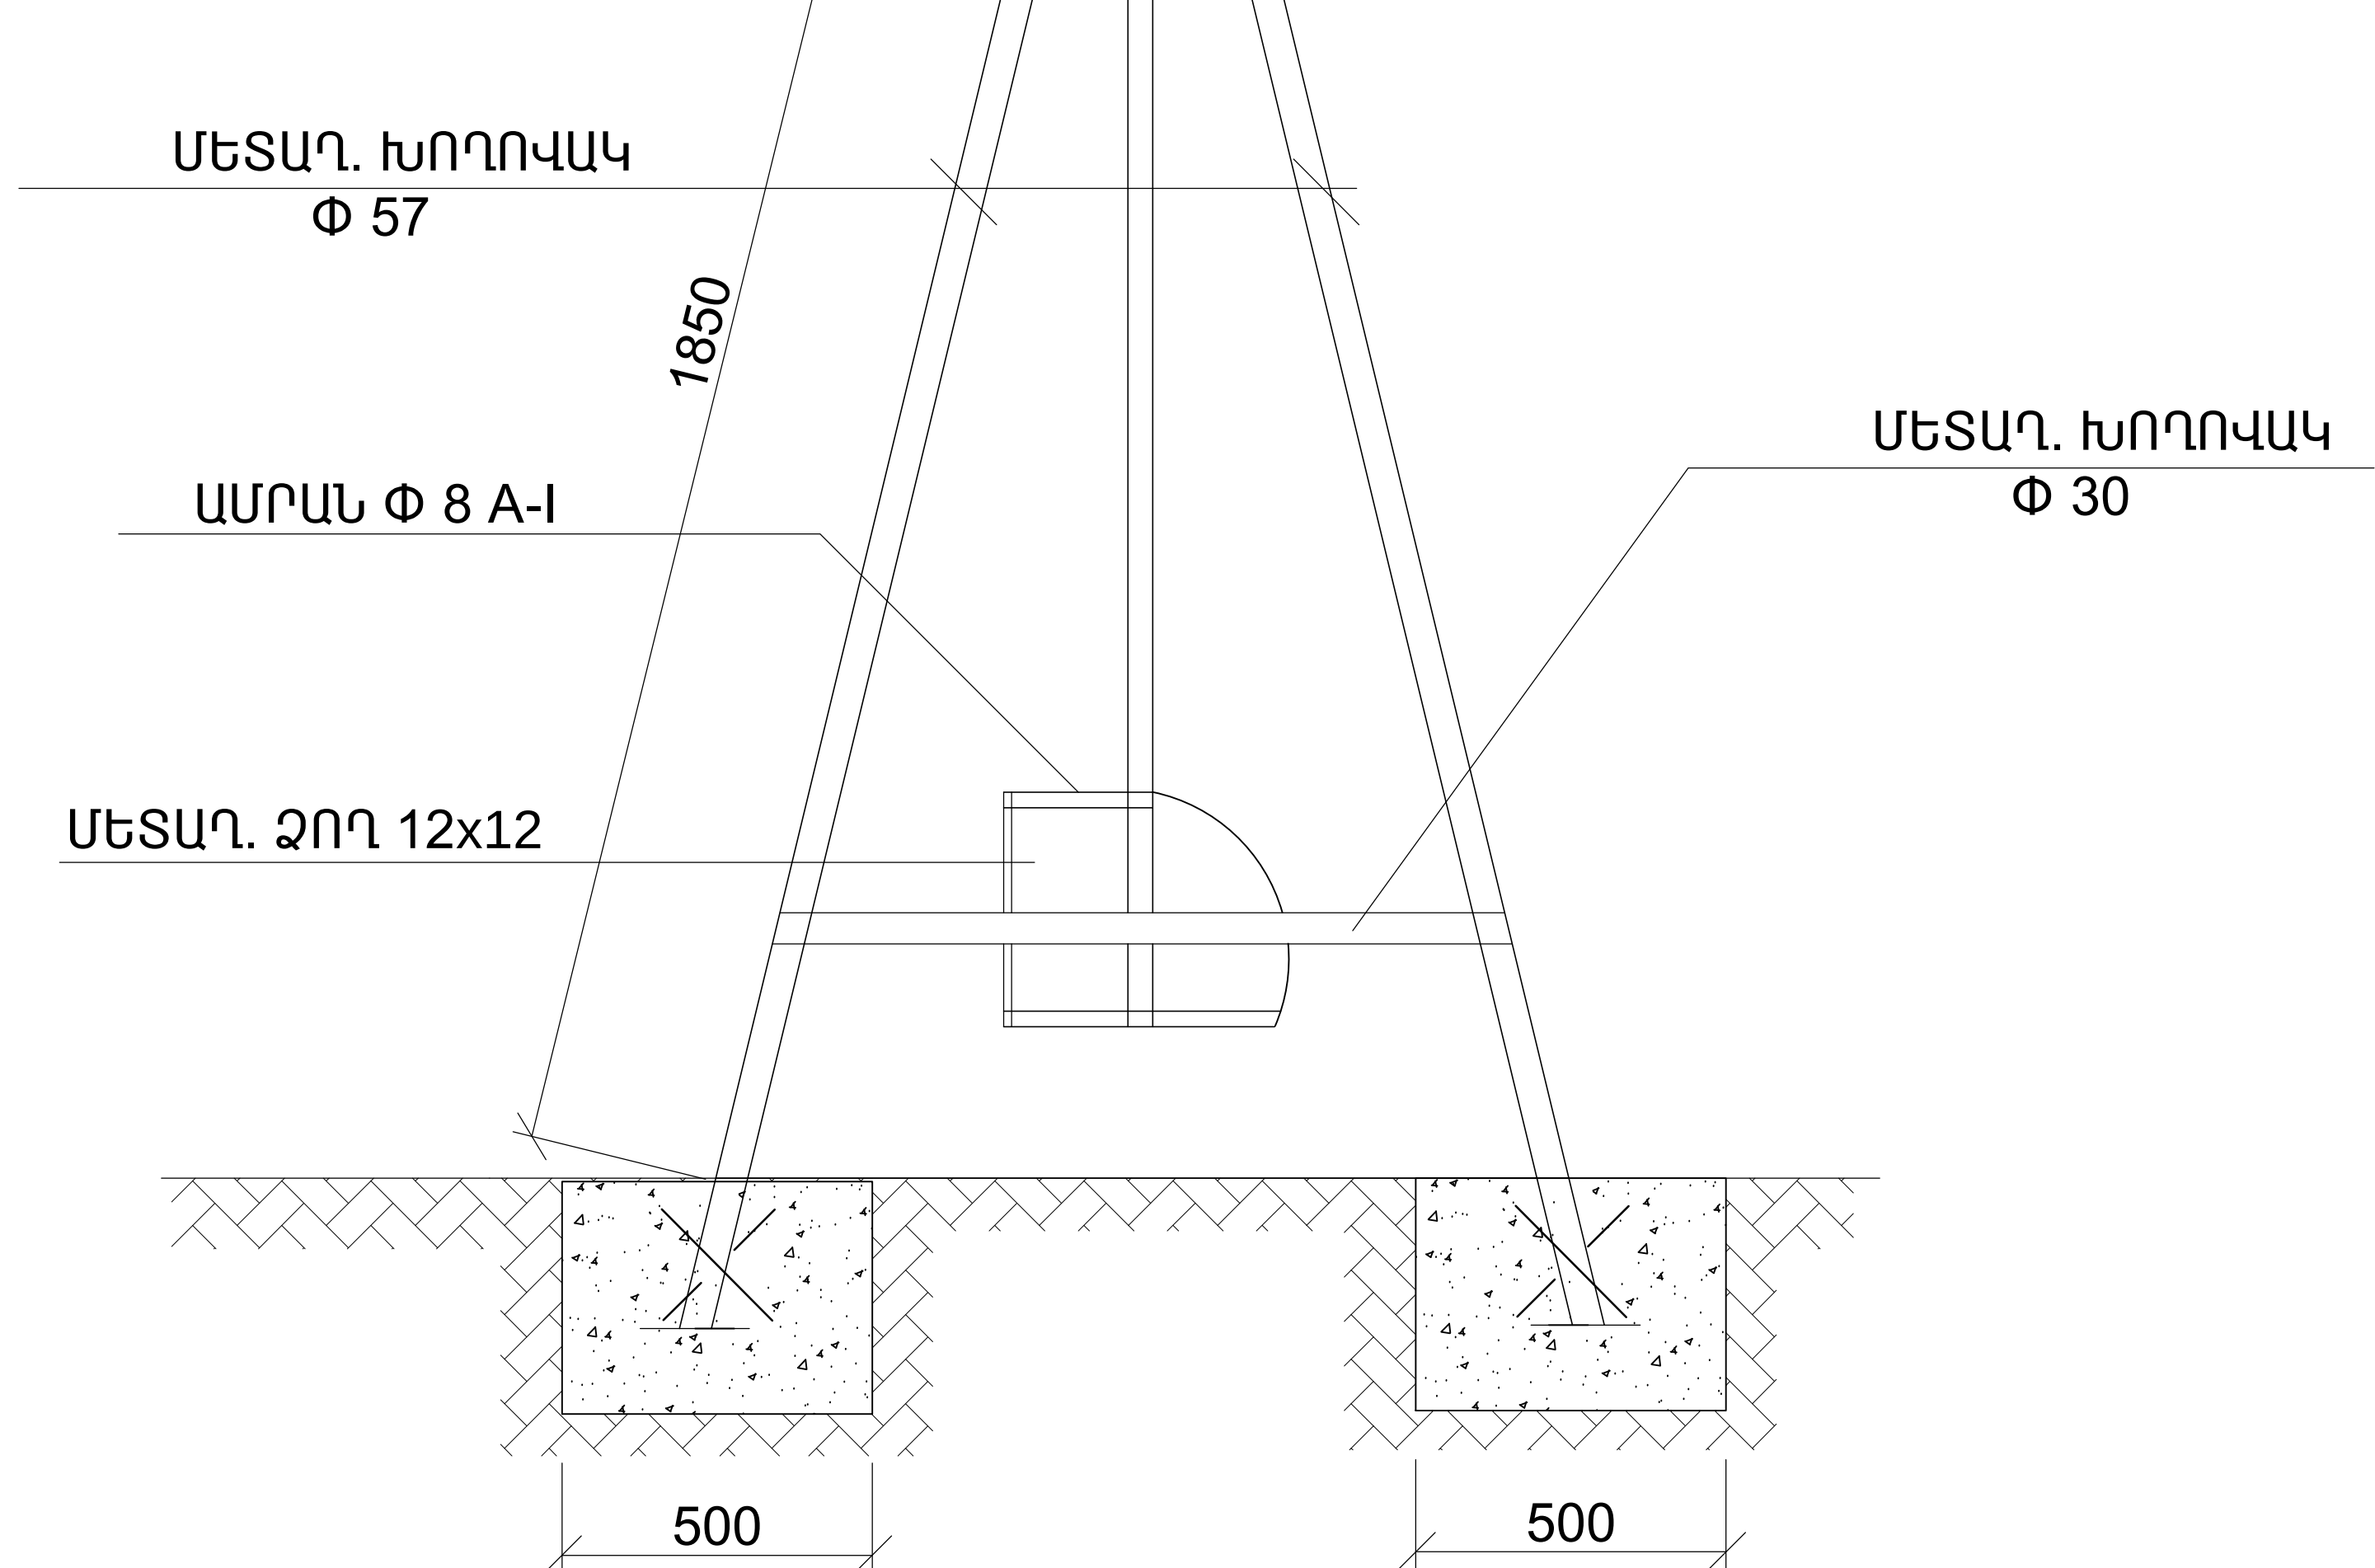

ՆՅՈՒԹԵՐԻ ՄԱՍՆԱԳԻՐ

Հ/Հ	ԱՆՀՐԱԺԵՇՏ ՆՅՈՒԹԵՐԻ ԱՆՎԱՆՈՒՄԸ	ՉԱՓՄ. ՄԻԱՎ.	ՄԵԿԻ ՀԱՄԱՐ	ՔԱՆԱԿԸ	ԸՆԴՀ.
1.	ՄԵՏԱՂ. ԽՈՂՈՎԱԿ Փ 57x3.5 մմ L=2250 մմ	ԿԳ	4.62	4	41.58
2.	ՄԵՏԱՂ. ԽՈՂՈՎԱԿ Փ 20x2 մմ L=1400 մմ	ԿԳ	0.888	4	4.97
3.	ՄԵՏԱՂ. ԽՈՂՈՎԱԿ Փ 20x2 մմ L=600մմ	ԿԳ	0.53	2	1.06
4.	ՄԵՏԱՂ. ԽՈՂՈՎԱԿ Փ 57x3.5 մմ L=2000 մմ	ԿԳ	4.62	1	9.24
5.	ՄԵՏԱՂ. ԽՈՂՈՎԱԿ Փ 30x2.5 մմ L=1200 մմ	ԿԳ	1.7	2	4.08
6.	ՄԵՏԱՂ. ԽՈՂՈՎԱԿ Փ 32 L=200 մմ	ԿԳ	0.36	2	0.75
7.	ՄԵՏԱՂ. ՋՈՂ 12x12 մմ L=350մմ	ԿԳ	0.4	4	1.6
8.	ՄԵՏԱՂ. ԹԵՐԹ -1.5x25x35 մմ	ԿԳ		2	13.7
9.	ՄԵՏԱՂ. ԹԵՐԹ -50x100x157մմ 0.016Մ²	ԿԳ	0.6	2	0.6
10.	ԱՄՐԱՆ Փ 8 մմ Lընդհ.=2700մմ	ԿԳ			1.06
11.	ԱՄՐԱՆ Փ 10 մմ Lընդհ.=2800մմ	ԿԳ			1.72
12.	ԱՌԱՆՑՔԱԿԱԼ Փ 40	ՀԱՏ		4	
13.	ՄԵՏԱՂԱԿԱՆ ԷԼԵՄԵՆՏՆԵՐԻ ՅՈՒՂԱՆԵՐԿՈՒՄ	Մ²			2.8
14.	ՀԻՍՔԵՐԻ ՓՈՐՐՈՒՄ III ԿԱՐԳԻ ԳՐՈՒՆՏՆԵՐՈՒՄ	Մ³			0.4
15.	ՀԻՍՔԵՐԻ ԲԵՏՈՆԱՑՈՒՄ B-15	Մ³			0.3

ՏՆՕՐԵՆ	ՔՈՉԱՐՅԱՆ		ՀՀ Տավուշի մարզի Դիլիջան քաղաքի գյուղատնտեսական տնտեսության, խաղաղության պահպանման, մշակութային և աղբամանի պատրաստման և տեղադրման նախագծային աշխատանքներ		
Ն Գ Ի	ՄԱԿՈՒՆՑ				
ԳԾԵՑ	ԽԱՐԱՏՅԱՆ		ԲԱՐԵԿԱՐԳՈՒՄ	ՓՈՒԼ	ԹԵՐԹ
ՍՏՈՒԳԵՑ	ՄԱԿՈՒՆՑ			Ա Ն	ՃՇ-3
			Տիպ-1 մետաղական ճոճանակի տեսքը առջեկից, կողքից, նյութերի մասնագիր		
			«ՔՎԷ ՆԱԽԱԳԻԾ»ՍՊԸ		