



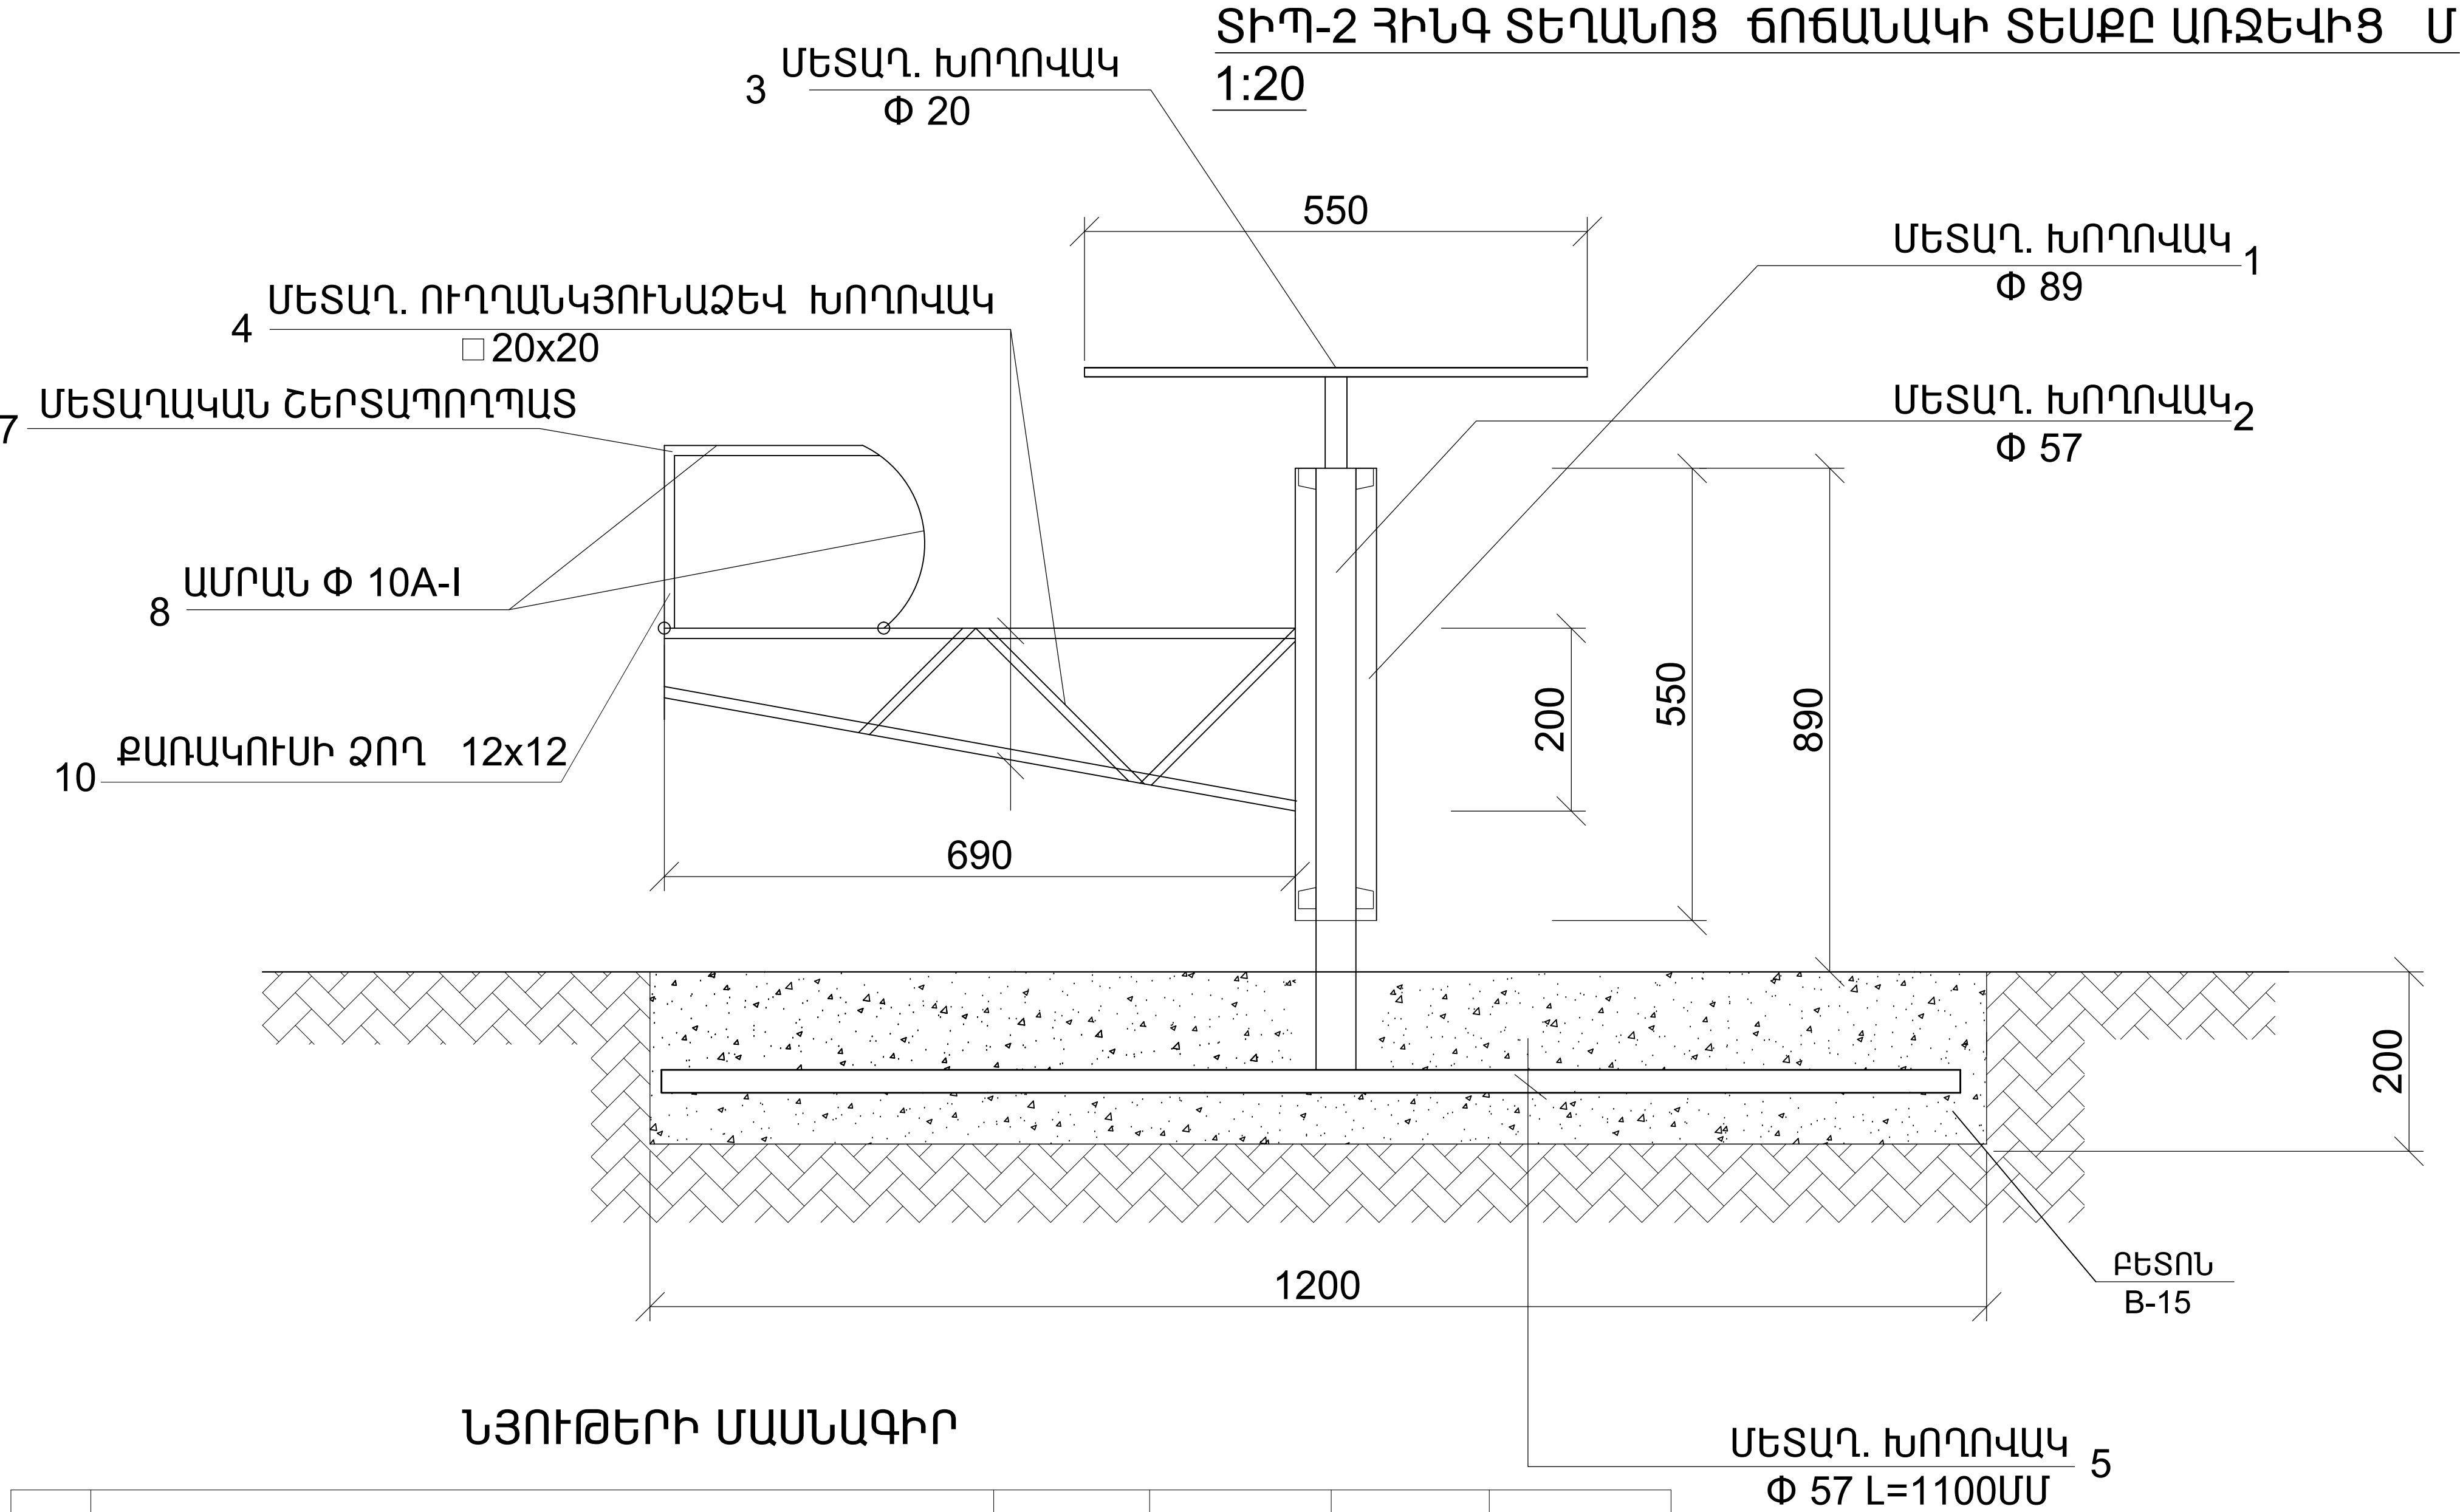

ՆՅՈՒԹԵՐԻ ՄԱՍՆԱԳԻՐ

Հ/Հ	ԱՆՀՐԱԺԵՇՏ ՆՅՈՒԹԵՐԻ ԱՆՎԱՆՈՒՄԸ	ՉԱՓՄ. ՄԻԱՎ.	1 Մ-Ի ՀԱՄԱՐ	ՔԱՆԱԿԸ	ԸՆԴՀ.
1.	ՄԵՏԱՂ. ԽՈՂՈՎԱԿ Փ 89x4.0 մմ L=500 մմ	ԿԳ	8.38	1	4.17
2.	ՄԵՏԱՂ. ԽՈՂՈՎԱԿ Փ 57x3.5 մմ L=850 մմ	ԿԳ	3.93	1	3.93
3.	ՄԵՏԱՂ. ԽՈՂՈՎԱԿ Փ 20x2 մմ L=3400 մմ	ԿԳ	0.888	1	3.0
4.	ՄԵՏԱՂ. ՈՒՂՂԱՆԿՅՈՒՆԱՁԵՎ ԽՈՂՈՎԱԿ 20x20x2մմ Lընդհ.=11750 մմ	ԿԳ	1.075		12.6
5.	ՄԵՏԱՂ. ԽՈՂՈՎԱԿ Փ 57x3.5 մմ L=1100 մմ	ԿԳ	1.7	2	5.1
6.	ՄԵՏԱՂ. ԹԵՐԹ Փ -1.5x35x45 մմ -0.79մ ²	ԿԳ		5	9.21
7.	ՇԵՐՏԱՊՈՂՊԱՏ 30մմ L=2000 մմ	ԿԳ		1.0	0.5
8.	ԱՄՐԱՆ Փ10 մմ Lընդհ.=3500մմ	ԿԳ			2.15
9.	ԱՌԱՆՑՔԱԿԱԼ Փ80մմ	ՀԱՏ			2
10.	ՔԱՌԱԿՈՒՄԻ ՁՈՂ 12x12մմ L=3.0զմ	ԿԳ	3.40		3.40
11.	ՄԵՏԱՂԱԿԱՆ ԷԼԵՄԵՆՏՆԵՐԻ ՅՈՒՂԱՆԵՐԿՈՒՄ	Մ ²			1.6
12.	ՀԻՄՔԵՐԻ ՓՈՐՈՒՄ III ԿԱՐԳԻ ԳՐՈՒՆՏՆԵՐՈՒՄ	Մ ³			0.3
13.	ՀԻՄՔԵՐԻ ԲԵՏՈՆԱՑՈՒՄ B-12.5	Մ ³			0.288

ՏԻՊ-2 ՀԻՆԳ ՏԵՂԱՆՈՑ ԾՈՃԱՆԱԿԻ ՏԵՍՔԸ ՎԵՐԵՎԻՑ Մ 1:20

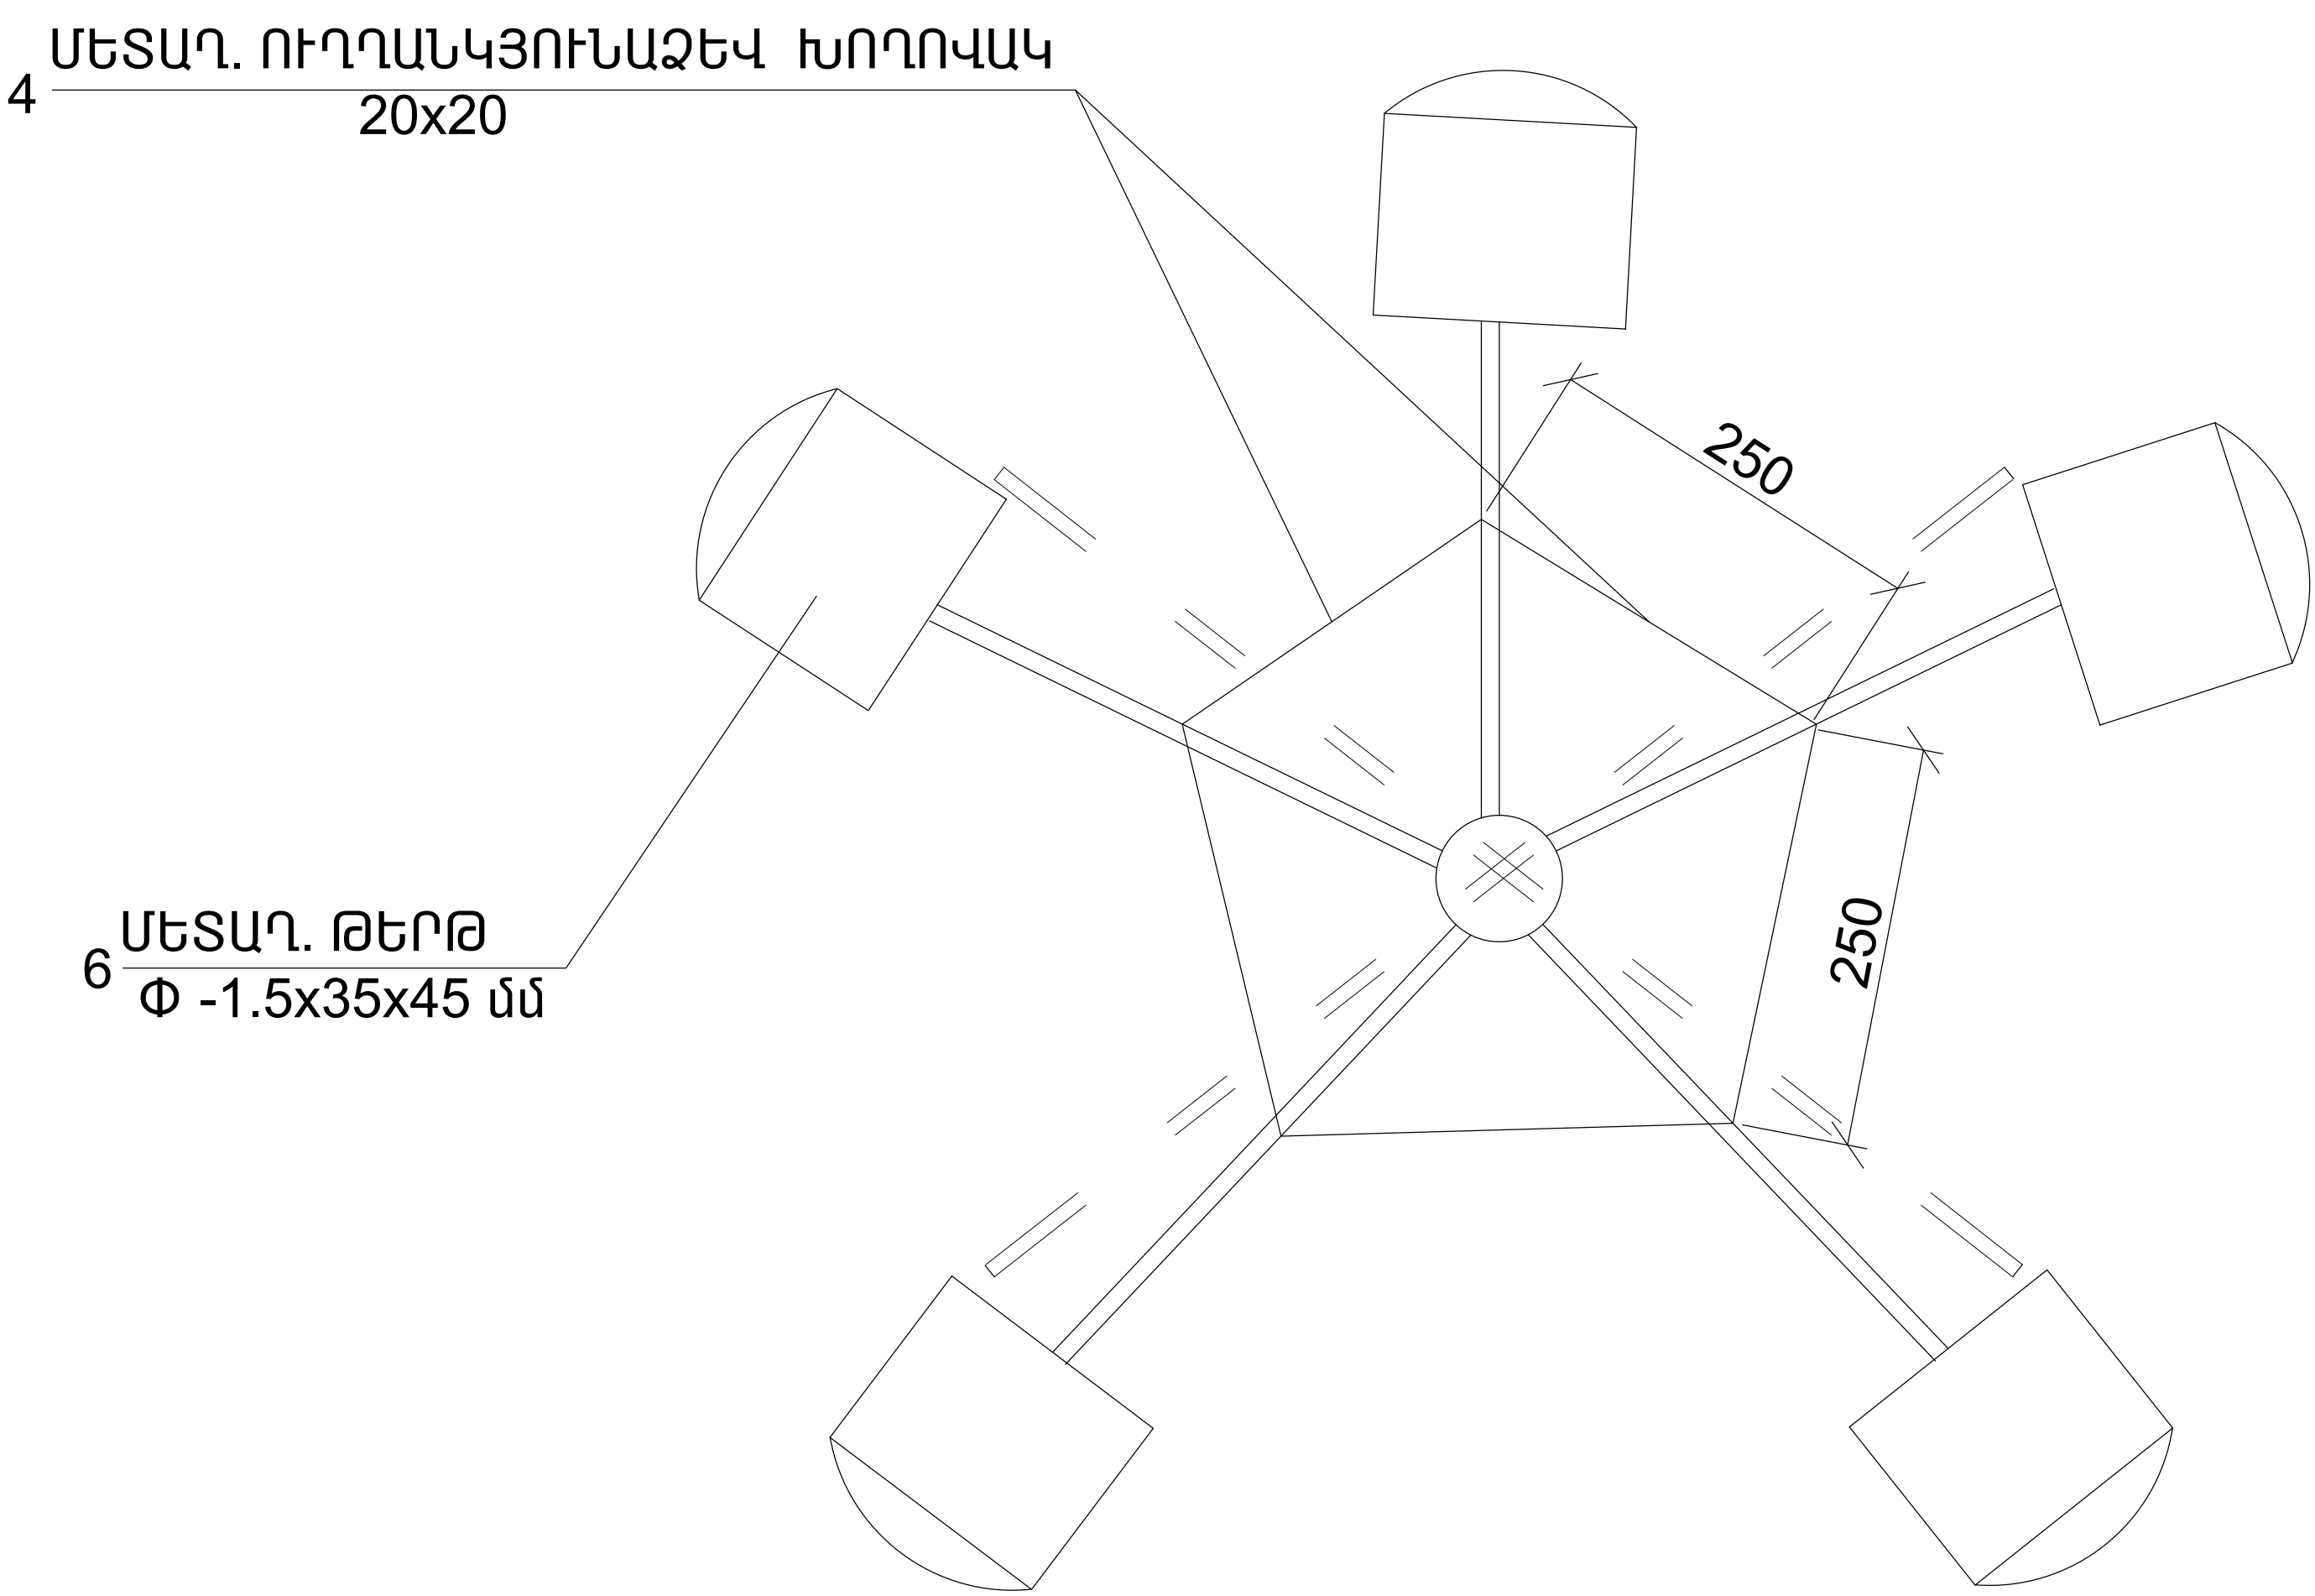

ՏՆՕՐԵՆ	ՔՈՉԱՐՅԱՆ		ՀՀ Տավուշի մարզի Դիլիջան քաղաքի գրուցատաղավարների, խաղահրապարակների, մատարանների և աղբամանների պատրաստման և տեղադրման մախագծային աշխատանքներ		
Ն Գ Ի	ՄԱԿՈՒՆՑ				
ԳԾԵՑ	ԽԱՐԱՏՅԱՆ		ԲԱՐԵԿԱՐԳՈՒՄ	ՓՈՒԼ	ԹԵՐԹ
ՍՏՈՒԳԵՑ	ՄԱԿՈՒՆՑ			Ա Ն	ՃՇ-4
			Տիպ-2 հինգ տեղանոց ճոճոնակի տեսքը առջևից, վերևից, նյութերի մասնագիր		
			«ՔՎԷ ՆԱԽԱԳԻԾ»ՍՊԸ		