



ՏԻՊ-3 ՄԵՏԱՂԱԿԱՆ ԳՈՐԾՆԱԿԻ ՏԵՍՔԸ ԱՌՋԵՎԻՑ Մ 1:20

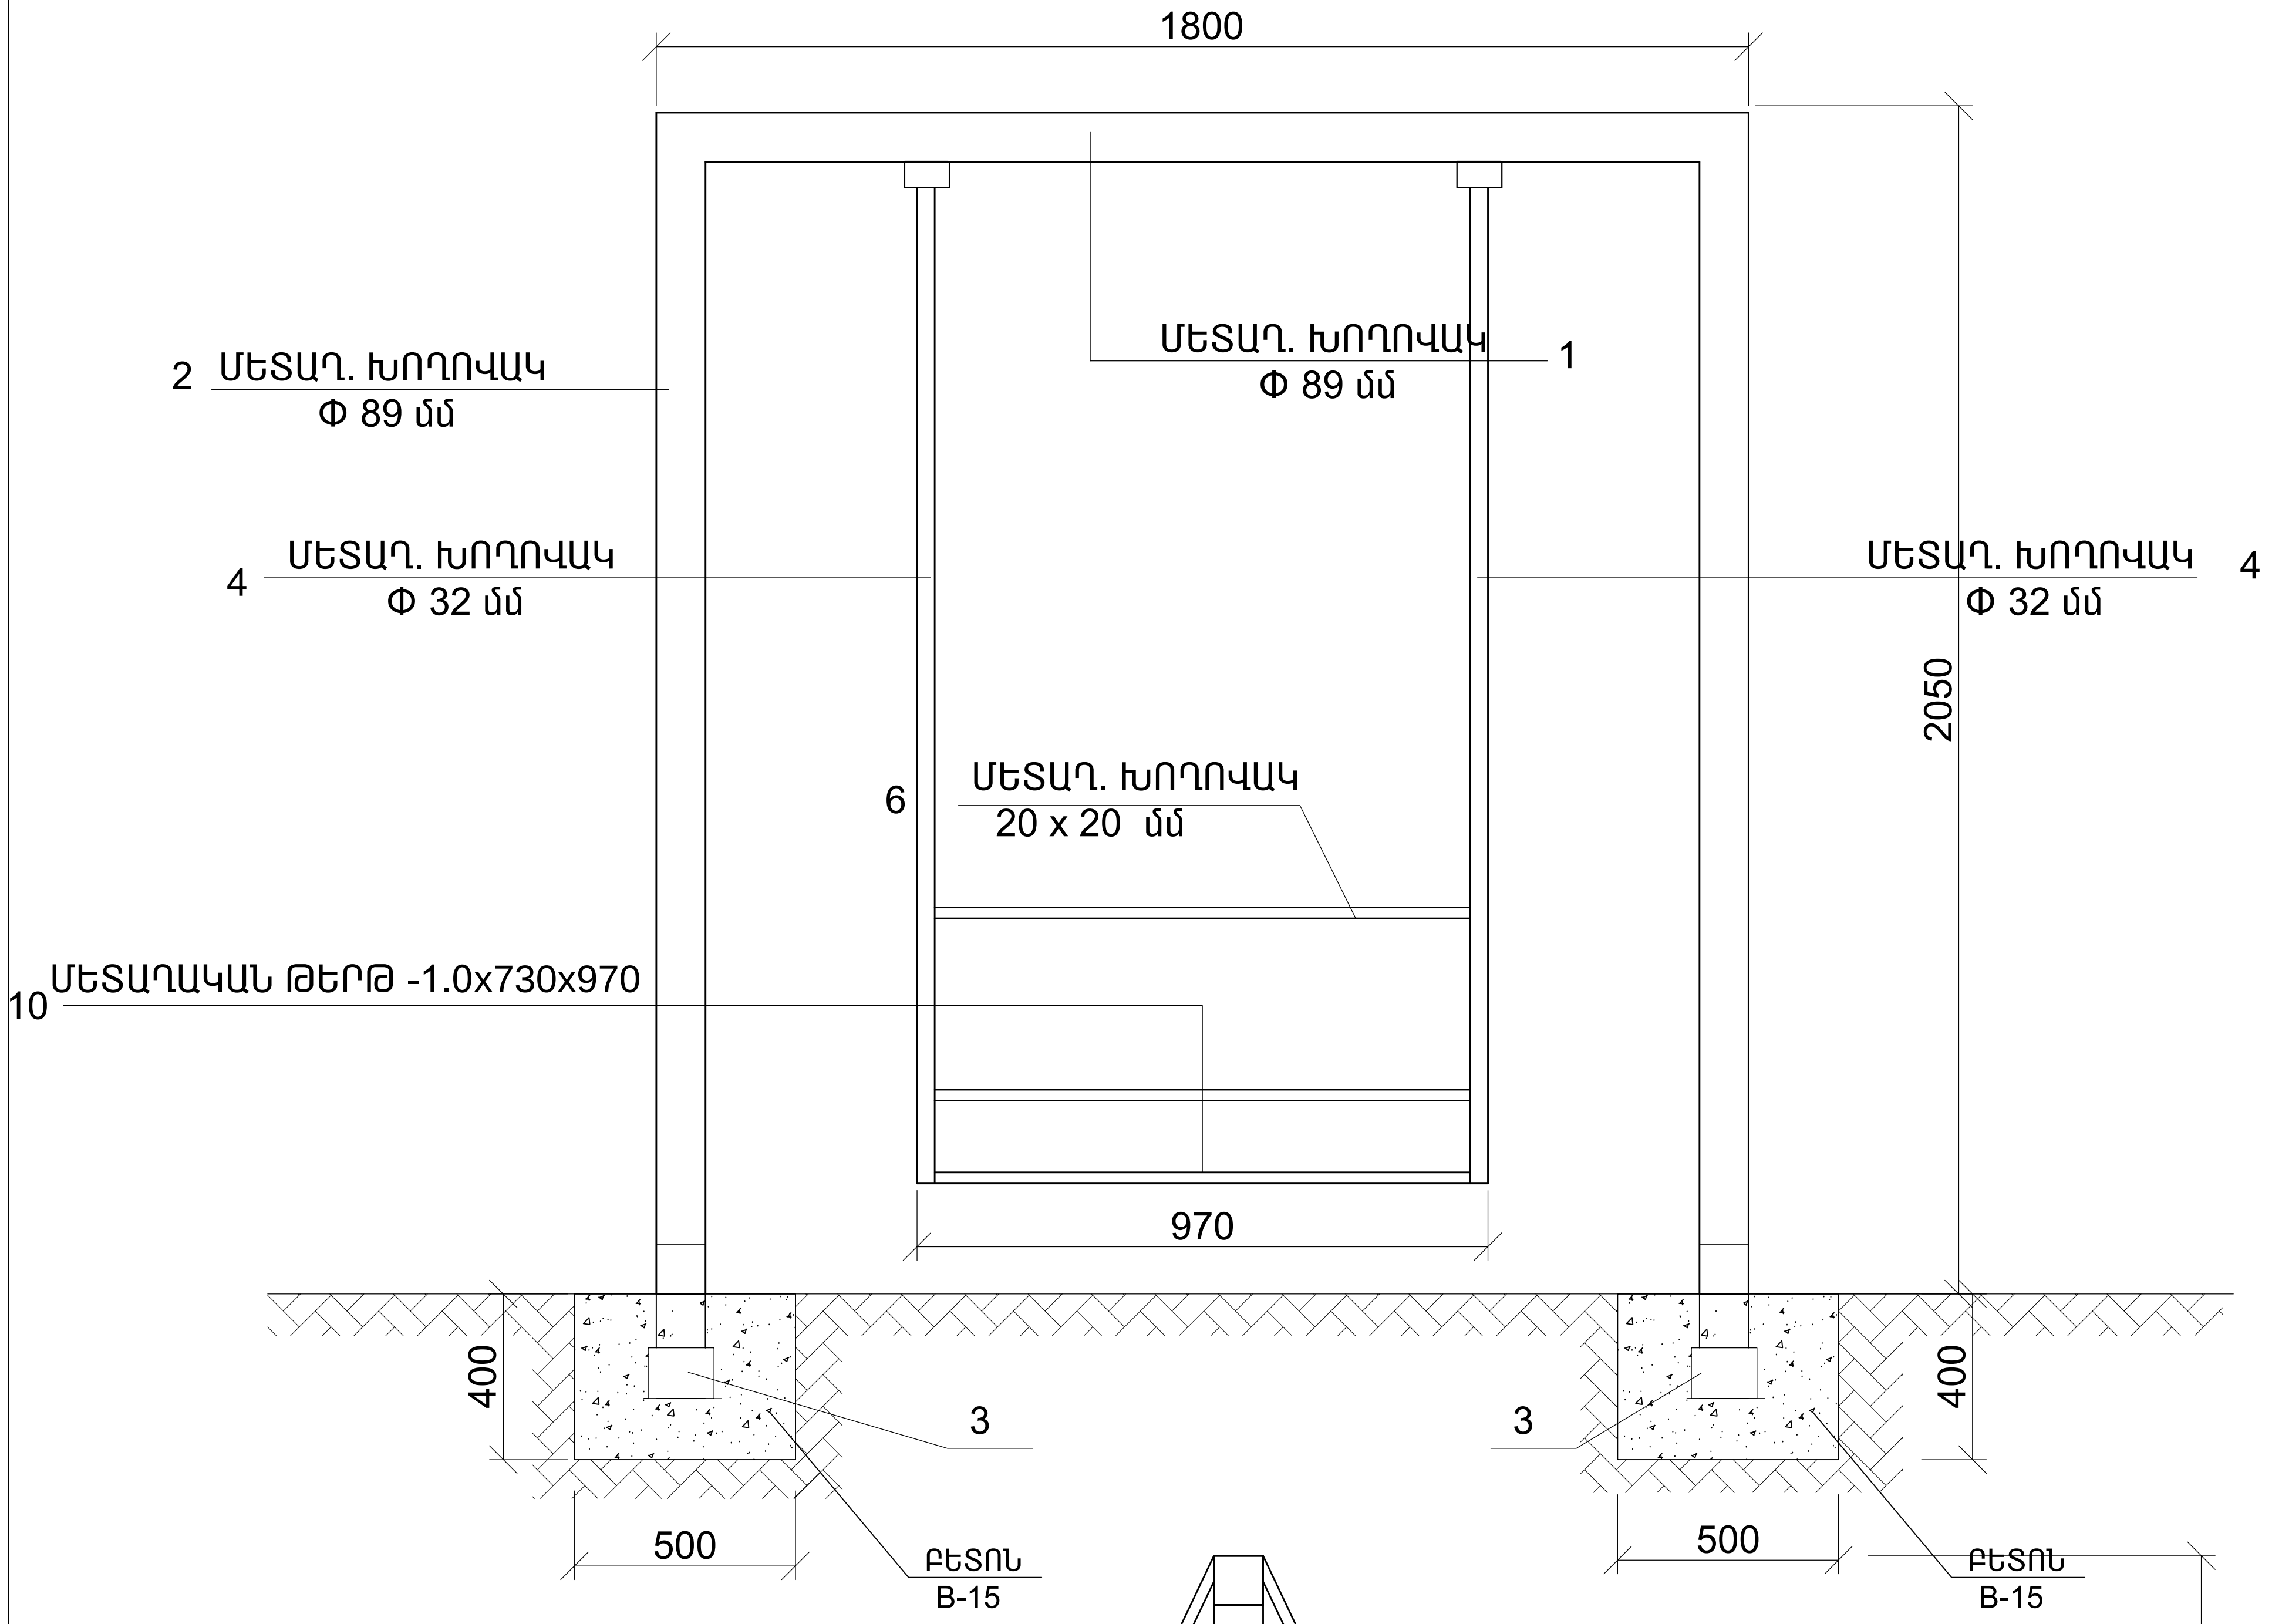

ՏԻՊ-3 ՄԵՏԱՂԱԿԱՆ ԳՈՐԾՆԱԿԻ ՏԵՍՔԸ
ԿՈՂՔԻՑ Մ 1:20

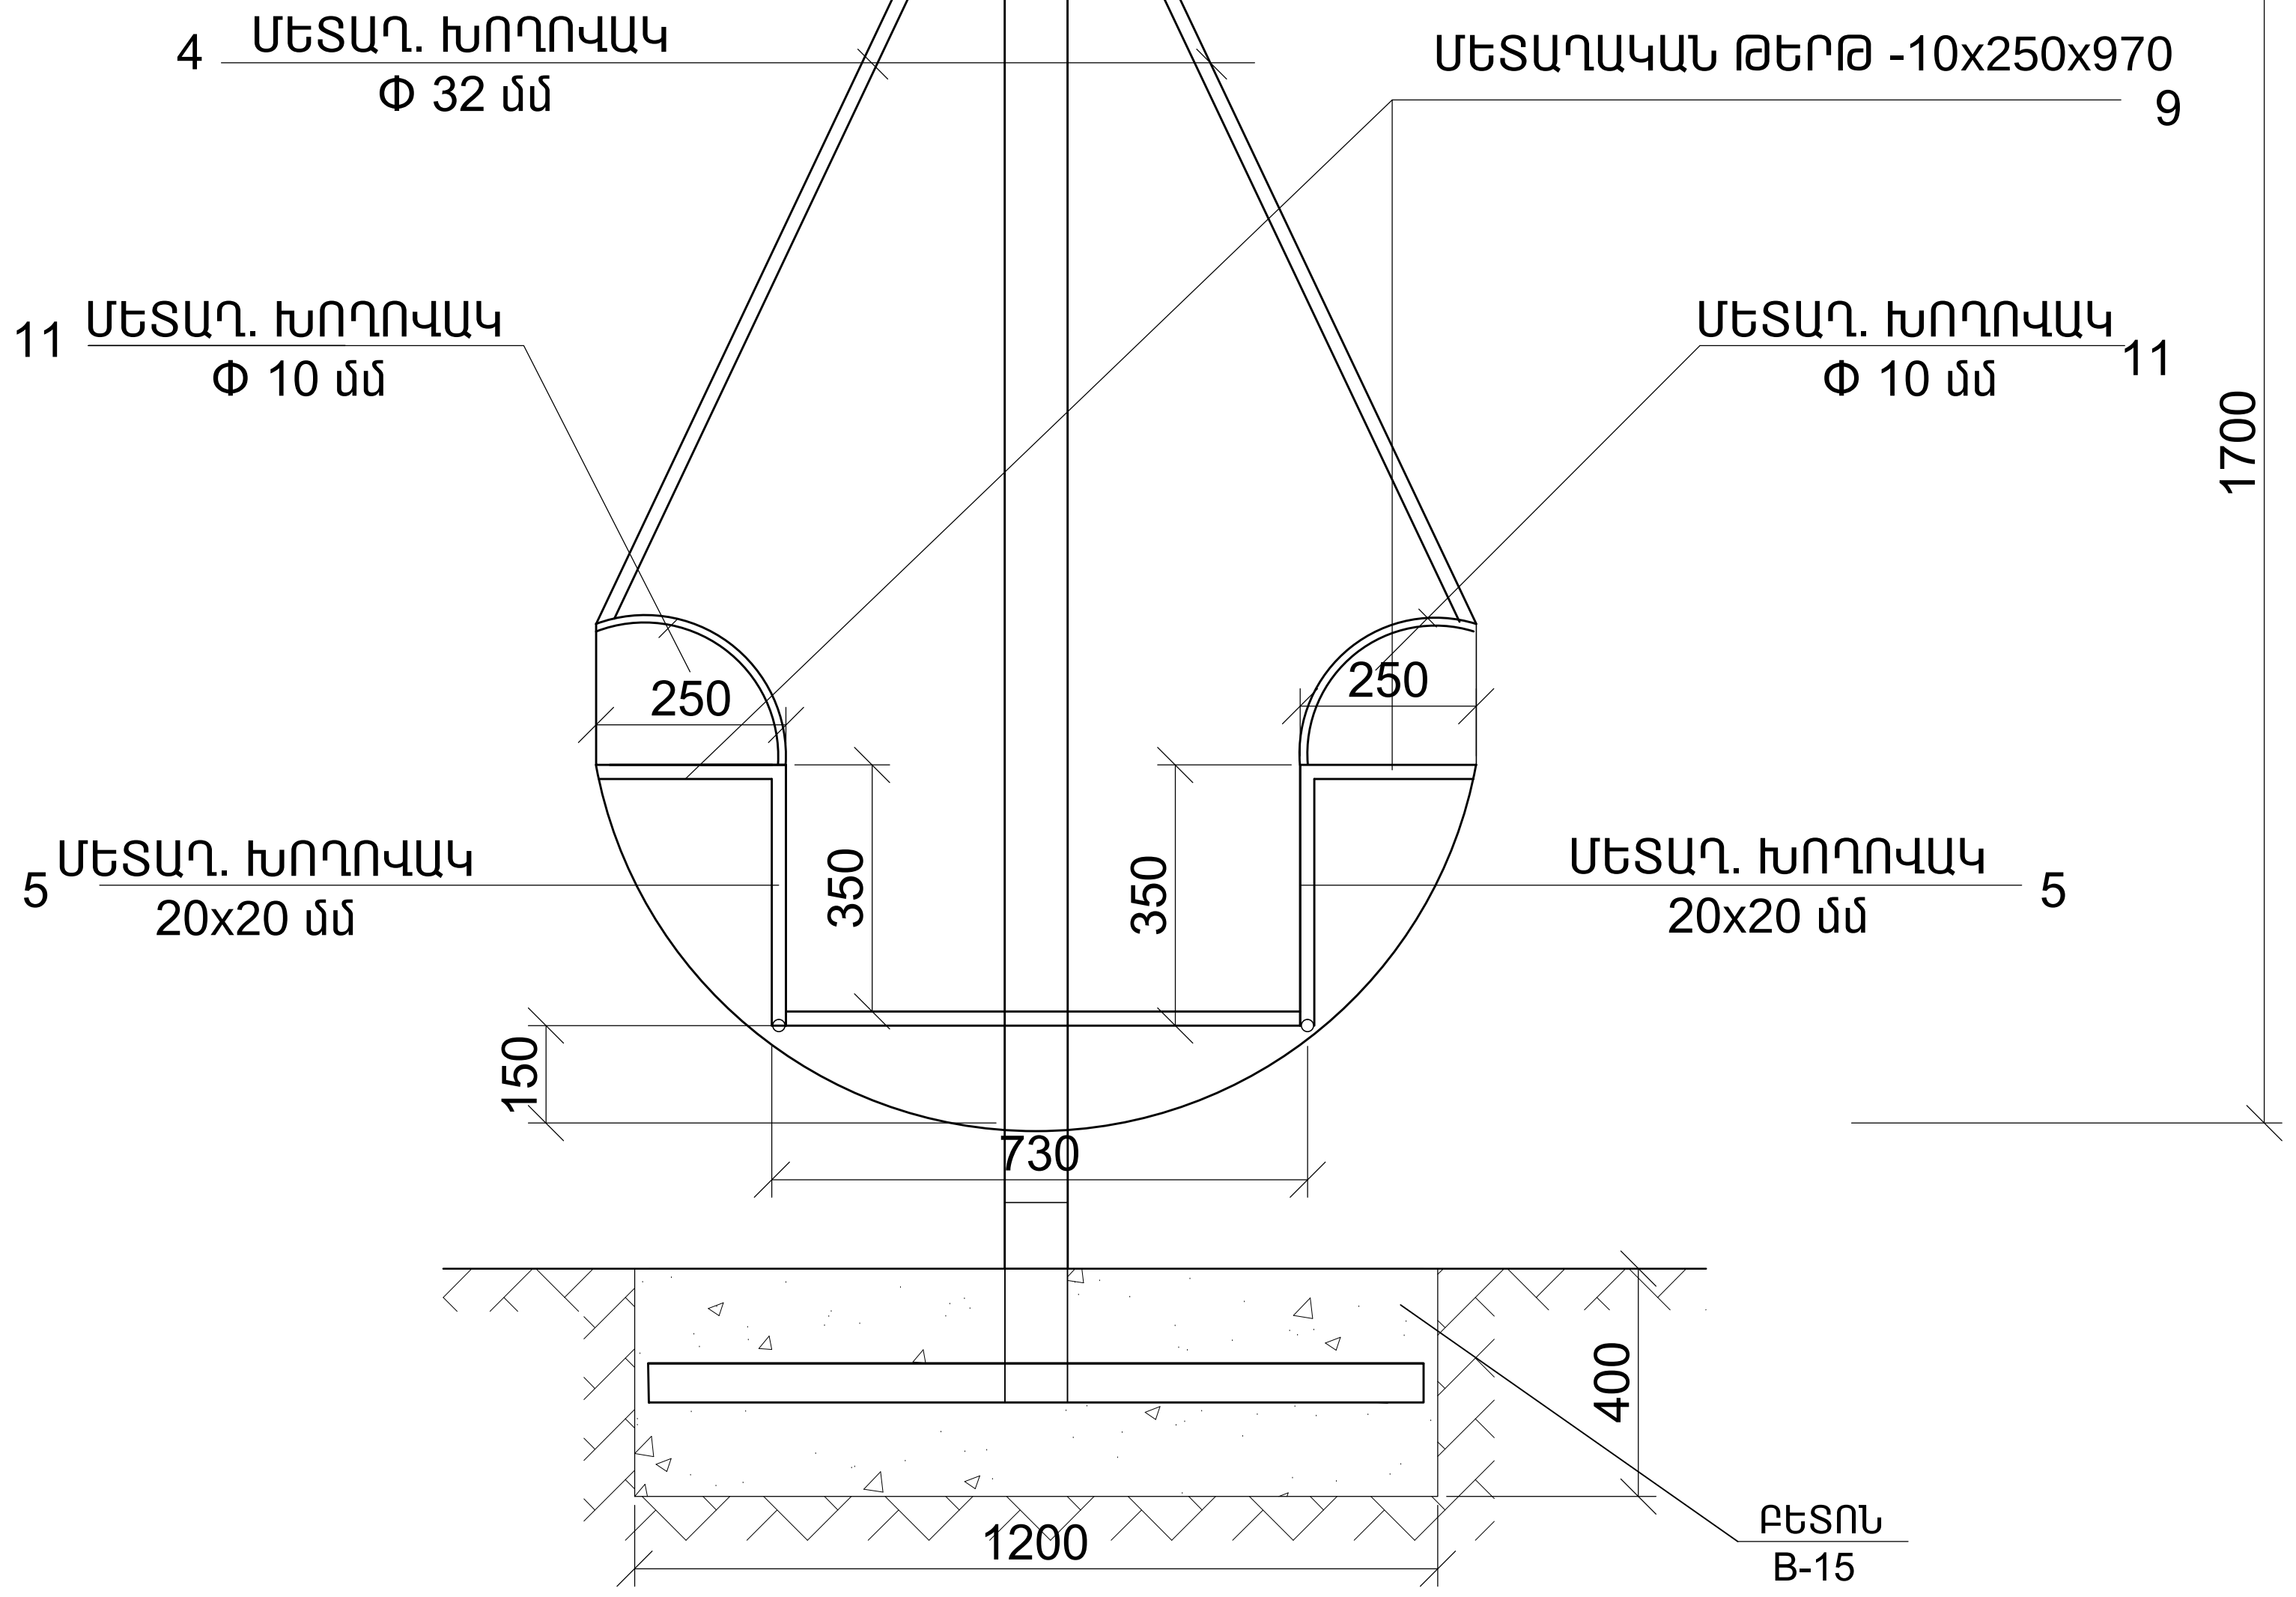

ՆՅՈՒԹԵՐԻ ՄԱՍՆԱԳԻՐ

Հ/Հ	ԱՆՀՐԱԺԵՇՏ ՆՅՈՒԹԵՐԻ ԱՆՎԱՆՈՒՄԸ	ՉԱՓՄ. ՄԻԱՎ.	ՄԵԿԻ ՀԱՄԱՐ	ՔԱՆԱԿԸ	ԸՆԴՀ.
1.	ՄԵՏԱՂ. ԽՈՂՈՎԱԿ Φ 89x4.0 մմ L=1800 մմ	ԿԳ	15.08	1	15.08
2.	ՄԵՏԱՂ. ԽՈՂՈՎԱԿ Φ 89x4.0 մմ L=2300մմ	ԿԳ	19.2	2	38.5
3.	ՄԵՏԱՂ. ԽՈՂՈՎԱԿ Φ 89x4.0 մմ L=1100մմ	ԿԳ	9.2	2	18.4
4.	ՄԵՏԱՂ. ԽՈՂՈՎԱԿ Φ 32 L=1500մմ	ԿԳ	3.22	4	12.9
5.	ՄԵՏԱՂ. ԽՈՂՈՎԱԿ 20 x 20 մմ L=730 մմ	ԿԳ	0.78	2	1.56
6.	ՄԵՏԱՂ. ԽՈՂՈՎԱԿ 20 x 20 մմ L=970 մմ	ԿԳ	1.04	8	8.32
7.	ՄԵՏԱՂ. ԽՈՂՈՎԱԿ 20 x 20 մմ L=350 մմ	ԿԳ	0.37	4	1.5
8.	ՄԵՏԱՂ. ԽՈՂՈՎԱԿ 20 x 20 մմ L=250 մմ	ԿԳ	0.26	4	1.075
9.	ՄԵՏԱՂ. ԹԵՐԹ Φ -1.0x250x970մմ -0.25մ ²	ԿԳ	1.9	2	3.8
10.	ՄԵՏԱՂ. ԹԵՐԹ -1.0x730x970 մմ -0.7մ ²	ԿԳ	5.5	1	5.5
11.	ՄԵՏԱՂ. ԽՈՂՈՎԱԿ Φ 10 մմ L=450մմ	ԿԳ	0.1	2	0.3
12.	ԱՌԱՆՑՔԱԿԱԼ	ՀԱՏ		4	
13.	ՄԵՏԱՂԱԿԱՆ ԷԼԵՄԵՆՏՆԵՐԻ ՅՈՒՂԱՆԵՐԿՈՒՄ	Մ ²			3.8
14.	ՀԻՄՔԵՐԻ ՓՈՐՈՒՄ III ԿԱՐԳԻ ԳՐՈՒՆՏՆԵՐՈՒՄ	Մ ³			0.4
15.	ՀԻՄՔԵՐԻ ԲԵՏՈՆԱՑՈՒՄ B-15	Մ ³			0.3

ՏՆՕՐԵՆ	ՔՈՉԱՐՅԱՆ		ՀՀ Տավուշի մարզի Դիլիջան քաղաքի գյուղատնտեսական տնտեսության, խաղահրապարակների, մատարանների և արբանյանների պատրաստման և տեղադրման նախագծային աշխատանքներ		
Ն Գ Ի	ՄԱԿՈՒՆՑ				
ԳԾԵՑ	ԽԱՐԱՏՅԱՆ		ԲԱՐԵԿԱՐԳՈՒՄ	ՓՈՒԼ	ԹԵՐԹ
ՍՏՈՒԳԵՑ	ՄԱԿՈՒՆՑ			Ա Ն	ՃՇ-6
			Տիպ-3 մետաղական ճոճանակի տեսքը առջևից, կողքից, նյութերի մասնագիր		
			«ՔՎԷ ՆԱԽԱԳԻԾ»ՍՊԸ		