



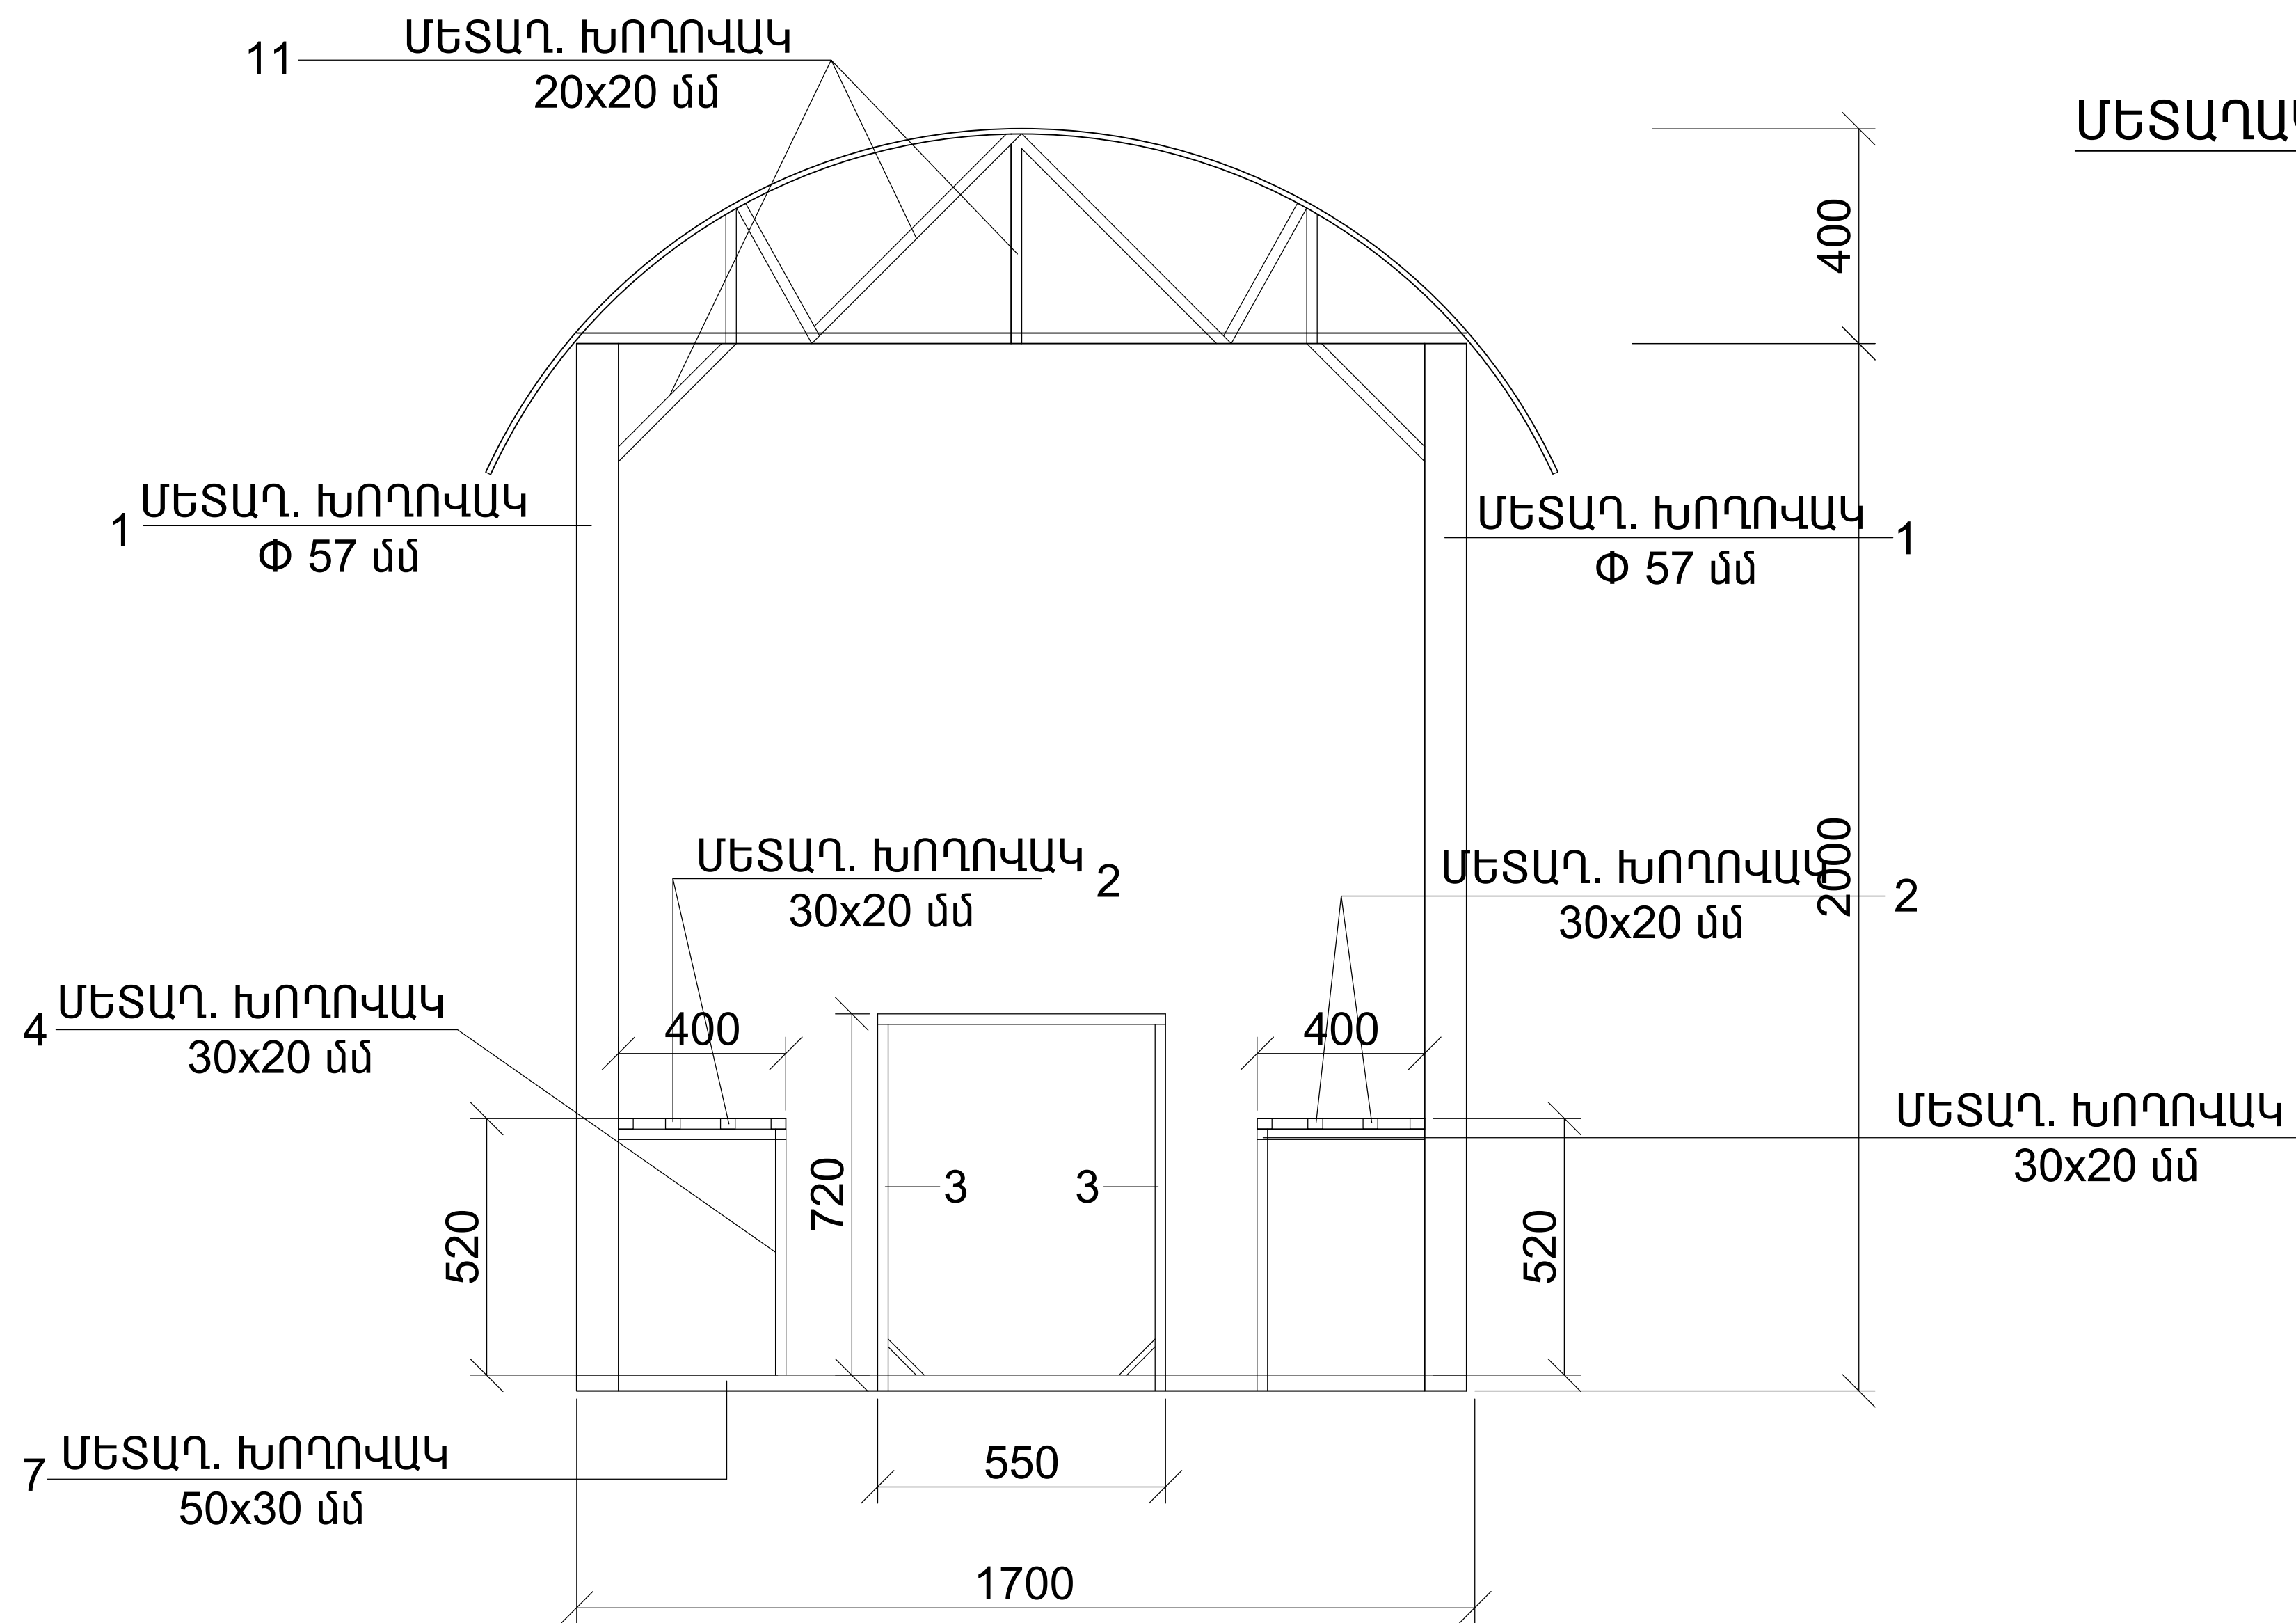

ՄԵՏԱՂԱԿԱՆ ԶՐՈՒՑԱՏԱՂԱԿԱՐԻ ՏԵՍՔԸ ԱՌՋԵՎԻՑ Մ 1:20

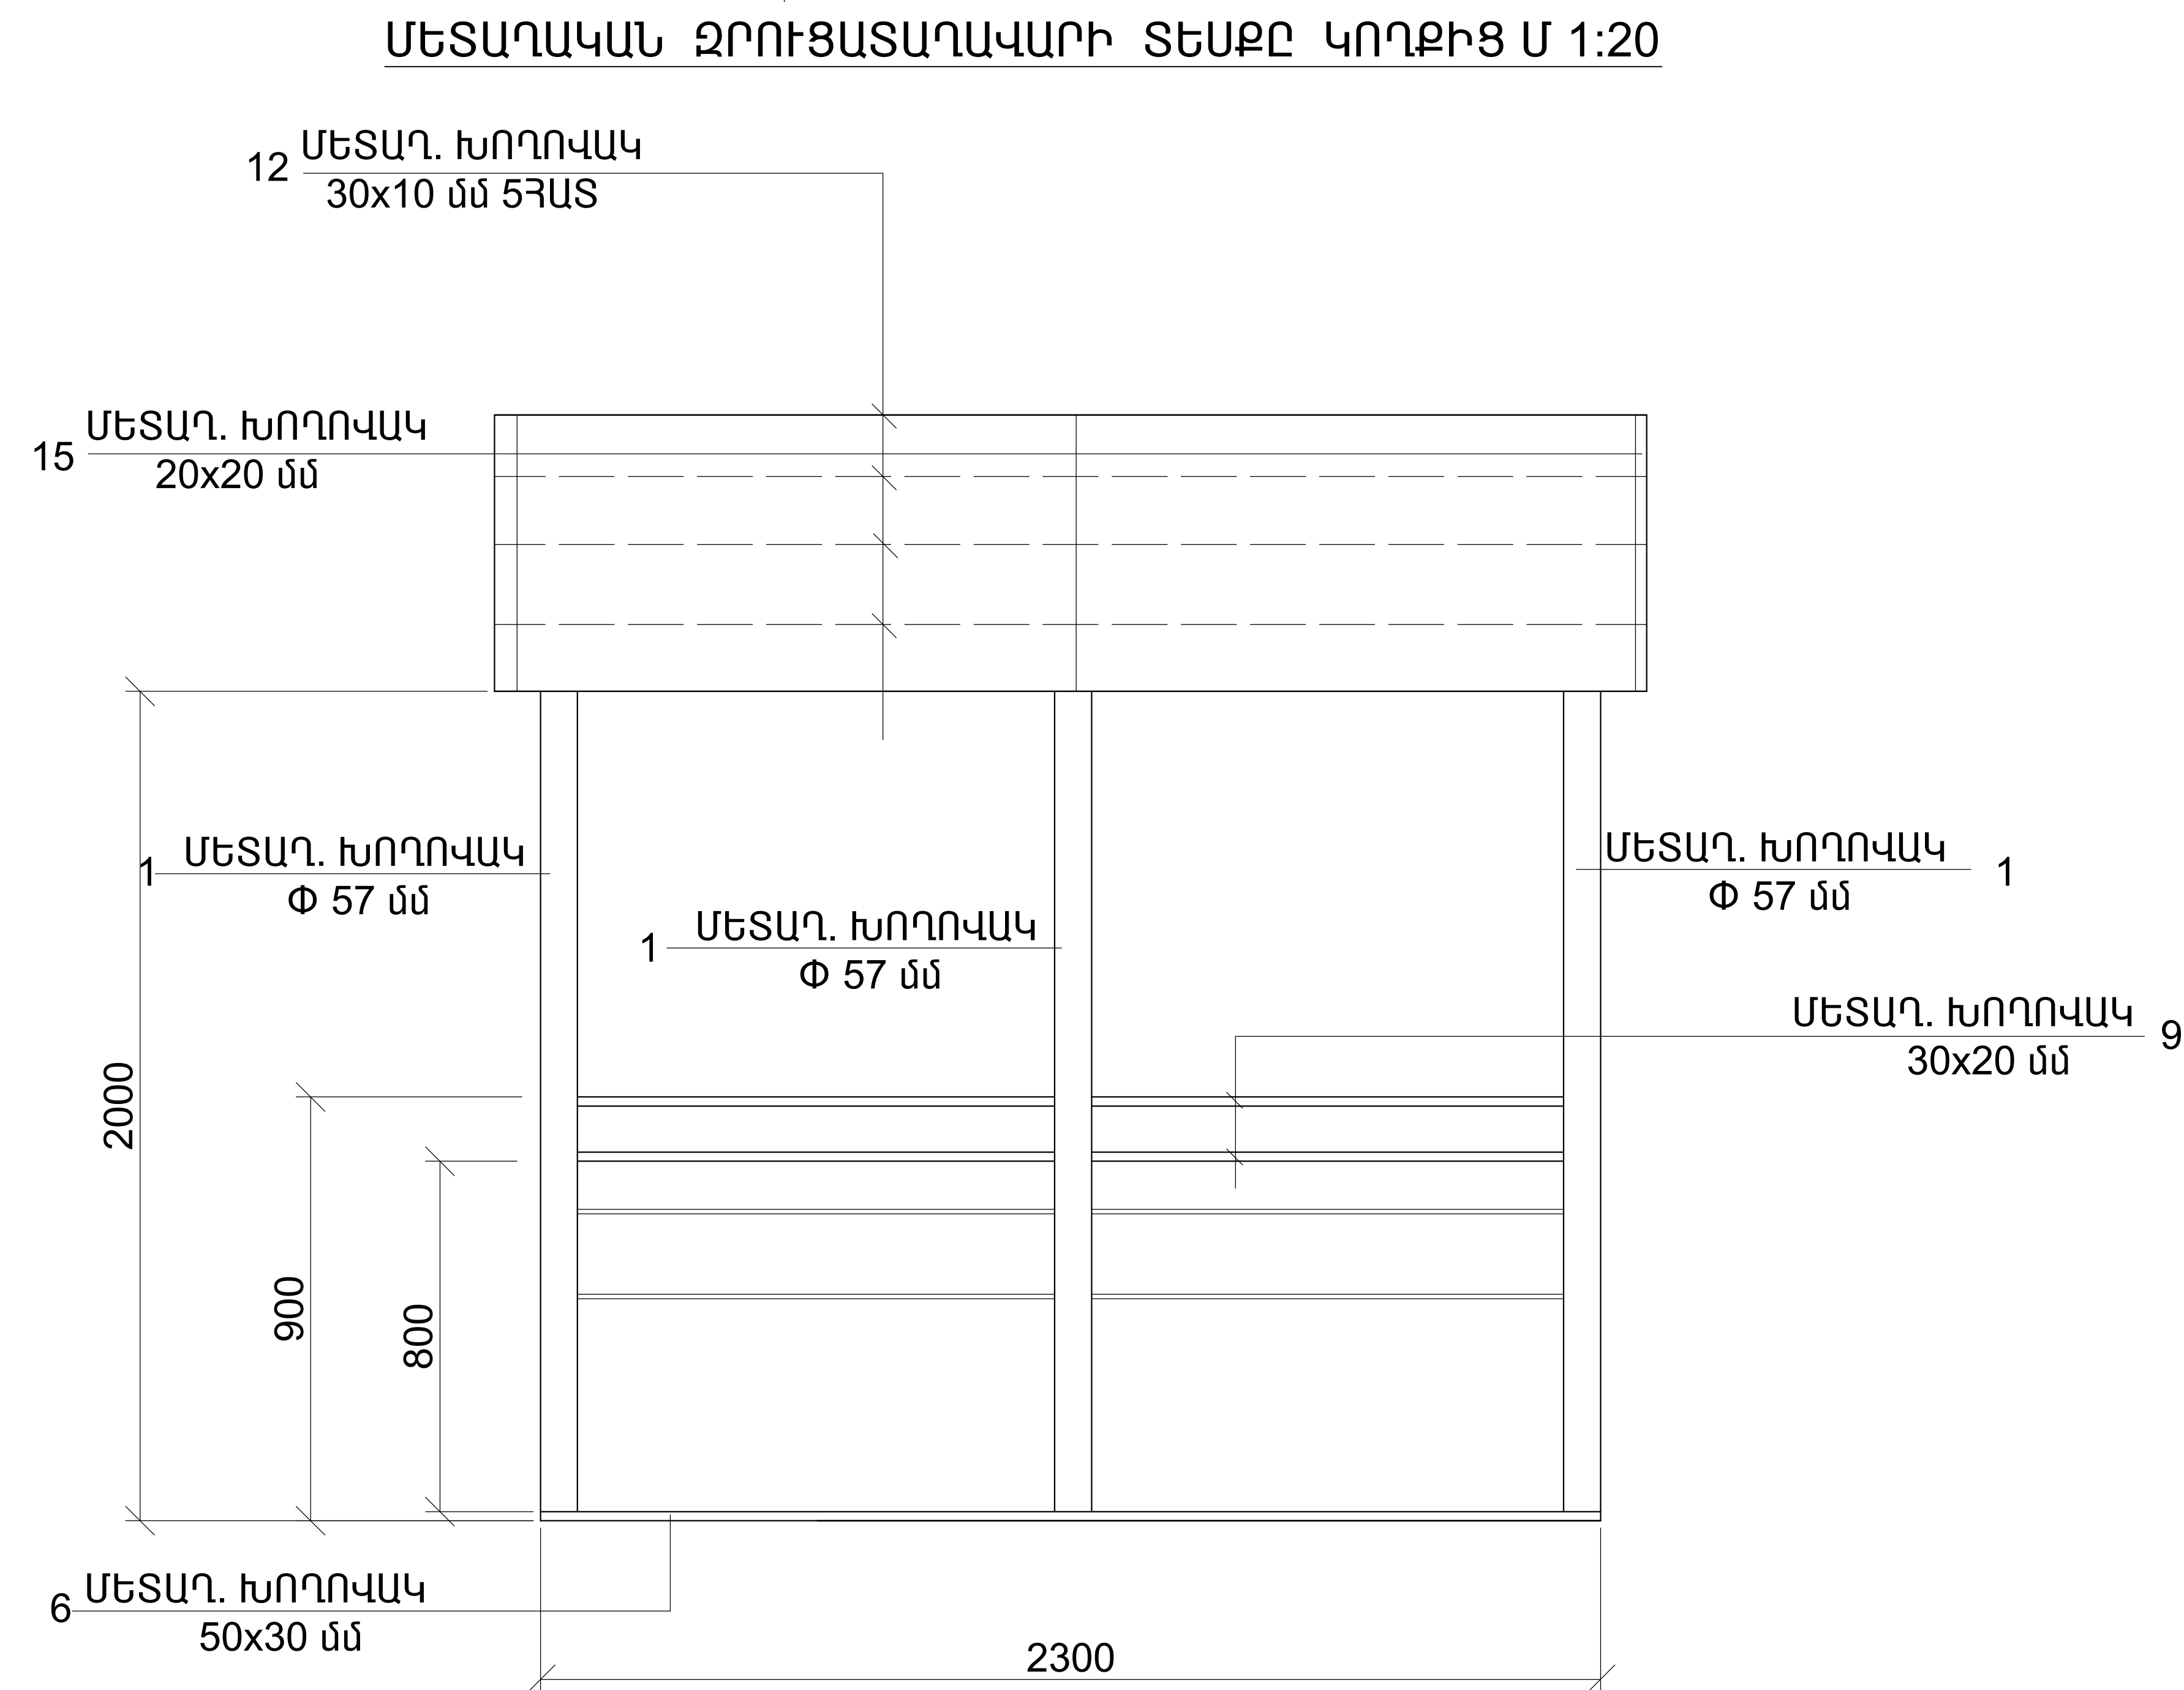

ՄԵՏԱՂԱԿԱՆ ԶՐՈՒՑԱՏԱՂԱԿԱՐԻ ՏԵՍՔԸ ԿՈՂՔԻՑ Մ 1:20

ՆՅՈՒԹԵՐԻ ՄԱՍՆԱԳԻՐ

| Հ/Հ | ԱՆՀՐԱԺԵՇՏ ՆՅՈՒԹԵՐԻ ԱՆՎԱՆՈՒՄԸ            | ՉԱՓՄ. ՄԻԱՎ.    | ՄԵԿԻ ՀԱՄԱՐ | ՔԱՆԱԿԸ | ԸՆԴՀ. |
|-----|-----------------------------------------|----------------|------------|--------|-------|
| 1.  | ՄԵՏԱՂ. ԽՈՂՈՎԱԿ Փ 57x3.0 մմ L=2000 մմ    | ԿԳ             | 8.0        | 6      | 48.0  |
| 2.  | ՄԵՏԱՂ. ՈՒՂՂ. ԽՈՂՈՎԱԿ 30x20x3մմ L=2300մմ | ԿԳ             | 4.4        | 10     | 44.0  |
| 3.  | ՄԵՏԱՂ. ՈՒՂՂ. ԽՈՂՈՎԱԿ 30x20x3մմ L=720մմ  | ԿԳ             | 1.4        | 6      | 8.4   |
| 4.  | ՄԵՏԱՂ. ՈՒՂՂ. ԽՈՂՈՎԱԿ 30x20x3մմ L=520մմ  | ԿԳ             | 1.01       | 6      | 6.06  |
| 5.  | ՄԵՏԱՂ. ՈՒՂՂ. ԽՈՂՈՎԱԿ 30x20x3մմ L=400մմ  | ԿԳ             | 0.76       | 6      | 4.6   |
| 6.  | ՄԵՏԱՂ. ՈՒՂՂ. ԽՈՂՈՎԱԿ 50x30x3մմ L=2300մմ | ԿԳ             | 7.7        | 2      | 15.4  |
| 7.  | ՄԵՏԱՂ. ՈՒՂՂ. ԽՈՂՈՎԱԿ 50x30x3մմ L=280մմ  | ԿԳ             | 0.93       | 4      | 3.72  |
| 8.  | ՄԵՏԱՂ. ՈՒՂՂ. ԽՈՂՈՎԱԿ 50x30x3մմ L=1700մմ | ԿԳ             | 5.7        | 3      | 17.1  |
| 9.  | ՄԵՏԱՂ. ՈՒՂՂ. ԽՈՂՈՎԱԿ 30x20x3մմ L=1100մմ | ԿԳ             | 2.1        | 8      | 17.2  |
| 10. | ՄԵՏԱՂ. ԹԵՐԹ d=2.0մմ 1.26 մ <sup>2</sup> | ԿԳ             | 19.8       | 1      | 19.8  |
| 11. | ՄԵՏԱՂ. ԽՈՂՈՎԱԿ 20x20 մմ Lըմդ.=7040մմ    | ԿԳ             | 7.5        |        | 7.5   |
| 12. | ՄԵՏԱՂ. ԽՈՂՈՎԱԿ 30x10 մմ L=2300մմ        | ԿԳ             | 3.4        | 5      | 17.02 |
| 13. | ՄԵՏԱՂ. ԽՈՂՈՎԱԿ 20x20 մմ L=1700մմ        | ԿԳ             | 1.8        | 2      | 3.7   |
| 14. | ՄԵՏԱՂ. ԽՈՂՈՎԱԿ 20x20 մմ L=2300մմ        | ԿԳ             | 2.4        | 2      | 4.8   |
| 15. | ՄԵՏԱՂ. ԽՈՂՈՎԱԿ 20x20 մմ L=2500մմ        | ԿԳ             | 2.6        | 3      | 7.8   |
| 16. | ՄԵՏԱՂ. ԹԵՐԹ d=1.5մմ 5.75 մ <sup>2</sup> | ԿԳ             |            |        | 6.7   |
| 17. | ՄԵՏԱՂԱԿԱՆ ԷԼԵՄԵՆՏՆԵՐԻ ՅՈՒՂԱՆԵՐԿՈՒՄ      | Մ <sup>2</sup> |            |        | 21.1  |

|         |          |  |   |      |      |
|---------|----------|--|---|------|------|
| ՏՆՕՐԵՆ  | ՔՈՉԱՐՅԱՆ |  | ՀՀ Տավուշի մարզի Դիլիջան քաղաքի գրուցատաղավարների, խաղահրապարակների, մատարանների և աղբամանների պատրաստման և տեղադրման մախագծային աշխատանքներ |      |      |
| Ն Գ Ի   | ՄԱԿՈՒՆՑ  |  |   |      |      |
| ԳԾԵՑ    | ԽԱՐԱՏՅԱՆ |  | ԲԱՐԵԿԱՐԳՈՒՄ   | ՓՈՒԼ | ԹԵՐԹ |
| ՍՏՈՒԳԵՑ | ՄԱԿՈՒՆՑ  |  |   | Ա Ն  | ՃՇ-7 |
|         |          |  | Մետաղական գրուցատաղավարի տեսքը առջևից,կողքից, նյութերի մասնագիր                                                                              |      |      |
|         |          |  | «ՔՎԷ ՆԱԽԱԳԻԾ»ՍՊԸ   |      |      |