ԳԼԽԱՎՈՐ ՀԱՏԱԿԱԳԻԾ Մ 1:500

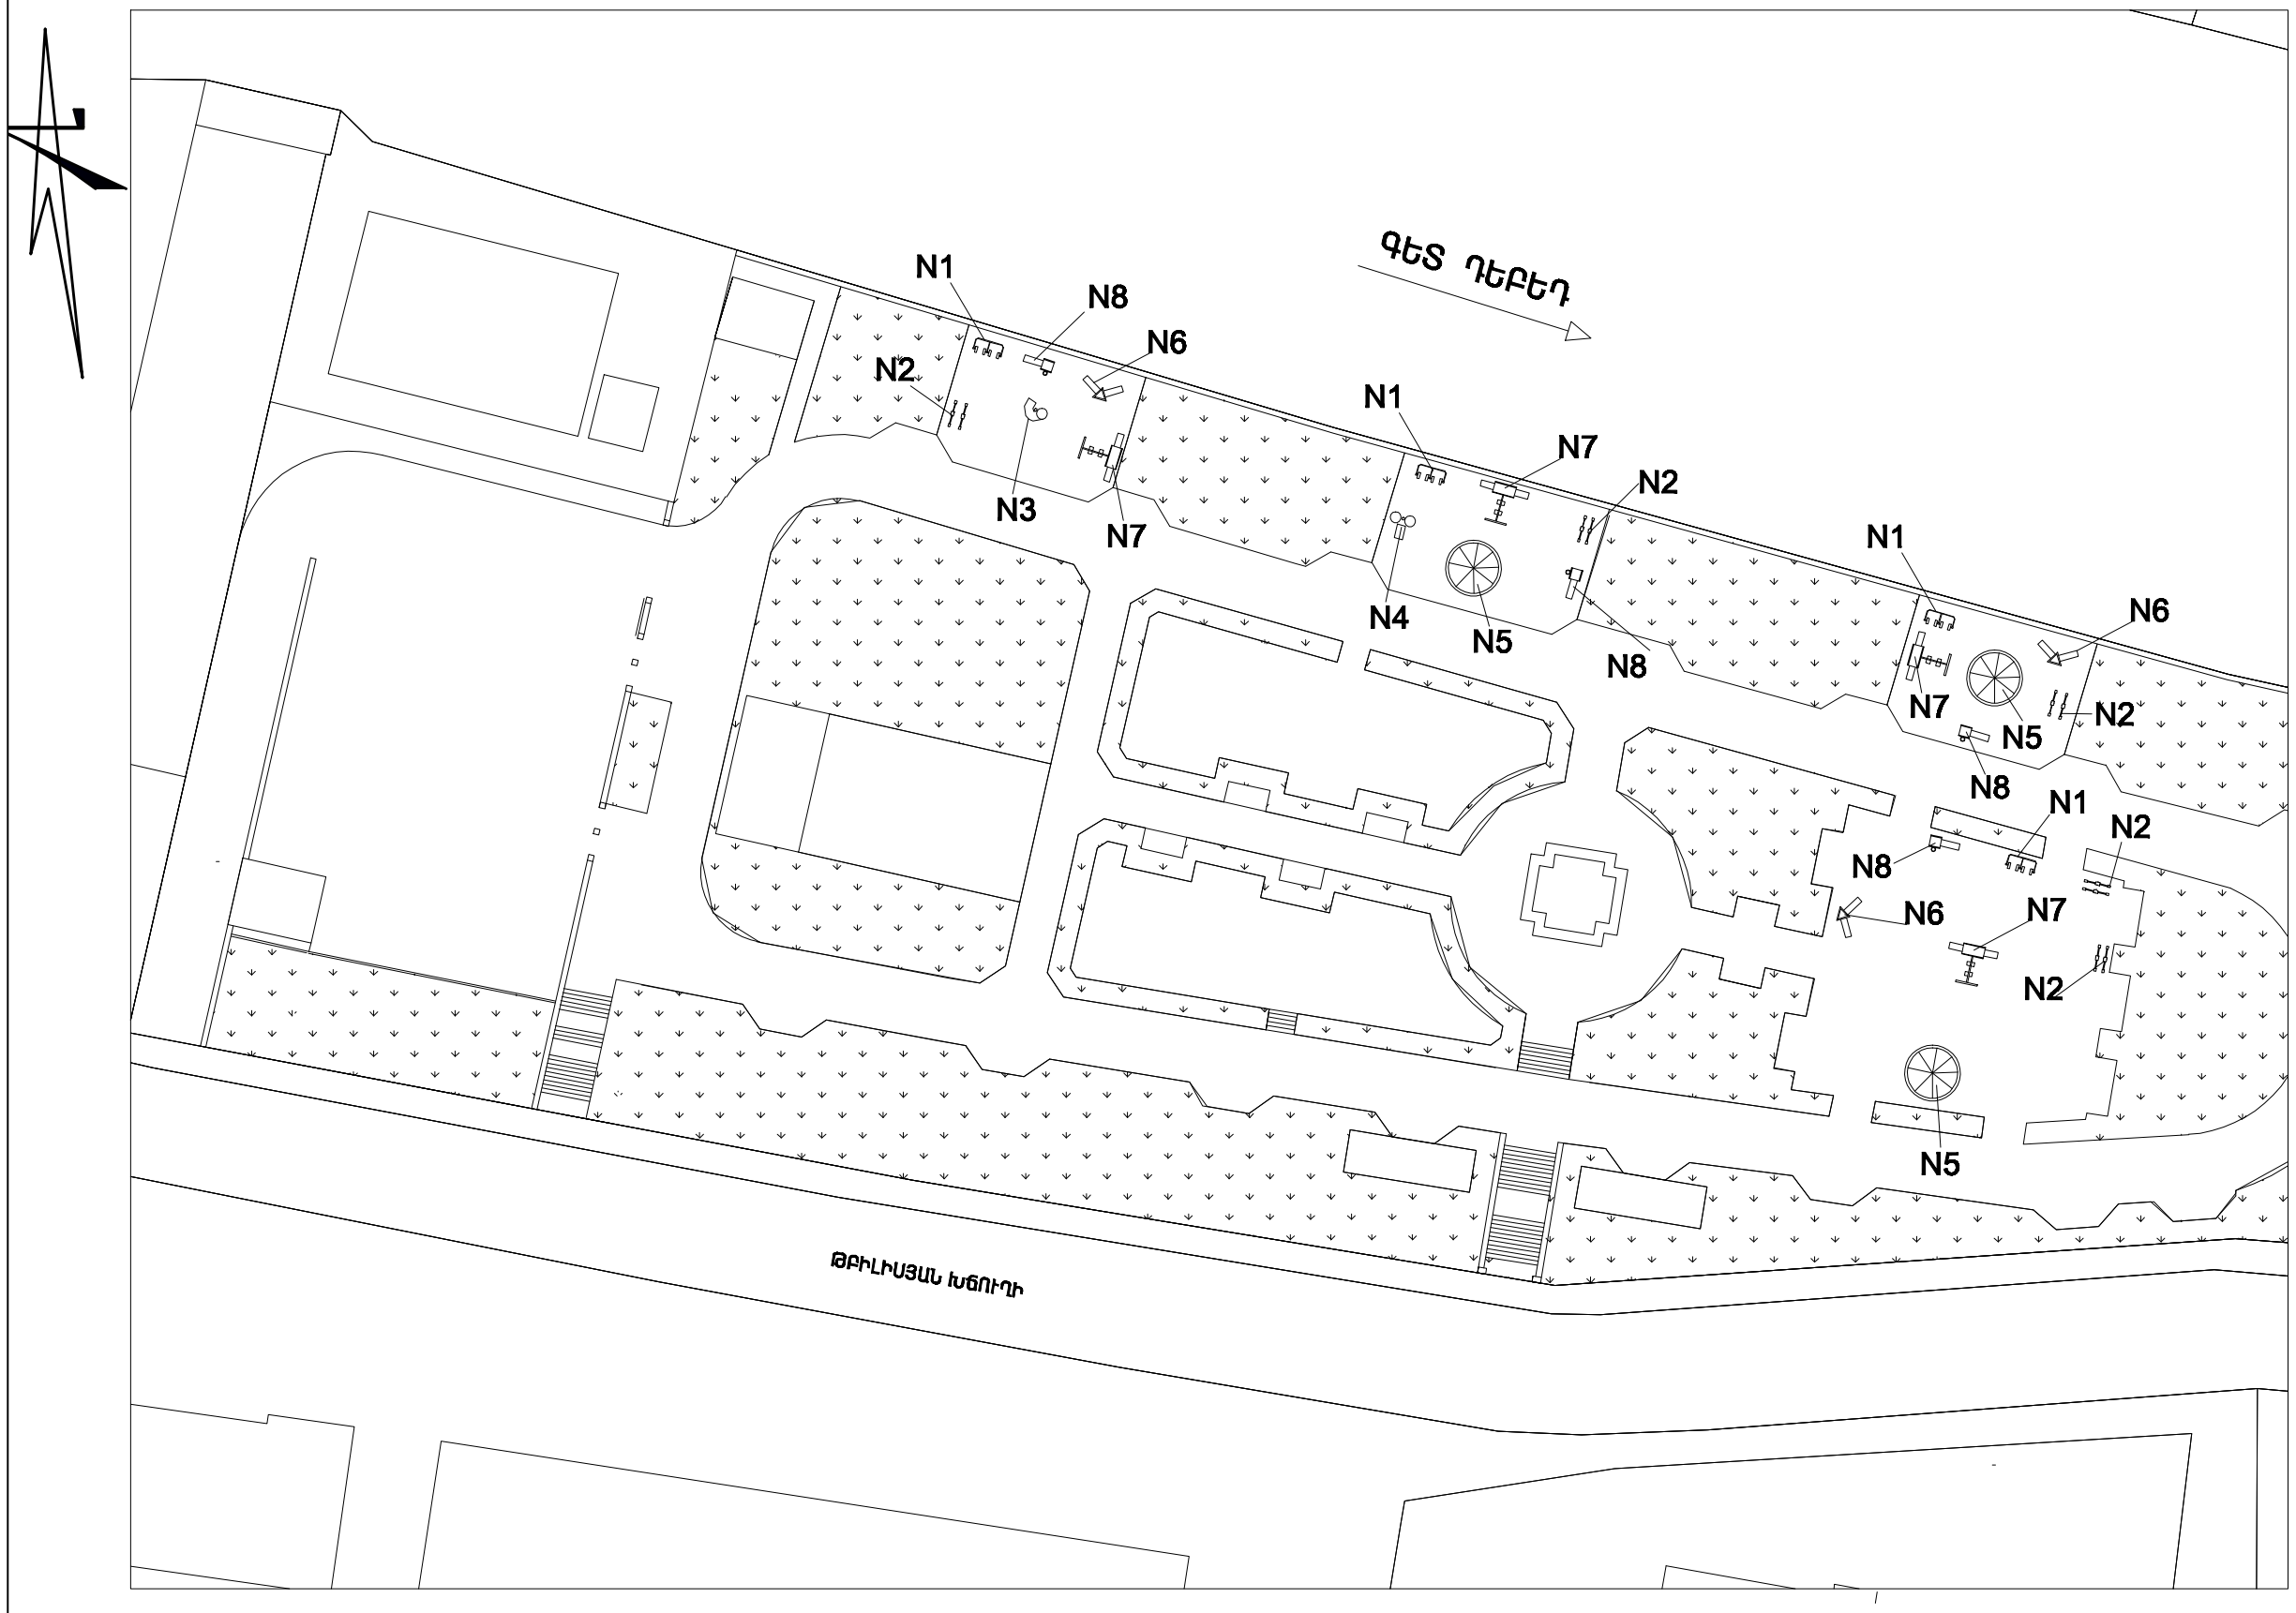

ԽԱՂԱՍԱՐՔԵՐԻ ՊԱՅՄԱՆԱԿԱՆ ՀԱՄԱՐԱԿԱԼՈՒՄ

1. ՄԱՐԶԱՍԱՐՔ
2. ՃՈՃԱՆԱԿ
3. ԳՆԴԱԿԻ ՄԵԿ ԶԱՄԲՅՈՒՂՈՎ ԽԱՂԱՍԱՐՔ
4. ԳՆԴԱԿԻ ԵՐԿՈՒ ԶԱՄԲՅՈՒՂՈ ԽԱՂԱՍԱՐՔ
5. ԲԱՏՈՒՏ
6. ՍՂԱՐԱՆ
7. ՍՂԱՐԱՆ ՃՈՃԱՆԱԿԻ ՀԵՏ ՄԻԱՍԻՆ
8. ՍՂԱՐԱՆ ԶԱՄԲՅՈՒՂՈՎ

Տնօրեն	Ռ. Քոչարյան		ԱԼԱՎԵՐԴԻ ՔԱՂԱՔԻ ԷՆԳԵԼՍ ԹԱՂԱՄԱՍԻ ՔԲՈՍԱՑԳՈՒ ԽԱՂԱՍԱՐՔԵՐԻ ՁԵՌՔԵՐՈՒՄ ԵՎ ՏԵՂԱԴՐՈՒՄ			
Ն գ ճ	Ռ. Քոչարյան					
Կատարող	Վ. Դանիելյան			ՓՈՒԼ	ԹԵՐԹ	ԹԵՐԹԵՐ
				Ա Ն	ԳՀ-2	
			ԳԼԽԱՎՈՐ ՀԱՏԱԿԱԳԻԾ	"Ռոսա Քոնսալթինգ" ՍՊԸ		