ԿԱՆԳԱՌ ՏԻՊ - 1 ՏԵՍՔ Գ /Մ 1 : 25/

/ՆԱԽԱԳԾԱՅԻՆ/

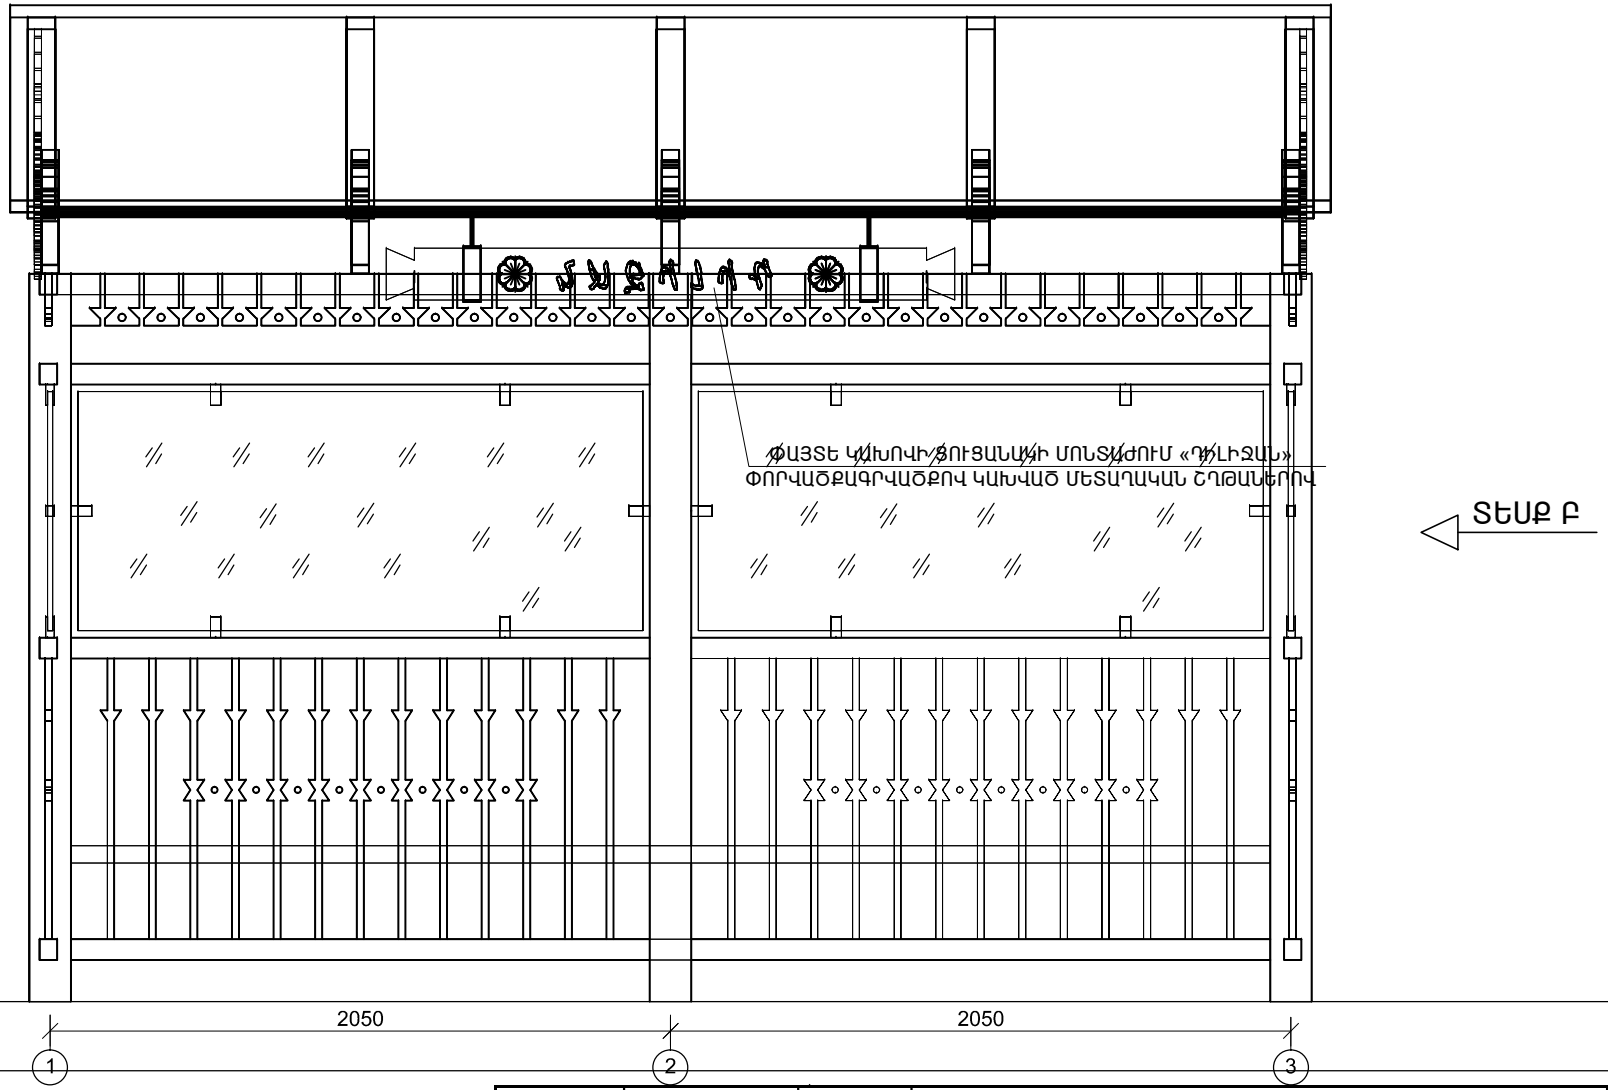

ՏՆՕՐԵՆ	ԽԱՉԱՏՐՅԱՆ		ՀՀ Տավուշի մարզ Դիլիջան համայնքի հասարակական տրանսպորտի կանգառների արդիականացում և վերակառուցում			
ՆԳԻ	ԽԱՉԱՏՐՅԱՆ					
ԳԾԵՑ	ՄԱԿՈՒՆՑ Դ.		ԿԱՆԳԱՌ	ՓՈՒԼ	ԹԵՐԹ	ԹԵՐԹԵ
ՍՏՈՒԳԵՑ	ԽԱՉԱՏՐՅԱՆ			ԱՆ	ՃՇ - 8	13
			Կանգառ տիպ - 1 տեսք Գ /նախագծային/	« ԳՈԼԴ - ՆԵԹ » ՍՊԸ		