

«ՀԱՅՈՒՄԳԱԶԱՐԴ» ՓԲԸ  
«ԻՆՋԵՆԵՐԱԿԱՆ ԿԵՆՏՐՈՆ»  
ՍԱՍՆԱԳՅՈՒՂ



ЗАО «АРМРОСТАЗПРОМ»  
ФИЛИАЛ  
«ИНЖЕНЕРНЫЙ ЦЕНТР»

## ՆԱԽԱԳԾԱ-ՀԵՏԱԶՈՏԱԿԱՆ ԲԱԺԻՆ

Պետական լիցենզիա № 7850

Պետական լիցենզիա № 14832

*Արմավիրի մարզի Նոր Արտագերս գյուղի ց/ձ  
ստորգետնյա գազատարների վթարային  
հատվածների վերատեղադրում և մեկուսիչ  
ծածկույթի վերանորոգում*

## ԱՇԽԱՏԱՆՔԱՅԻՆ ՆԱԽԱԳԻԾ

ՕԲՅԵԿՏ №5/166-14 ԳՄ

ԳԷՔՊ ՎԱՐՉՈՒԹՅԱՆ ՊԵՏ՝

*[Signature]*  
Վ. ԳԵՎՈՐԳՅԱՆ

Գ.Լ.Խ. ՍԱՍՆԱԳԵՏ՝

*[Signature]*  
Ժ. ՎԱՐԴԻԿՅԱՆ

ՃԱՐՏԱՐԱԳԵՏ՝

*[Signature]*  
Ն. ՊԻՎԱԶՅԱՆ

ԵՐԵՎԱՆ 2014թ.

Ք Ա Յ Ա Տ Ր Ա Գ Ի Ր

Մույն աշխատանքային նախագիծը կազմված է համաձայն՝

- «ՆայՌուսագարդ» ՓԲԸ N ARG-05-31/55 . գրության տրված 13.01.2014թ

- «ՆայՌուսագարդ» ՓԲԸ փեխնիկական առաջադրանքի, տրված 18.11.2013թ.

- Արմավիրի ԳԳՄ-ի տեխնիկական պայմանների, տրված 14.11.2013թ.

- «Ինժեներական կենտրոն»-ի ԳԿՎԱ և Հ բաժնի օր. N06-02/13թ

հետազոտությունների

Նախագծով կատարվել է ճյուղ 5 ՊԿ0-3+88, ճյուղ 7 ՊԿ 0-3+51, ճյուղ 8 ՊԿ 0-3+29, ճյուղ 9 ՊԿ 0-0+24, ճյուղ 10 ՊԿ0-6+61 վթարային հատվածների վերատեղադրում և թվով 47 տեղամասերի մեկուսիչ ծածկույթի վերանորոգում:

Նախատեսվում է գազատարների տեղադրումը պողպատյա խողովակներից ըստ ԳՕՍՏ-10704-91, մետաղական հենասյուների վրա: (H=2.0-5.0), վերգետնյա եղանակով:

Ս/գ գազատարը խրամուղում տեղադրվում են գերուժեղ մեկուսացումով 0.8մ խորությամբ:

Ավտոմոբիլային ճանապարհները հատելիս գազատարը տեղադրվում է պողպատյա պատյանի միջով, ստուգիչ խողովակով գորգիկի տակ:

“Ելք հողից” և “Մուտք հող” կետերում նույնպես նախատեսված են պողպատյա պատյաններ:

Գերուժեղ մեկուսիչ ծածկույթը համաձայն ԳՕՍՏ -9.602.-2005 ունի հետևյալ կառուցվածքը՝

1. պոլիմերային նախաներկում
2. մեկուսիչ կաշուն ժապավեն 0.45մմ-ից ոչ պակաս հաստությամբ -3 շերտ
3. պաշտպանիչ փաթաթվածք կաշուն ժապավենով-1 շերտ

Մեկուսացման ընդհանուր հաստությունը պետք է լինի 1.8մմ-ից ոչ պակաս:

Կատարվել են նաև առկա մուտքագծերի կտրում և միացում:

Պողպատյա գազատարների և ձևավոր մասերի միացումները նախատեսված են եռակցմամբ:

Գազատարները և հենասյուները կոռոզիայից պաշտպանելու նպատակով նրանք յուղաներկվում են 2 անգամ:

Շինարարության ավարտից հետո կատարվում են կառուցվող գազատարի ֆչամաքրում և փորձարկում:

Նախագիծը կազմված է ելնելով գազային տնտեսությունում գործող անվտանգության կանոններից և ՀՀՇՆ IV -12.03 01-04 պահանջներից:

Կարմիր

18.11.2014

Արմավիրի մարզի Նոր Արտագերս գյուղի ց/ճ ստորգետնյա գազատարների վթարային հատվածների վերատեղադրում և մեկուսիչ ծածկույթի վերանորոգում

Ե Ձ Ր Ա Կ Ա Ց ՈՒ Թ Յ ՈՒ Ն

Ինժեներա-երկրաբանական պայմանների մասին

1. Հետազոտվող տարածքը գտնվում է Արմավիրի մարզի Նոր Արտագերս գյուղի կենտրոնական մասում:

Տեղանքը հարթ է, մեղմ թեքությամբ ուղղված դեպի հարավ՝ դեպի Արաքս գետը:

Նրա բացարձակ նիշերը տատանվում են 867.0-869.5մ սահմաններում:

Վերանորոգվող հատվածների ընդհանուր երկարությունը կազմում է 1833մ:

2. Կլիմայական տեսակետից տարածքը գտնվում է ՀՀ «տաք» գոտում: Օդի ջեմաստիճանը տատանվում է -31° C +41° C սահմաններում: Տարեկան մթնոլորտային տեղումները կազմում են 251 մմ, գերակշռում են հարավային և հարավ-արևելյան քամիները:

Գրունտի սառեցման խորությունը կազմում է 70 սմ:

3. Գեոմորֆոլոգիական տեսակետից տարածքը գտնվում է լճա-գետային հարթավայրի վրա:

4. Երկրաբանական տեսակետից տարածքը գտնվում է եոգեն-պլիոցենի նստվածքային և լճա-գետային հաստվածքների վրա, որոնք բազմիցս հերթափոխվում են հրաբխային կուտակումների շերտերով:

5. Տեղանքի գրունտները հենասյունների տեղադրման խորության վրա ներկայացված են հետևյալ տարատեսակներով.

Շերտ 1 -կավավազ մուգ գորշ, պինդ թանձրության, օրգանական մնացորդի պարունակությամբ մինչև 10%, կոպիճի պարունակությամբ՝ 10-15%: Վերջինս լավ հղկված է: Հաստությունը 0.6-0.7մ

Շերտ 2- ճալաքարա-կոպճային գրունտ հրաբխային ապարներից, ավազային լցանյութով՝ 10-15%: Բեկորային նյութը լավ մշակված է: Մինչև 2.0մ գրունտը սակավ խոնավ է: Բացահայտված հաստությունը 1.4-1.3մ:

Ճյուղ 10-ի վերջնամասում՝ ՊԿ4+80 մինչև ՊԿ5+90 գրունտը ծածկված է լիցքով, ներկայացված կոպճային նյութով: Վերջինս խիստ տոփանված է:

Լիցքի հաստությունը կազմում է 0.4մ:

Մեկուսիչ ծածկույթի գրունտը ներկայացված է հետևյալ տարատեսակներով.

0.0-0.4-կավավազ

0.4-1.2- կոպիճ խիստ տոփանված


Գրունտի մշակման կարգը, ըստ ՀՀՇՆ-IV-2006, Ժող- 1, աղ. 1, հետևյալն է.

- կավավազ- կետ 34-Ճ
- - ճալաքարա-կոպճային գրունտ- կետ 6-Յ
- - լիցք- կետ 24-Ճ

Ինժեներ- երկրաբան



Ս. Սկրտչյան

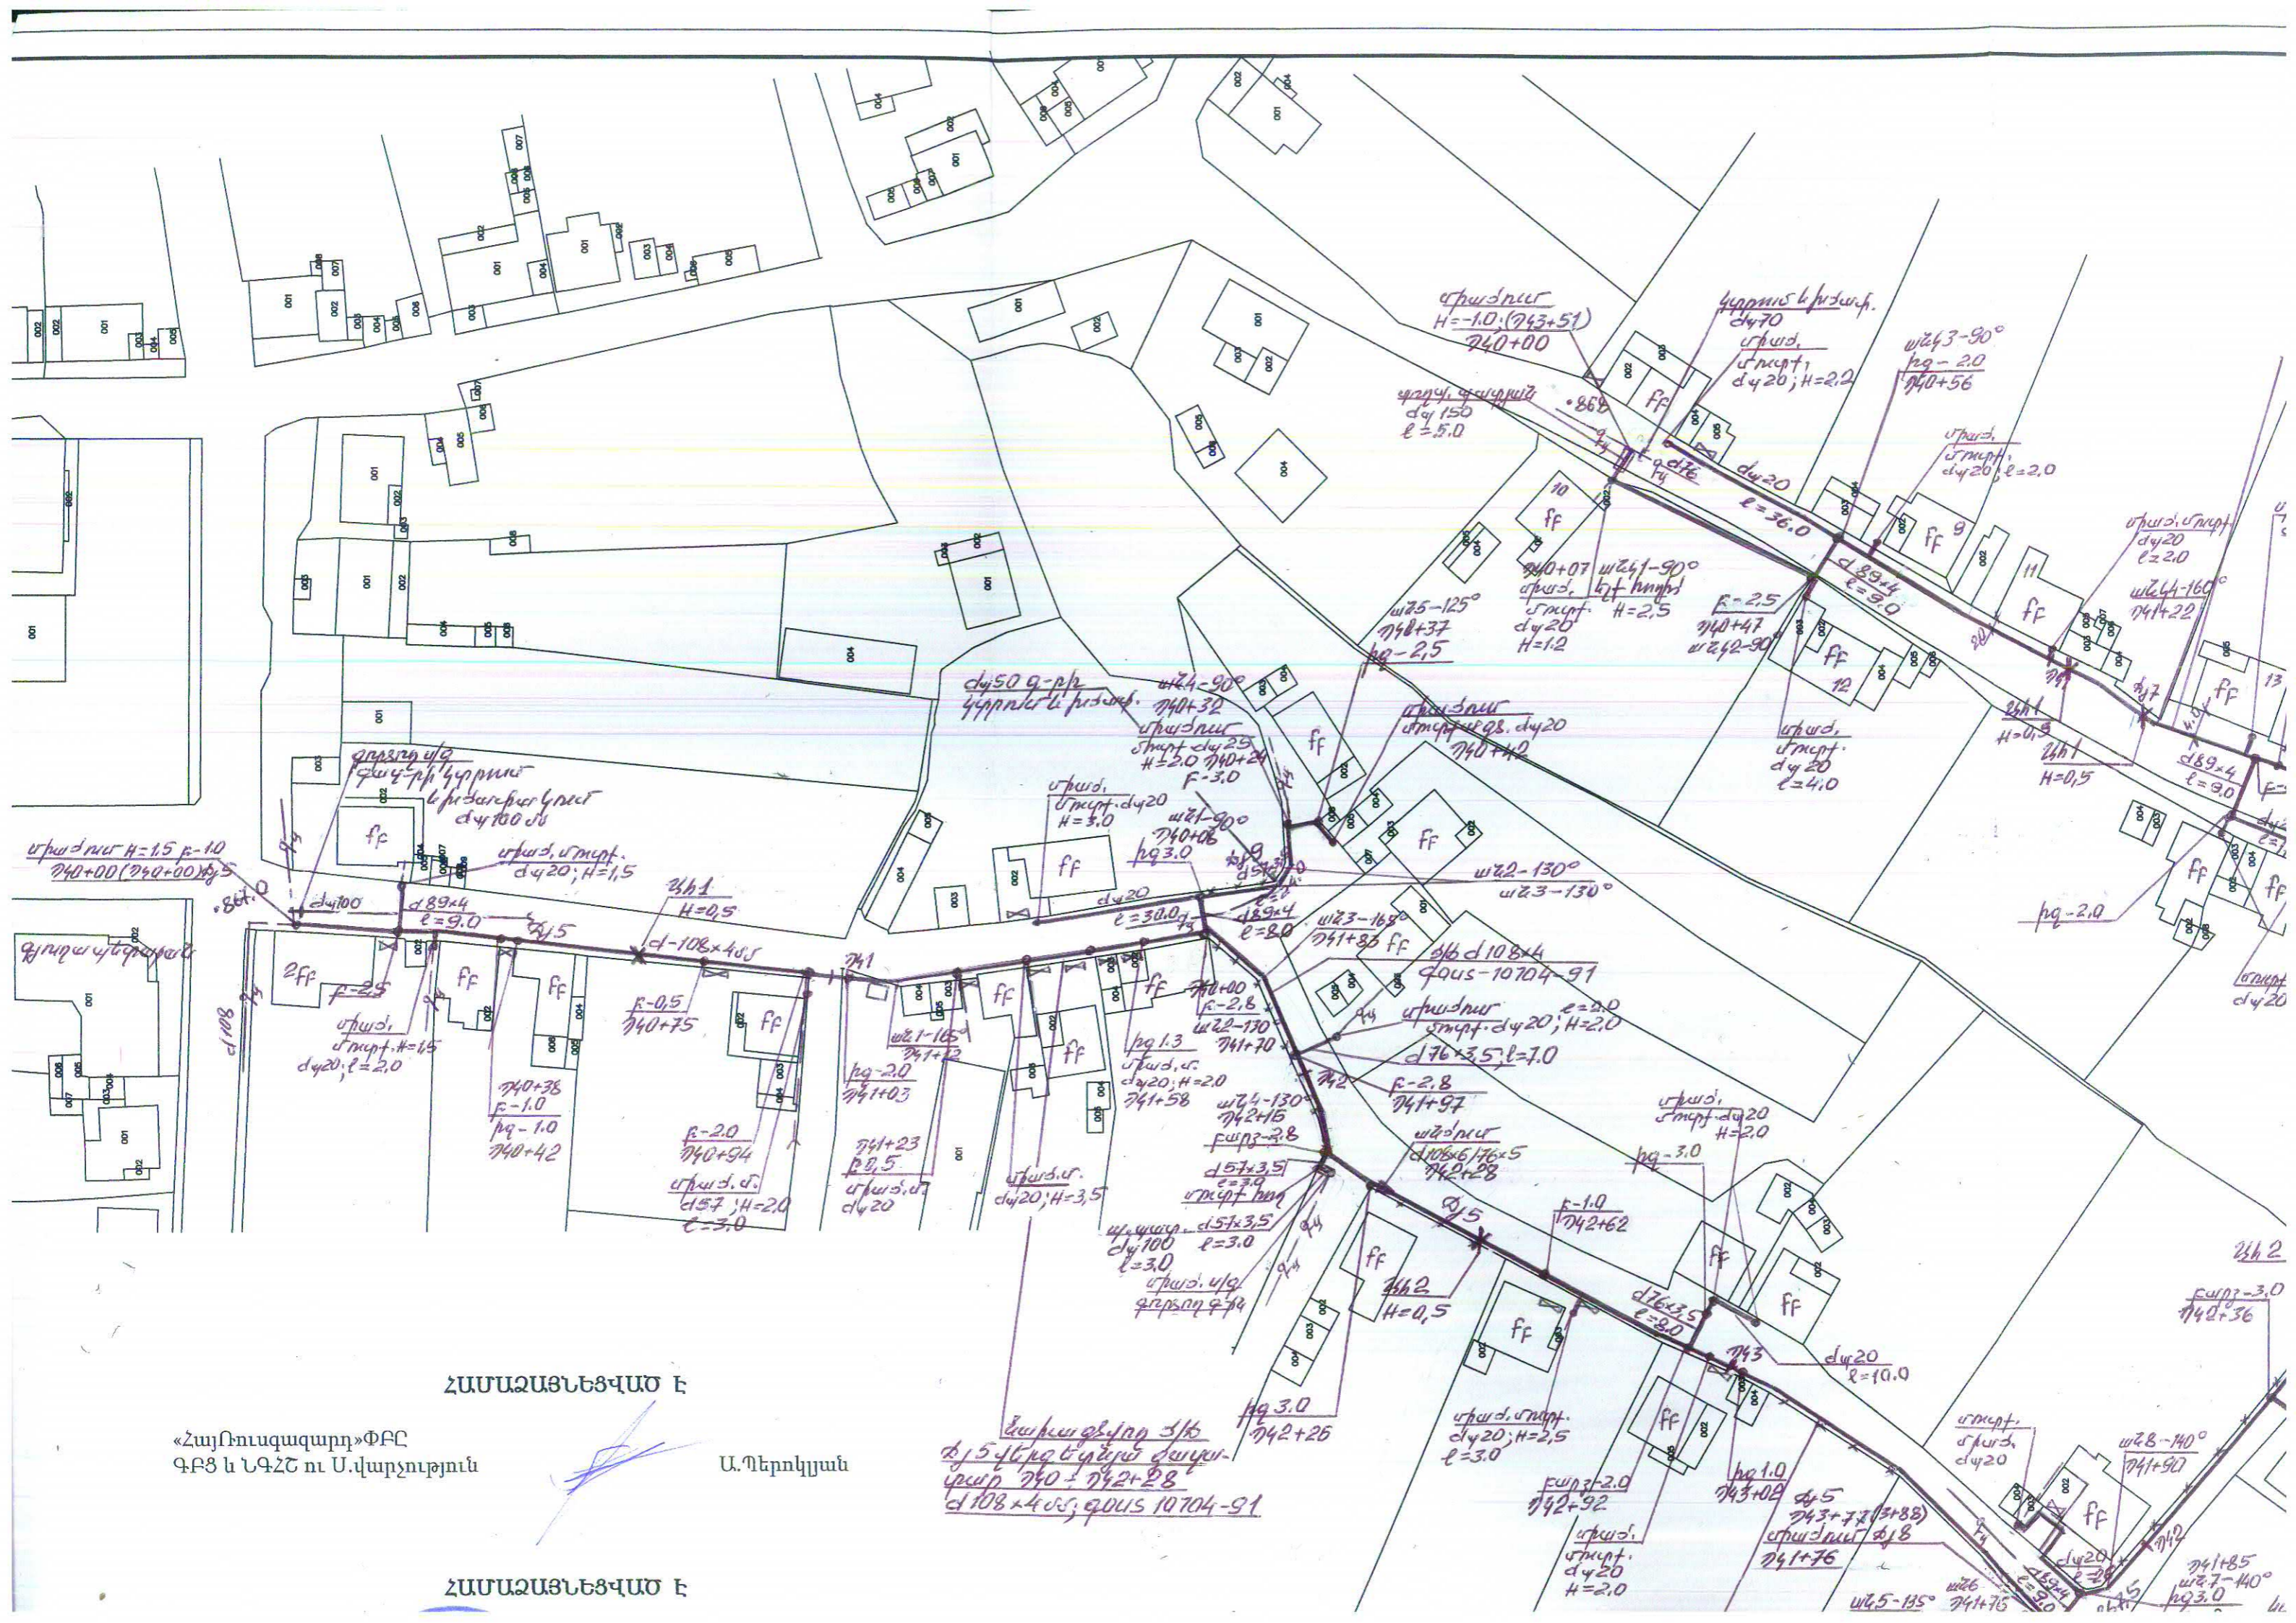

ՀԱՄԱՁԱՅՆԵՑՎԱԾ Է

«Հայնուսգազարդ»ՓԲԸ  
ԳԲՑ և ԼԳՀՇ ու Ս.վարչություն


Ա.Պերոկյան


ՀԱՄԱՁԱՅՆԵՑՎԱԾ Է

Ճարձար ճեպար 3/6  
ճյ 5 վերջնական ճարձար  
Վարձ 740 ± 742+28  
ճ 108 × 405; զուս 10704-91

## Ծ Ա Ն Ո Թ ՈՒ Թ Յ ՈՒ Ն

1. Գազատարի մոնտաժումն և փորձարկումն իրականացնել համաձայն ՀՀՇՆ IV-12.03.01-04 պահանջների:
2. Մոնտաժային աշխատանքների ժամանակ այլ կոմունիկացիաների ի հայտ գալու դեպքում, որոնք նախագծում նշված չեն, հարկավոր է անհապաղ կանգնեցնել աշխատանքները և տեղյակ պահել շահագործող կազմակերպության աշխատակիցներին:
3. Նախագծվող վերգետնյա Յ/Ճ գազատարը տեղադրվում է H=2.0 ÷ 5.0 մ բարձրության վրա, ավտոմոբիլային ճանապարհները հատելիս գազատարի բարձրությունը կազմում է H=5.0 մ:
4. Միացումը իրականացնել գազային տնտեսության շահագործման ծառայության աշխատակիցների ներկայությամբ:

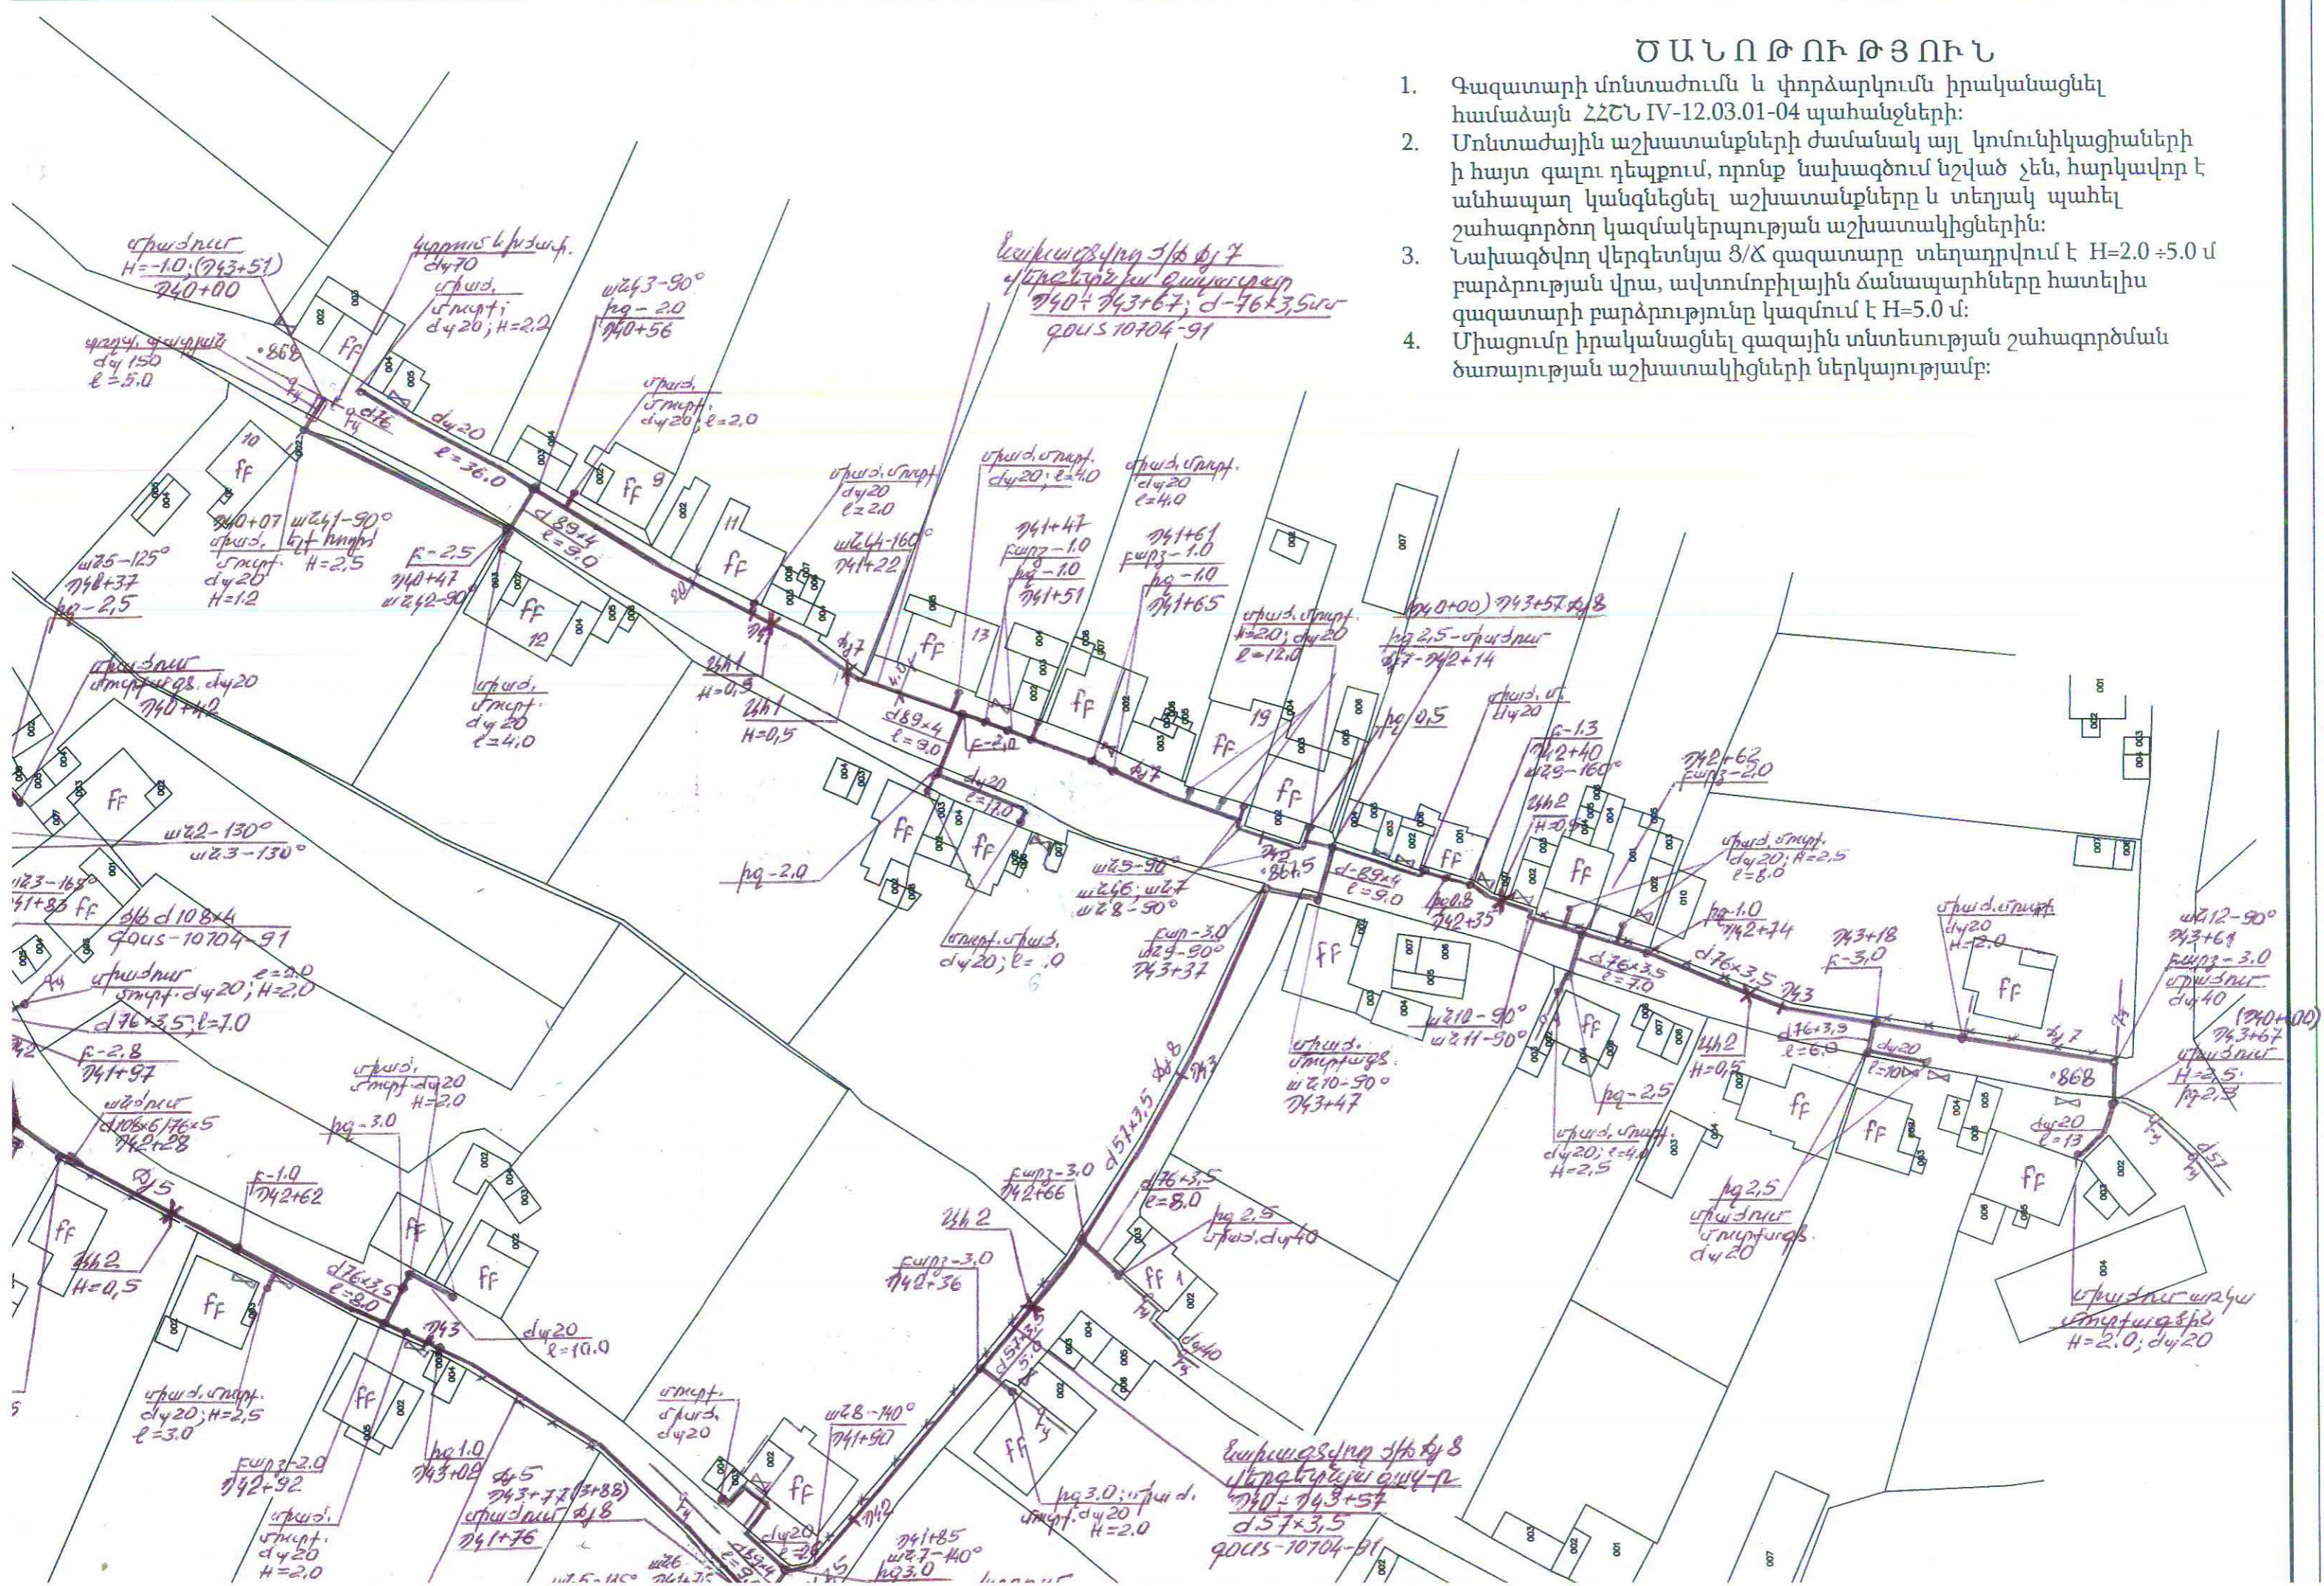

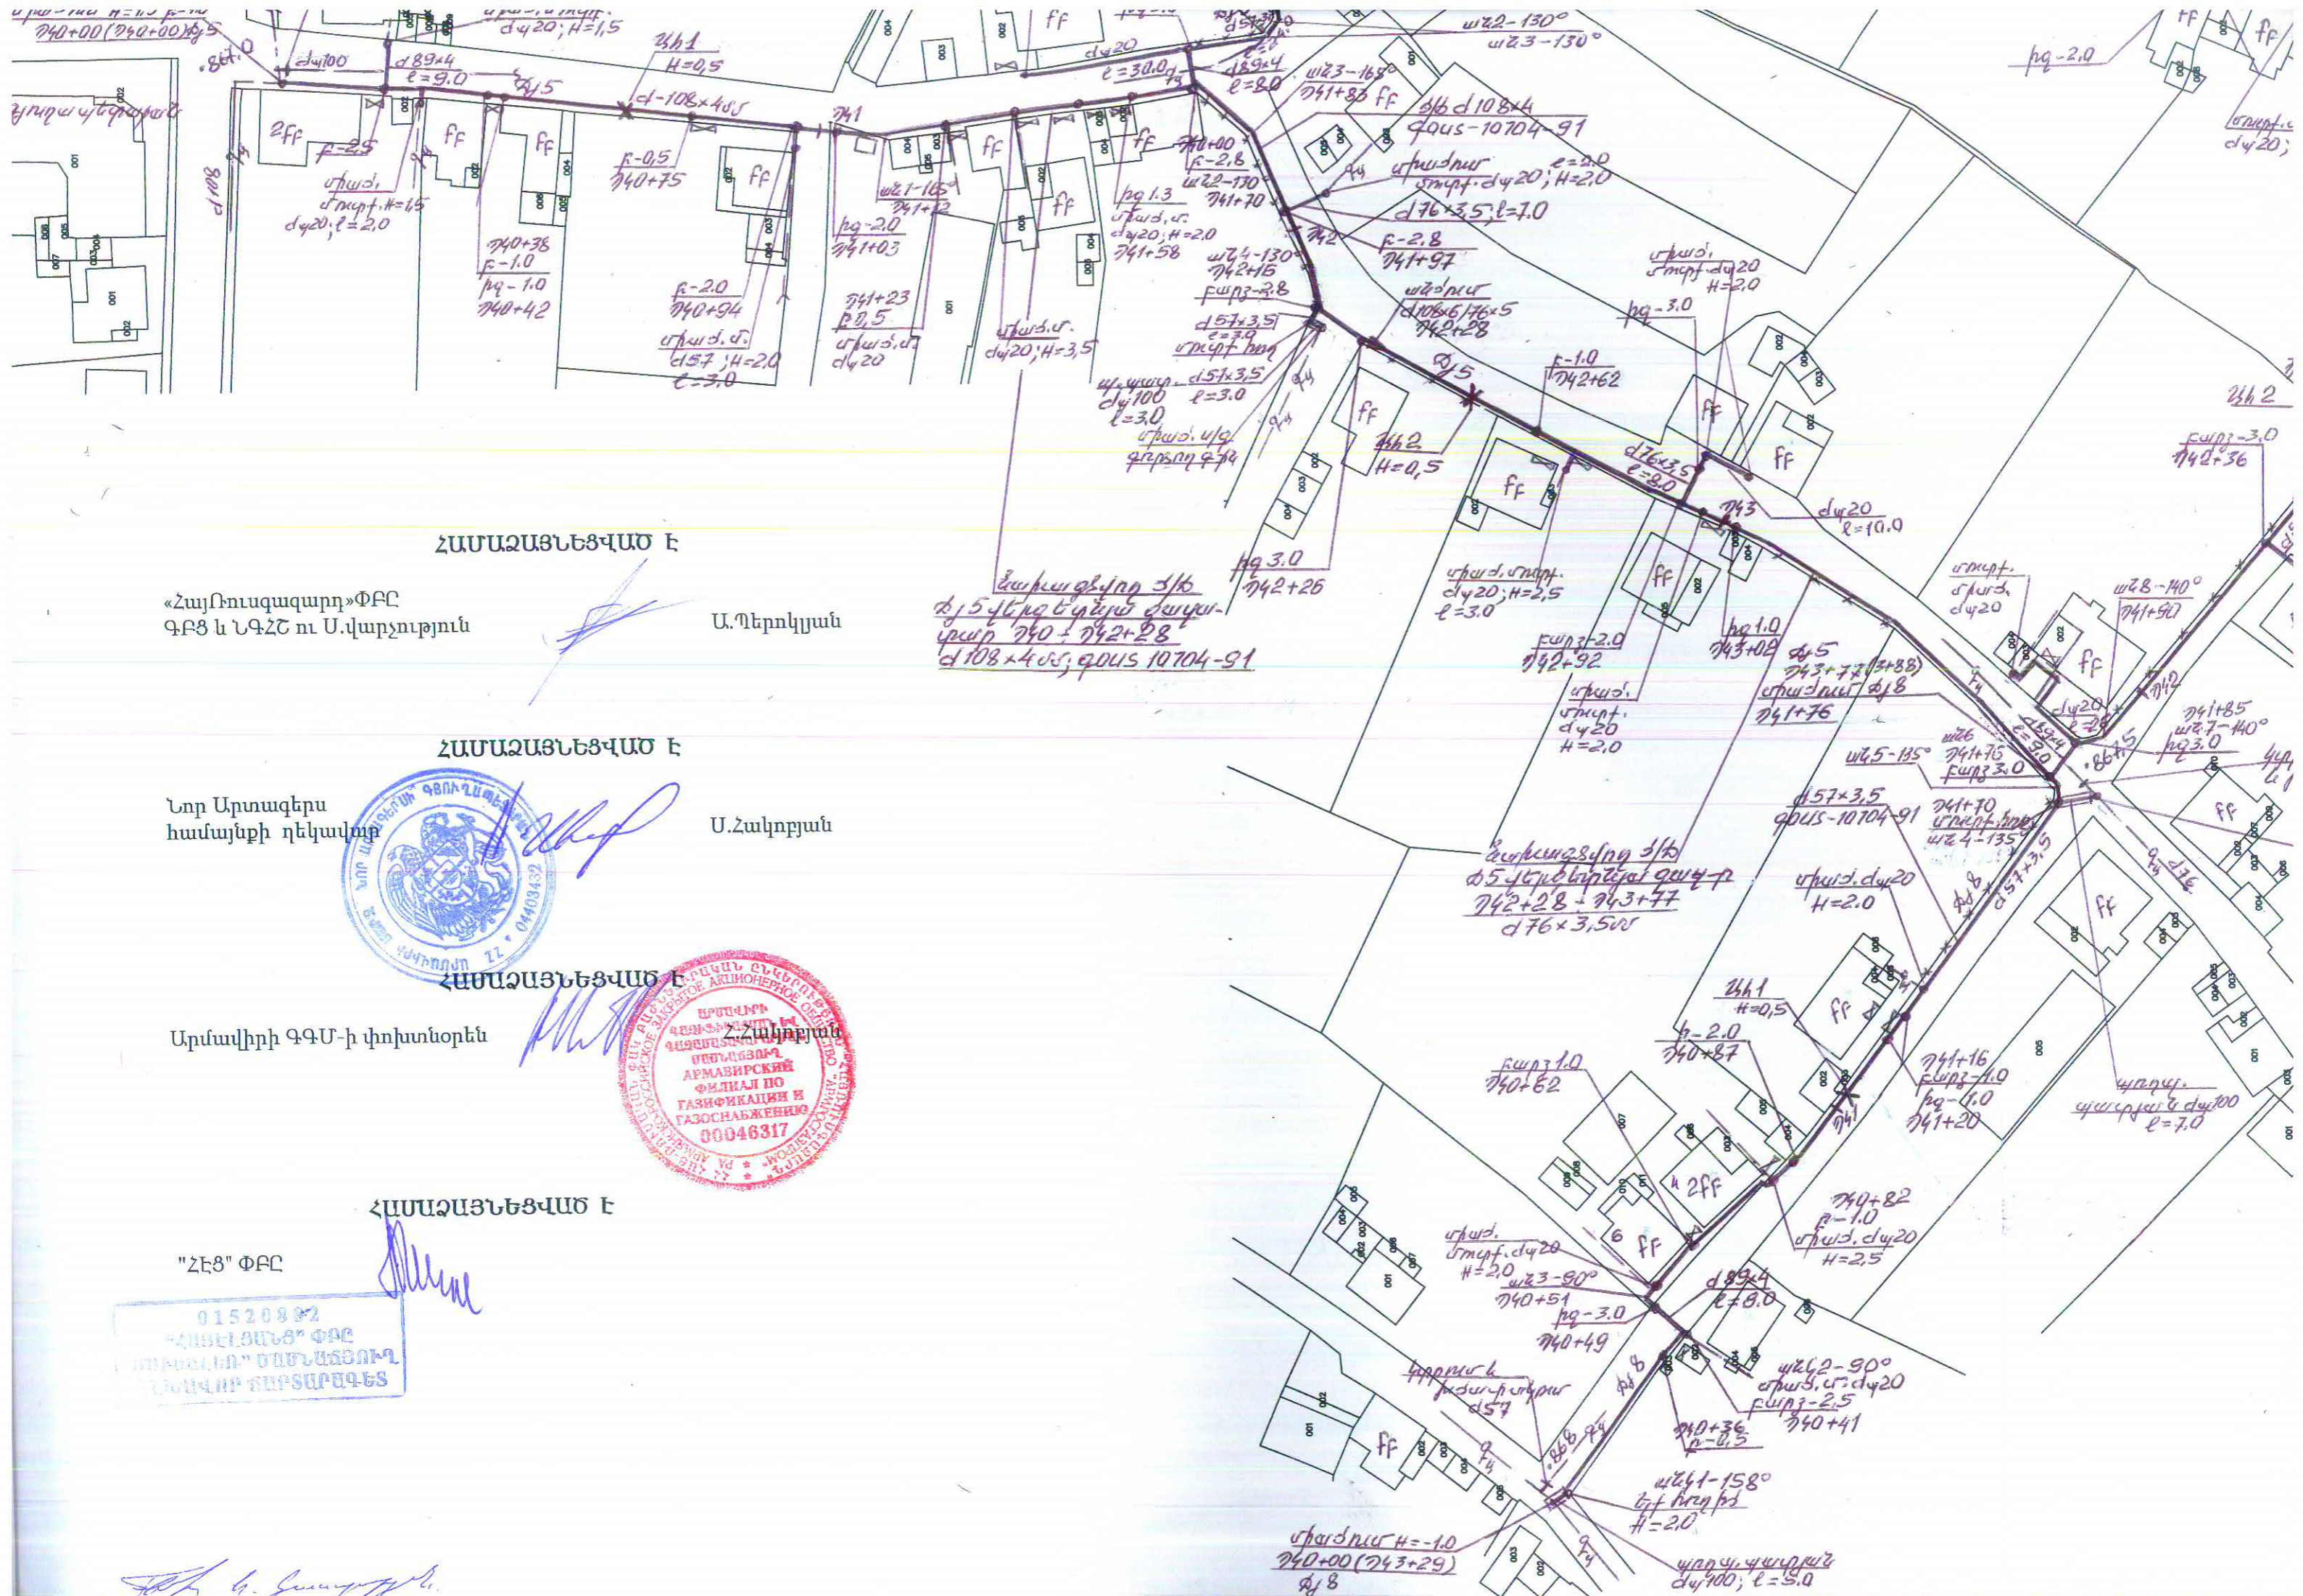

ՀԱՄԱՁԱՅՆԵՑՎԱԾ Է

«ՀայՖուսգազարդ» ՓԲԸ  
ԳԲՑ և ՆԳՀՇ ու Ս.վարչություն

Ա.Պերոկյան

Ճարտագիտող Յ/Խ  
ճյ 5 վեբը և գնում գազար-  
վարը 740 + 742+28  
d 108x405; գուս 10704-91

ՀԱՄԱՁԱՅՆԵՑՎԱԾ Է

Նոր Արտագերս  
համայնքի ղեկավար

Ս.Հակոբյան



ՀԱՄԱՁԱՅՆԵՑՎԱԾ Է

Արմավիրի ԳԳՄ-ի փոխտնօրեն

Ս.Հակոբյան




ՀԱՄԱՁԱՅՆԵՑՎԱԾ Է

"ՇԷՑ" ՓԲԸ

01520892  
"ՀԱՅԷԼԳԱՆՑ" ՓԲԸ  
ՄԱՐԿԱԿԱՆ ԵՎ ՆԱԽԱՐԱՐՈՒՄ  
ՆԱԽԱՐԱՐՈՒՄ ԵՎ ՆԱԽԱՐԱՐՈՒՄ


14.07.14

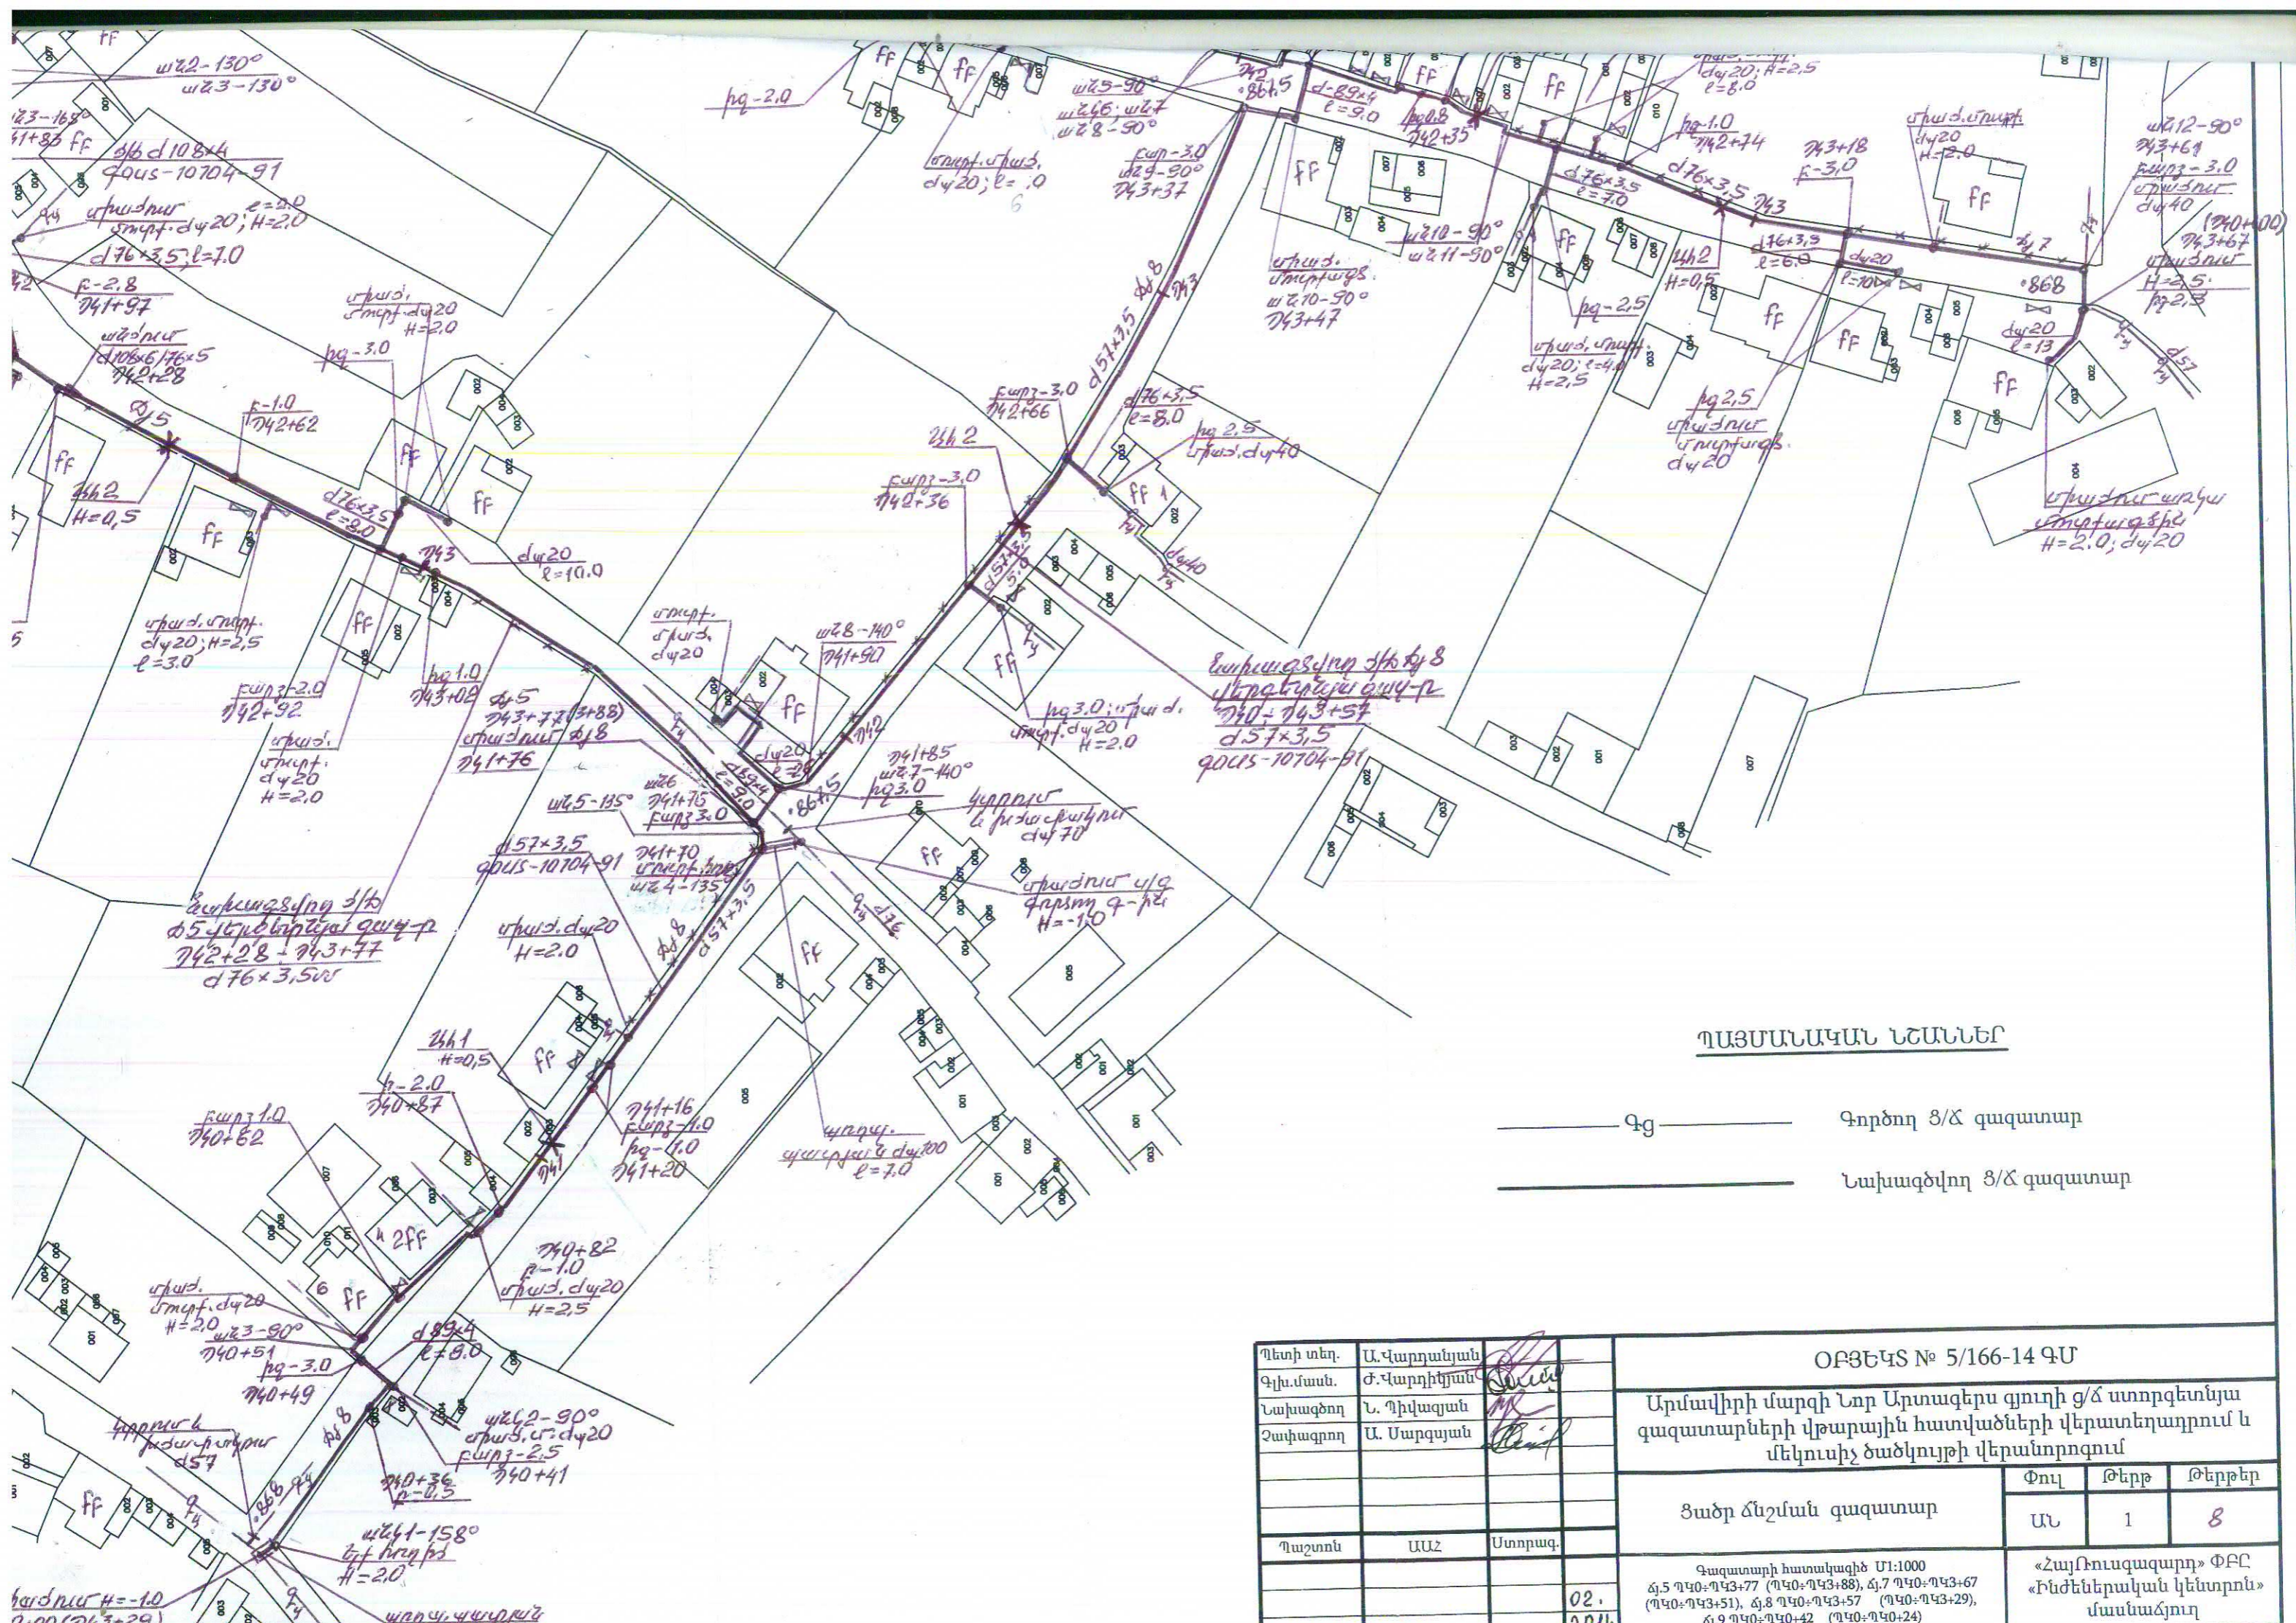

**ՊԱՅՄԱՆԱԿԱՆ ՆՇԱՆՆԵՐ**

- Գգ — Գործող Յ/Ճ գազատար
- — — — — Լախագծվող Յ/Ճ գազատար

Պետի տեղ.	Ա. Վարդանյան		ՕԲՅԵԿՏ № 5/166-14 ԳՄ			
Գլխ. մասն.	Ժ. Վարդիկյան					
Լախագծող	Ն. Պիվազյան		Արևմտյան մարզի Նոր Արտագերս գյուղի ց/ճ ստորգետնյա գազատարների վթարային հատվածների վերատեղադրում և մեկուսիչ ծածկույթի վերանորոգում			
Չափագրող	Ա. Սարգսյան					
Պաշտոն	ԱԱՀ	Ստորագ.	Ցածր ճնշման գազատար	Փուլ	Թերթ	Թերթեր
				ԱՆ	1	8
			Փագառարի հատակագիծ Մ1:1000 ճ.5 ՊԿ0:ՊԿ3+77 (ՊԿ0:ՊԿ3+88), ճ.7 ՊԿ0:ՊԿ3+67 (ՊԿ0:ՊԿ3+51), ճ.8 ՊԿ0:ՊԿ3+57 (ՊԿ0:ՊԿ3+29), ճ.9 ՊԿ0:ՊԿ0+42 (ՊԿ0:ՊԿ0+24)	«ՀայՌուսգազարդ» ՓԲԸ «Ինժեներական կենտրոն» մասնաձյուղ		

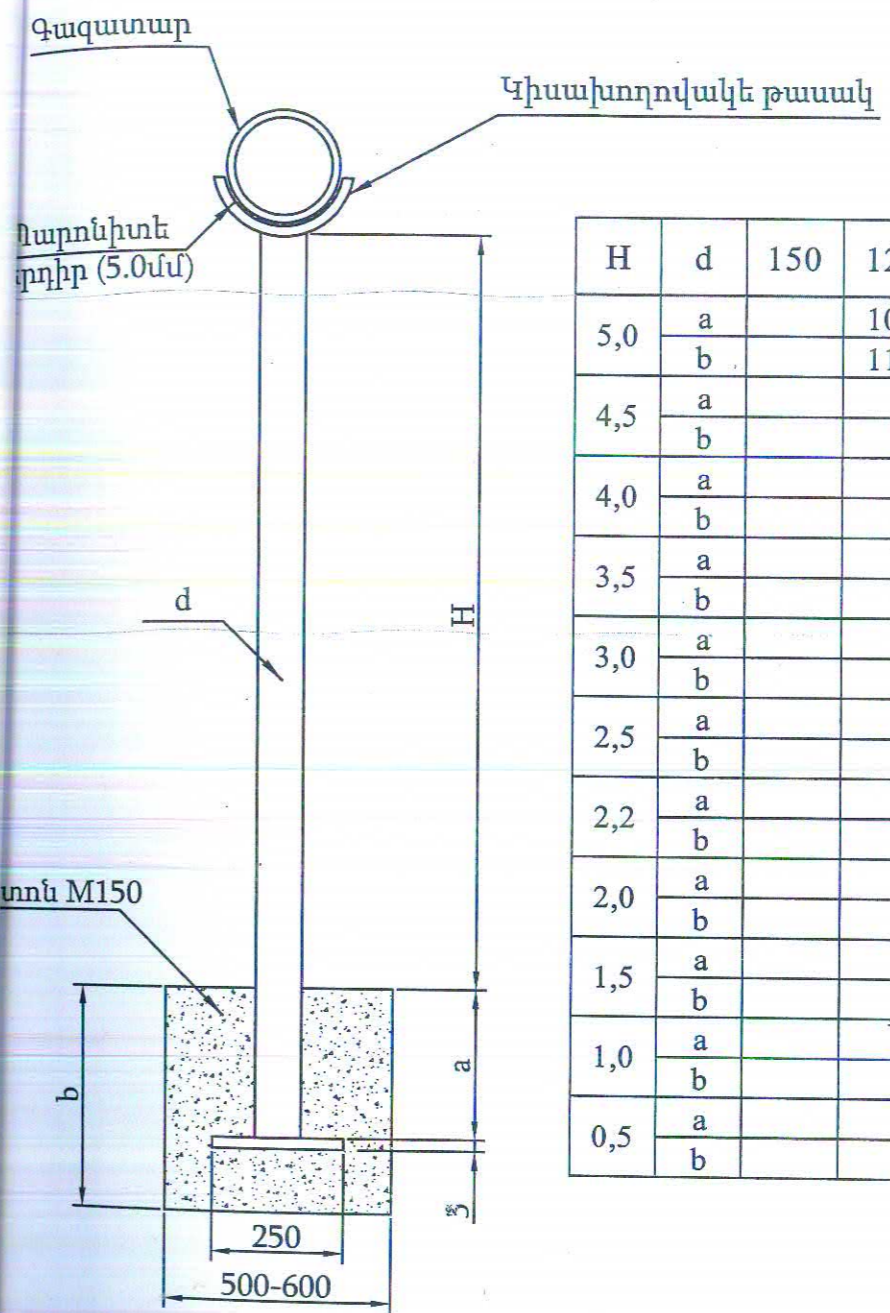


Աղյուսակ 1


H	d	150	125	100	80	70	50
5,0	a		1000	1000	1000	1000	
	b		1100	1100	1100	1100	
4,5	a						
	b						
4,0	a					800	
	b					900	
3,5	a				600	600	600
	b				800	800	800
3,0	a				600	600	600
	b				800	800	800
2,5	a				500	500	500
	b				800	800	800
2,2	a				500		500
	b				800		800
2,0	a					500	500
	b					800	800
1,5	a						
	b						
1,0	a						
	b						
0,5	a						
	b						

տեղ.	Ա. Վարդանյան		<b>ՕԲՅԵԿՏ № 5/166-14 ԳՄ</b> Արմավիրի մարզի Նոր Արտագերս գյուղի ց/ճ ստորգետնյա գազատարների վթարային հատվածների վերատեղադրում և մեկուսիչ ծածկույթի վերանորոգում			
սան.	Ժ. Վարդիկյան					
գծող	Ն. Պիվազյան					
տոն	ՄԱՀ	Ստորագ.	Ցածր ճնշման գազատար	Փուլ	Թերթ	Թերթեր
				ԱՆ	6	8
		02. 2014	Շարժական հենասյուն	«ՀայՌուսգազարդ» ՓԲԸ «Ինժեներական կենտրոն» մասնաձյուղ		

ԽՐԱՄՈՒՂՈՒ ԼԱՅՆԱԿԱՆ ԿՏՐՎԱԾՔ  
ՄԵԿՈՒՄԻՉ ԾԱԾԿՈՒՅԹԻ ՎԵՐԱՆՈՐՈԳՄԱՆ ՀԱՄԱՐ

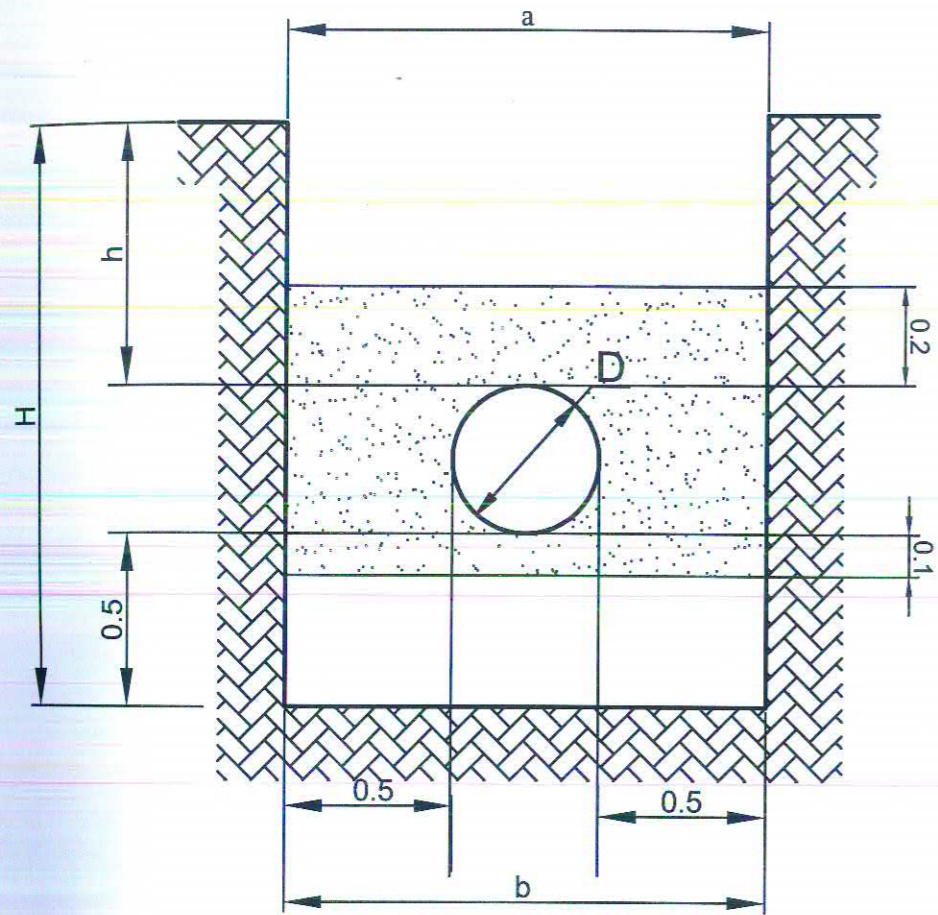

ԽՐԱՄՈՒՂՈՒ ԵՐԿԱՅՆԱԿԱՆ ԿՏՐՎԱԾՔ  
ՄԵԿՈՒՄԻՉ ԾԱԾԿՈՒՅԹԻ ՎԵՐԱՆՈՐՈԳՄԱՆ ՀԱՄԱՐ

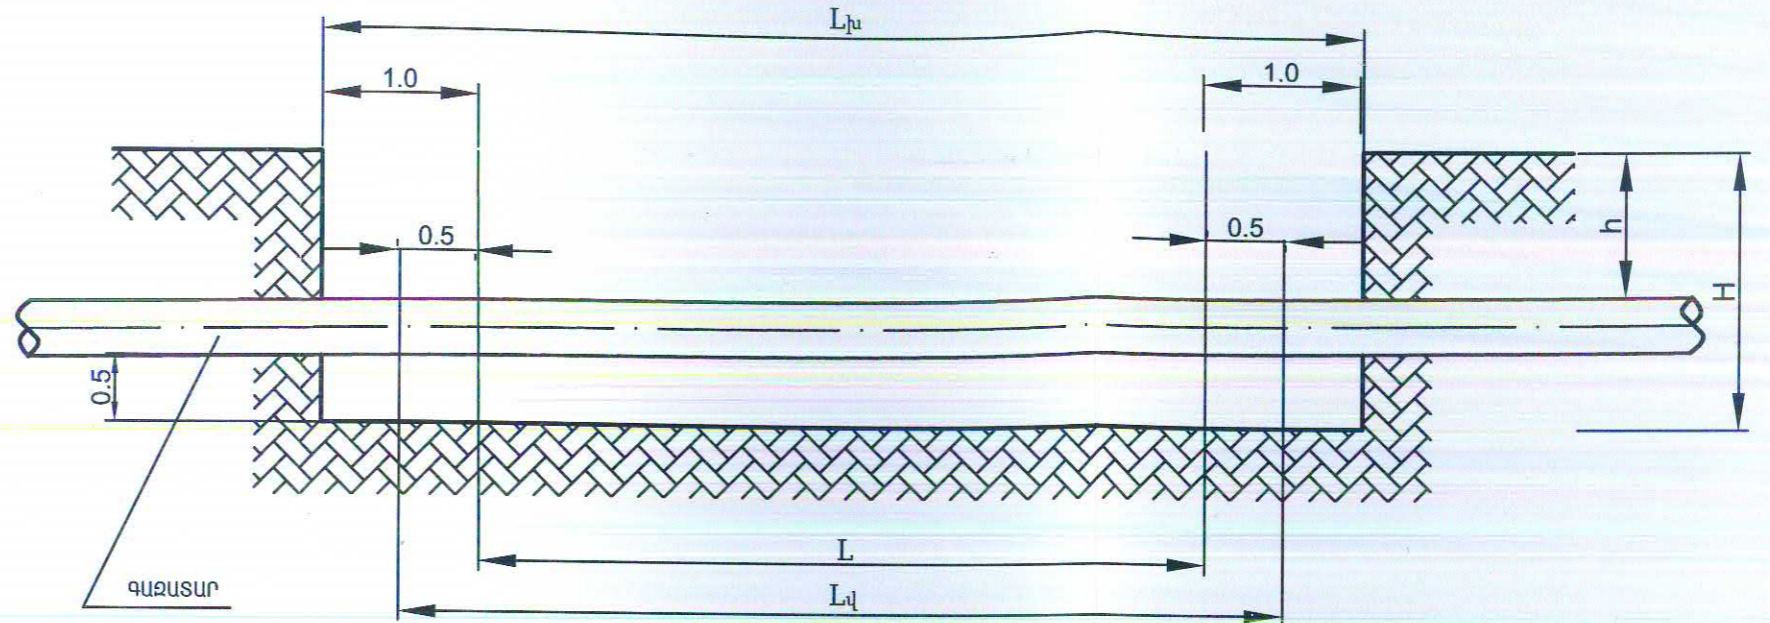

L - խողովակի մեկուսիչ ծածկույթի վնասված հատվածը  
Lլ - խողովակի մեկուսիչ ծածկույթի վերանորոգման ենթակա հատվածը  
Lլս - բացվող խրամուղու երկարությունը

Պետի տեղ.	Ա. Վարդանյան		ՕԲՅԵԿՏ № 5/166-14 ԳՄ			
Գլխ. մասն.	Ժ. Վարդիկյան					
Նախագծող	Ն. Պիվազյան		Արմավիրի մարզի Նոր Արտագերս ցյուղի ց/ճ ստորգետնյա գազատարների վթարային հատվածների վերատեղադրում և մեկուսիչ ծածկույթի վերանորոգում			
Չափագրող	Ա. Սարգսյան					
			Ցածր ճնշման գազատար	Փուլ	Թերթ	Թերթեր
Պաշտոն	ԱԱՀ	Ստորագ.		ԱՆ	1	2
			Խրամուղու լայնական և երկայնական կտրվածքներ	«Հայֆուսգազարդ» ՓԲԸ «Բնթեներական կենտրոն» մասնաձյուղ		