



ԿՏՐՎԱԾՔՆԵՐ 1-1, 2-2  
Մ 1:50

ԿՏՐՎԱԾՔ 1-1

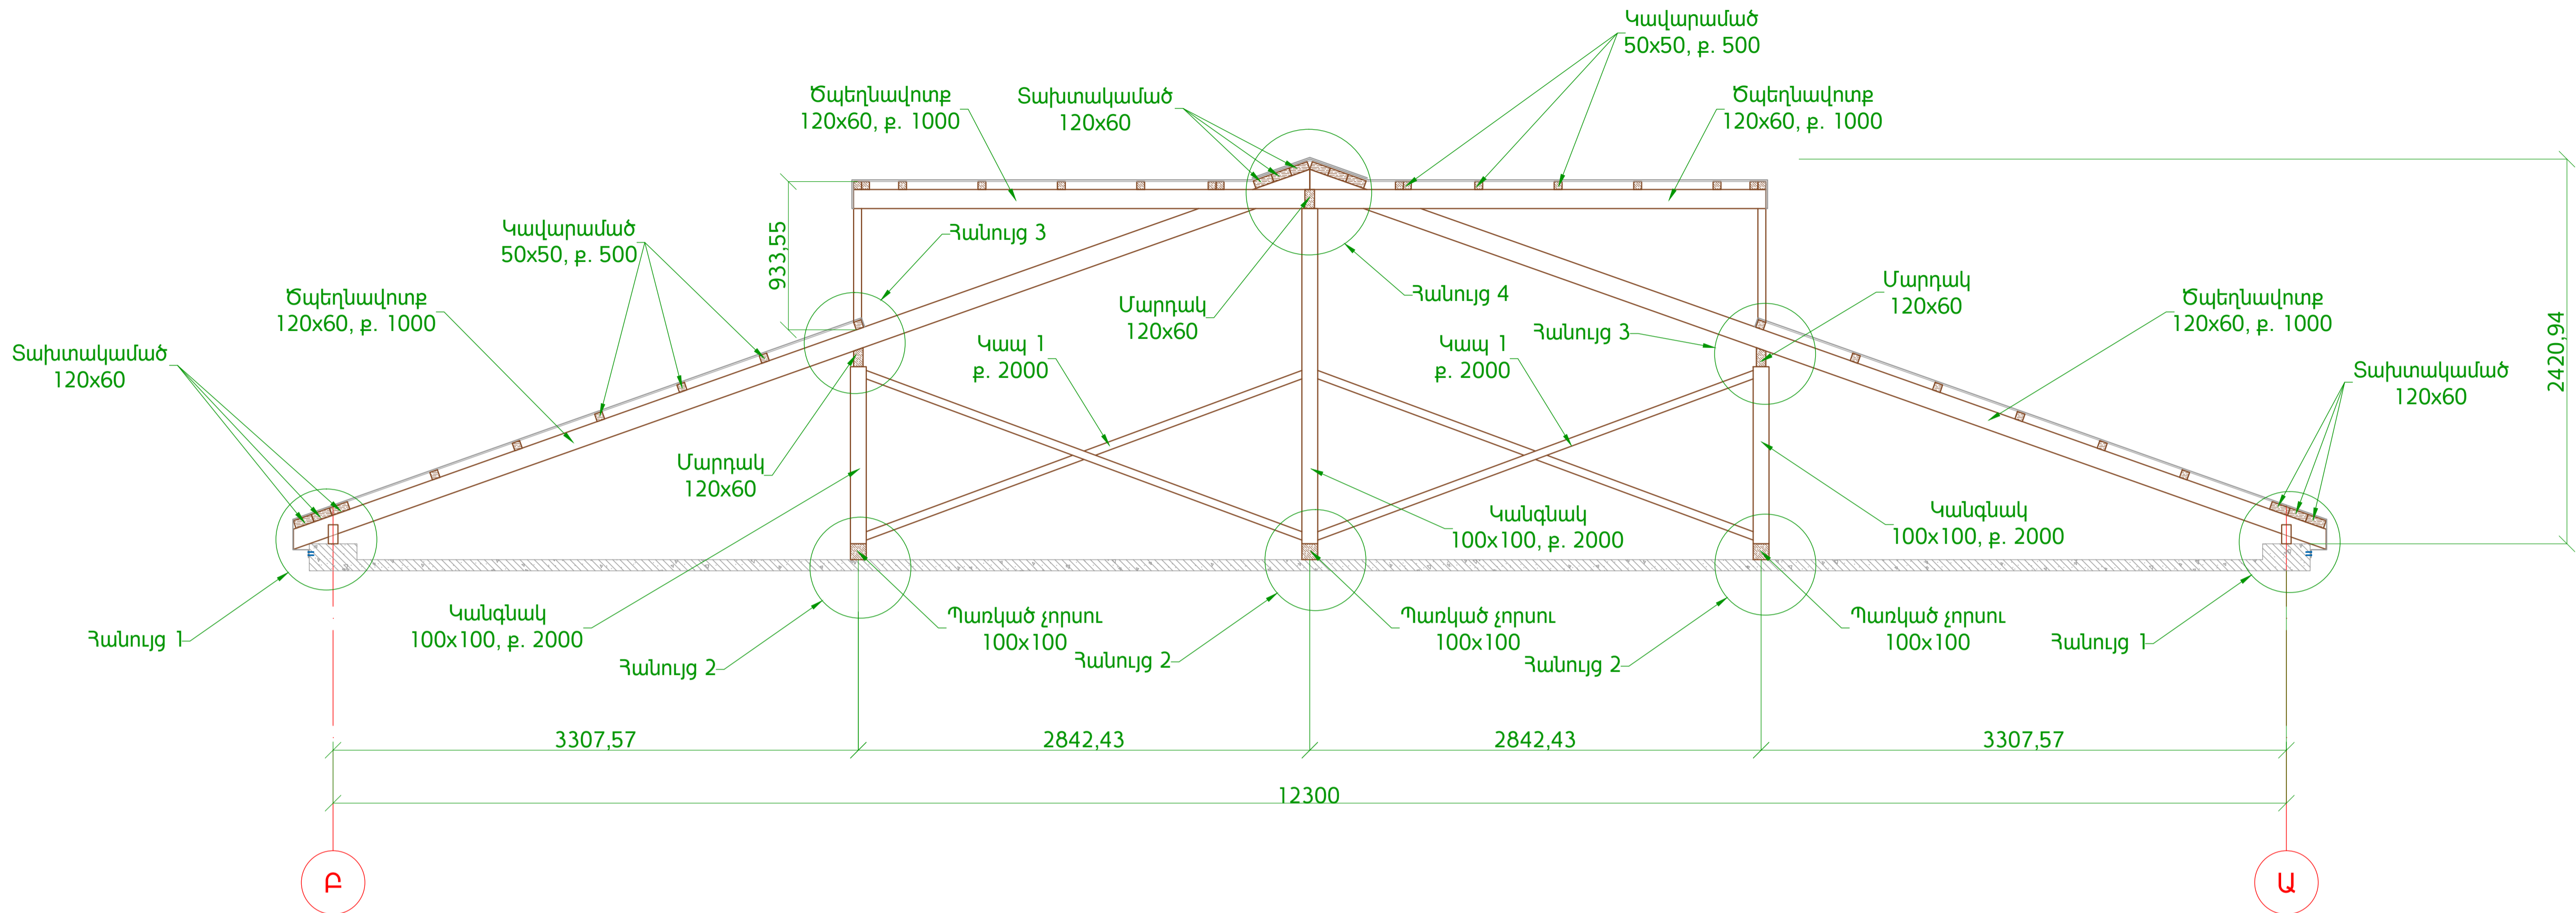

ԿՏՐՎԱԾՔ 2-2

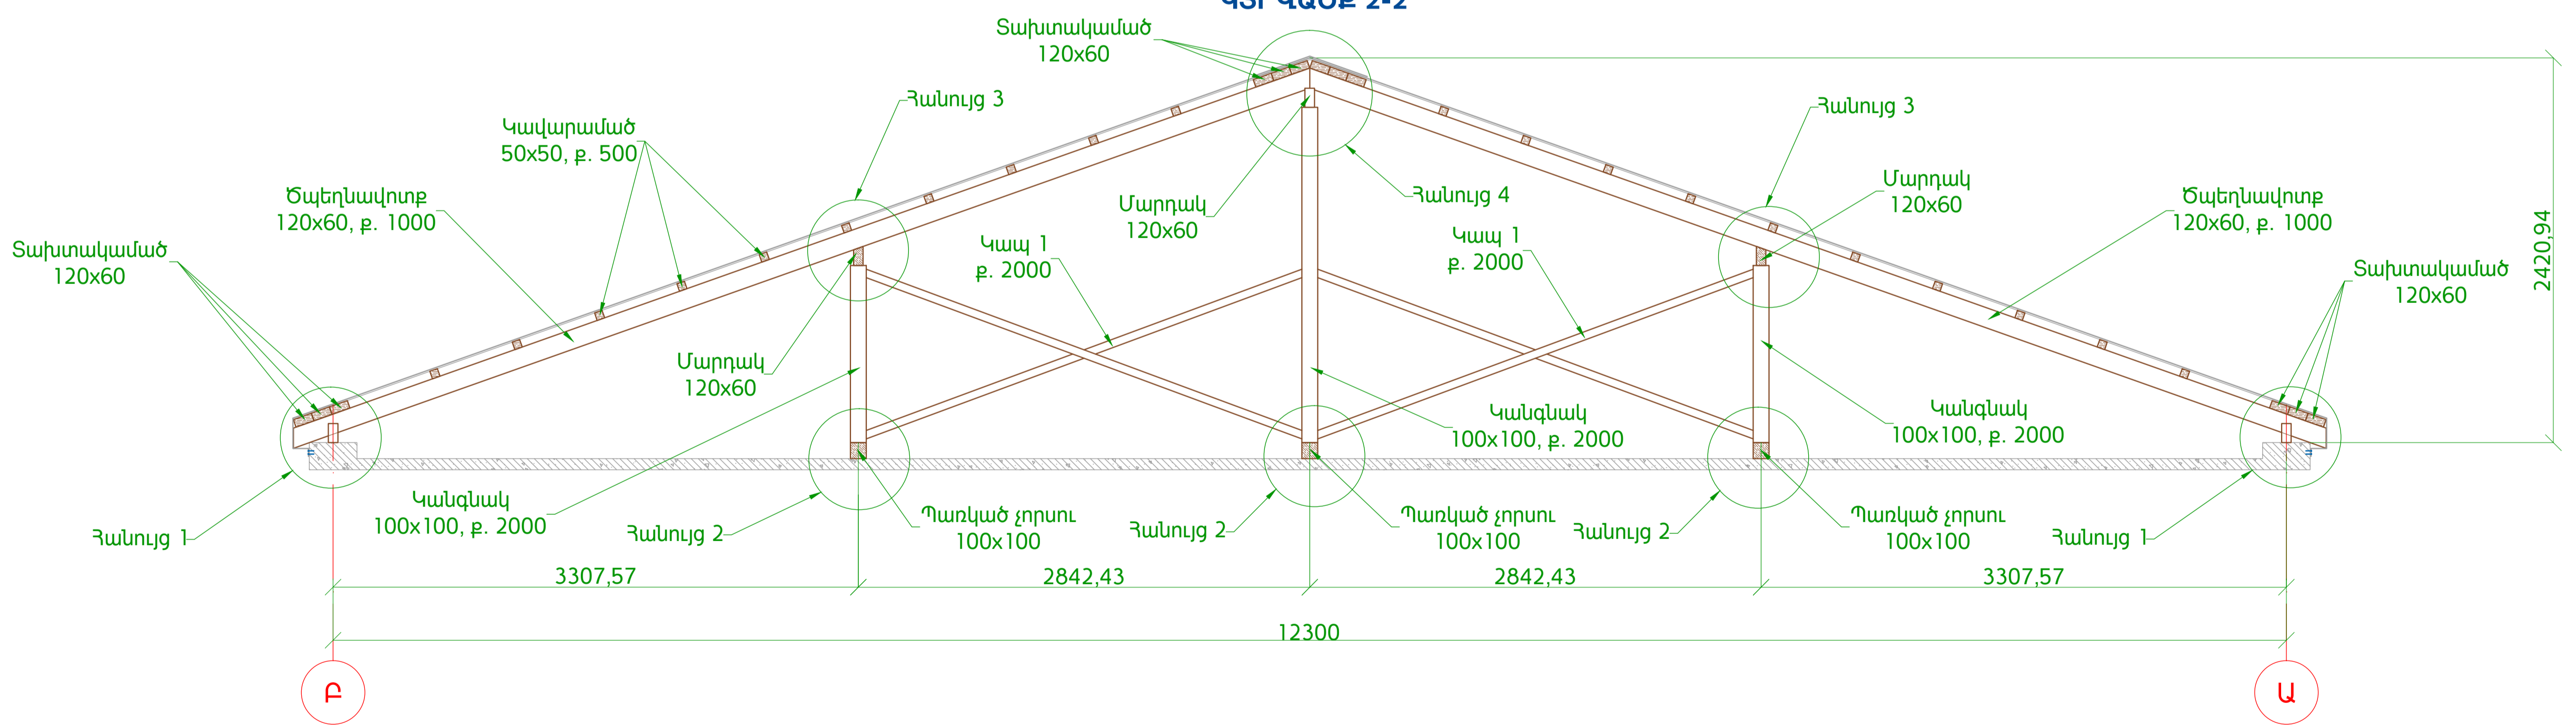

**ԾԱՆՈԹՈՒԹՅՈՒՆ**  
1. Թերթը նայել թերթեր ԿԼ-2, ԿԼ-4 և ԿԼ-5  
հետ համատեղ:

					"ՀՀ Ոստիկանության կրթահամալիր" ՊՈԱԿ-ի Թիվ-2 սպորտ դահլիճի տանիքի վերանորոգում Պայմանագիր NԲԸԱՀԾԲ-51/15			
Փոխ.	Թերթ	N փաստ.	Ստորագր.	Ամսաթ.	/Կոնստրուկտորական լուծումներ/	Փուլ	Թերթ	Թերթեր
ՆԳԾ	Գ. Իվանյան					ԱՆ	ԿԼ-3	6
Նախագծեց	Գ. Բարսեղյան				Կտրվածքներ 1-1, 2-2 Մ1:50	<b>UN PROJECT</b> 2015թ		
Ստուգեց	Գ. Իվանյան							