


ՀԱՆԳՈՒՅՑ 4 Մ 1:5
ՏԱՐԻԵՐԻ ՄԱՍՆԱԳԻՐ

ՀԱՆԳՈՒՅՑ 4

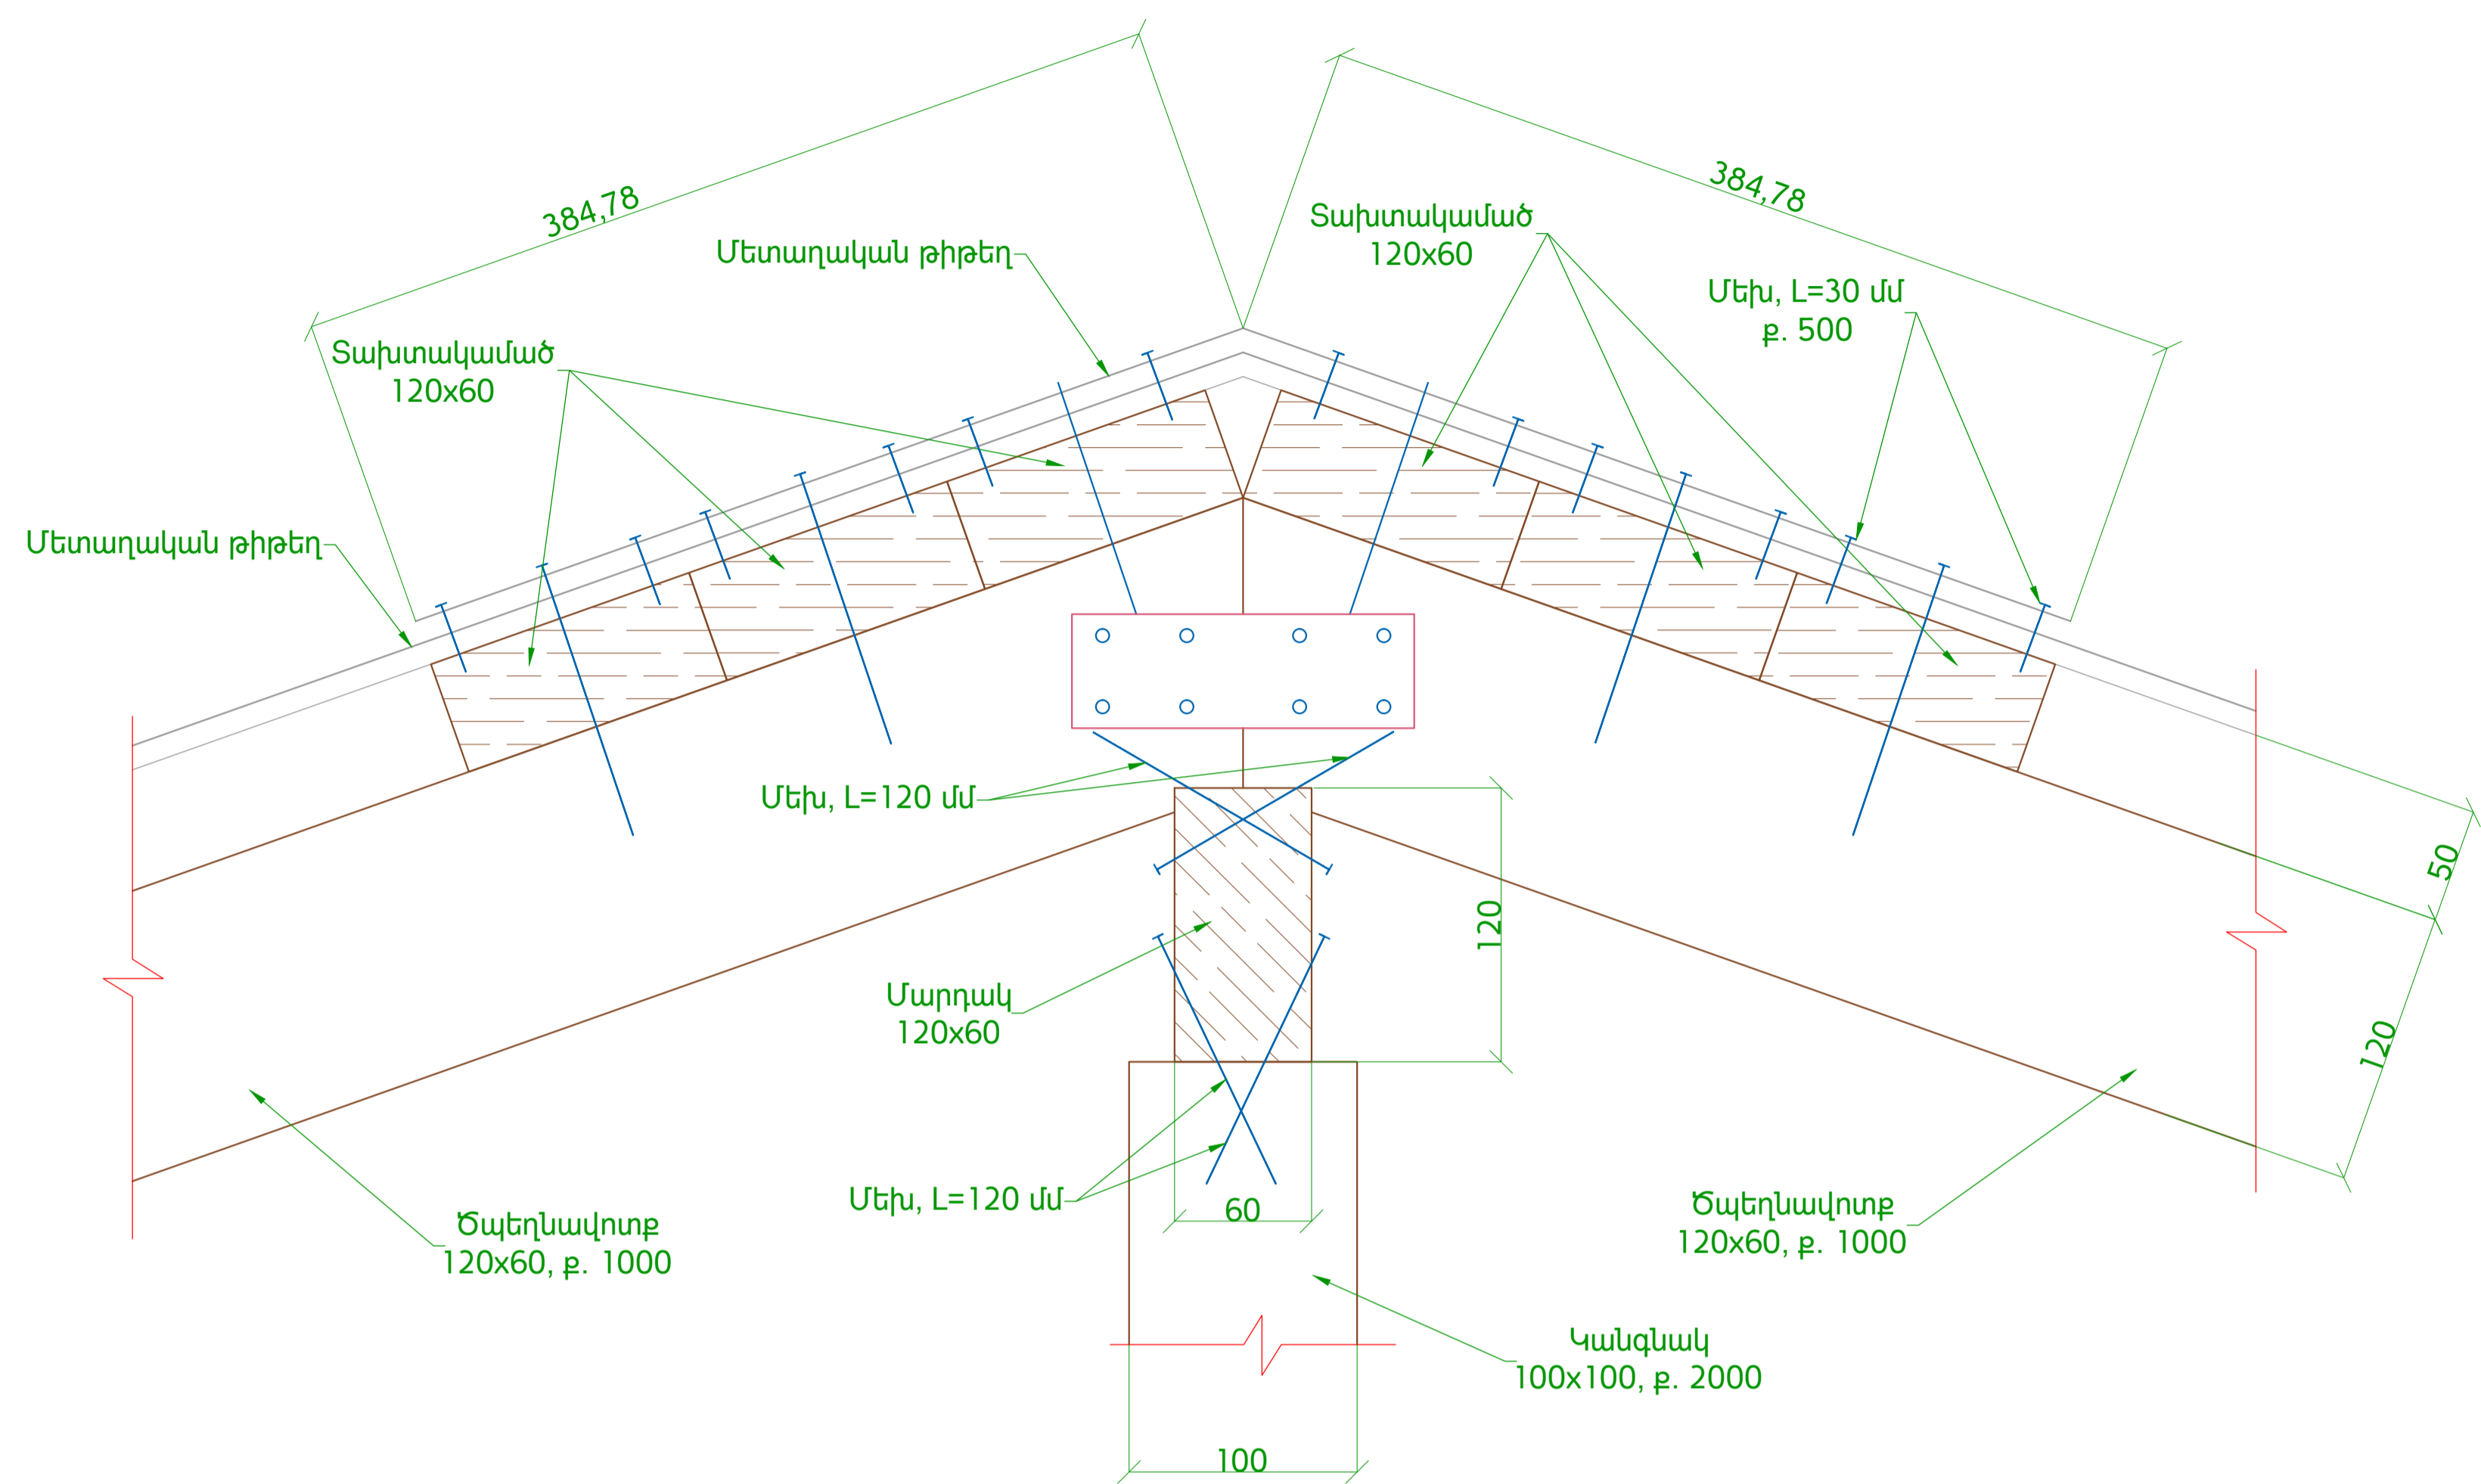

ՓԱՅՏԵ ՏԱՐԻԵՐԻ ՄԱՍՆԱԳԻՐ




N	Անվանում	Հատույթ	Երկարություն, մ	Ծավալը, մ³
1	Մաուերլատ	120x60	92	0.67
2	Պառկած չորսու	100x100	87	0.87
3	Կանգնակ	100x100	70	0.70
4	Կապ-1	50x50	120	0.30
5	Մարդակ	120x60	87	0.63
6	Ծպեղնավիտք	120x60	450	3.25
7	Կավարամած	50x50	1830	4.58
8	Տախտակամած	50x120	410	2.50

ՄԵՏԱՂԱԿԱՆ ՏԱՐԻԵՐԻ ՄԱՍՆԱԳԻՐ

N	Անվանում	Հատույթ	Հափման միավոր	Քանակը
9	Մետաղական թիթեղ	0,5 մմ	մ²	520.00
10	Մետաղալար	Ø4, L=400	կգ	3.00
11	Մեխ	L=120 մմ	հատ	2500.00
12	Մեխ	L=30 մմ	հատ	3000.00
13	Պտուտակ	L=70 մմ	հատ	1000.00
14	Տափողակ	A10	հատ	3000.00

ԾԱՆՈԹՈՒԹՅՈՒՆ

1. Թերթը նայել թերթ ԿԼ-3 հետ համատեղ:

					"ՀՀ Ոստիկանության կրթահամալիր" ՊՈԱԿ-ի Թիվ-2 սպորտ դահլիճի տանիքի վերանորոգում Պայմանագիր ՌԲԸԱՀԾԲ-51/15				
Փոխ.	Թերթ	N փաստ.	Ստորագր.	Ամսաթ.	/Կոնստրուկտորական լուծումներ/		Փուլ	Թերթ	Թերթեր
ՆԳՃ		Գ. Իվանյան					ԱՆ	ԿԼ-5	6
Նախագծեց		Գ. Բարսեղյան			Հանգույց 4 Մ1:5: Տարրերի մասնագիր				
Ստուգեց		Գ. Իվանյան	