


4488900

Կեչաղիս

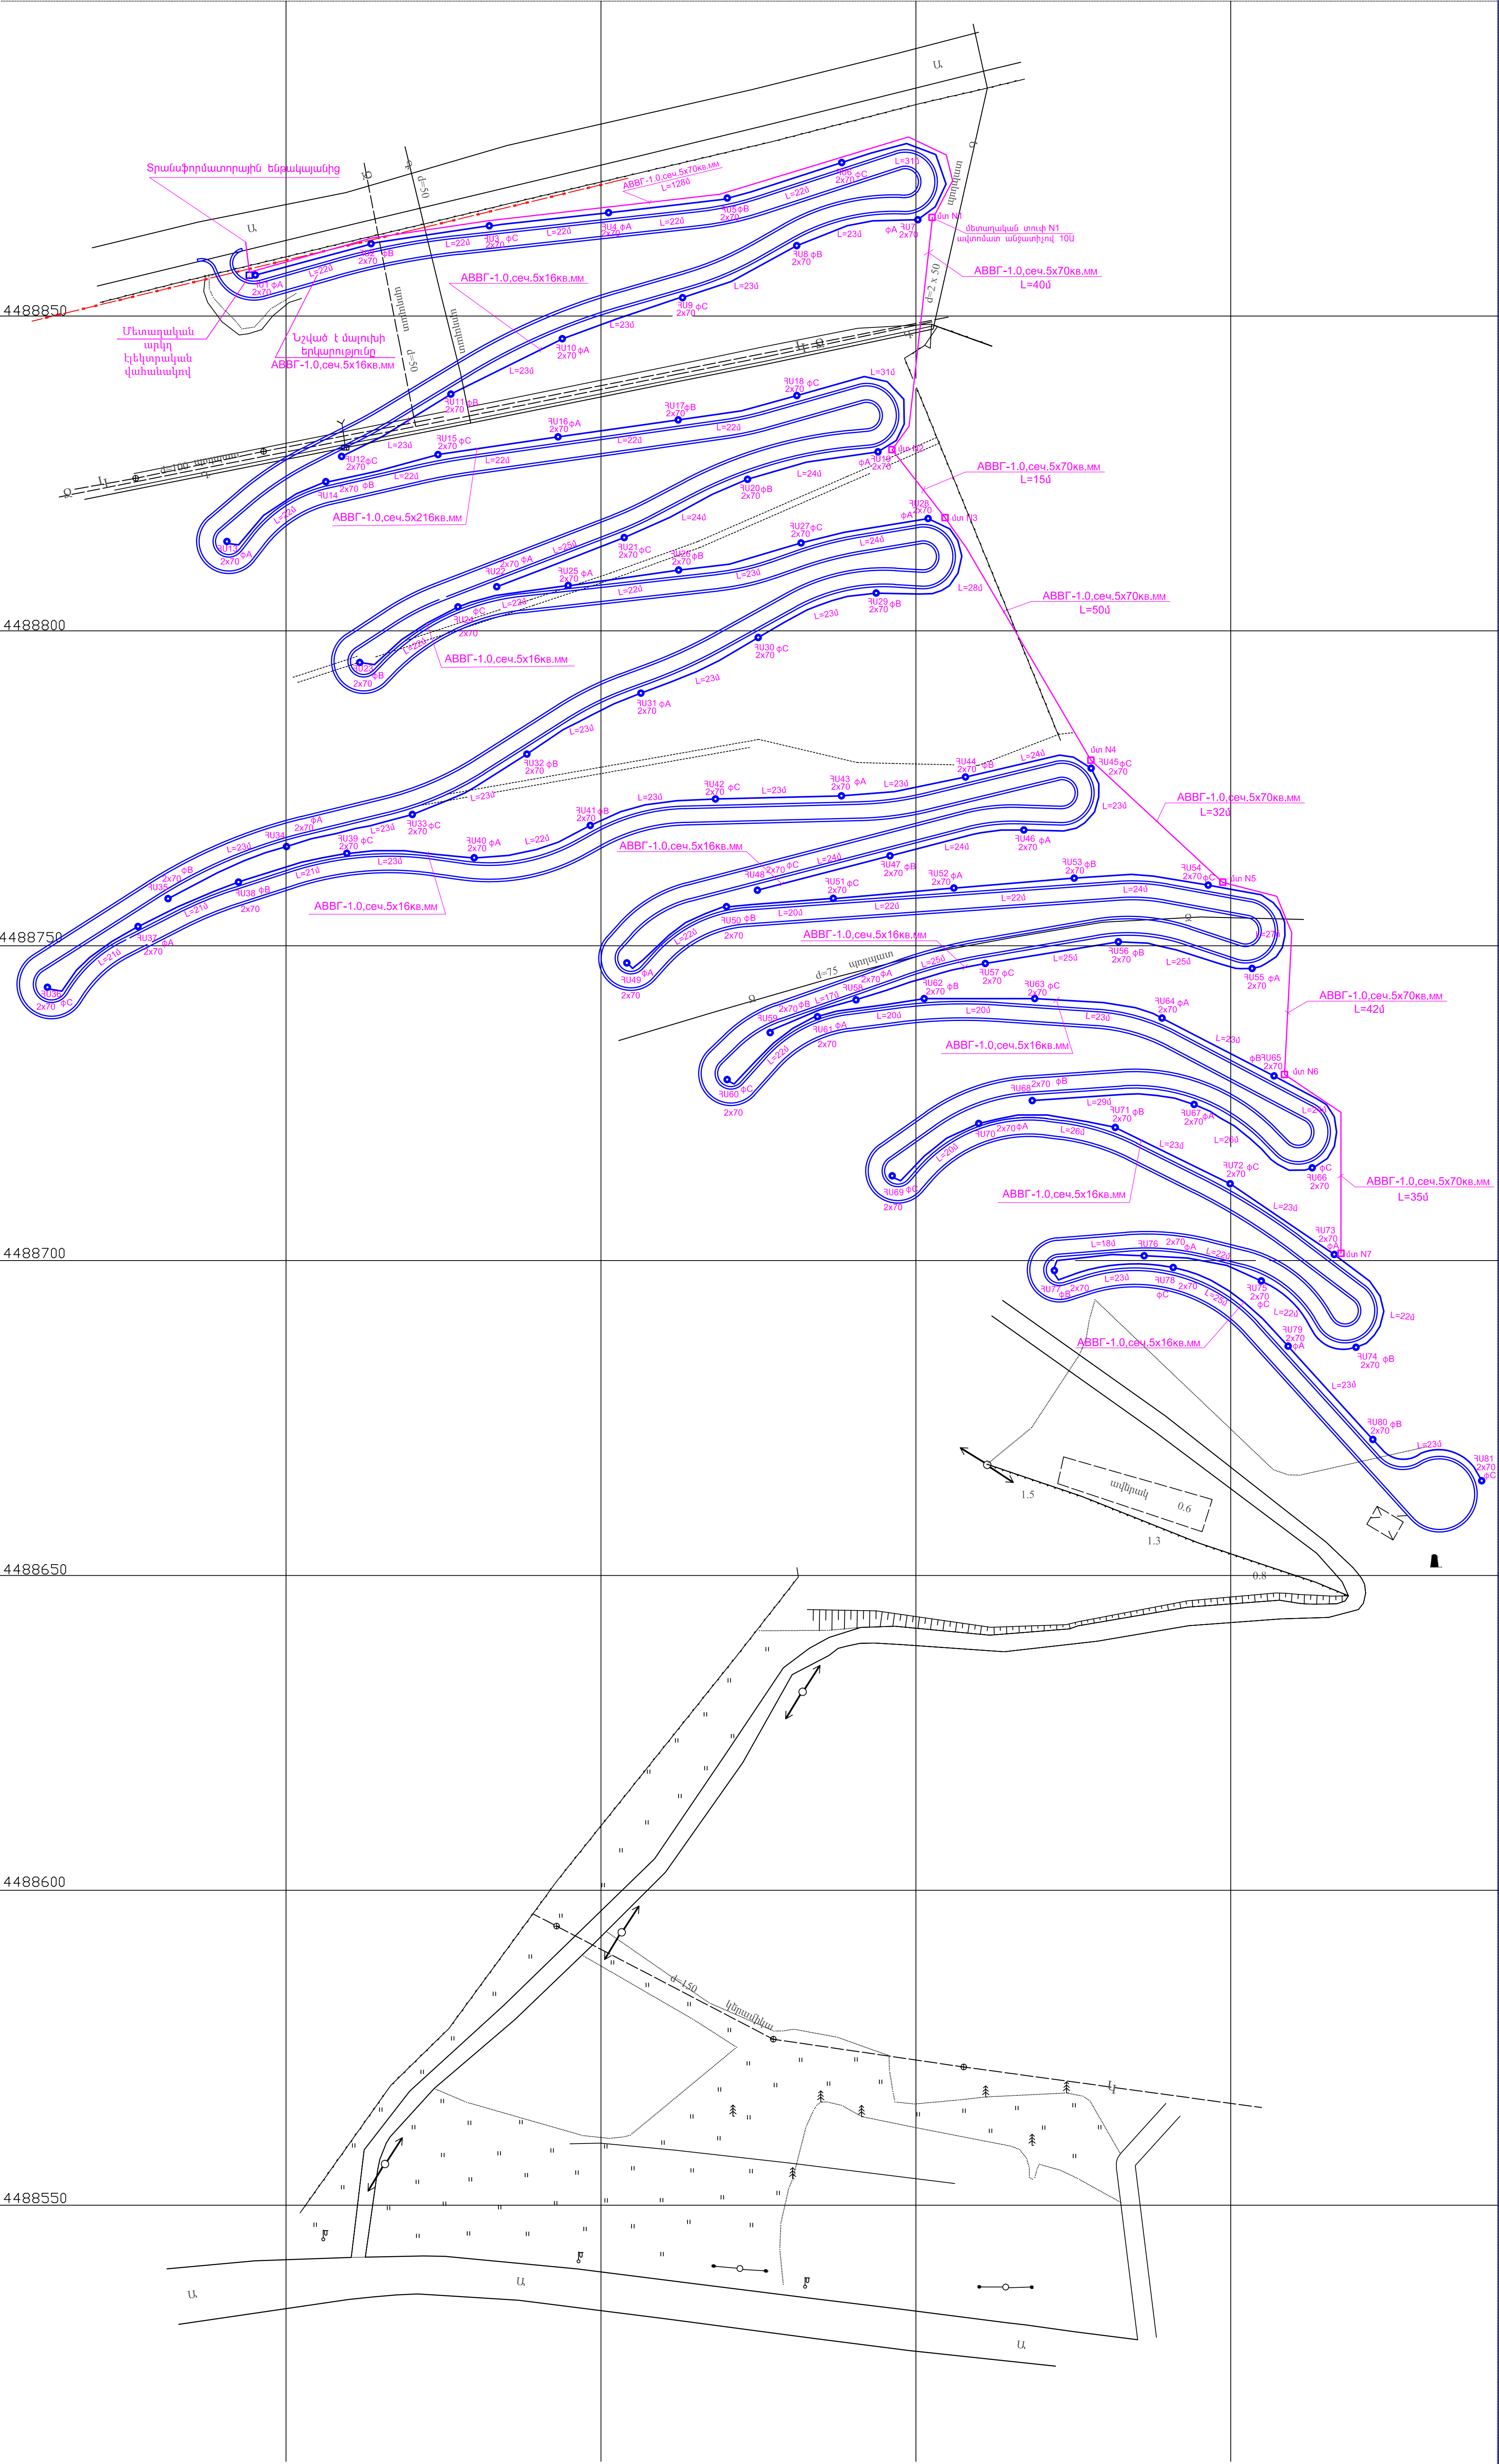

Հայնախագիծ ԲԲԸ  
0025 Հայաստանի Հանրապետություն  
ք. Երևան, Չարենցի 1  
t, փոստ 010@armproject.am

Պատվիրատու  
Ծաղկաձորի  
քաղաքապետարան  
Հայաստանի Հանրապետություն  
ք. Ծաղկաձոր, Օրբելի երթ. փ. 10

Նախագծի անվանումը  
« ՀՀ ԿՈՏԱՅՔԻ ՄԱՐԶԻ ԾԱՂԱԿԱՅՈՐԻ  
ՔՈՂԱՔԱՅԻՆ ԶԵՐՈՍԱՅՈՐ ԳԵՆԱԿՈՐ  
ԵՆՈՒՐՈՐ ՀԱՏԱԿԱԳՈՅՑԻՆ ԵՎ  
ԳԵՆԻՔԵԶՈՎԱՆ ԱՇԽԱՏԱՆՔՆԵՐ »  
-ԼՐԱՑՈՒՑԻՉ-

	ԱՆ	Այլոմ	Գիրք	Հատոր
Մաս	է			
Գծագրի անվանում				
ՃԱՍՓՈՐՈՐ ԷԼ. ԼՈՒՍԱԿՈՐՈՒԹՅՈՒՆ				
Գծագրի	Է-002	էլ. Ֆայլ		
Մասշտաբ	1 : 500			
Կապարող բաժնի անվանումը				
ԷԼԵԿՏՐԱՏԵԽՆԻԿԱԿԱՆ				
ՆԳՑ		Պետրոսյան Ն.		
Բաժ. ղեկ.		Հ.Հովհաննիսյան		
Նախագծեց		Հ.Հովհաննիսյան		
Նախագծեց				
Ստուգեց		Հ.Հովհաննիսյան		
Պատվեր	ՆՊ 001 - ՆՊ 13			
Ամսաթիվ	արիվի, համար	գույքահամար		
Փոփոխություններ				