


ՏԱՆԻԲԻ ՓԱՅՏՅԱՆ ԿՈՆՍՏՐՈՒԿՏԻՆԵՐԻ ՀԱՏԱԿԱԳԻԾ Մ1:200

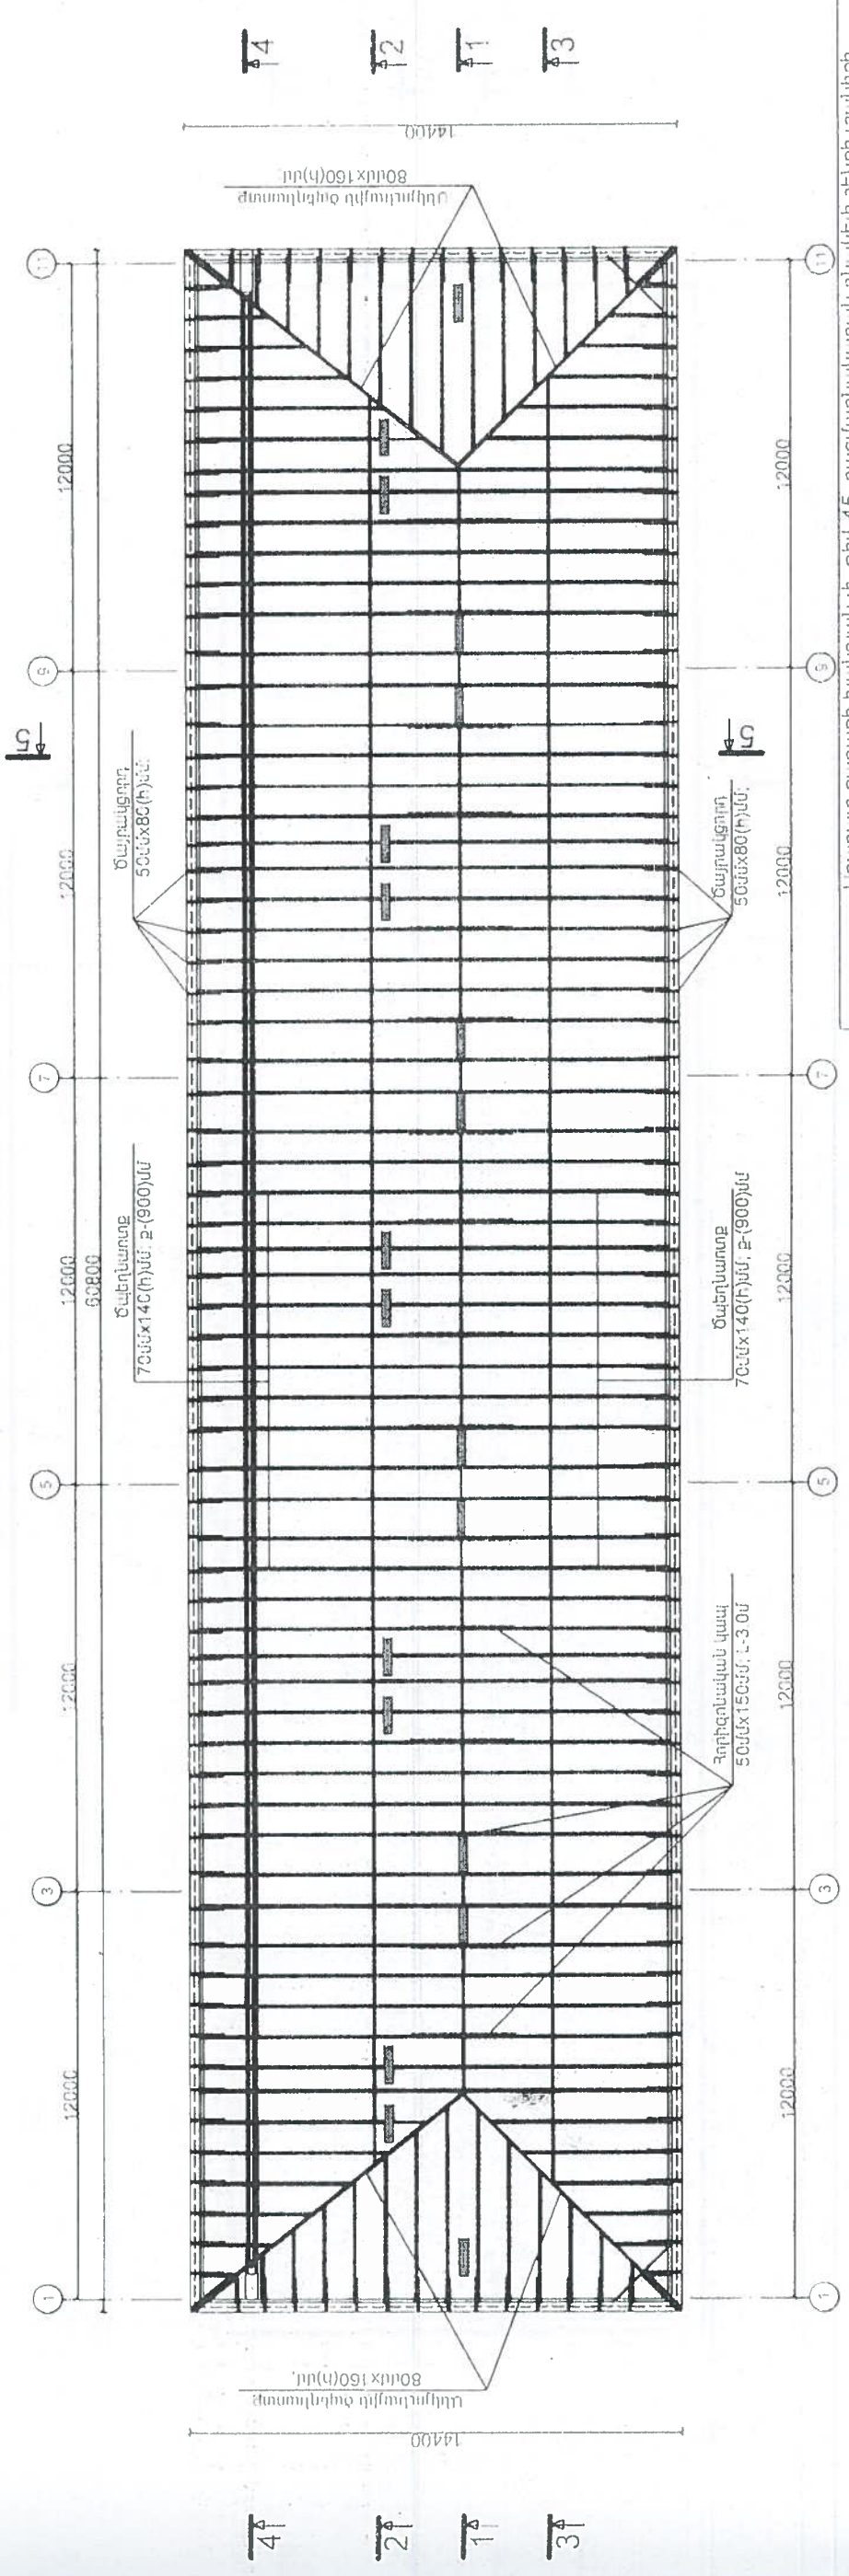

ՏԱՆԻԲԻ ՓԱՅՏՅԱՆ ԿՈՆՍՏՐՈՒԿՏԻՆԵՐԻ ՀԱՏԱԿԱԳԻԾ Մ1:200

ԲԱՆԱԳԸ:	Վ. Ղազարյան	Ա.Ն.	1
	Վ. Մանուկյան	Տանիքի հատվածներ	9
<<ՏԵԽՆԻԿԱ>> ՆԴԸ			

ՓՈՐՁԱՔԱՆՍՈՒԹՅՈՒՆ  
«ԱՊՐԱՅԻՆՑԱՆՑ-ԿՏՐ» ՍՊԸ  
201 թ.