



ՏԱՆԻՔԻ ՓԱՅՏԵ ԵԼԵՄԵՆՏՆԵՐԻ ՀԱՏԱԿԱԳԻԾ Մ 1:200

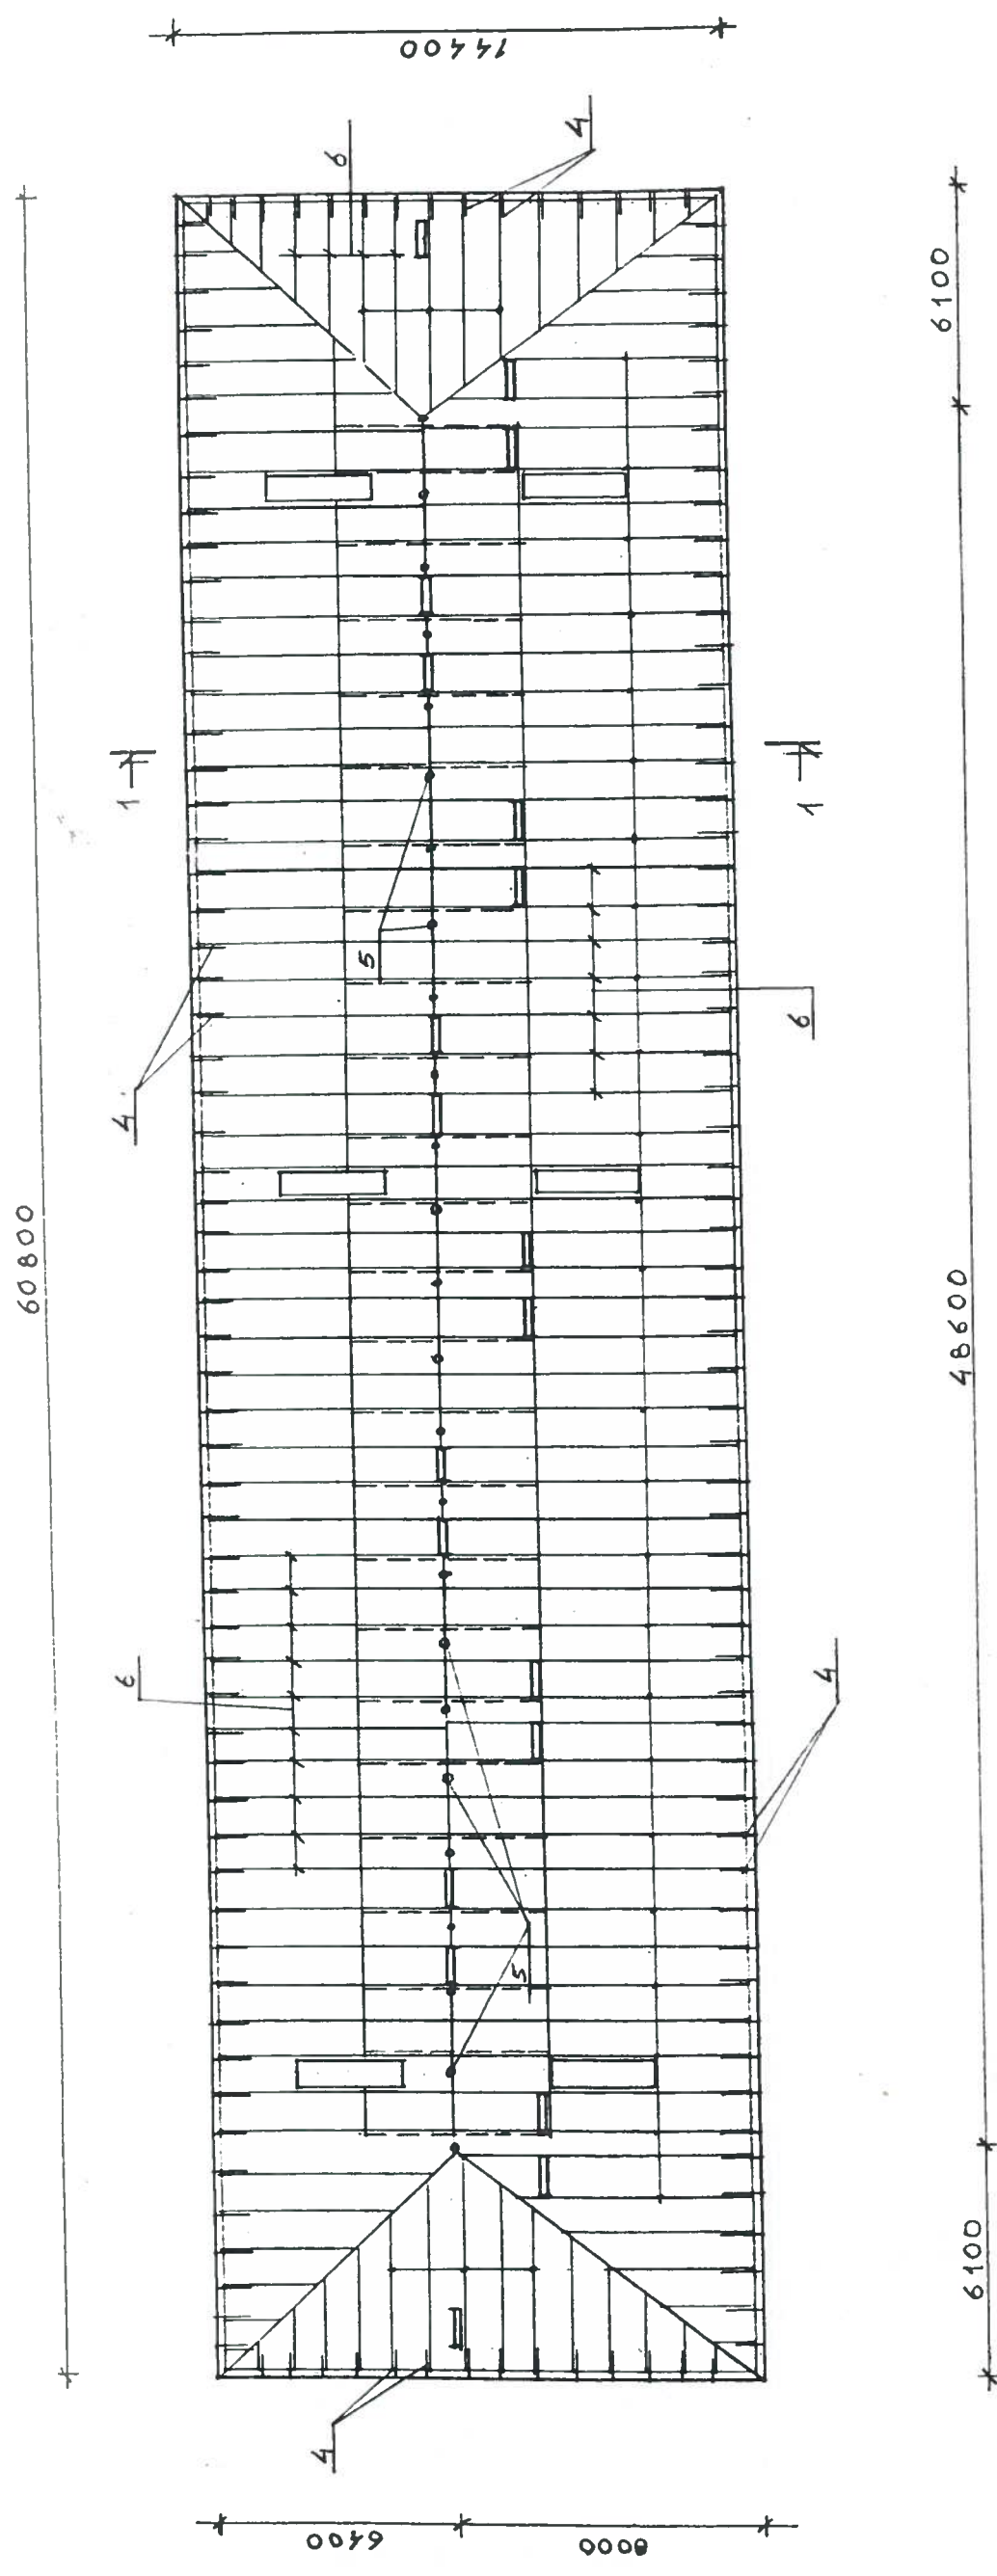

ԿՏՐ-ԼԱՕՔ 1-1 Մ 1:100

| ՏԱՆԻՔԻ ՓԱՅՏԵ ՏԱՐԵՐԻ ՄԱՍՆԱԳԻՐ | | | | | | |
|------------------------------|-----------|-------------|--------------|-----------|-----------|--------|
| ԴԻՐՔԻ N° | ԱՆՎԱՆՈՒՄԸ | ՀԱՏՎԱԾՔԸ ՄՄ | ԵՐԿԱՐՈՒԹ. ՄՄ | ՔԱՆԱԿ ՀԱՏ | ԾԱՎԱԼԸ Մ³ | |
| | | | | | ԴԻՐՔ | ԲՈԼՈՐԸ |
| 1 | ՏԱԽՏԱԿ | b=50մմ | - | - | - | 0.975 |
| 2 | ԿԱՎԱՐԱՄԱԾ | 50x50 | 1824.0 զծմ | - | - | 4.56 |
| 3 | ՏԱԽՏԱԿ | b=40մմ | - | - | - | 5.285 |
| 4 | ԾՊԵՂԱԹԵՎ | 50x100 | 1000 | 154 | 0.005 | 0.77 |
| 5 | ԿԱՆԳՆԱԿ | 120x120 | 16.0 զծմ | 8 | 0.0287 | 0.23 |
| 6 | ԾՊԵՂԱՆՈՔ | 60x120 | 334.0 զծմ | 47 | 0.051 | 2.4 |

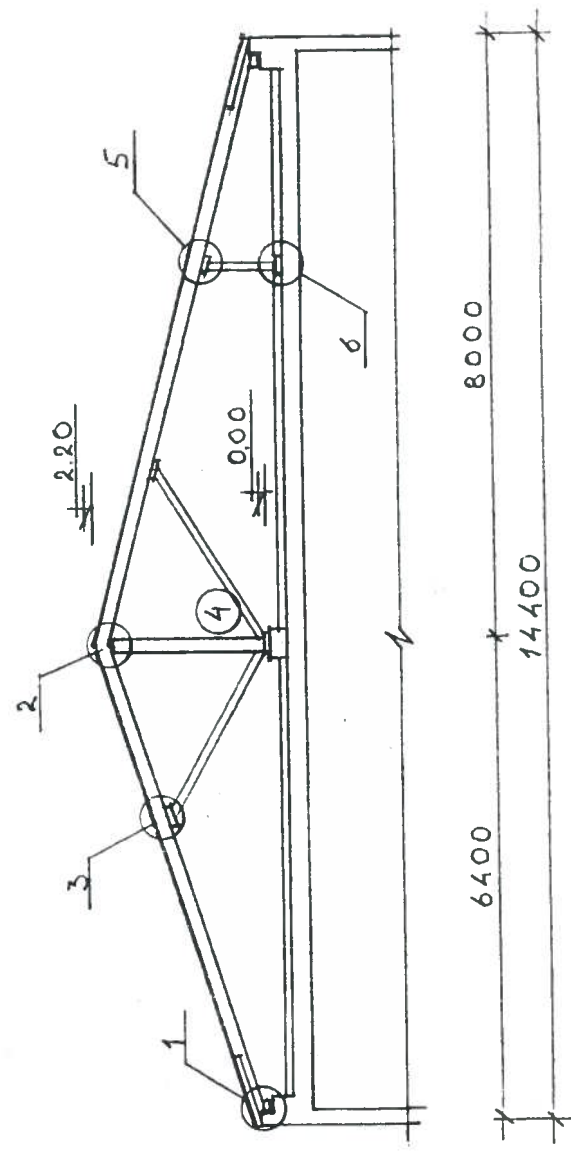

| | | | | | | | | | | | |
|--|-------------|-------------|-------------|-----------------|-------------|-------------|-------------|-------------|-------------|-------------|-------------|
| Սրտաշատ քաղաքի հասկվի 74 բազմաբնակարան շենքի տանիքի վերամուտքում | | | | Պատվիրատու՝ | | ՓՈՒԼ | | ԹԵՐԹ | | ԹԵՐԹԵՆ | |
| Սանիդի փայտե էլեմենտների համախառն Մ 1:200 | | | | <<ՏԵԽՆԻԿԱ>> ՍՊԸ | | | | ՍՊԸ | | | |

ՓՈՐՈՇԿԱՆ ԵՐԿՐԱՆ
«ԱՐԽԱՆՏԵՍԱՔ-ԿՏՔ» ՍՊԸ
201 թ.