




ԿՏՐՎԱԾԵ 1-1 Մ1:100

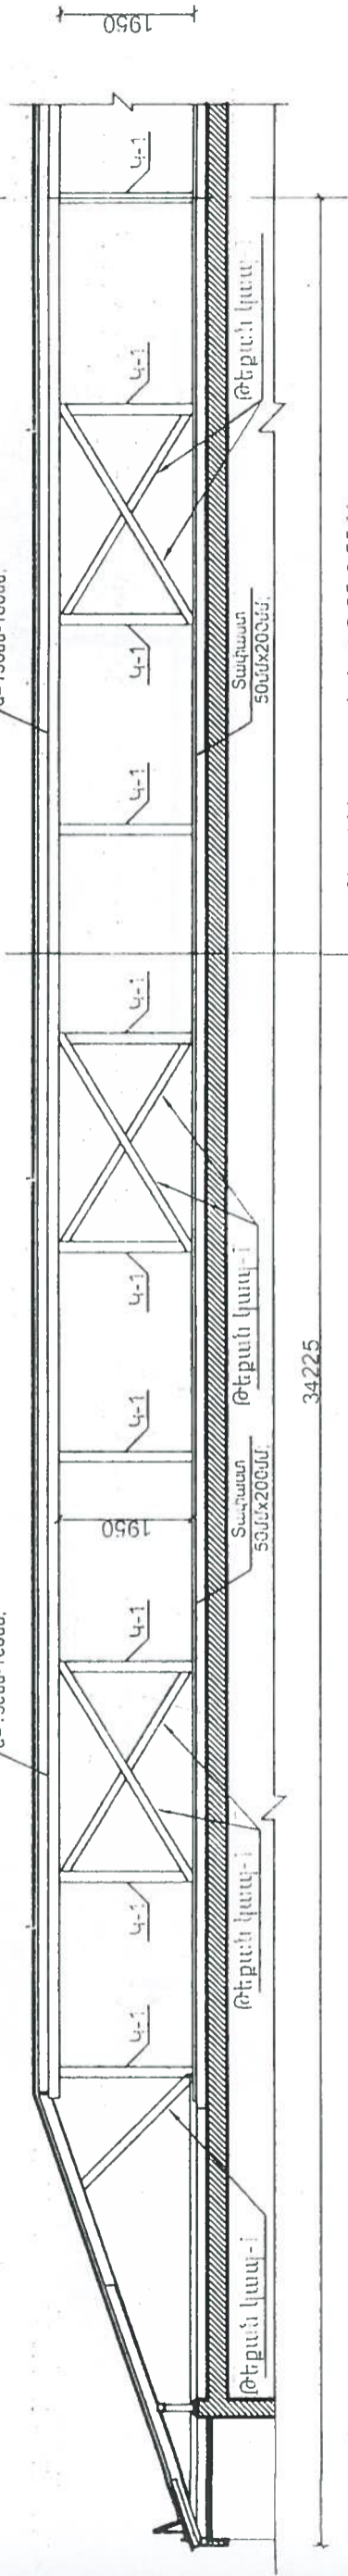


Կտիճիչի հիմնական թիվը	ԿՏ 25-0.55մմ
Կալարամած	50մմx60մմ
Ճեղքվածք	70մմx140մմ
Հենազդերան - 1	120մմx130մմ
Կալարակ - 1	120մմx120մմ; h-2000մմ
Կալարակ - 2	50մմx200մմ
Ճեղքվածք	50մմx200մմ

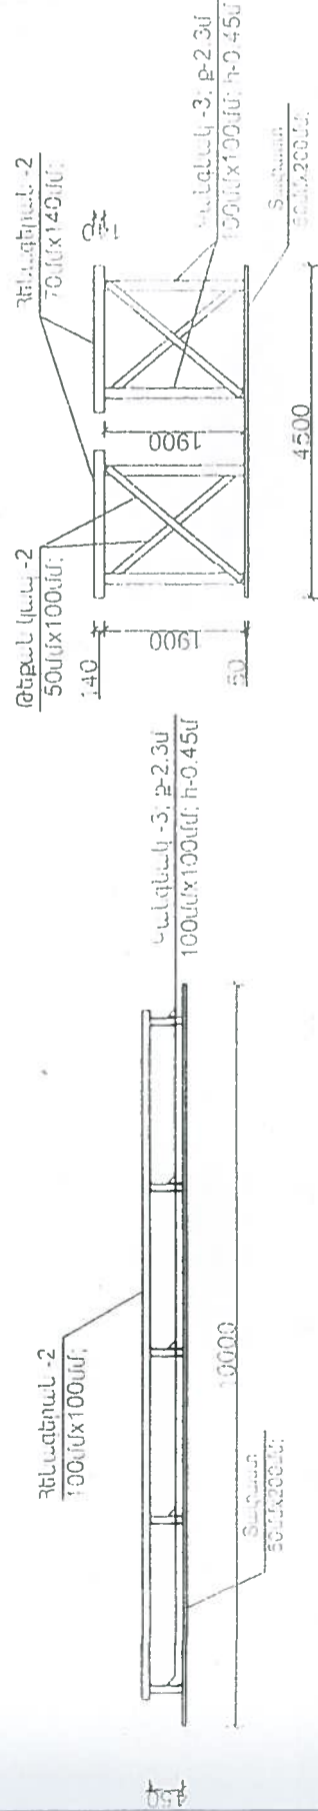

ԿՏՐՎԱԾԵ 4-4 Մ1:100

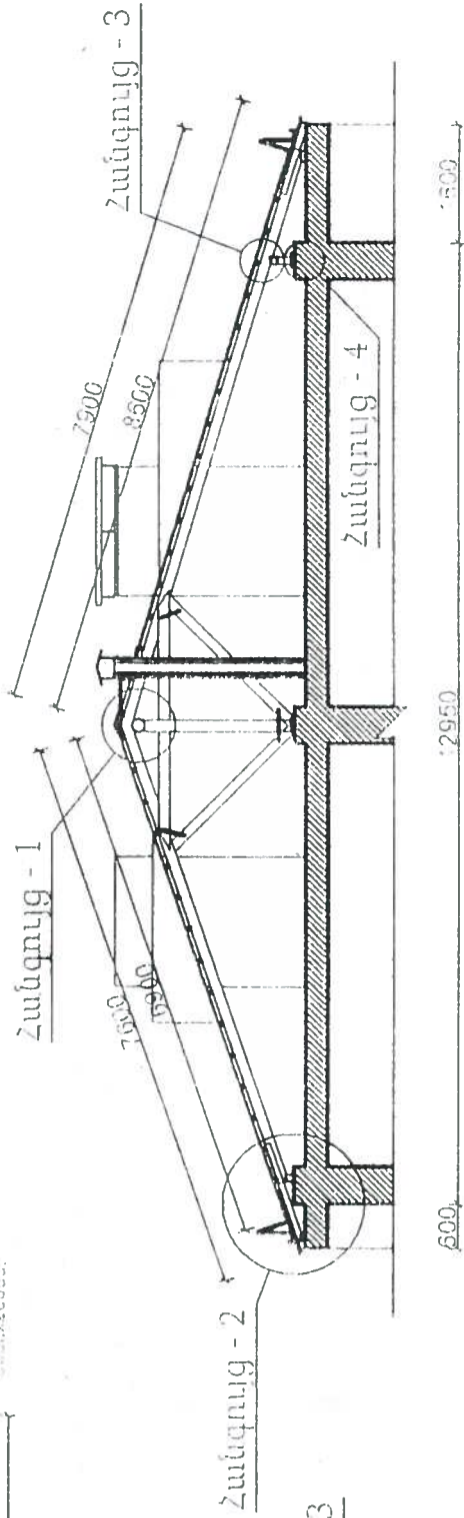

ԿՏՐՎԱԾԵ 3-3 Մ1:100

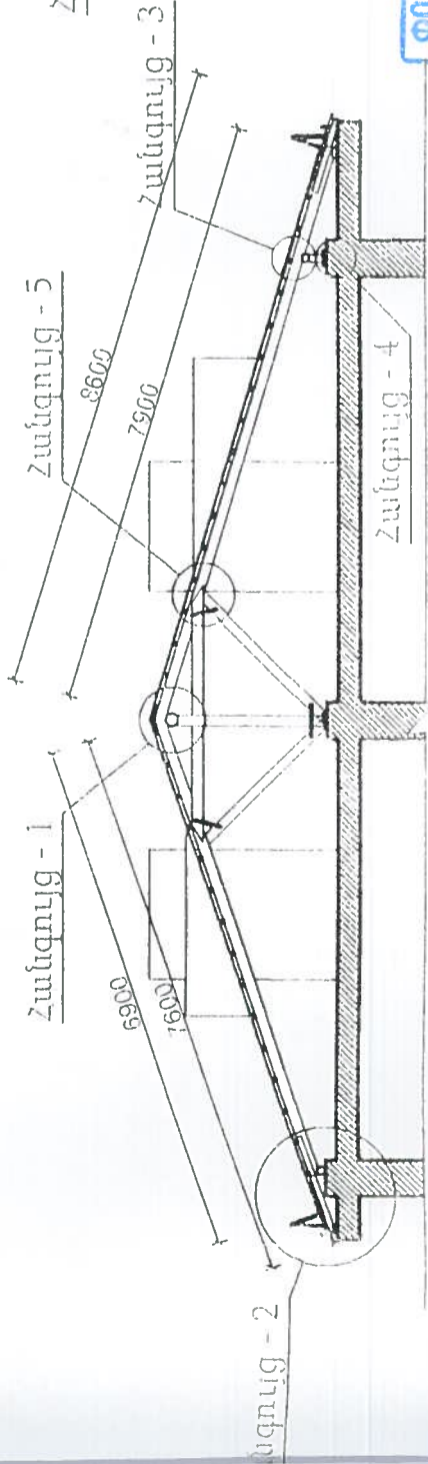


