



# Ձեռնապատուհանի հատույթ

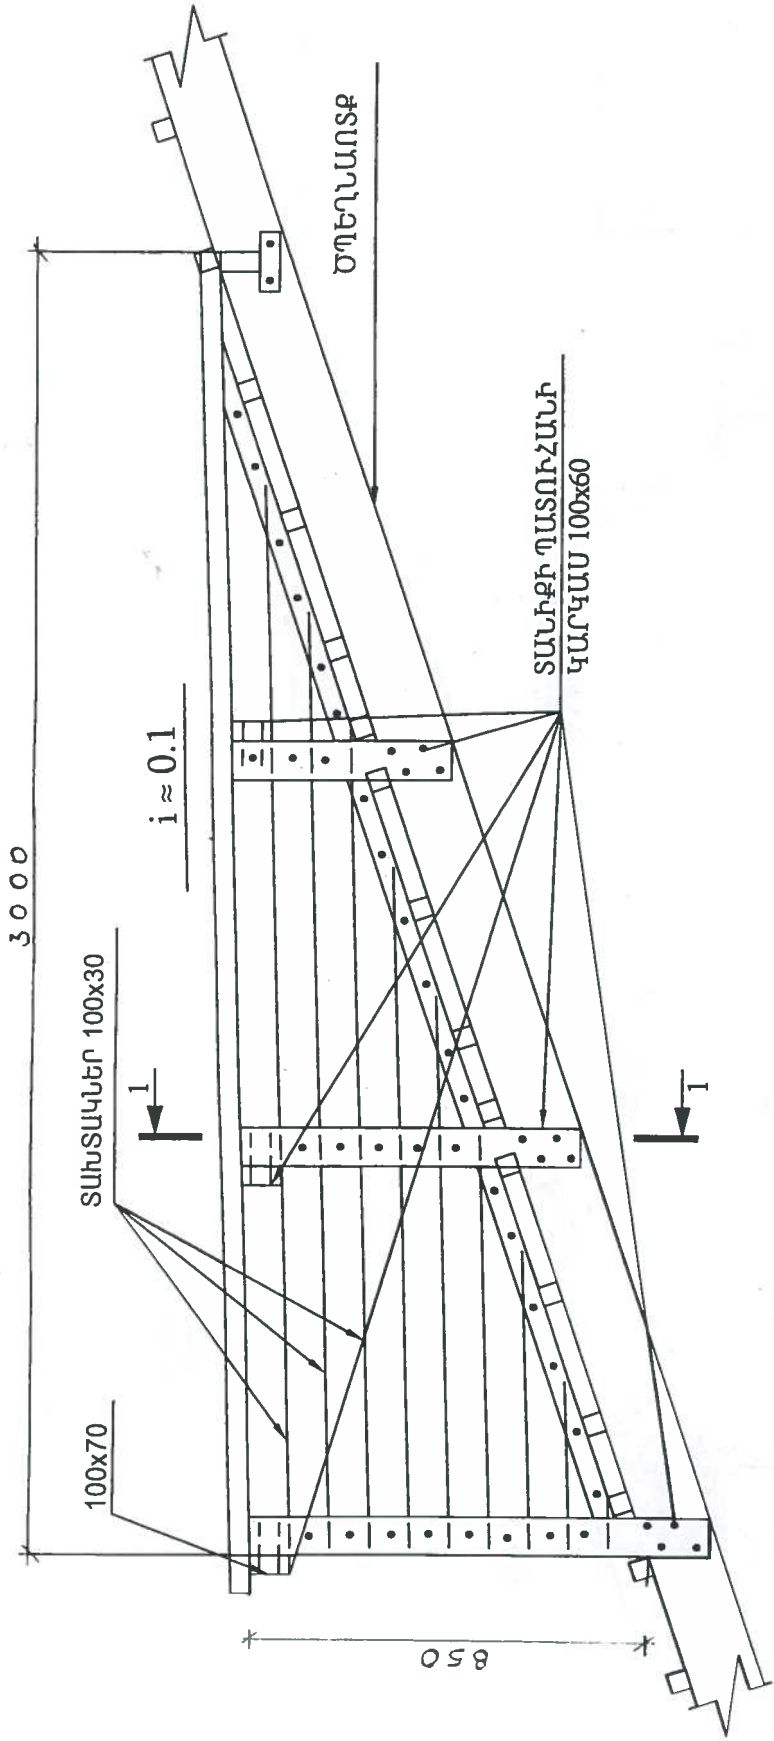



## ՏԱՆԻՔԻ ՂԱՏՈՒՀԱՆԻ ՏԵՍԲԸ ԴԻՄԱՑԻՑ

## ՁԵՂՆԱՆԻՍԽԱՄԱՍԻՏԻ ԿՏՐԱԿԱԾՔ
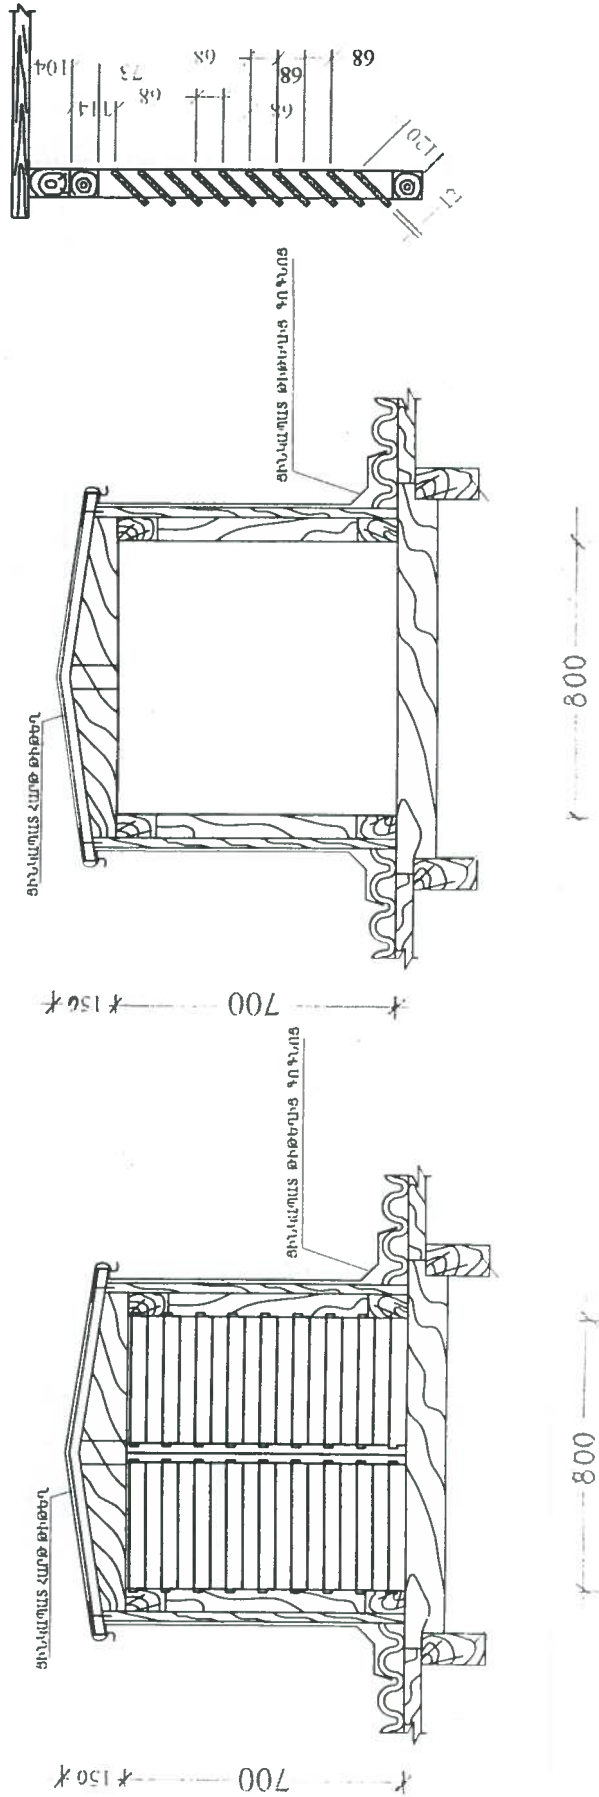
## ՇԵՐՏԱՓԵՂԿԻ ՀԱՏՈՒՅԹ




Արտաշատ քաղաքի Իսակովի 72 բազմաբնակարան շենքի տանիքի վերանորոգում											
ՏՆՕՒՆ	Մ.ՄԻՈՒՐՈՂՅԱՆ			Պատվիրատու՝		ՓՈՒԼ		ԹԵՐԹ		ԹԵՐԹ	
Ն.Գ.Ճ	Վ. ՍԱՆՈՒՅԱՆ					ՍՆ		7		8	
ՍՄԽԱԳԻԾ	Հ. ԳՈՐԳՅԱՆ			Արտատրի մարզպետարան							
				Ձեռնապատուհանի հատույթ						<<ՏԵՆԻՇԻՆ>> ՍՊԴ	

<<ՏԵԽՆԻԿՆ>> ՄՊԸ