




Tel:
 eMail: zaartarch@gmail.com
 ՕՍՆՈՒԹՅՈՒՆ

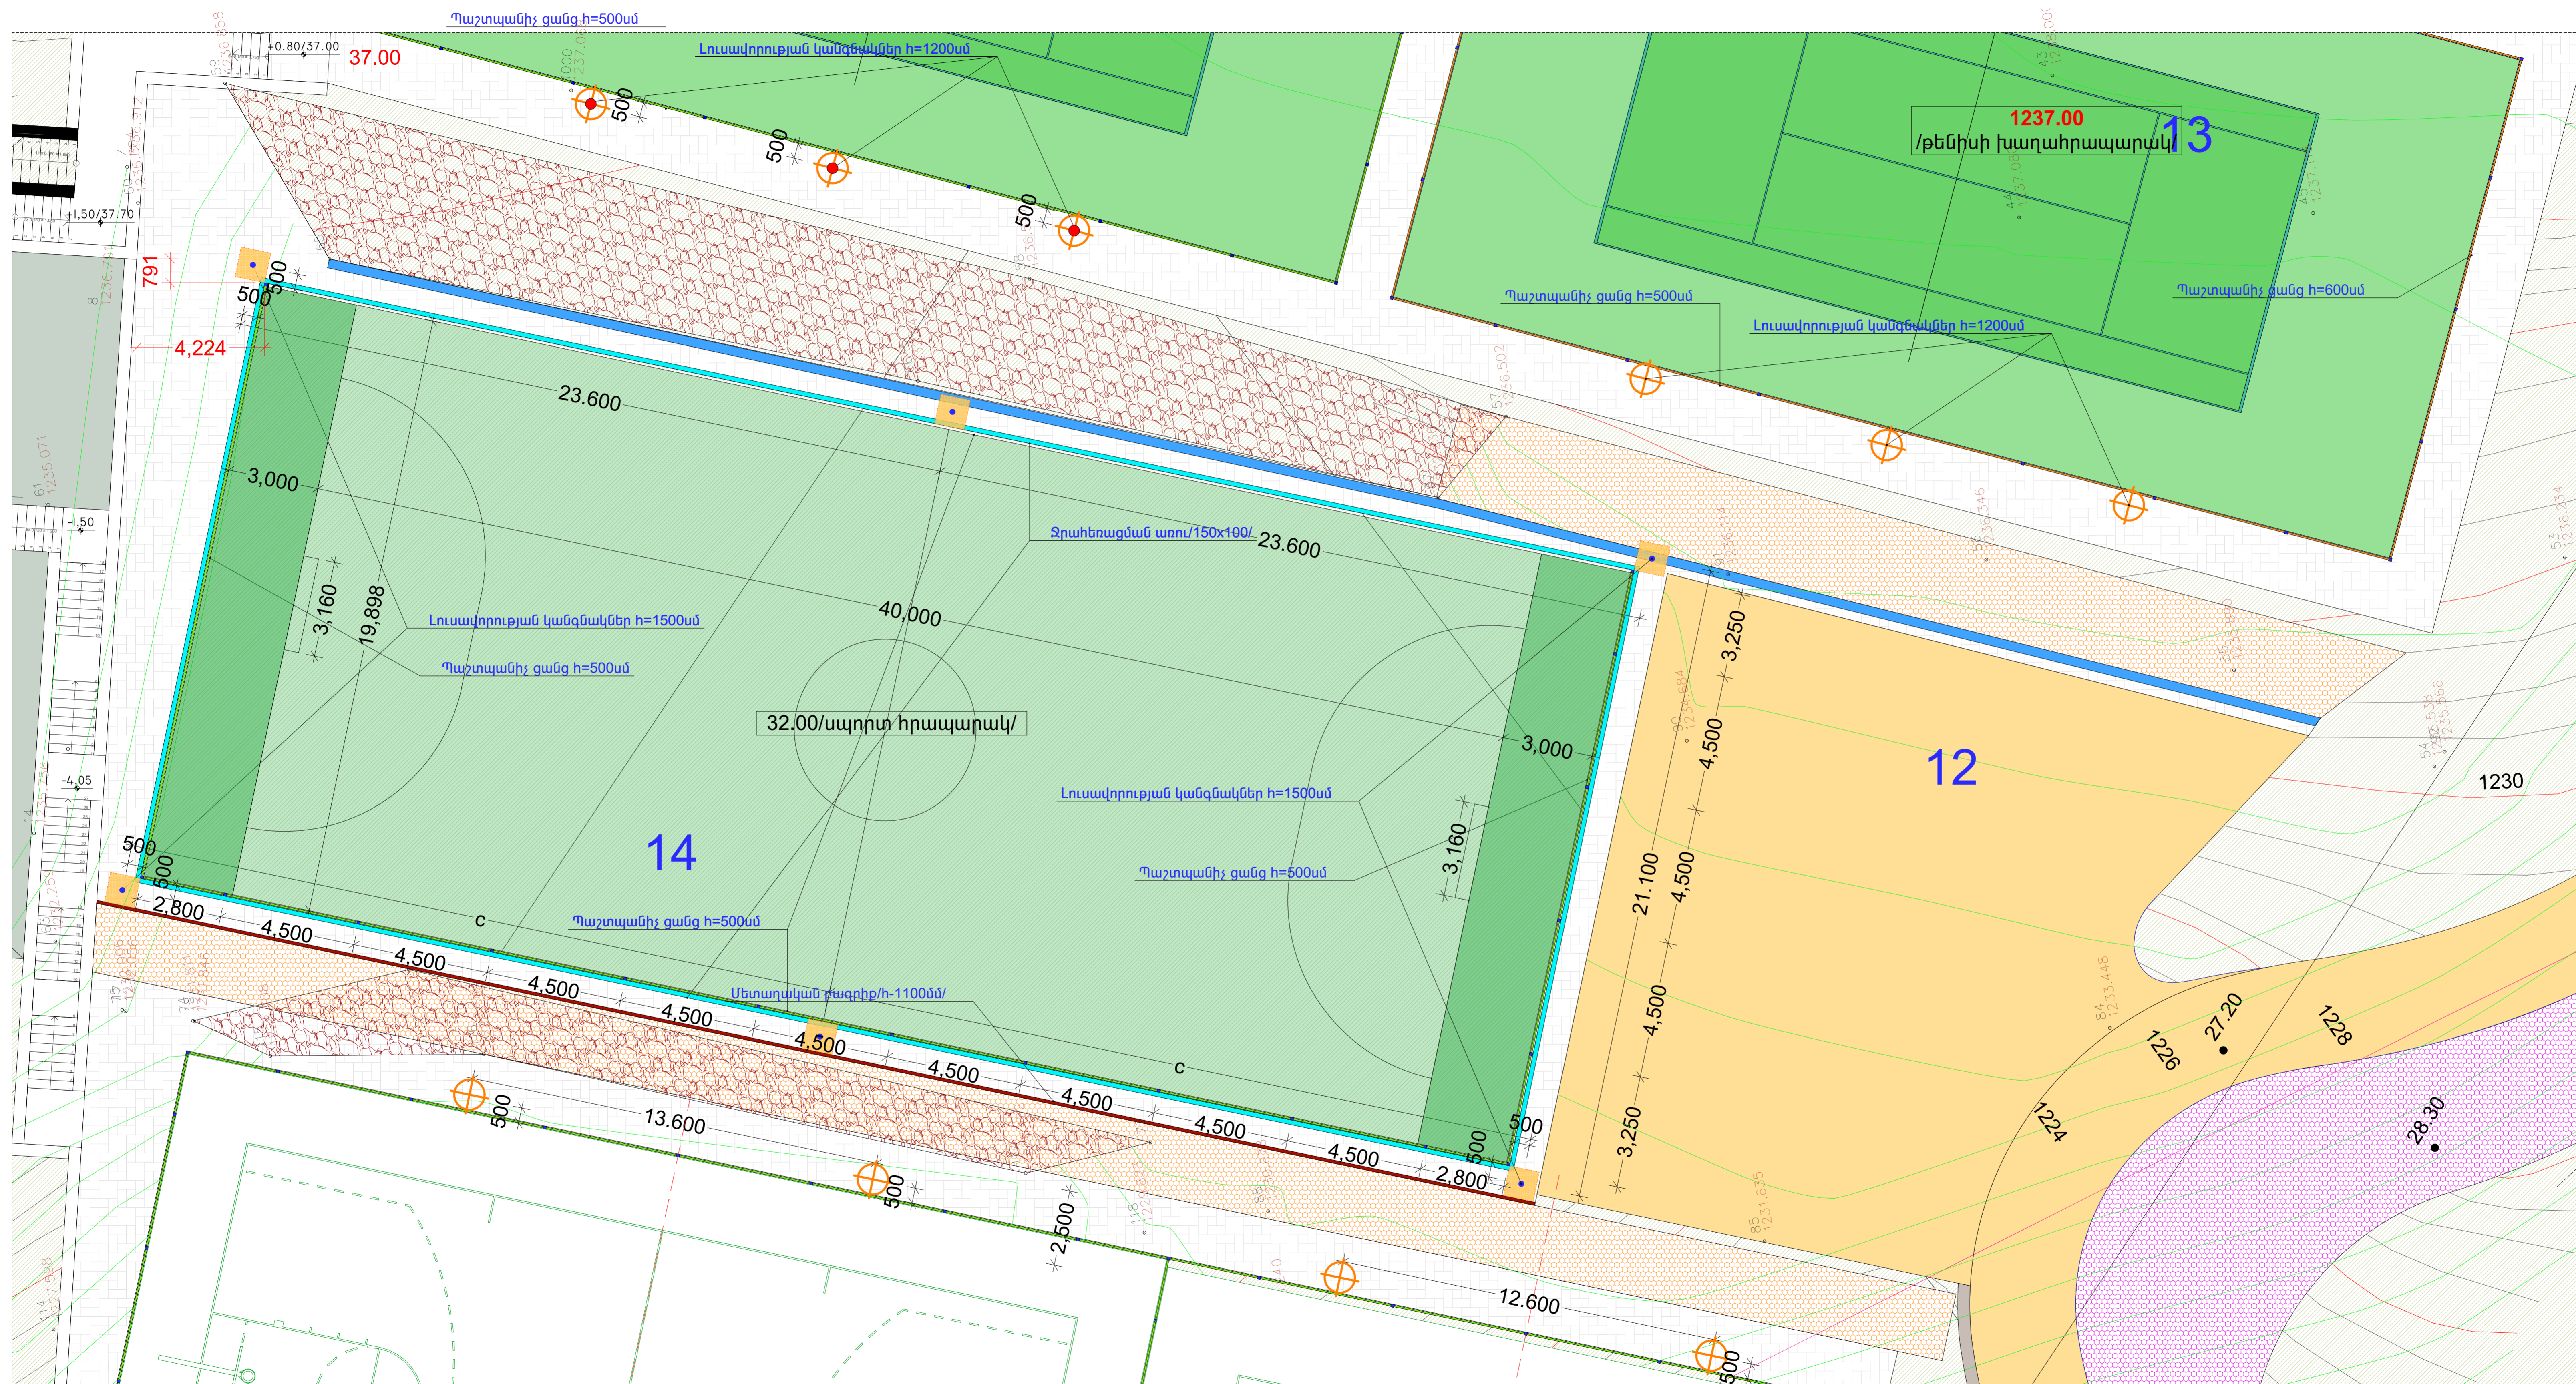

ՊՍԿԻՐԱՏԻՐ
 ԲՅ ՖԻԼԱՄԱՆԵՐԻ ՆԱԽԱՐԱՐՈՒԹՅՈՒՆ

ՆԱԽԱԳԾԻ ԱՆՎՆՈՒՄԸ
 ԲՅ ՖԻԼԱՄԱՆԵՐԻ ՆԱԽԱՐԱՐՈՒԹՅԱՆ
 ՓԻԼՈՍՓԻ ՈՒՄՄԱՆԱԿԱՆ ԿԵՆՏՐՈՆԻ
 ԿԵՆՏՐՈՆԻ ՑՄԱՆՆԱԿԸ

ՄՊՈՐՏՐՈՒՄՈՒԿՆԵՐ

ՓՈՒԼ	ՄԱՍ
ԱԼՔՈՄ	ԳԻՐՔ

ԳԾԱԳՐԻ ԱՆՎՆՈՒՄԸ
 Ֆուտբոլի
 խաղահրապարակ

ԳԾԱԳՐԻ ՀԱՄԱՐԸ

ՄԱՍՇՏԱՐ 1:100

ՆԳՑ

Ա. ԶՈՒՐԱՐՅԱՆ

ՀԵՐՈՒԱԿՆԵՐ

Ա. ԶՈՒՐԱՐՅԱՆ

Հ. ՂԱՐԻՅԱՆ

ՆԱԽԱԳԾԵՑԻՆ

Հ. ՂԱՐԻՅԱՆ

ԱՄՍՈՒԿ