



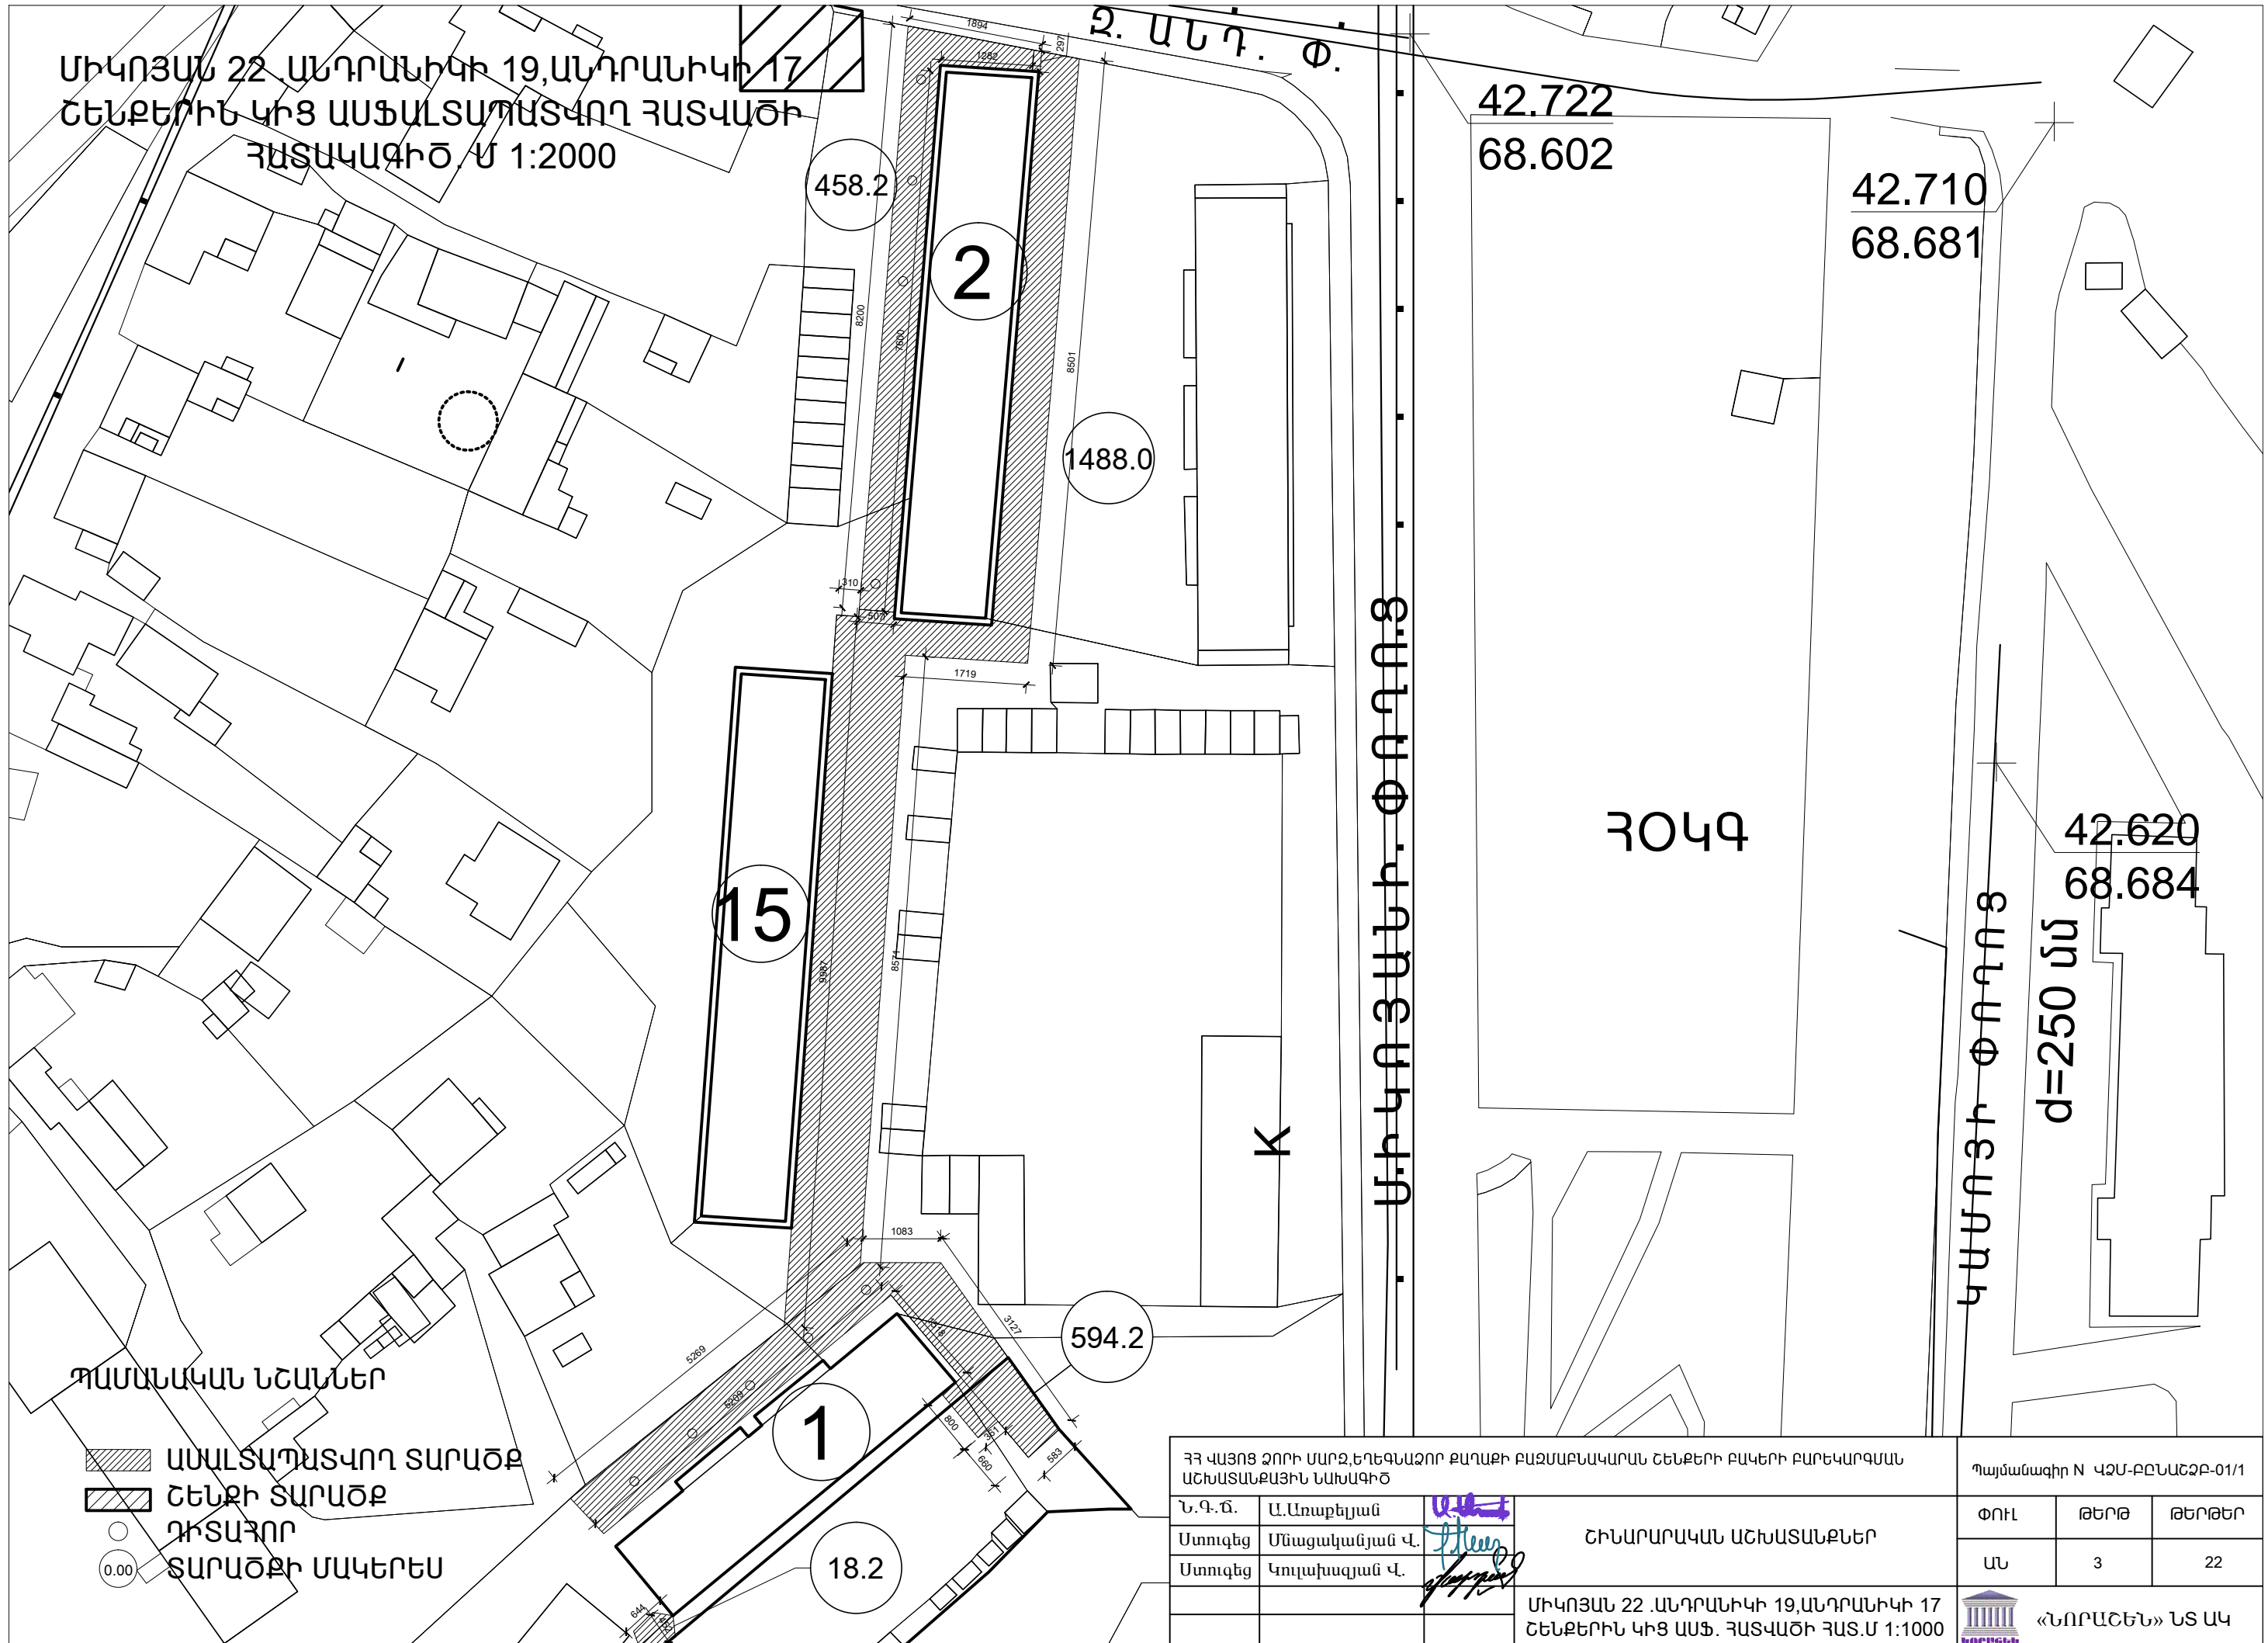


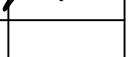



ՄԻԿՈՅԱՆ 22 ԱՆԴՐԱՆԻԿԻ 19, ԱՆԴՐԱՆԻԿԻ 17
 ՇԵՆՔԵՐԻՆ ԿԻՑ ԱՍՖԱՆՏԱՊԱՏԿՈՂ ՀԱՏՎԱԾԻ
 ՀԱՏՎԱԿԱԳԻԾ Մ 1:2000

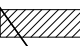

ՊԱՍԱՆԱԿԱՆ ՆՇԱՆՆԵՐ

-  ԱՍՖԱՆՏԱՊԱՏԿՈՂ ՏԱՐԱԾՔ
-  ՇԵՆՔԻ ՏԱՐԱԾՔ
-  ԴԻՏԱԴՈՐ
-  ՏԱՐԱԾՔԻ ՄԱԿԵՐԵՍ

ՀՀ ՎԱՅՈՑ ՉՈՐԻ ՄԱՐԶ, ԵՂԵԳՆԱԶՈՐ ԶԱՐԱՔԻ ԲԱԶՄԱԲՆԱԿԱՐԱՆ ՇԵՆՔԵՐԻ ԲԱԿԵՐԻ ԲԱՐԵՎԱՐԳՄԱՆ ԱՇԽԱՏԱՆՔԱՅԻՆ ՆԱԽԱԳԻԾ			Պայմանագիր N ՎԶՄ-ԲԸՆԱՇԶԲ-01/1			
Ն.Գ.Ճ.	Ա.Առաքելյան		ՀԻՆԱՐԱՐԱԿԱՆ ԱՇԽԱՏԱՆՔՆԵՐ	ՓՈՒԼ	ԹԵՐԹ	ԹԵՐԹԵՐ
Ստուգեց	Մնացակամյան Վ.			ԱՆ	3	22
Ստուգեց	Կուլախազյան Վ.			 «ՆՈՐԱՇԵՆ» ՆՏ ԱԿ		
ՄԻԿՈՅԱՆ 22 ԱՆԴՐԱՆԻԿԻ 19, ԱՆԴՐԱՆԻԿԻ 17 ՇԵՆՔԵՐԻՆ ԿԻՑ ԱՍՖ. ՀԱՏՎԱԾԻ ՀԱՏ.Մ 1:1000						