
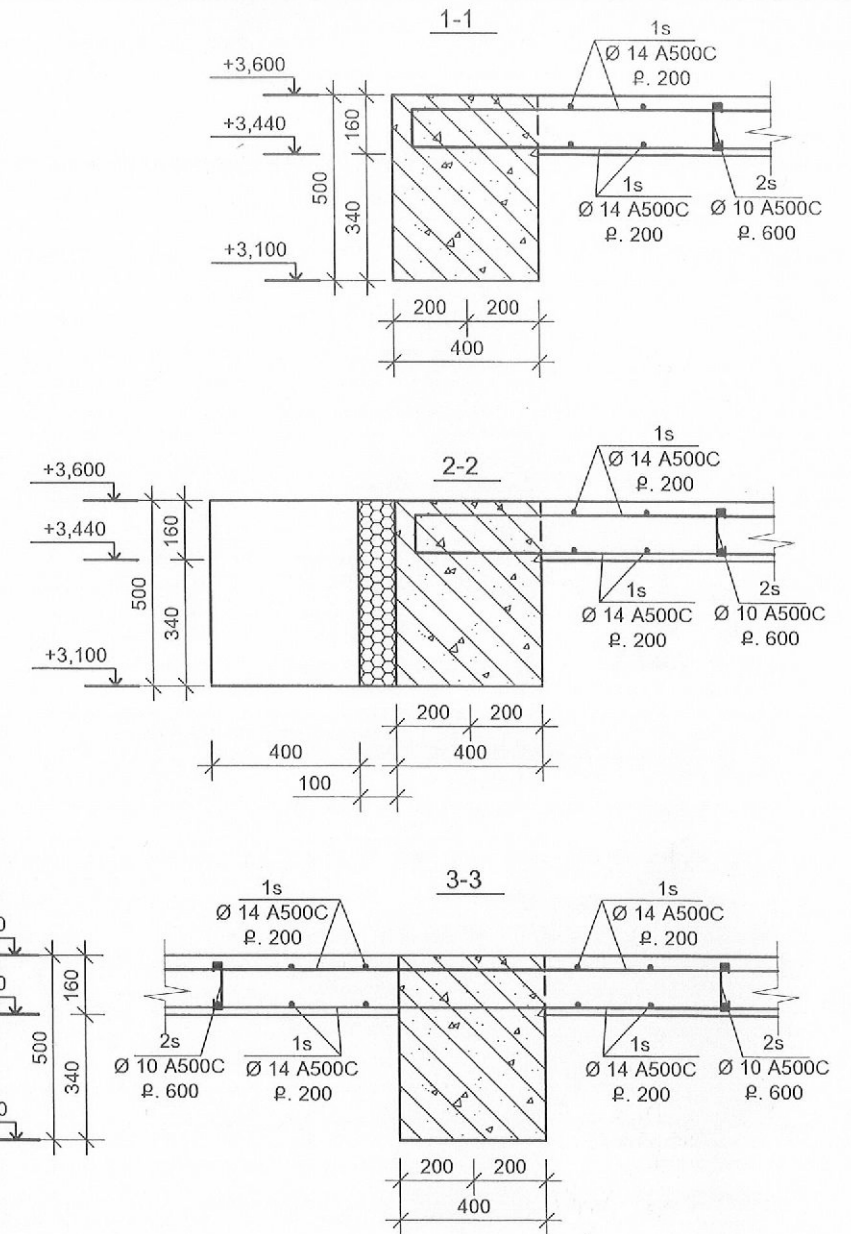


ԾԱԾԿԻ ՀԱՏԱԿԱԳԻԾ +3,700 ՆԻՇՈՒՄ (Մ1:100)

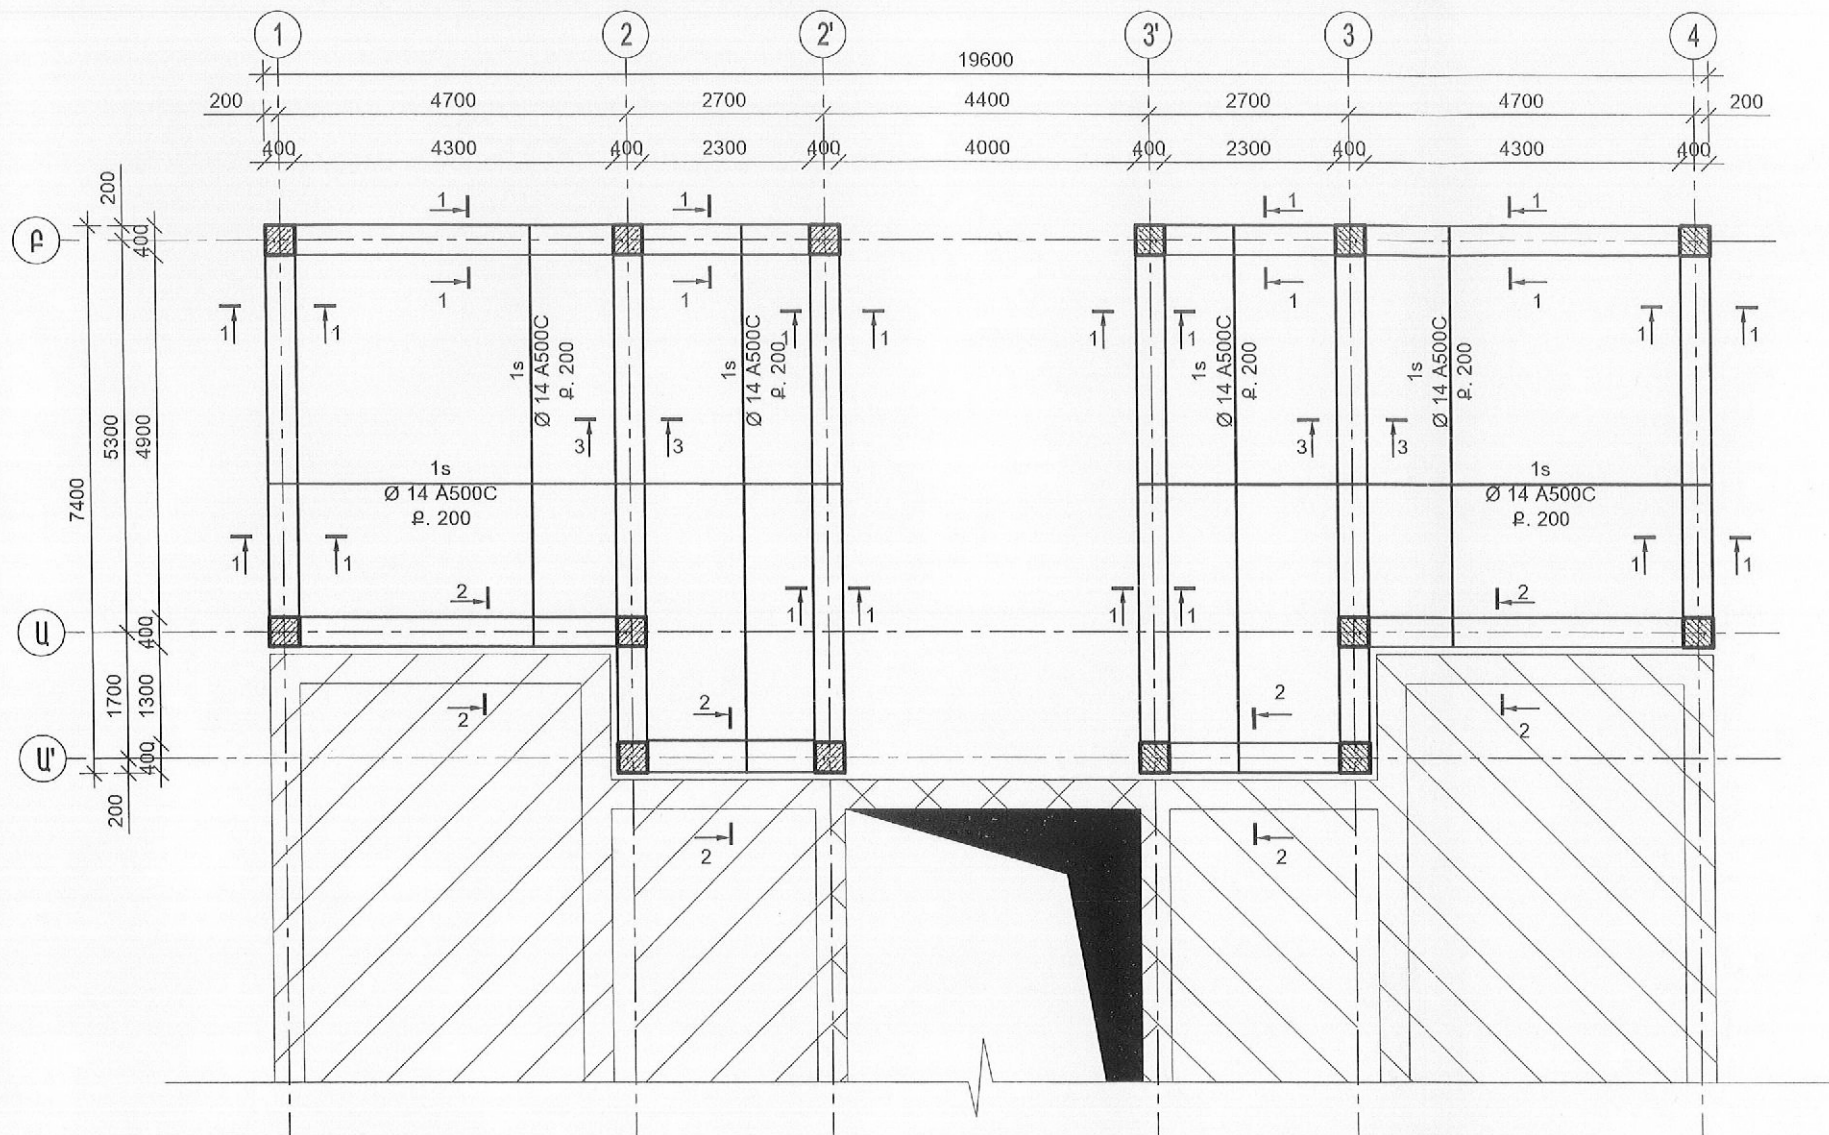

ԾԱՆՈԹՈՒԹՅՈՒՆՆԵՐ

1. Նոր իրականացվող միաձույլ պարզունակի բարձրության համապատասխանեցնել գոյություն ունեցող միաձույլ պարզունակի բարձրության հետ



ԾԱԾԿ

ԾԱԾԿ										
ԱՄՐԱՆԻ ՄԱՍՆԱԳԻՐԸ						ԱՄՐԱՆ				Ե/ԲԵՏՈՆ Մ3
ԷԼԵՄԵՆՏԻ ԱՆՎԱՆՈՒՄ	ՔԱՆԱԿ	ԴԻՐՔ	ՀԱՏՈՒՅԹ	ԵՐԿԱՐ. ՄՄ	ՔԱՆԱԿ	A 500C				
						Ø10	Ø12	Ø14	ԸՆԴԱՄԵՆԸ	
ԾԱԾԿ	2	1	Ø14 A500C	500000	2			2000.00	2000.00	16.00
1 Գ/Մ-Ի ՔԱՇԸ ԿԳ						0.617	0.888	1.208	2416.00	B 25
ՔԱՇԸ ԿԳ						0.00	0.00	2416.00		16.00
ԸՆԴՀԱՆՈՒՐ ՔԱՇԸ ԸՍՏ ԱՄՐԱՆԻ ԴԱՄԻ ԿԳ						2416.00				16.00

Գծագրի անվանումը՝
ԾԱԾԿԻ ՀԱՏԱԿԱԳԻԾ +3,700 ՆԻՇՈՒՄ (Մ1:100)

ԳԻՐՔ 1
Գծագրի համարը
Կ-2
Մաս
Կոճ.

ԾԱԾԿԻ ՀԱՏԱԿԱԳԻԾ +7,700 ՆԻՇՈՒՄ (Ս1:100)

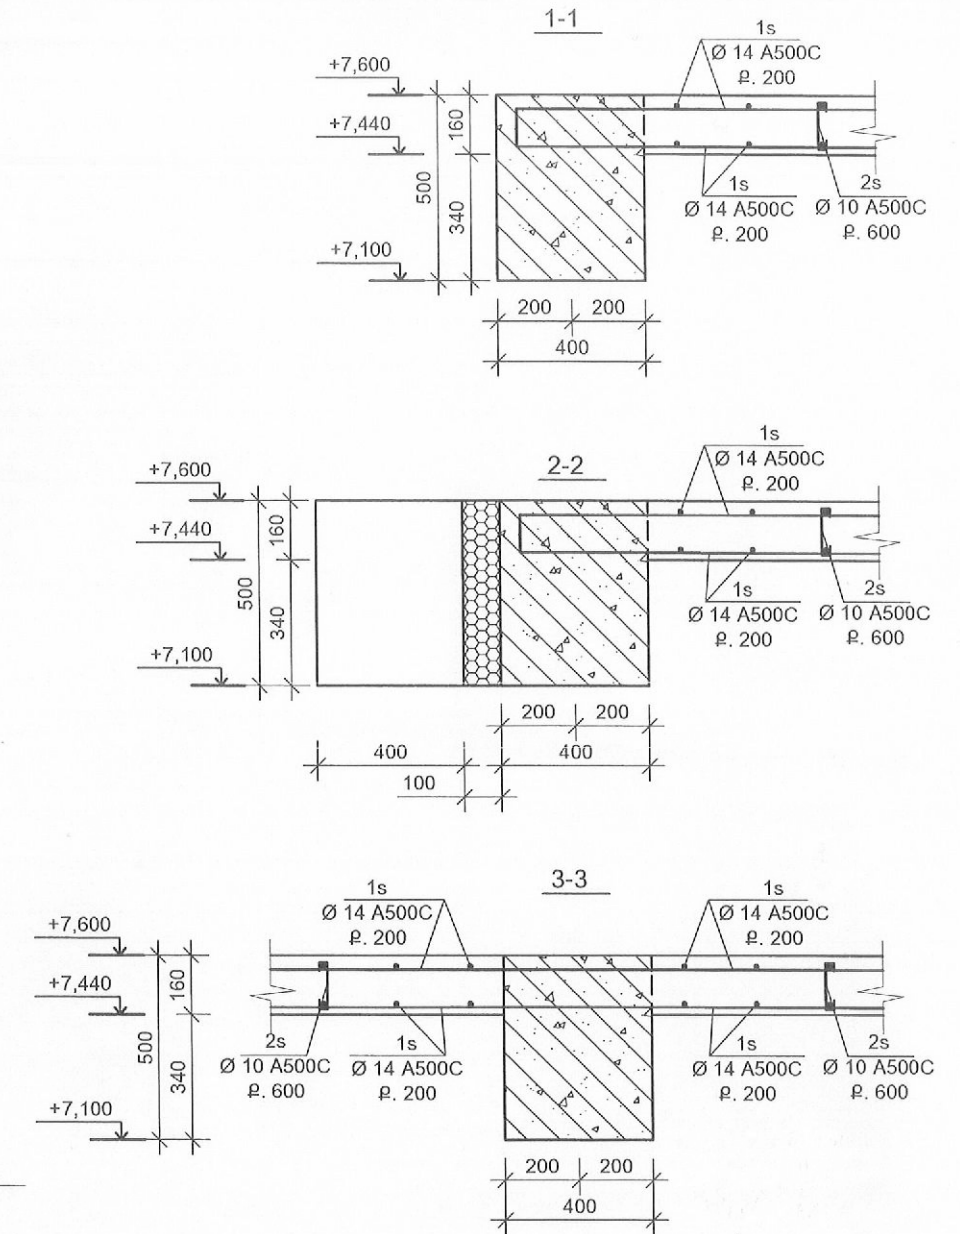
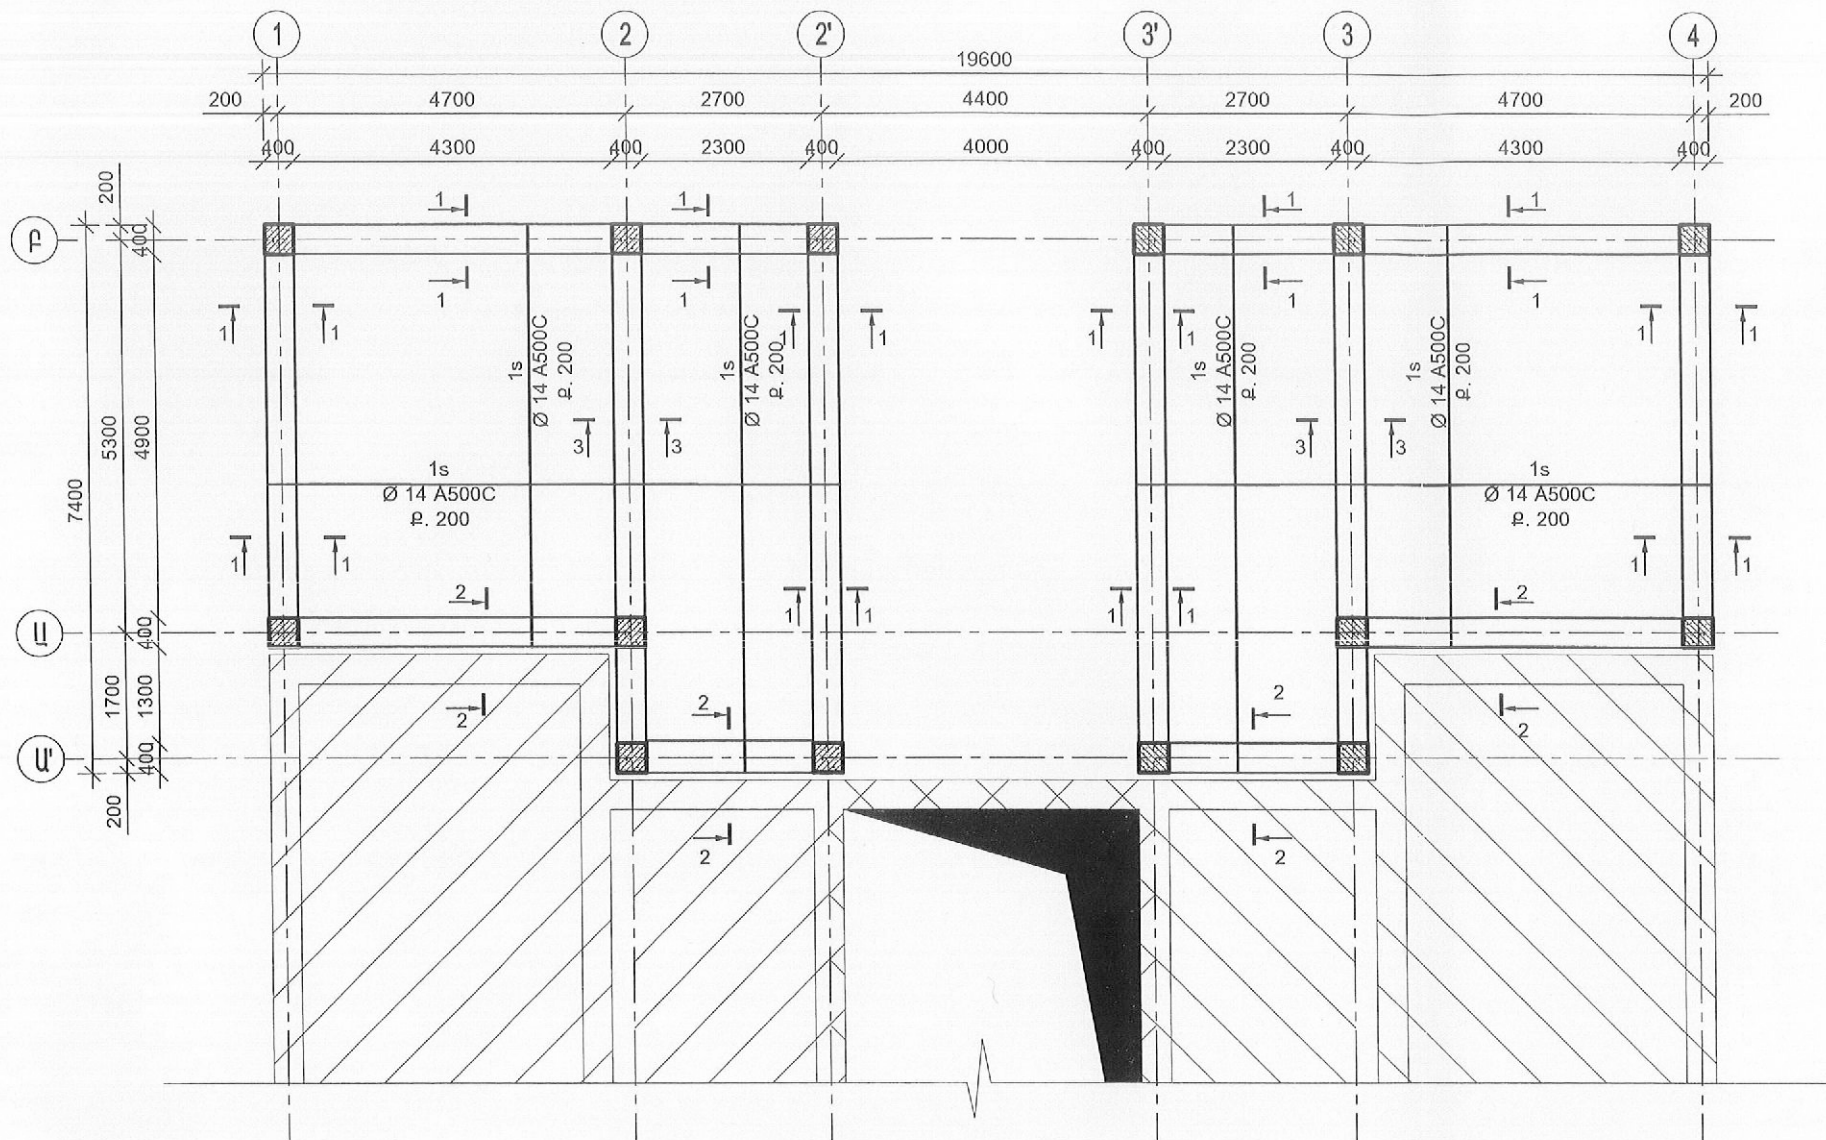


ԾԱՆՈԹՈՒԹՅՈՒՆՆԵՐ


1. Նոր իրականացվող միաձույլ պարզունակի բարձրության համապատասխանեցնել զոլություն ունեցող միաձույլ պարզունակի բարձրության հետ:

ԾԱԾԿ										
ԱՄՐԱՆԻ ՄԱՍՆԱԳԻՐԸ						ԱՄՐԱՆ				Ե/ԲԵՏՈՆ Ս3
ԷԼԵՄԵՆՏԻ ԱՆՎԱՆՈՒՄ	ՔԱՆԱԿ	ԴԻՐՔ	ՀԱՏՈՒՅԹ	ԵՐԿԱՐ. ՄՄ	ՔԱՆԱԿ	A 500C				
						Ø10	Ø12	Ø14	ԸՆԴԱՄԵՆԸ	B 25
ԾԱԾԿ	2	1	Ø14 A500C	500000	2			2000.00	2000.00	16.00
1 Գ/Մ-Ի ՔԱՇԸ ԿԳ						0.617	0.888	1.208	2416.00	B 25
ՔԱՇԸ ԿԳ						0.00	0.00	2416.00		16.00
ԸՆԴՀԱՆՈՒՐ ՔԱՇԸ ԸՍՏ ԱՄՐԱՆԻ ԴԱՍԻ ԿԳ						2416.00				16.00


ՇՐՋԱՆԱԿ ԸՍՏ 2-2 և 3-3 ԱՌԱՆՑՔՆԵՐԻ

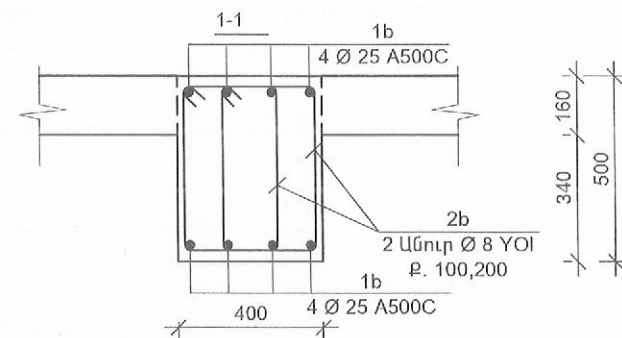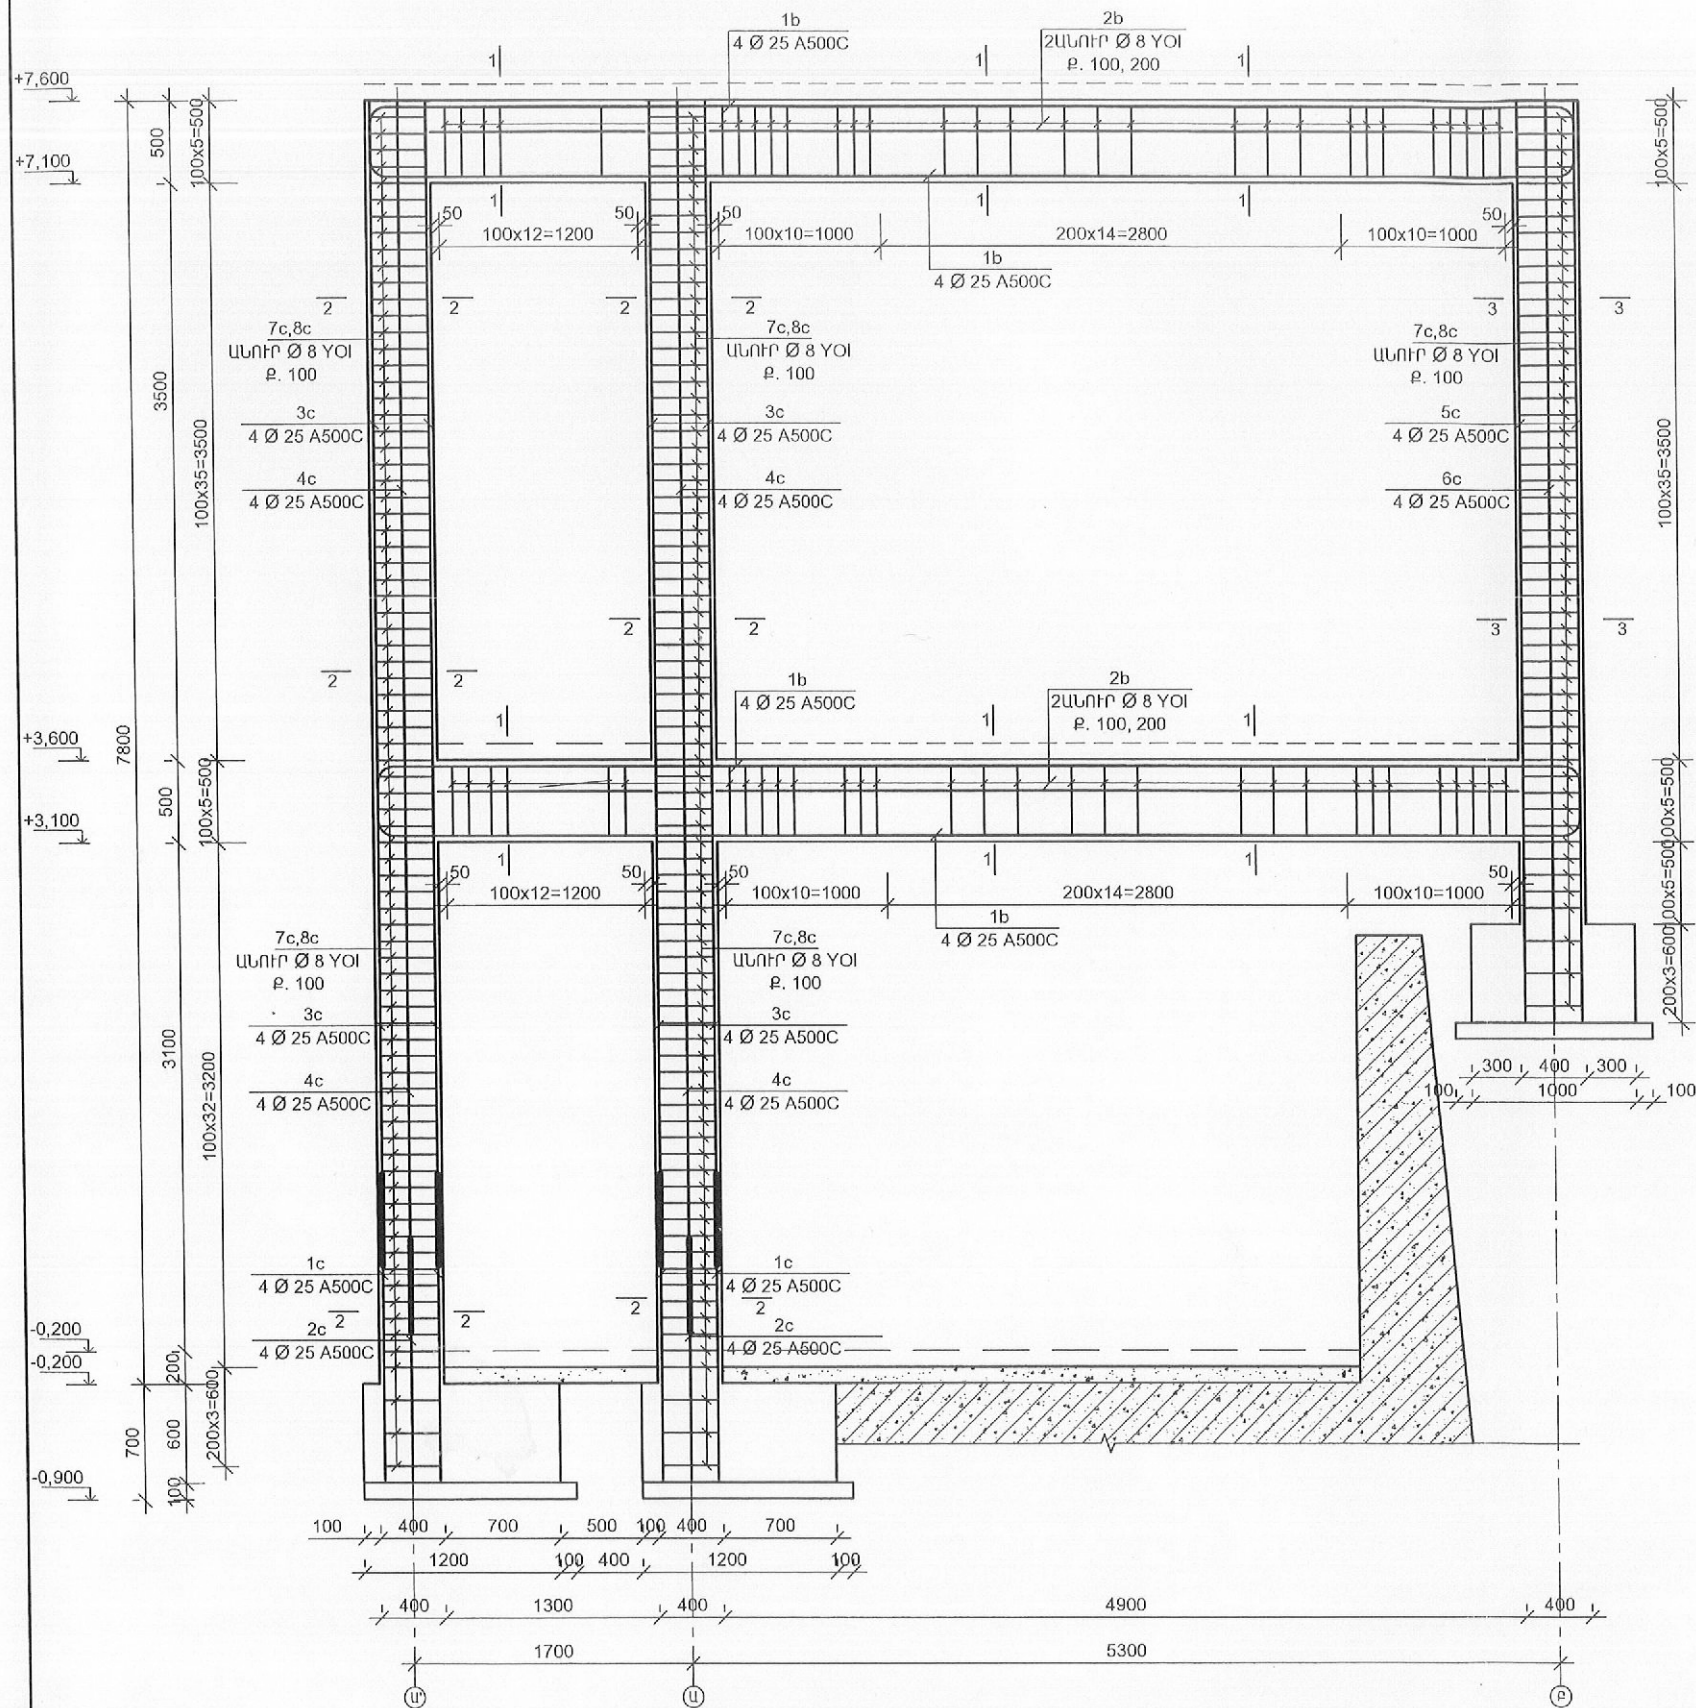

ԴԻՐՔ	ԷՍՔԻԶ
1b	7140
2b	540
	440

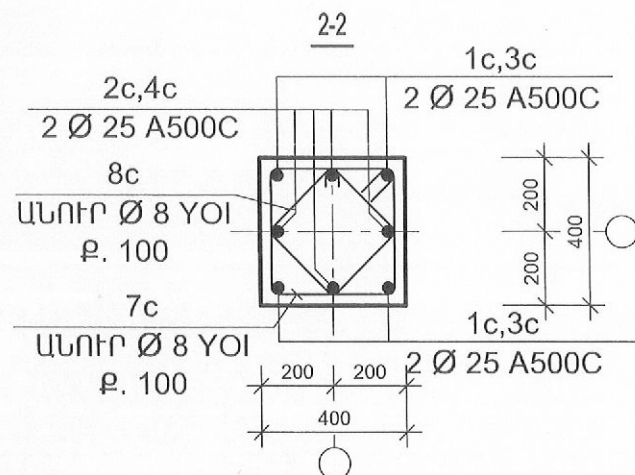

ԴԻՐՔ	ԷՍՔԻԶ
1c	1600
2c	1200
3c	6800
4c	7200
5c	5580
6c	5580
7c	440
8c	340
	340
	250

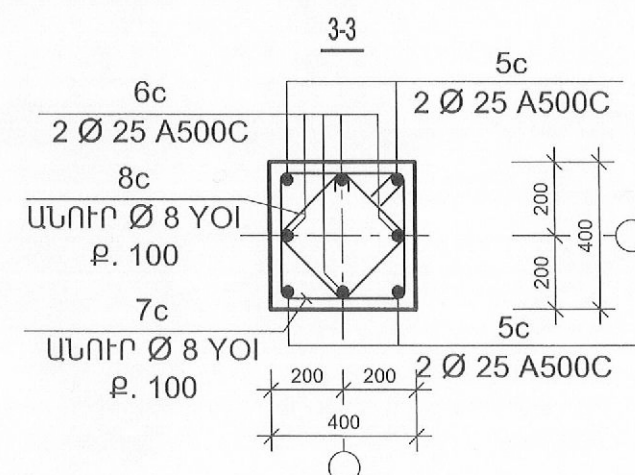

Գծագրի անվանումը՝
ՇՐՋԱՆԱԿ ԸՍՏ 2-2 և 3-3 ԱՌԱՆՑՔՆԵՐԻ



ԳԻՐՔ 1

Գծագրի համարը


Կ-4

Մաս
Կոմս.


ՇՐՋԱՆԱԿ ԸՍՏ 2'-2' և 3'-3' ԱՌԱՆՑՔՆԵՐԻ

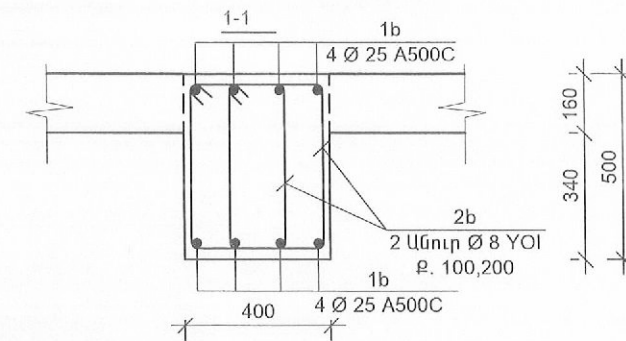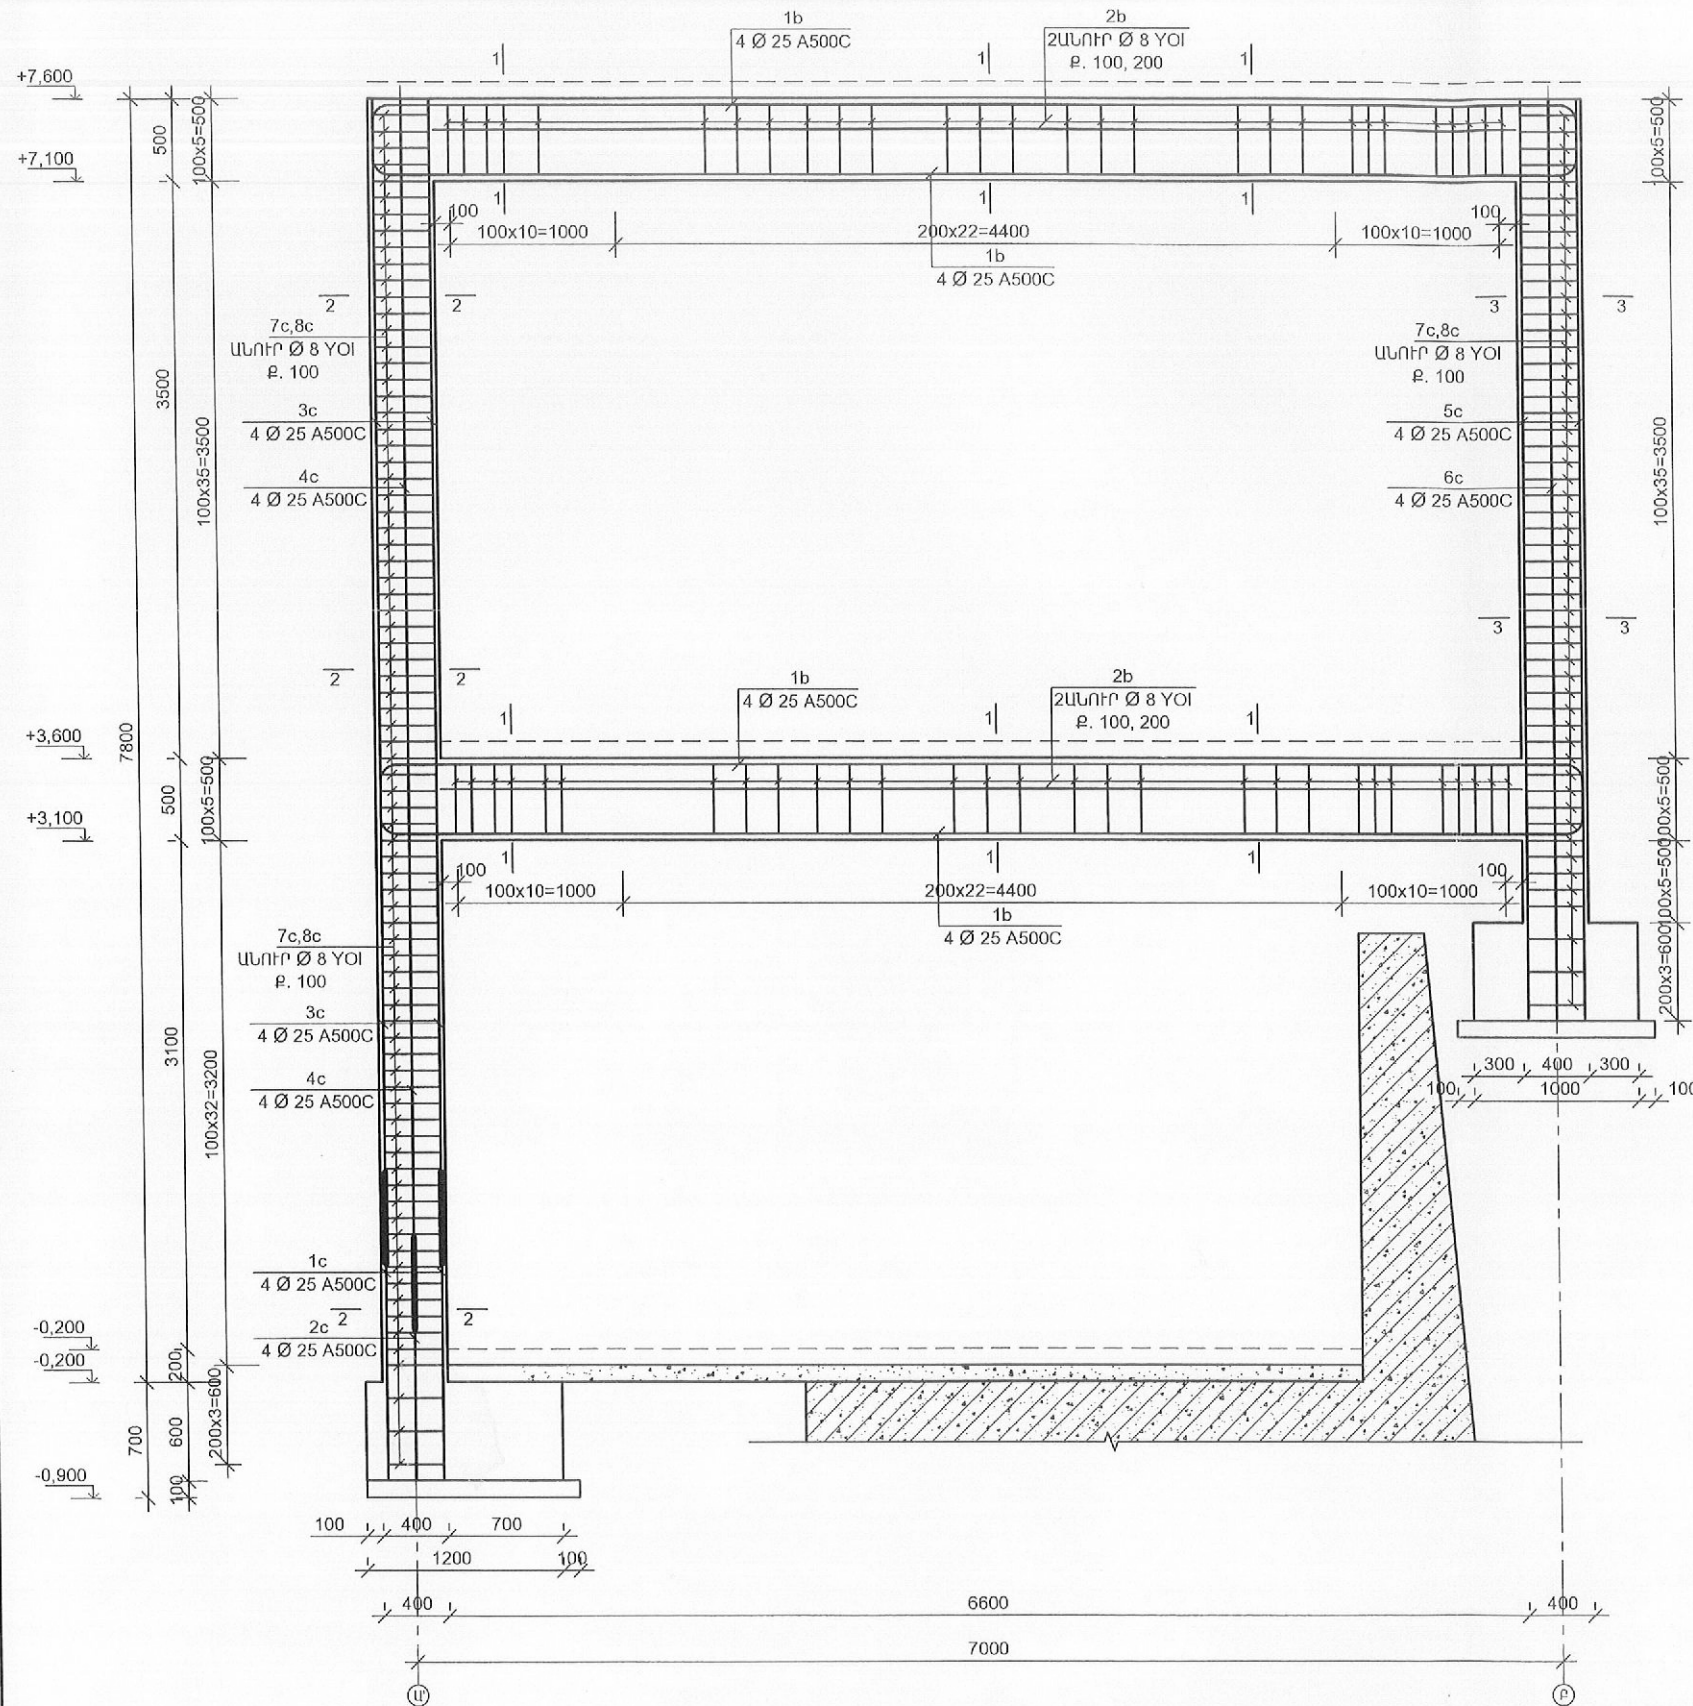

ԴԻՐՔ	ԷՍՔԻԶ
1b	7140
2b	540
	440

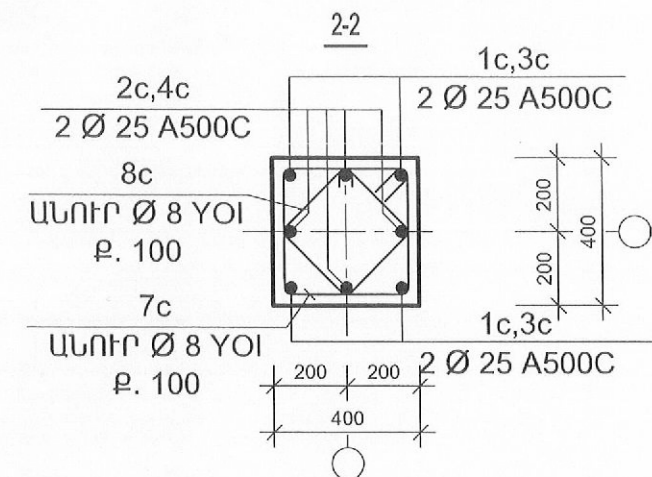



ԴԻՐՔ	ԷՍՔԻԶ
1c	1600
2c	1200
3c	6800
4c	7200
5c	5580
6c	5580
7c	440
8c	340
	250

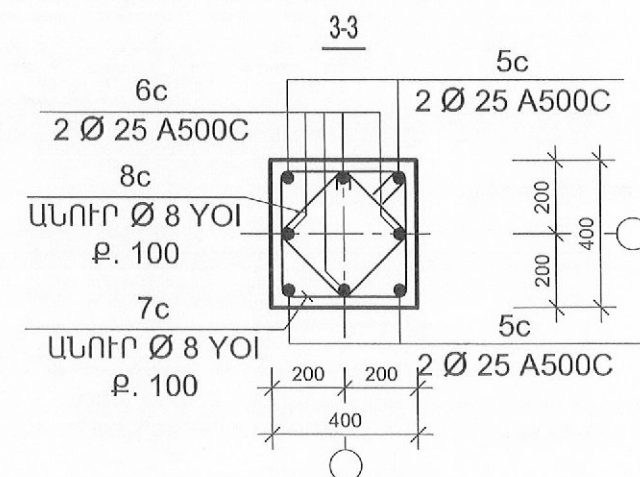



Գծագրի անվանումը՝
ՇՐՋԱՆԱԿ ԸՍՏ 2'-2' և 3'-3' ԱՌԱՆՑՔՆԵՐԻ

ԳԻՐՔ 1
Գծագրի համարը
Կ-5
Մաս
Կոմս.

ՇՐՋԱՆԱԿ ԸՍՏ 1-1 և 4-4 ԱՌԱՆՅՔՆԵՐԻ

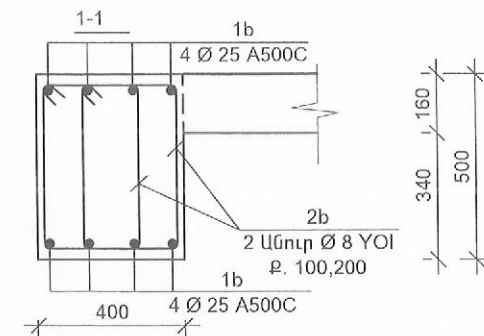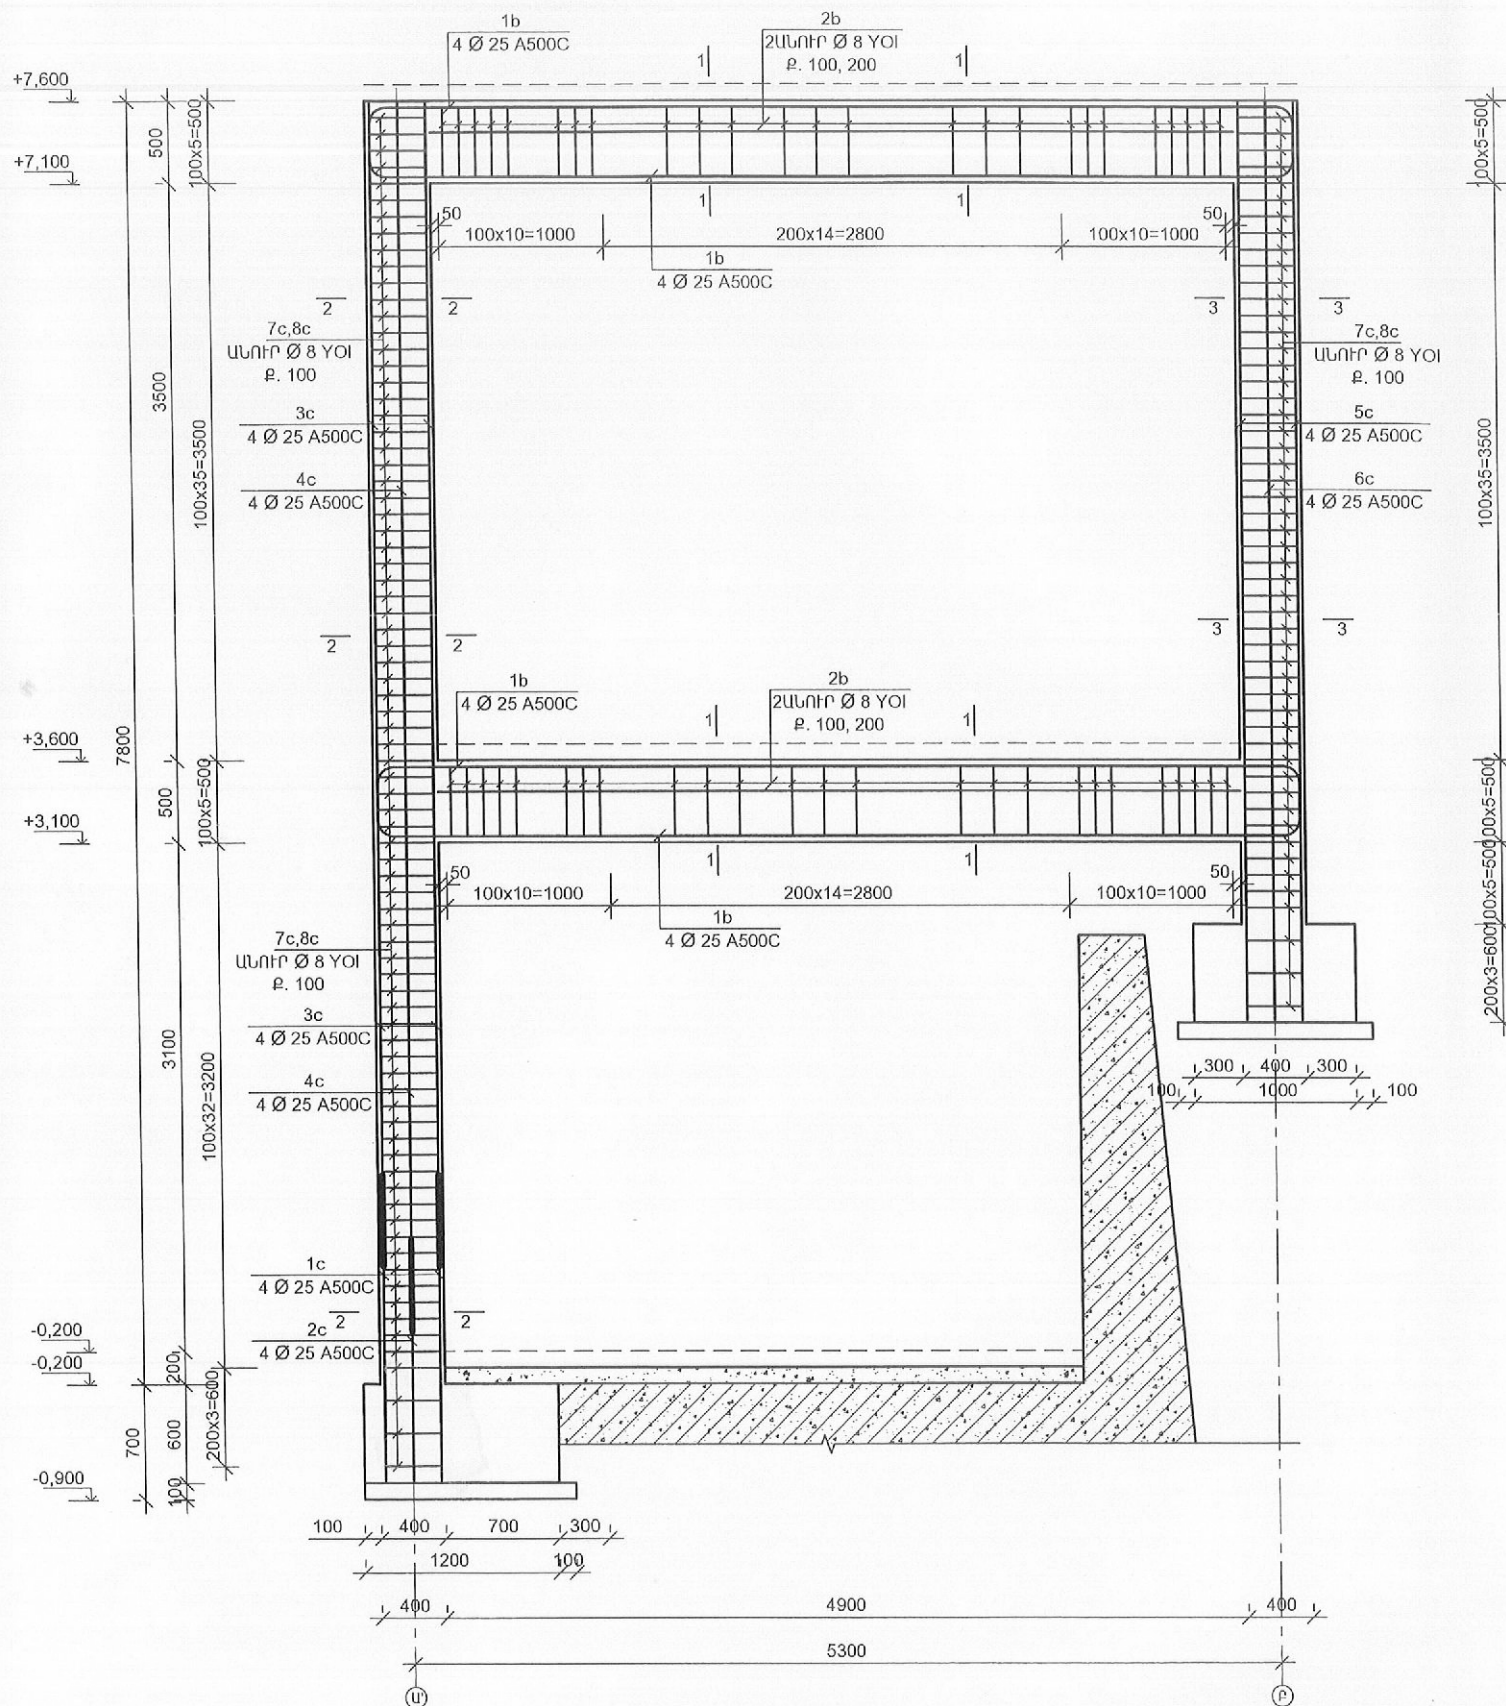

ԴԻՐՔ	ԷՍՔԻԶ
1b	5440
2b	540
	440

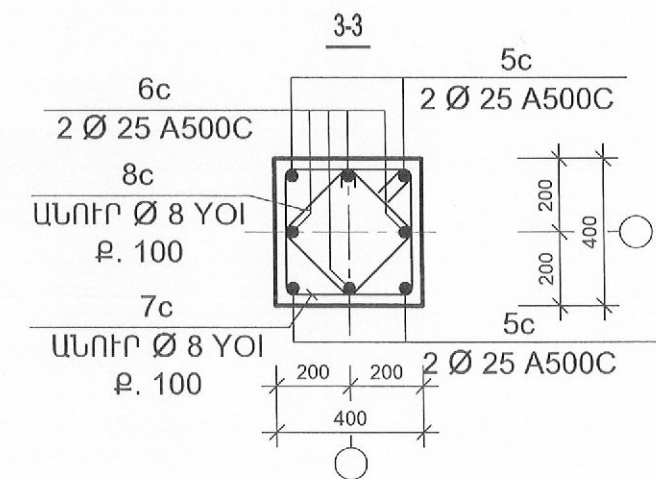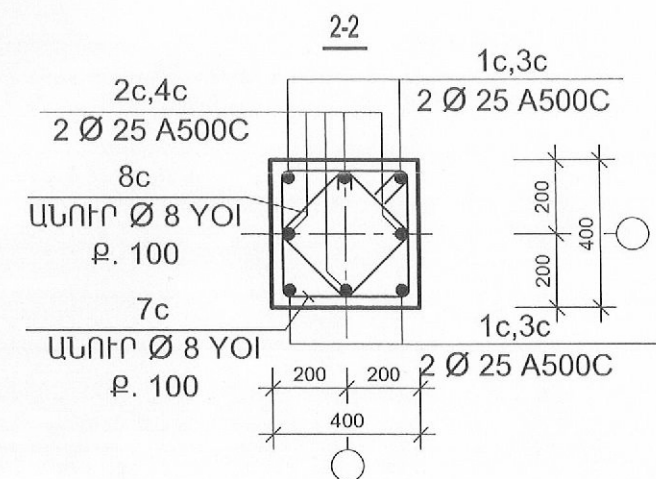

ԴԻՐՔ	ԷՍՔԻԶ
1c	1600
2c	1200
3c	6800
4c	7200
5c	5580
6c	5580
7c	440
8c	340

Գծագրի անվանումը՝
ՇՐՋԱՆԱԿ ԸՍՏ 1-1 և 4-4 ԱՌԱՆՅՔՆԵՐԻ

ԳԻՐՔ 1

Գծագրի համարը

Կ-6

Մաս
Կոմս.




ՇՐՋԱՆԱԿ «2» «3» ԱՌԱՆՑՔՈՎ											
ԱՄՐԱՆԻ ՄԱՍՆԱԳԻՐԸ						ԱՄՐԱՆ					Ե/ԲԵՏՈՒ
ԷԼԵՄԵՆՏԻ ԱՆՎԱՆՈՒՄ	ՔԱՆԱԿ	ԴԻՐՔ	ՀԱՏՈՒՅԹ	ԵՐԿԱՐ. ՄՄ	ՔԱՆԱԿ	Y O I		A 500C			Ն ԱՅ
						Ø8	ԸՆԴԱՄԵՆԸ	Ø12	Ø25	ԸՆԴԱՄԵՆԸ	B 25
ՊԱՐԶՈՒՆԱԿ	2	1b	Ø25 A500C	7940	16		0.00		254.08	254.08	5.68
		2b	Ø8 YOI	1580	180	568.80	568.80			0.00	
1 Գ/Մ-Ի ՔԱՇԸ ԿԳ						0.395	224.68	0.888	3.84	975.67	B 25
ՔԱՇԸ ԿԳ						224.68		0.00	975.67	975.67	5.68
ԸՆԴՀԱՆՈՒՐ ՔԱՇԸ ԸՍՏ ԱՄՐԱՆԻ ԴԱՍԻ ԿԳ						224.68		975.67			5.68
Ե/Բ ԱՅՈՒՆ	2	1c	Ø25 A500C	1600	8		0.00		25.60	25.60	6.59
		2c	Ø25 A500C	1200	8		0.00		19.20	19.20	
		3c	Ø25 A500C	6800	8		0.00		108.80	108.80	
		4c	Ø25 A500C	7200	8		0.00		115.20	115.20	
		5c	Ø25 A500C	5580	4				44.64	44.64	
		6c	Ø25 A500C	5580	4				44.64	44.64	
		7c	Ø8 YOI	1560	232	723.84	723.84			0.00	
		8c	Ø8 YOI	1200	232	556.80	556.80			0.00	
1 Գ/Մ-Ի ՔԱՇԸ ԿԳ						0.395	505.85	0.888	3.84	1375.03	B 25
ՔԱՇԸ ԿԳ						505.85		0.00	1375.03	1375.03	6.59
ԸՆԴՀԱՆՈՒՐ ՔԱՇԸ ԸՍՏ ԱՄՐԱՆԻ ԴԱՍԻ ԿԳ						505.85		1375.03			6.59

ՇՐՋԱՆԱԿ «2'», «3'» ԱՌԱՆՑՔՈՎ											
ԱՄՐԱՆԻ ՄԱՍՆԱԳԻՐԸ						ԱՄՐԱՆ					Ե/ԲԵՏՈՆ Մ3
ԷԼԵՄԵՆՏԻ ԱՆՎԱՆՈՒՄ	ՔԱՆԱԿ	ԴԻՐՔ	ՀԱՏՈՒՅԹ	ԵՐԿԱՐ. ՄՄ	ՔԱՆԱԿ	YOI		A 500C			
						Ø8	ԸՆԴԱՄԵՆԸ	Ø12	Ø25	ԸՆԴԱՄԵՆԸ	
											B 25
ՊԱՐԶՈՒՆԱԿ	2	1b	Ø25 A500C	79400	16		0.00		2540.80	2540.80	4.66
		2b	Ø8 YOI	1580	180	568.80	568.80			0.00	
1 Գ/Մ-Ի ՔԱՇԸ ԿԳ						0.395	224.68	0.888	3.84	9756.67	B 25
ՔԱՇԸ ԿԳ						224.68		0.00	9756.67		4.66
ԸՆԴՀԱՆՈՒՐ ՔԱՇԸ ԸՍՏ ԱՄՐԱՆԻ ԴԱՍԻ ԿԳ						224.68		9756.67			4.66
Ե/Բ ԱՅՈՒՆ	2	1c	Ø25 A500C	1600	4		0.00		12.80	12.80	4.10
		2c	Ø25 A500C	1200	4		0.00		9.60	9.60	
		3c	Ø25 A500C	6800	4		0.00		54.40	54.40	
		4c	Ø25 A500C	7200	4		0.00		57.60	57.60	
		5c	Ø25 A500C	5580	4				44.64	44.64	
		6c	Ø25 A500C	5580	4				44.64	44.64	
		7c	Ø8 YOI	1560	232	723.84	723.84			0.00	
		8c	Ø8 YOI	1200	232	556.80	556.80			0.00	
1 Գ/Մ-Ի ՔԱՇԸ ԿԳ						0.395	505.85	0.888	3.84	858.93	B 25
ՔԱՇԸ ԿԳ						505.85		0.00	858.93		4.10
ԸՆԴՀԱՆՈՒՐ ՔԱՇԸ ԸՍՏ ԱՄՐԱՆԻ ԴԱՍԻ ԿԳ						505.85		858.93			4.10

ՇՐՋԱՆԱԿ «1» «4» ԱՌԱՆՑՔՈՎ											
ԱՄՐԱՆԻ ՄԱՍՆԱԳԻՐԸ						ԱՄՐԱՆ					Ե/ԲԵՏՈՒ Ն ԱՅ
ԷԼԵՄԵՆՏԻ ԱՆՎԱՆՈՒՄ	ՔԱՆԱԿ	ԴԻՐՔ	ՀԱՏՈՒՅԹ	ԵՐԿԱՐ. ՄՄ	ՔԱՆԱԿ	YOI		A 500C			B 25
						Ø 8	ԸՆԴԱՄԵՆԸ	Ø 12	Ø 25	ԸՆԴԱՄԵՆԸ	
ՊԱՐԶՈՒՆԱԿ	2	1b	Ø 25 A500C	6240	16		0.00		199.68	199.68	3.92
		2b	Ø 8 YOI	1580	136	429.76	429.76			0.00	
1 Գ/Մ-Ի ՔԱՇԸ ԿԳ						0.395	169.76	0.888	3.84	766.77	B 25
ՔԱՇԸ ԿԳ						169.76		0.00	766.77		3.92
ԸՆԴՀԱՆՈՒՐ ՔԱՇԸ ԸՍՏ ԱՄՐԱՆԻ ԴԱՍԻ ԿԳ						169.76		766.77			3.92
Ե/Բ ԱՅՈՒՆ	2	1c	Ø 25 A500C	1600	4		0.00		12.80	12.80	4.10
		2c	Ø 25 A500C	1200	4		0.00		9.60	9.60	
		3c	Ø 25 A500C	6800	4		0.00		54.40	54.40	
		4c	Ø 25 A500C	7200	4		0.00		57.60	57.60	
		5c	Ø 25 A500C	5580	4				44.64	44.64	
		6c	Ø 25 A500C	5580	4				44.64	44.64	
		7c	Ø 8 YOI	1560	232	723.84	723.84			0.00	
		8c	Ø 8 YOI	1200	232	556.80	556.80			0.00	
1 Գ/Մ-Ի ՔԱՇԸ ԿԳ						0.395	505.85	0.888	3.84	858.93	B 25
ՔԱՇԸ ԿԳ						505.85		0.00	858.93		4.10
ԸՆԴՀԱՆՈՒՐ ՔԱՇԸ ԸՍՏ ԱՄՐԱՆԻ ԴԱՍԻ ԿԳ						505.85		858.93			4.10

			Գծագրի անվանումը՝ ՄԱՍՆԱԳԻՐ			ԳԻՐՔ 1	
						Գծագրի համարը	
						Կ-7	
						Մաս Կոմս.	

ՇՐՋԱՆԱԿ ԸՍՏ Բ - Բ ԱՌԱՆՑՔԻ

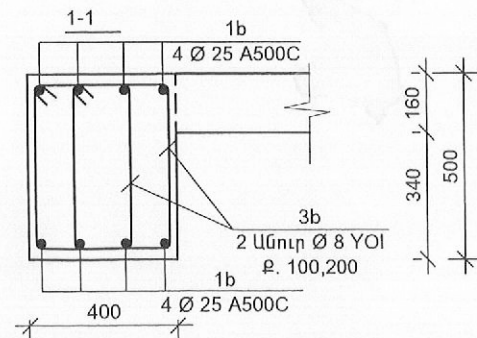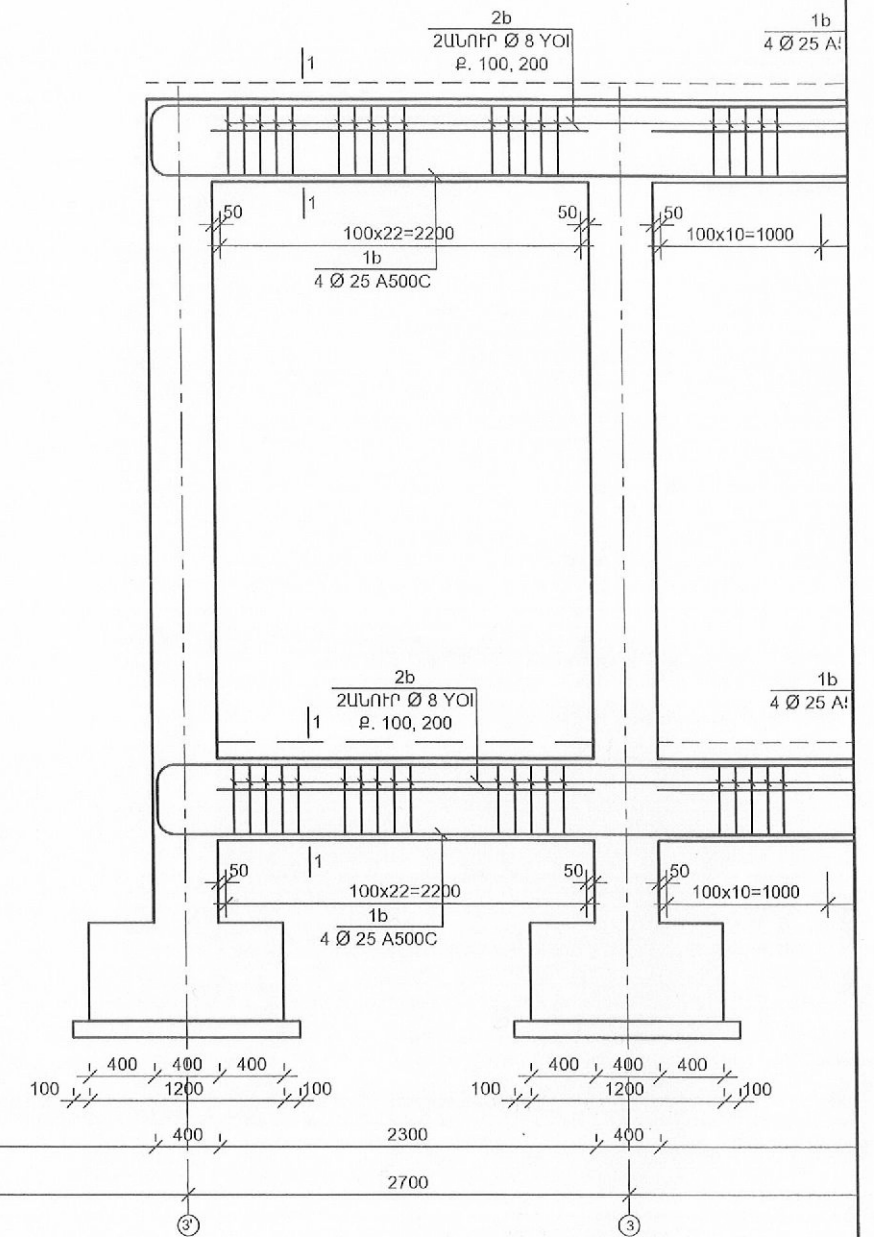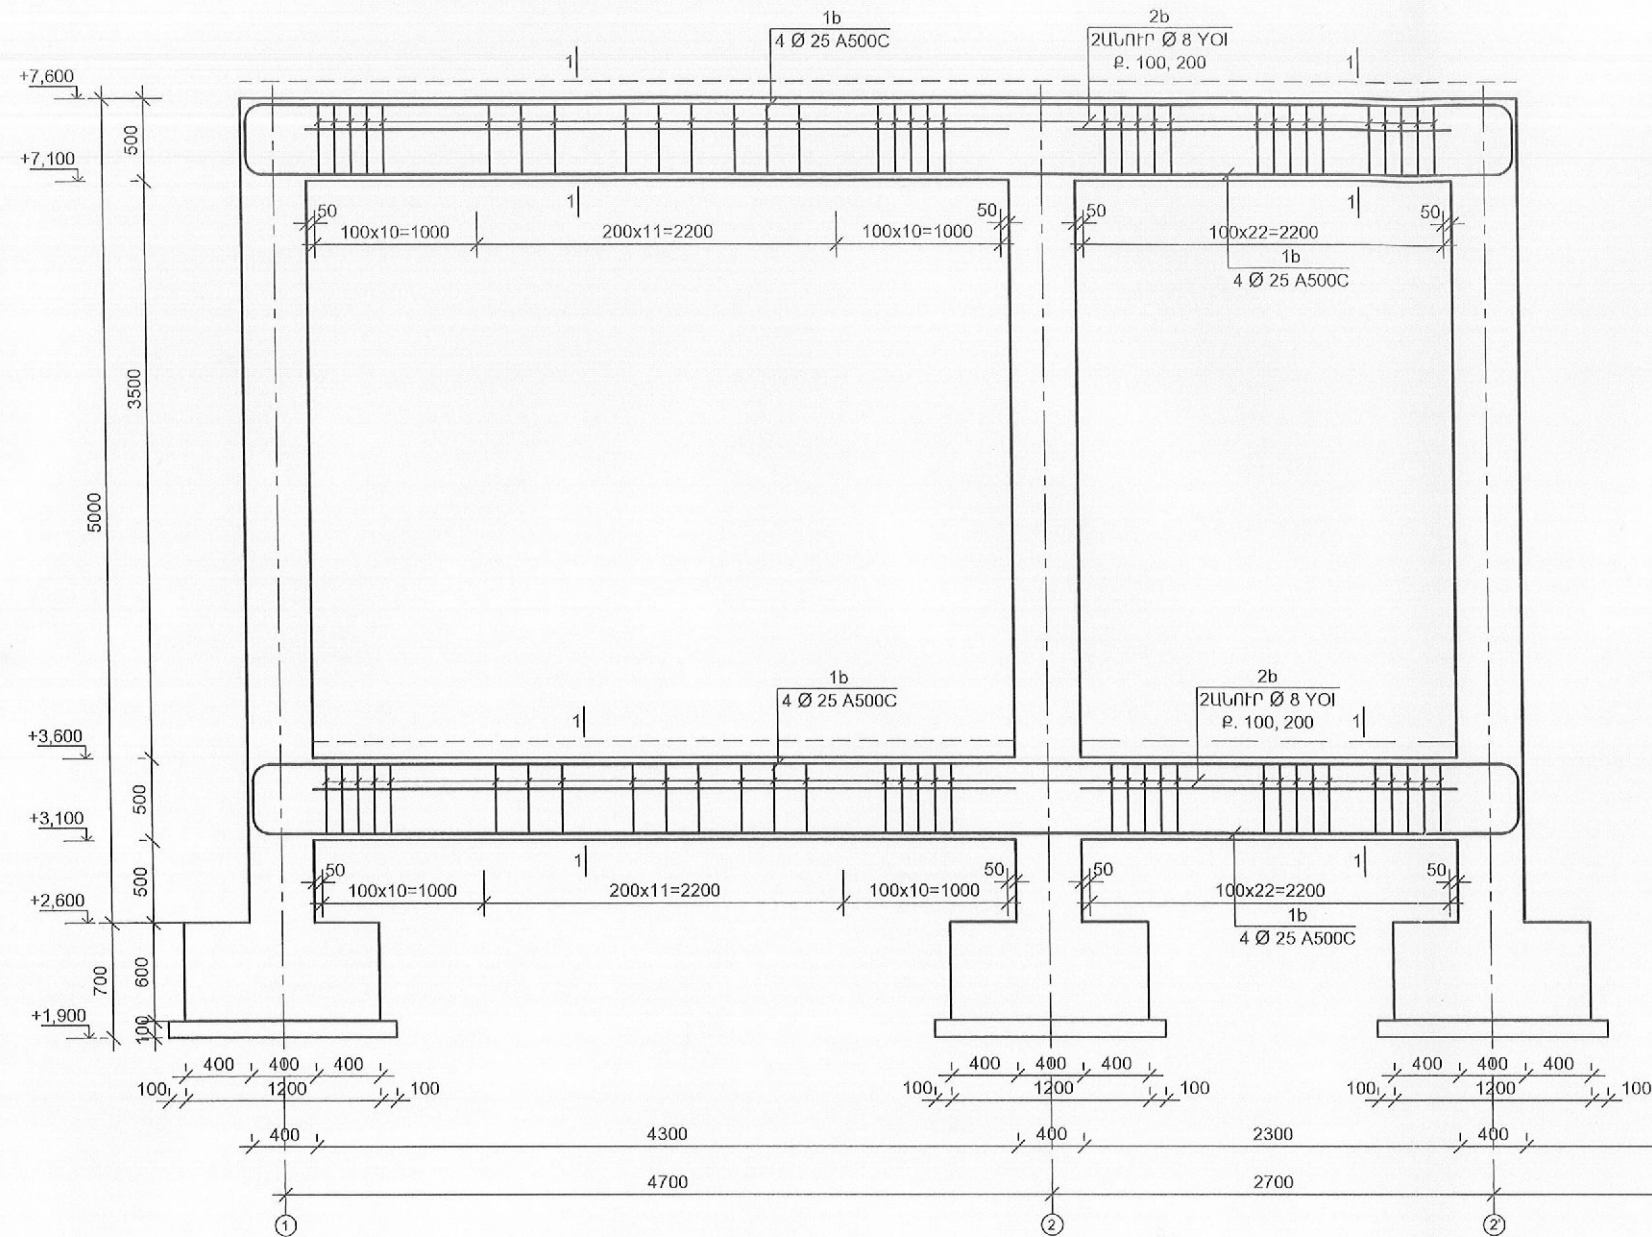


ԴԻՐՔ	ԷՍՔԻԶ
1b	7540
2b	540
	350
	250
	440

Գծագրի անվանումը՝
ՇՐՋԱՆԱԿ ԸՍՏ Բ - Բ ԱՌԱՆՑՔԻ

ԳԻՐԲ 1
Գծագրի համարը
Կ-8
Մաս
Կոնս.

ՇՐՋԱՆԱԿ ԸՍՏ Բ - Բ ԱՌԱՆՑՔԻ

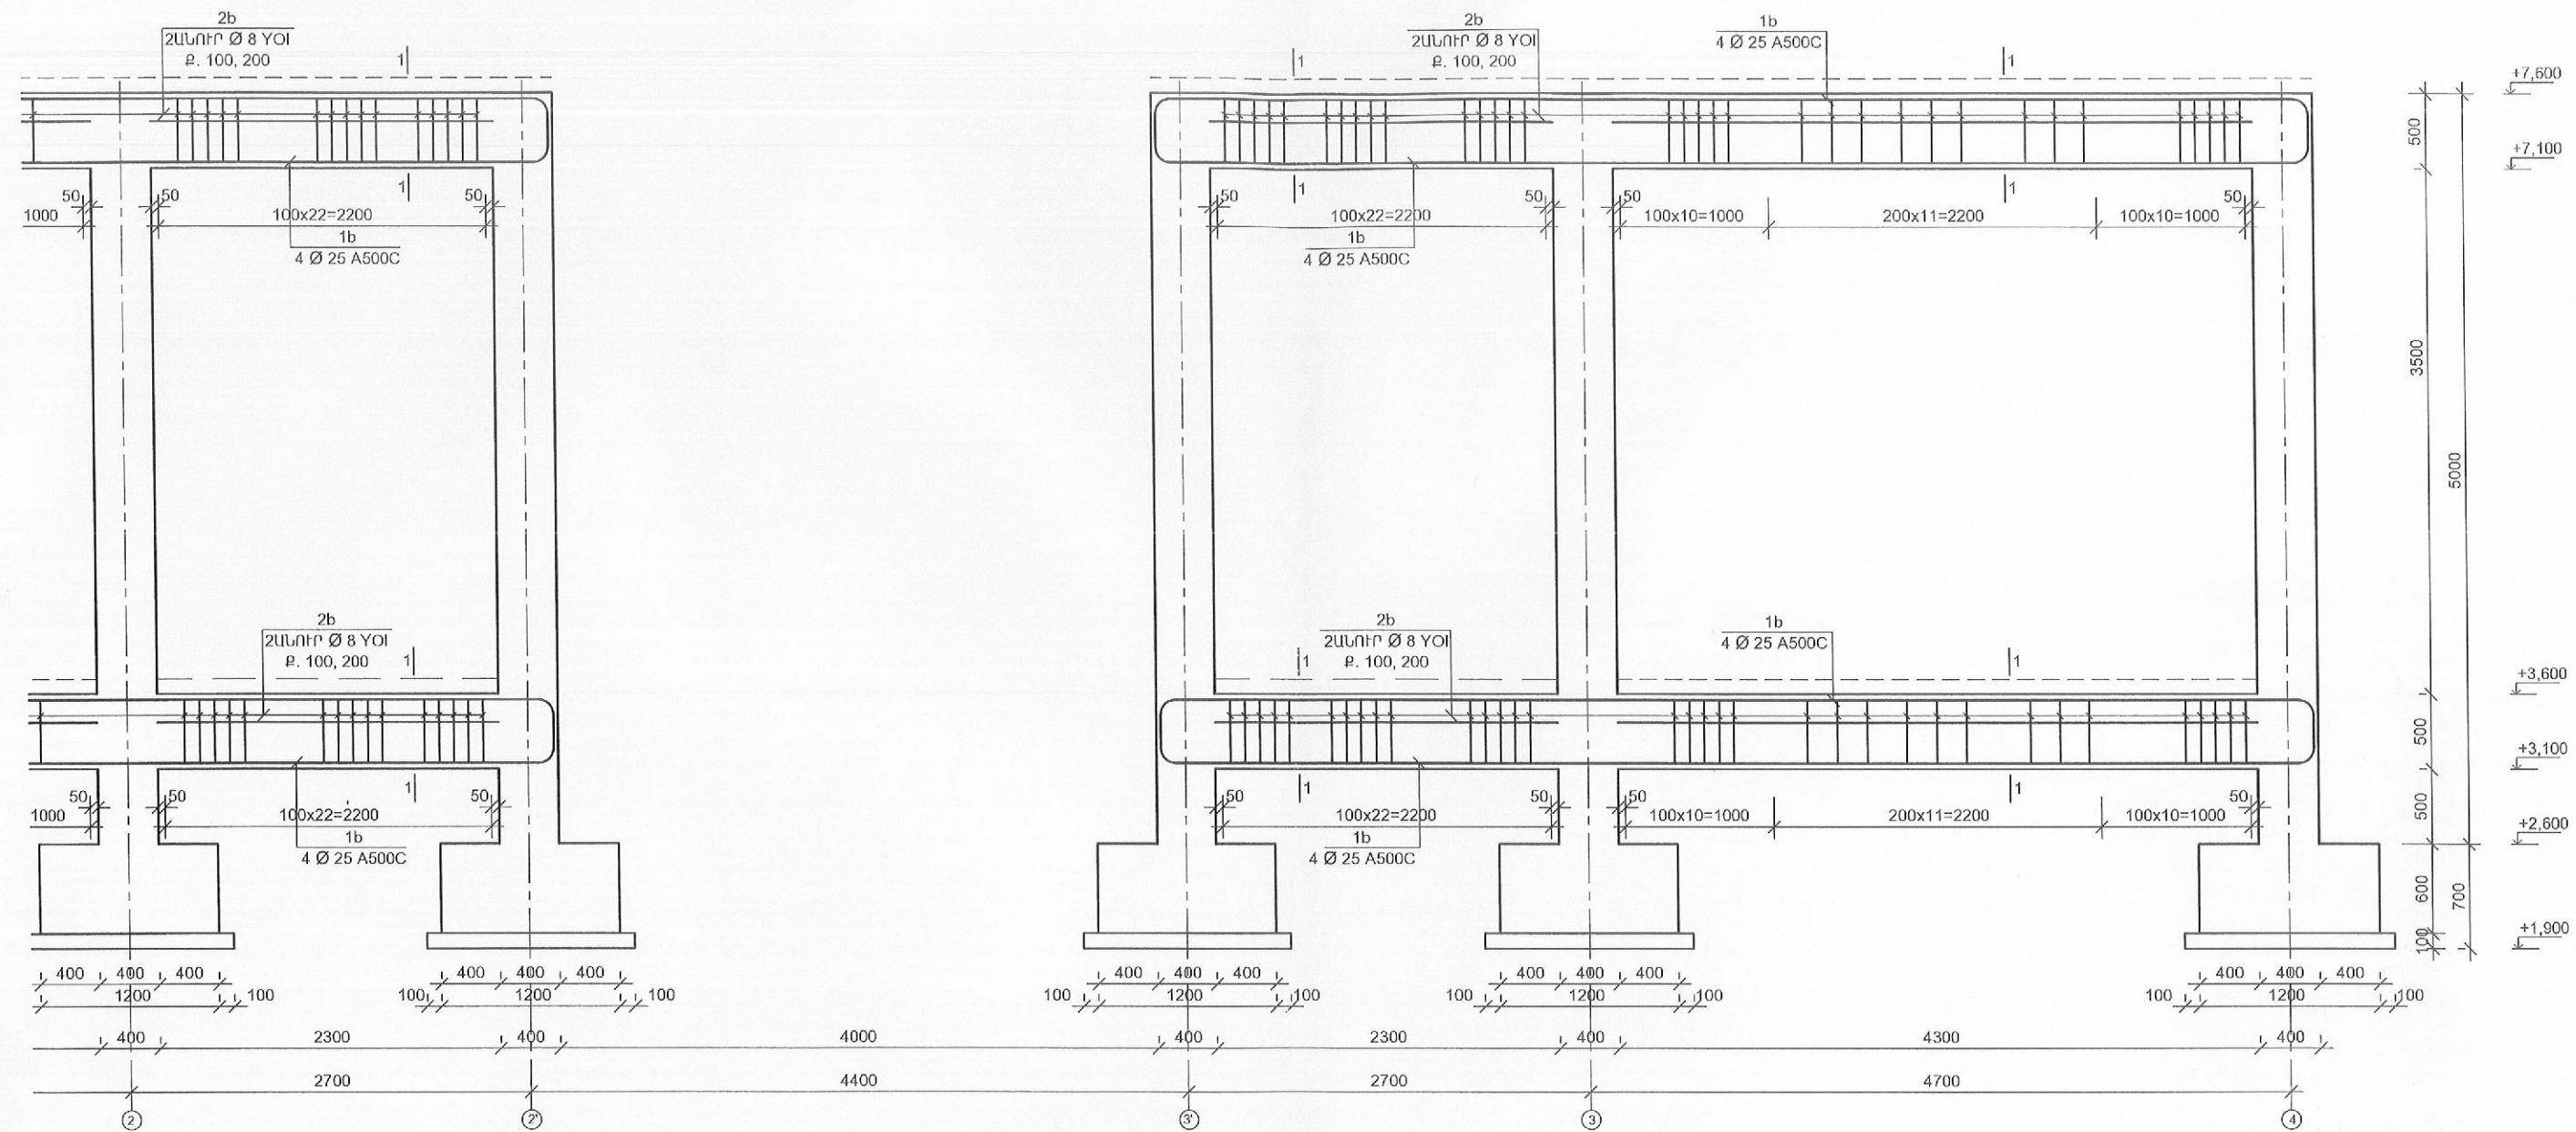

ՇՐՋԱՆԱԿ «Բ» ԱՌԱՆՑՔՈՎ												
ԱՄՐԱՆԻ ՄԱՍՆԱԳԻՐԸ						ԱՄՐԱՆ					Ե/ԲԵՏՈՆ Ն Ս3	
ԷԼԵՄԵՆՏԻ ԱՆՎԱՆՈՒՄ	ՔԱՆԱԿ	ԴԻՐՔ	ՀԱՏՈՒՅԹ	ԵՐԿԱՐ. ՄՄ	ՔԱՆԱԿ	ՅՕԻ		A 500C			B 25	
						Ø8	ԸՆԴԱՄԵՆԸ	Ø12	Ø25	ԸՆԴԱՄԵՆԸ		
ՊԱՐԶՈՒՆԱԿ	1	1b	Ø25 A500C	8340	32		0.00		266.88	266.88	4.40	
		2b	Ø8 ՅՕԻ	1580	424	669.92	669.92			0.00		
		1 Գ/Ս-Ի ՔԱՇԸ ԿԳ					0.395	264.62	0.888	3.84	1024.82	B 25
		ՔԱՇԸ ԿԳ					264.62		0.00	1024.82		4.40
		ԸՆԴՀԱՆՈՒՐ ՔԱՇԸ ԸՍՏ ԱՄՐԱՆԻ ԴԱՍԻ ԿԳ					264.62		1024.82			4.40

Գծագրի անվանումը՝
ՇՐՋԱՆԱԿ ԸՍՏ Բ - Բ ԱՌԱՆՑՔԻ



ԳԻՐՔ 1
Գծագրի համարը
Կ-9
Մաս
Կոմս.

[illegible]



			Գծագրի անվանումը՝ ՇՐՋԱՆԱԿ ԸՍՏ Ա - Ա ԱՌԱՆՑՔԻ				ԳԻՐՔ 1
							Գծագրի համարը
							Կ-10
							Մաս Կոմս.

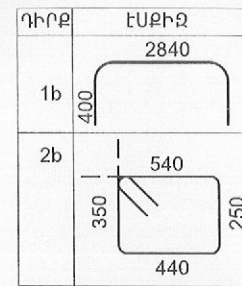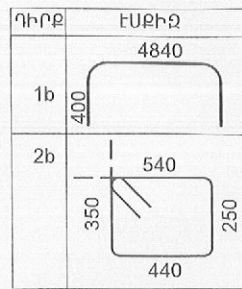


ՀԻՋՄՆԱԿ «Ա» ԱՌԱՆՑՔՈՎ											
ԱՄՐԱՆԻ ՄԱՍՆԱԳԻՐԸ						ԱՄՐԱՆ					Ե/ԲԵՏՈՆ Ն ԱՅ
ԷԼԵՄԵՆՏԻ ԱՆՎԱՆՈՒՄ	ՔԱՆԱԿ	ԴԻՐԸ	ՀԱՏՈՒՅԹ	ԵՐԿԱՐ. ՄՄ	ՔԱՆԱԿ	YOI		A 500C			
						Ø8	ԸՆԴԱՄԱՆԸ	Ø12	Ø25	ԸՆԴԱՄԱՆԸ	
ՊԱՐԶՈՒՆԱԿ	1	1b	Ø25 A500C	5640	32		0.00		180.48	180.48	3.44
		2b	Ø8 YOI	1580	248	391.84	391.84			0.00	
1 ԳՍ-Ի ՔԱՇԸ ԿԳ						0.395	154.78	0.888	3.84	693.04	B 25
ՔԱՇԸ ԿԳ						154.78		0.00	693.04		3.44
ԸՆԴՀԱՆՈՒՐ ՔԱՇԸ ԸՍՏ ԱՄՐԱՆԻ ԴԱՄԻ ԿԳ						154.78		693.04			3.44


ՀԻՋՆԱԿ «Մ» ՍՈՒՆՑՔՈԿ											
ԱՄՐԱՆԻ ՄԱՍՆԱԳԻՐԸ						ԱՄՐԱՆ					Ե/ԲԵՏՈ
ԷԼԵՄԵՆՏԻ ԱՆՎԱՆՈՒՄ	ՔԱՆԱԿ	ԴԻՐՔ	ՀԱՏՈՒՅՑ	ԵՐԿԱՐ. ՄՄ	ՔԱՆԱԿ	Y O I		A 500C			Ն Ս3
						Ø8	ԸՆԴԱՄԵՆԸ	Ø12	Ø25	ԸՆԴԱՄԵՆԸ	B 25
ՊԱՐԶՈՒՆԱԿ	1	1b	Ø25 A500C	3640	32		0.00		116.48	116.48	1.84
		2b	Ø8 YOI	1580	176	278.08	278.08			0.00	
1 Գ/Մ-Ի ՔԱՇԸ ԿԳ						0.395	109.84	0.888	3.84	447.28	B 25
ՔԱՇԸ ԿԳ						109.84		0.00	447.28		1.84
ԸՆԴՀԱՆՈՒՐ ՔԱՇԸ ԸՍՏ ԱՄՐԱՆԻ ԴԱՄԻ ԿԳ						109.84		447.28			1.84

			Գծագրի անվանումը՝ ՇՐՋԱՆԱԿ ԸՍՏ Ա - Ա ԱՌԱՆՑՔԻ				ԳԻՐՔ 1
							Գծագրի համարը
							Կ-11
							Մաս Կոմս.

ՇՐՋԱՆԱԿ ԸՍՏ Ա՛-Ա՛ ԱՌԱՆՑՔԻ

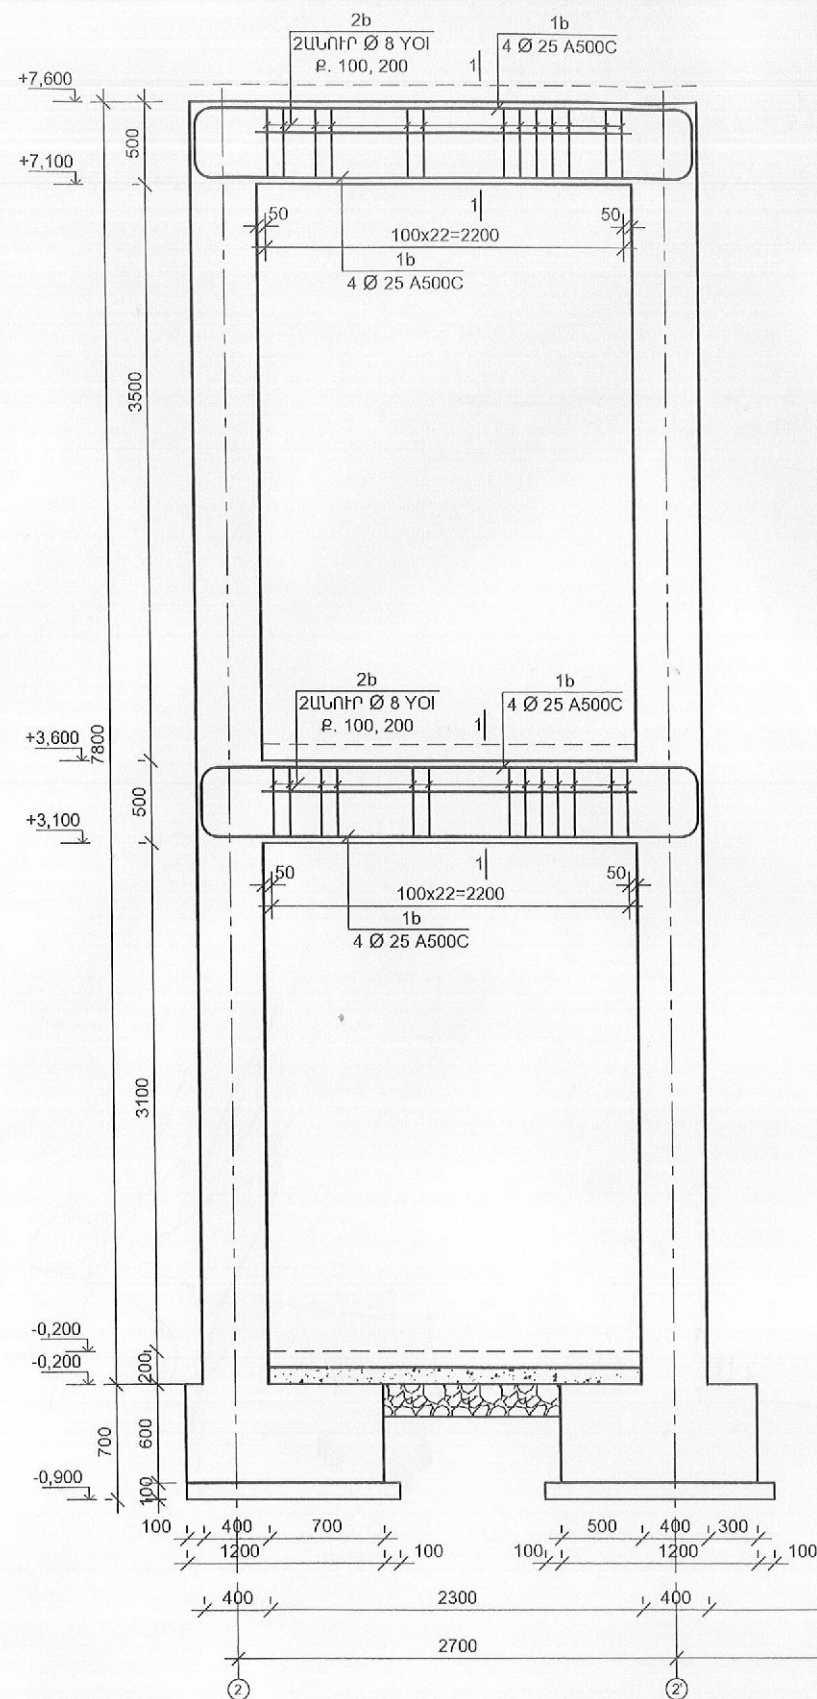

ՇՐՋԱՆԱԿ ԸՍՏ Ա՛-Ա՛ ԱՌԱՆՑՔԻ

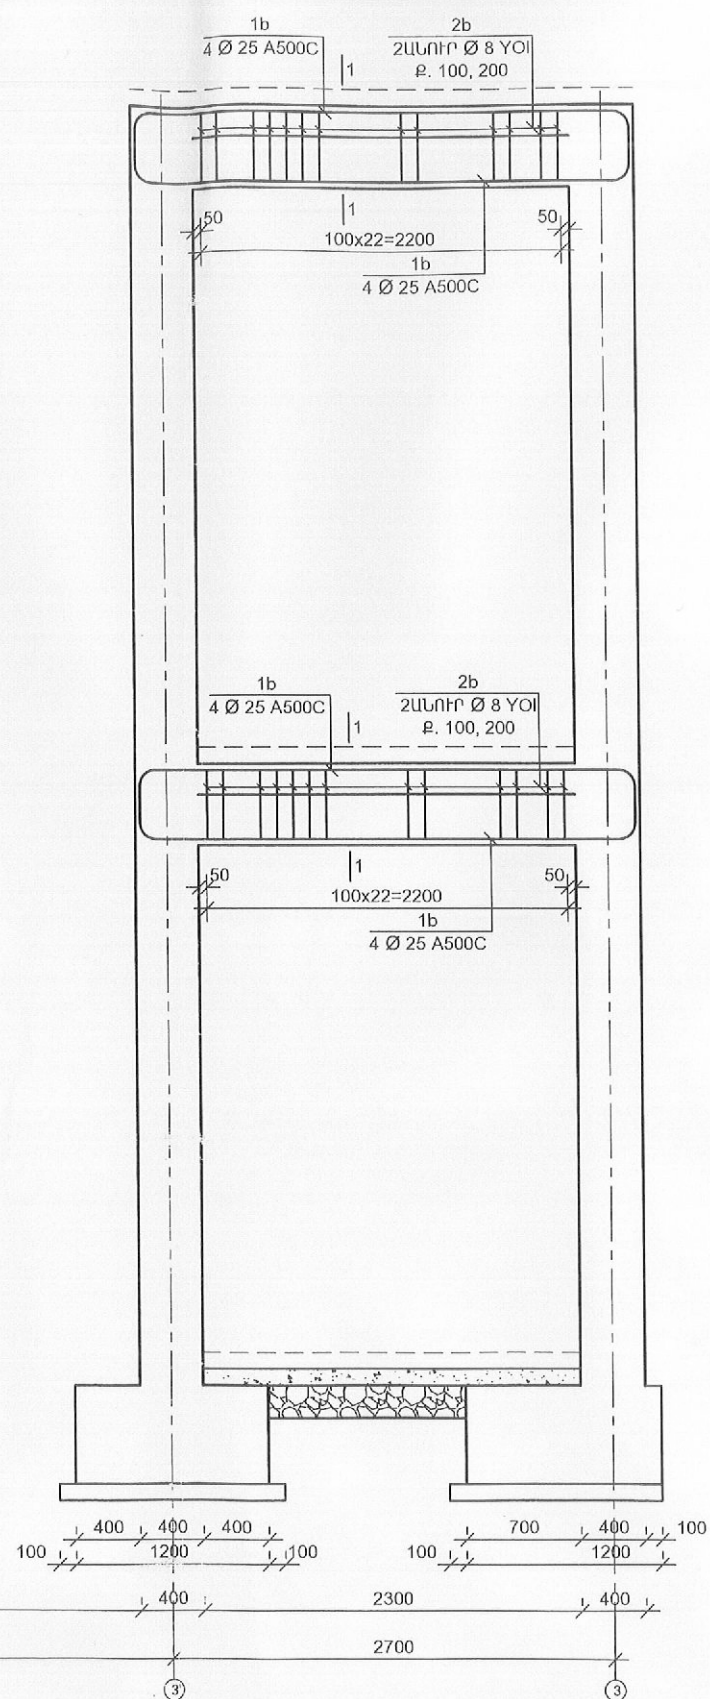

Գծագրի անվանումը՝
ՇՐՋԱՆԱԿ ԸՍՏ Ա՛ - Ա՛ ԱՌԱՆՑՔԻ

ԳԻՐՔ 1

Գծագրի համարը

Կ-12

Մաս

Կոմս.