ՏԱՆԻՔԻ ՀԵՆԱԿՄԱԽՔԻ ՏԱՐՐԵՐԻ ՀԱՏԱԿԱԳԻԾ Մ1:100

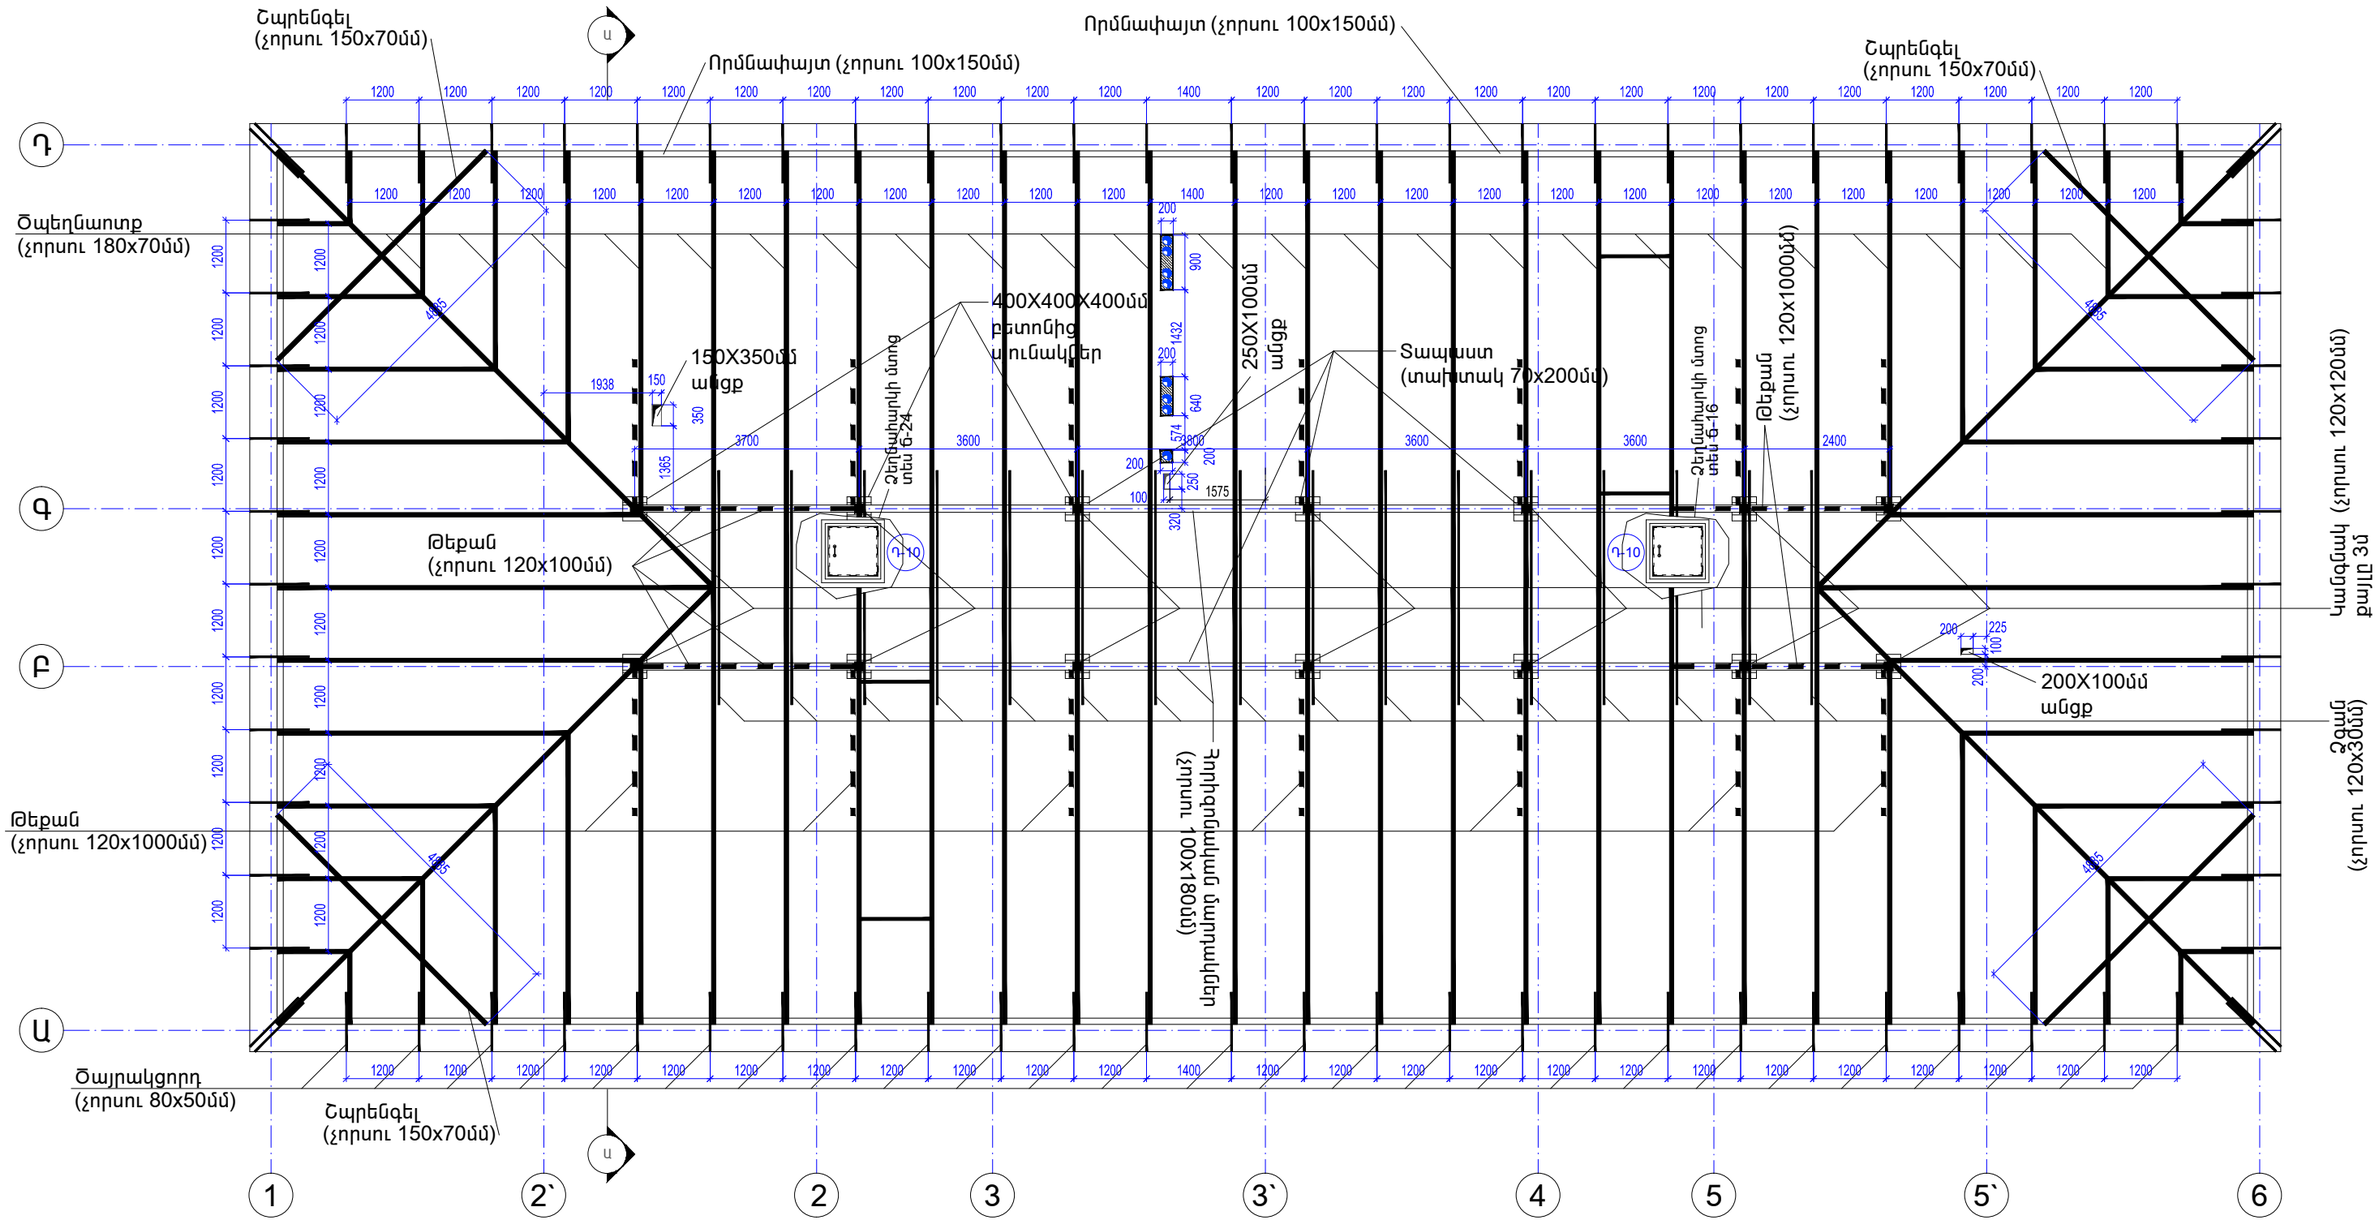

ՏԱՆԻՔԻ ՓԱՅՏՅԱ ՏԱՐՐԵՐԻ ՄԱՍՆԱԳԻՐ

No	Նյութի անվանում		Չափման միավոր	Ընդհամենը	Ծանոթագր.
1	Որմնափայտ	(չորսու 100x150մմ)	մ3	1.8	94.0 գծմ
2	Ծպեղնաոտք	(չորսու 180x70մմ)	մ3	5.14	408.0 գծմ
3	Ծայրակցորդ	(չորսու 80x50մմ)	մ3	0.29	74.0 գծմ
4	Տապաստ	(չորսու 80x200x200մմ)	մ3	0.045	14 հատ
5	Կանգնակ	(չորսու 120x120մմ)	մ2	0.4	26.2 գծմ
6	Մարդակ	(չորսու 100x180մմ)	մ3	0.75	41.6 գծմ
7	Ձգան	(չորսու 120x30մմ)	մ3	0.22	62.4 գծմ
8	Թեքաո	(չորսու 120x100մմ)	մ3	0.8	66.0 գծմ
9	Կավարամած, քայլը 300 մմ	(չորսու 50x60մմ)	մ3	1.71	570.0գծմ
10	Տախտակամած	(չորսու 100x50մմ)	մ2	150.0	
11	Շպրենգել	(չորսու 150x70մմ)	մ3	0.2	20.6 գծմ

YERANG LLC Architectural designing and construction

ՆԳԾ	Մ.ԵՇԻԼԲԱՇՅԱՆ			ՊԱՏՎԵՐ 05-14	ԱԼԲՈՄ 1	ՄԱՍ Ճ
ՆԱԽԱԳԾ	Մ.ԵՇԻԼԲԱՇՅԱՆ			ՀՀ ՇԻՐԱԿԻ ՄԱՐԶԻ ՎԱՐԴԱՔԱՐԻ 100 ՏԵՂԱՆՈՑ ԴՊՐՈՑԻ ԿԱՌՈՒՑՄԱՆ ԱՇԽԱՏԱՆՔԱՅԻՆ ՆԱԽԱԳԻԾ		
					ՓՈՒԼ	ԹԵՐԹ	ԹԵՐԹԵՐ
					Ա.Ն.	Ճ-8	25
				ՏԱՆԻՔԻ ՀԵՆԱԿՄԱԽՔԻ ՏԱՐՐԵՐԻ ՀԱՏԱԿԱԳԻԾ	«ԵՐԱՆԳ» ՍՊԸ	