


«**ԻՋՆԱԽ**» ՍՊԸ

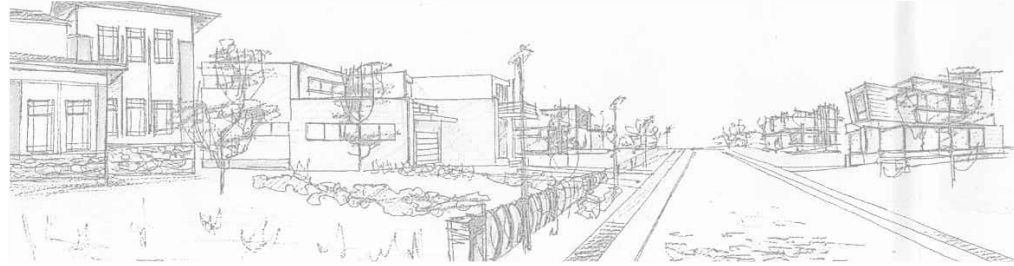


ԱՇԽԱՏԱՆՔԱՅԻՆ ՆԱԽԱԳԻԾ

ՀՀ Տավուշի մարզի Պտղավան համայնքի մանկապարտեզի
խոհանոցի և սանհանգույցի վերանորոգում

«**Տավուշի մարզ ք. Իջևան, Նար-Ղոսի 40**
հեռ. +(374)98232002, +(374)93900955
e-mail: ijnakh@mail.ru

«**ԻԶՆԱԽ**» ՍՊԸ

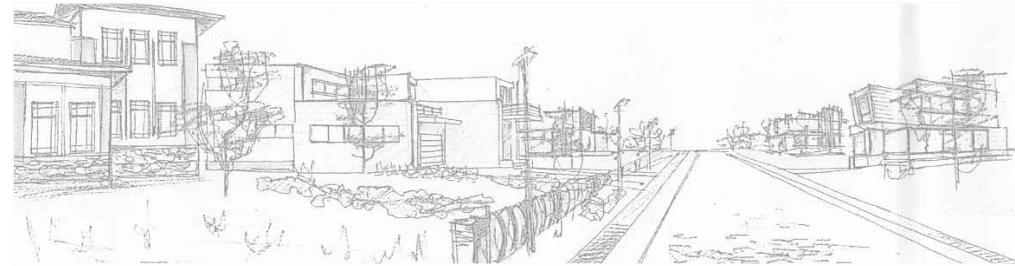

ԱՇԽԱՏԱՆՔԱՅԻՆ ՆԱԽԱԳԻԾ

ՀՀ Տավուշի մարզի Պտղավան համայնքի մանկապարտեզի խոհանոցի և սանհանգույցի վերանորոգում

ԳԻՐՔ—1

Ճարտարապետաշինարարական մաս

ՊԼ - 15783

Ներդիր N 15783 -01

N 15783 -02

N 15783 -03

N 15783 -04

Համաձայնեցված է

Գյուղապետ՝

Ա. Պարանյան

«ԻԶՆԱԽ» ՍՊԸ Տնօրեն՝

Հ. Սիմոնյան


Իջևան 2015թ.

Աշխատանքային գծագրերի ցանկ

<u>Աշխատանքային գծագրերի ցանկ</u>	թերթ 1
<u>Գլխավոր հատակագիծ</u> <u>Մ1:200</u>	թերթ 2
<u>Առաջին հարկի հատակագիծ</u> <u>/չափագրություն/ Մ1:200</u>	թերթ 3
<u>Խոհանոցի հատակագիծ</u> <u>/չափագրություն/նախագծային/ Մ 1:50</u>	թերթ 4
<u>Սանհանգույցի հատակագիծ</u> <u>/չափագրություն/նախագծային/ Մ 1:50</u>	թերթ 5
<u>Խոհանոցի և սանհանգույցի հատակագիծ</u> <u>/դռների, պատուհանների և հատակների մակնիշավորում/ Մ1:50</u>	թերթ 6
<u>Պատուհանների էքսիզ և ամփոփագիր</u>	թերթ 7
<u>Պատուհանների մոնտաժման հանգույցներ</u>	թերթ 8
<u>Դռների էքսիզ և ամփոփագիր</u>	թերթ 9
<u>Խոհանոցի և սանհանգույցի հատակագիծ</u> <u>/էլ. սնուցման սխեմա/ Մ 1:50</u>	թերթ 10
<u>Խոհանոցի և սանհանգույցի հատակագիծ</u> <u>/կոյուղու խողովակաշարի մոնտաժման սխեմա/ Մ1:50</u>	թերթ 11
<u>Արտաքին կոյուղու հատակագիծ</u> <u>/կոյուղու խողովակաշարի մոնտաժման սխեմա/ Մ1:100</u>	թերթ 12
<u>Առաջին հարկի հատակագիծ</u> <u>/ջրամատակարարման խողովակաշարի մոնտաժման սխեմա/ Մ1:200</u>	թերթ 13
<u>Աշխատանքային ծավալների ամփոփագիր</u>	թերթ 14


ՀՀ Տավուշի մարզի Պողովան համայնքի մանկապարտեզի խոհանոցի և սանհանգույցի վերանորոգում					
Ն.Գ.Ը.	Ս. Սարիբեկյան		<u>Աշխատանքային գծագրերի ցանկ</u>	Թերթ	Թերթեր
Կոնստր.	Ս. Սարիբեկյան			1	14
Ճարտ.	Տ. Իսկանդարյան			<< ԻՋՆԱԽ >> ՍՊԸ	
Նախագծեց	Վ. Գևորգյան				

Գլխավոր հատակագիծ
Մ1:200

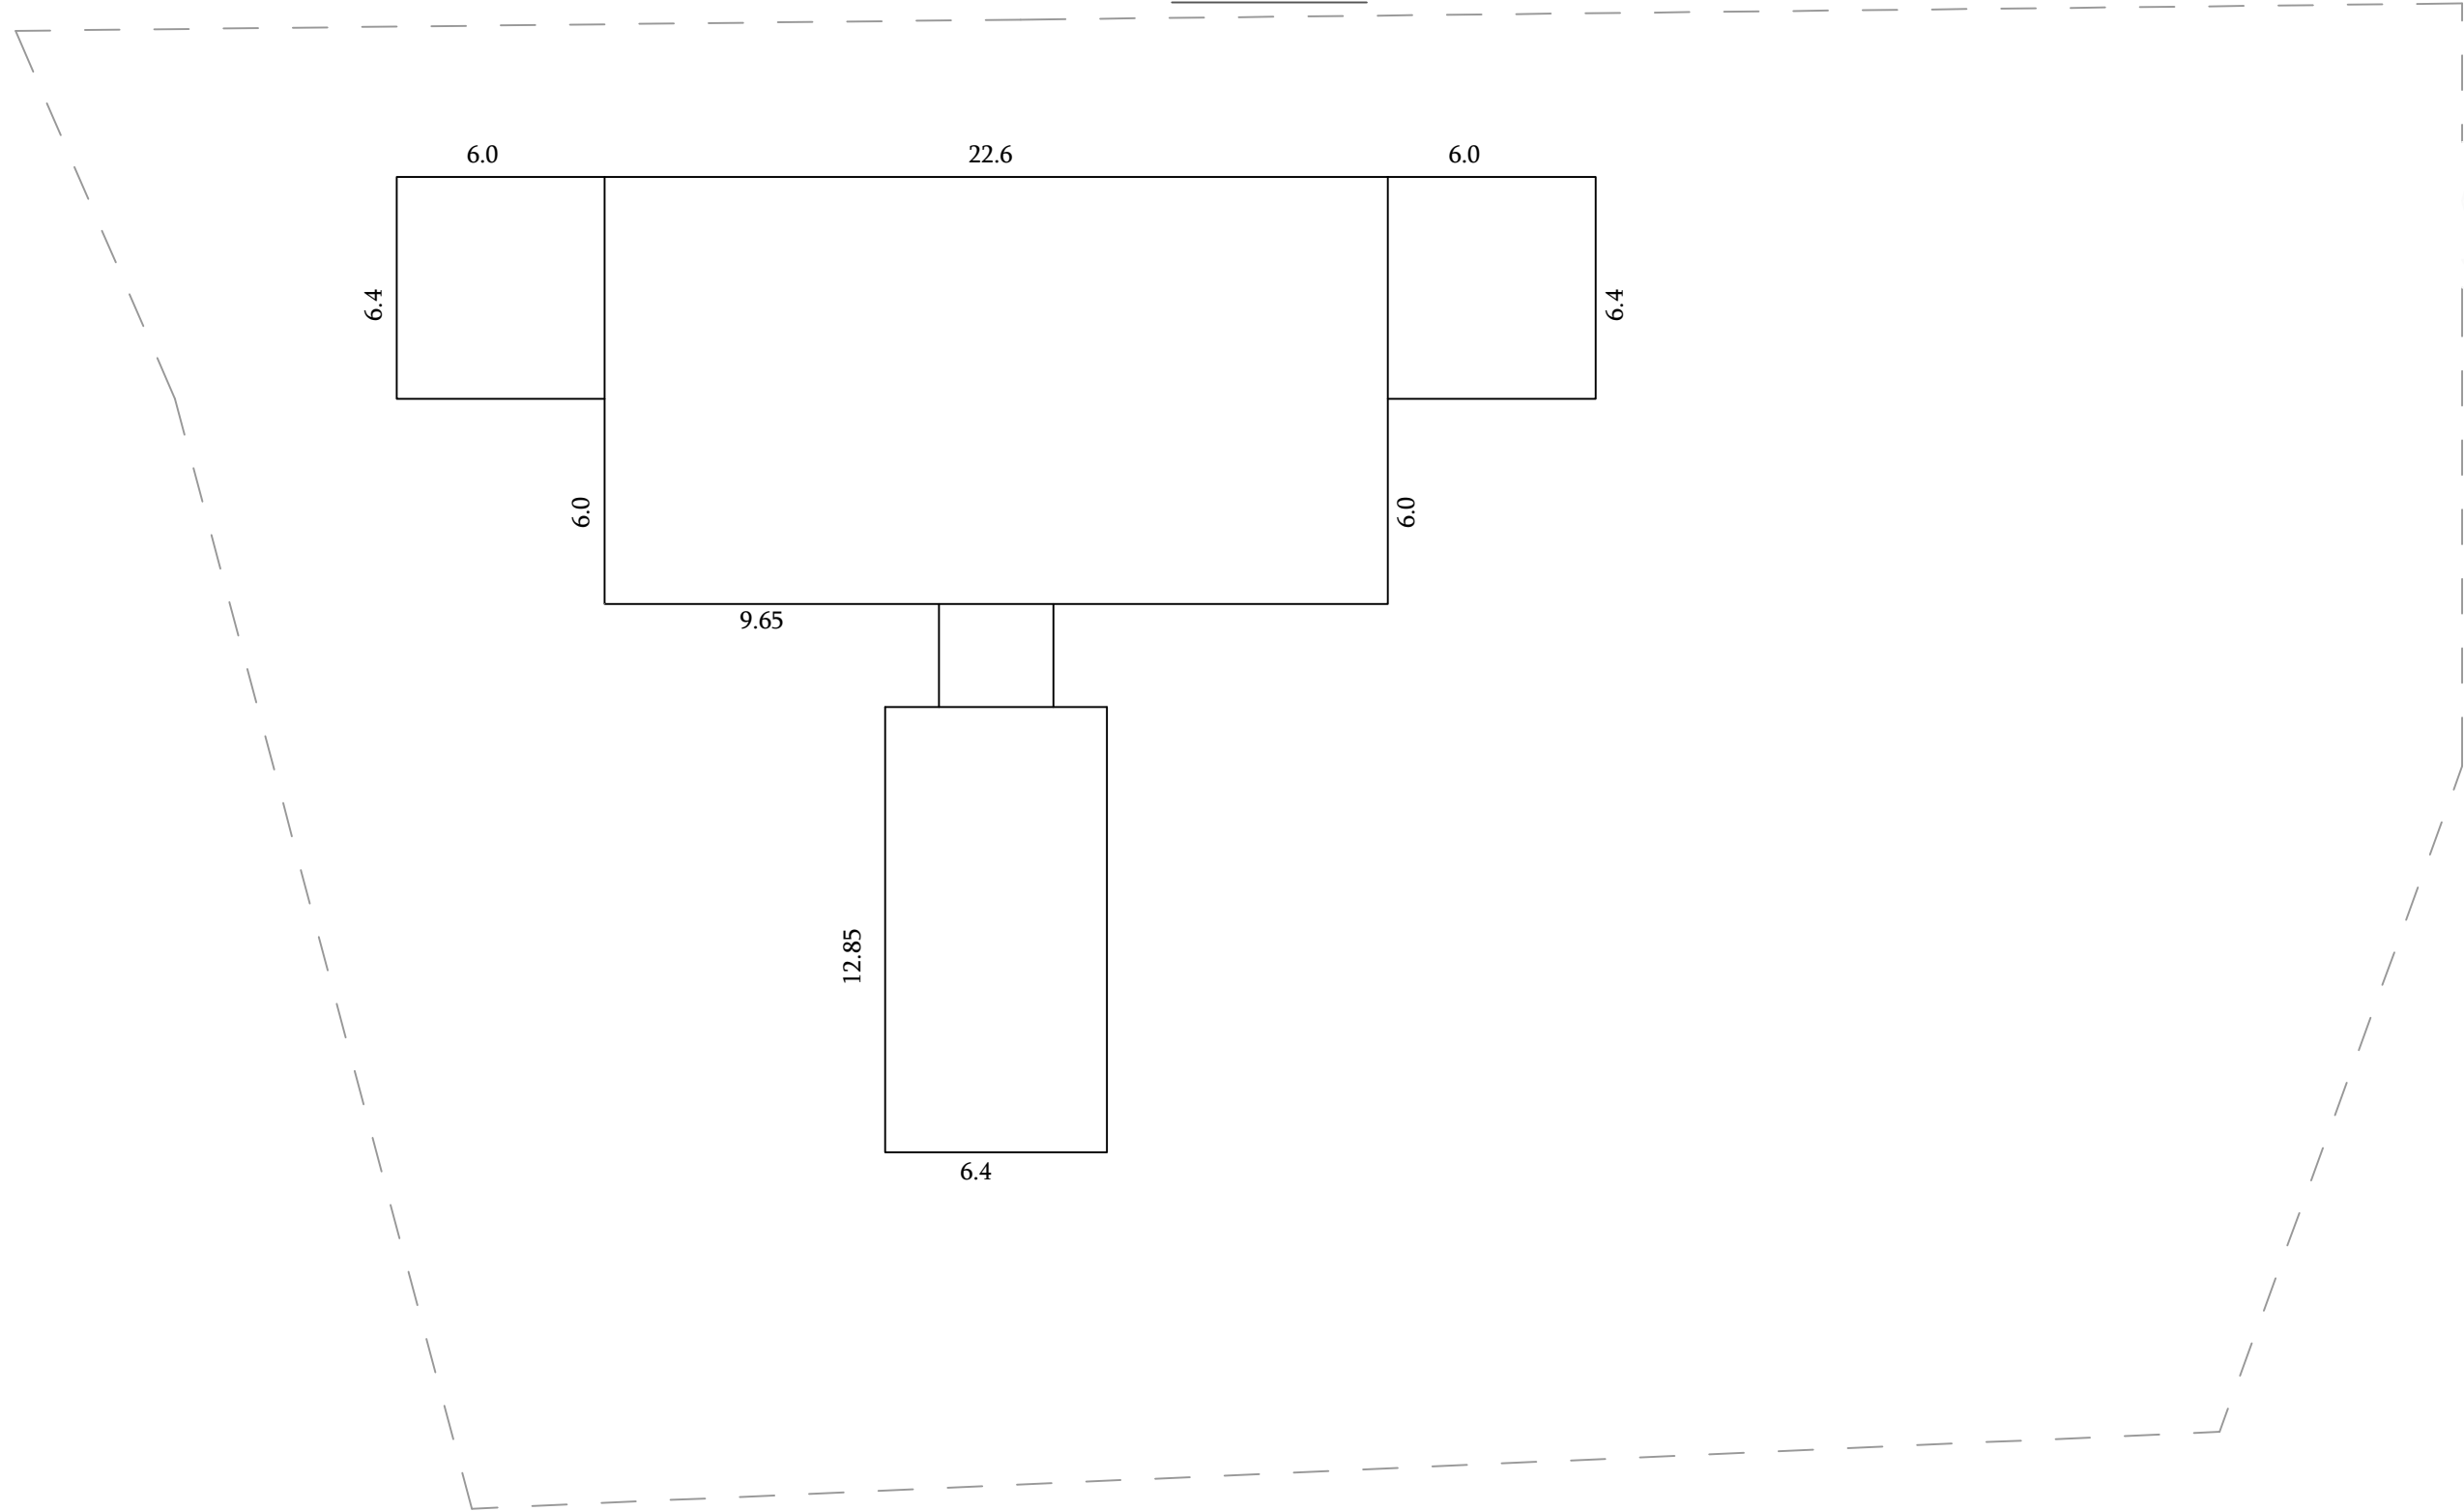

<u>ՀՀ Տավուշի մարզի Պտղավան համայնքի մանկապարտեզի խոհանոցի և սանհանգույցի վերանորոգում</u>					
Ն.Գ.Ճ.	Ս. Սարիբեկյան		<u>Գլխավոր հատակագիծ</u> <u>Մ1:200</u>	Թերթ	Թերթեր
Կոնստր.	Ս. Սարիբեկյան			2	14
Ճարտ.	Տ. Իսկանդարյան			<< ԻՋՆԱԽ >> ՍՊԸ	
Նախագծեց	Վ. Գևորգյան				


Առաջին հարկի հատակագիծ /չափագրություն/ Մ1:200

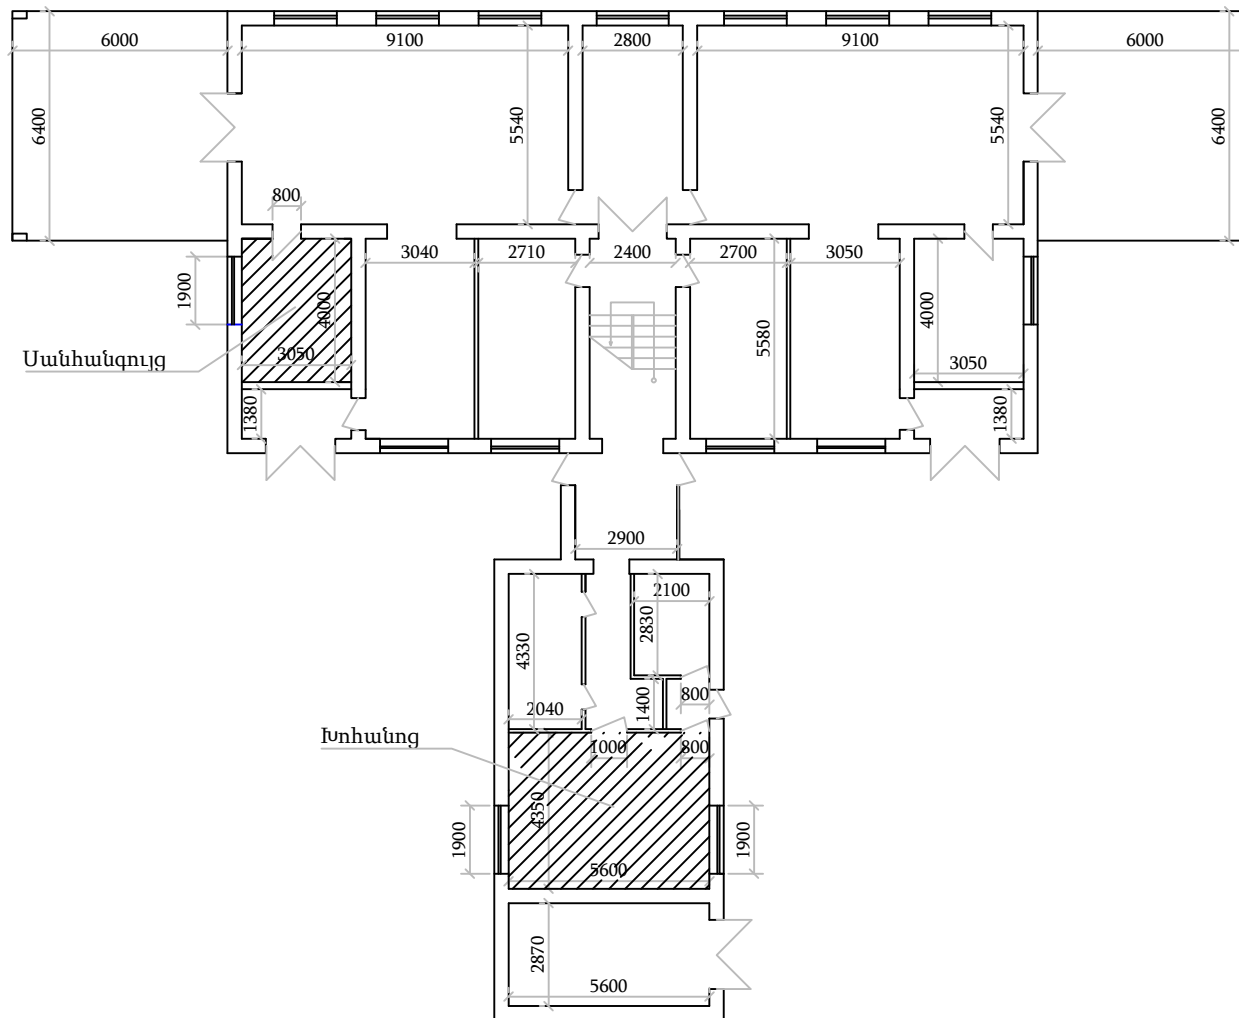

Ծանուցում

I-ին հարկ
 $H = 3.3$
 $h = 3.0$
 $D = 0.4$
 $d = 0.1, 0.2$


Ծանուցում

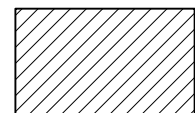

— Վերանորոգվող հատված

ՀՀ Տավուշի մարզի Պտղավան համայնքի մանկապարտեզի խոհանոցի և սանհանգույցի վերանորոգում				
Ն.Գ.Ճ.	Ս. Սարիբեկյան		Առաջին հարկի հատակագիծ /չափագրություն/ Մ1:200	Թերթ
Կոնստր.	Ս. Սարիբեկյան			3
Ճարտ.	Տ. Իսկանդարյան			14
Նախագծեց	Վ. Գևորգյան			«ՀԶՆԱԽ» ՍՊԸ


Խոհանոցի հատակագիծ
/չափագրություն/ Մ 1:50

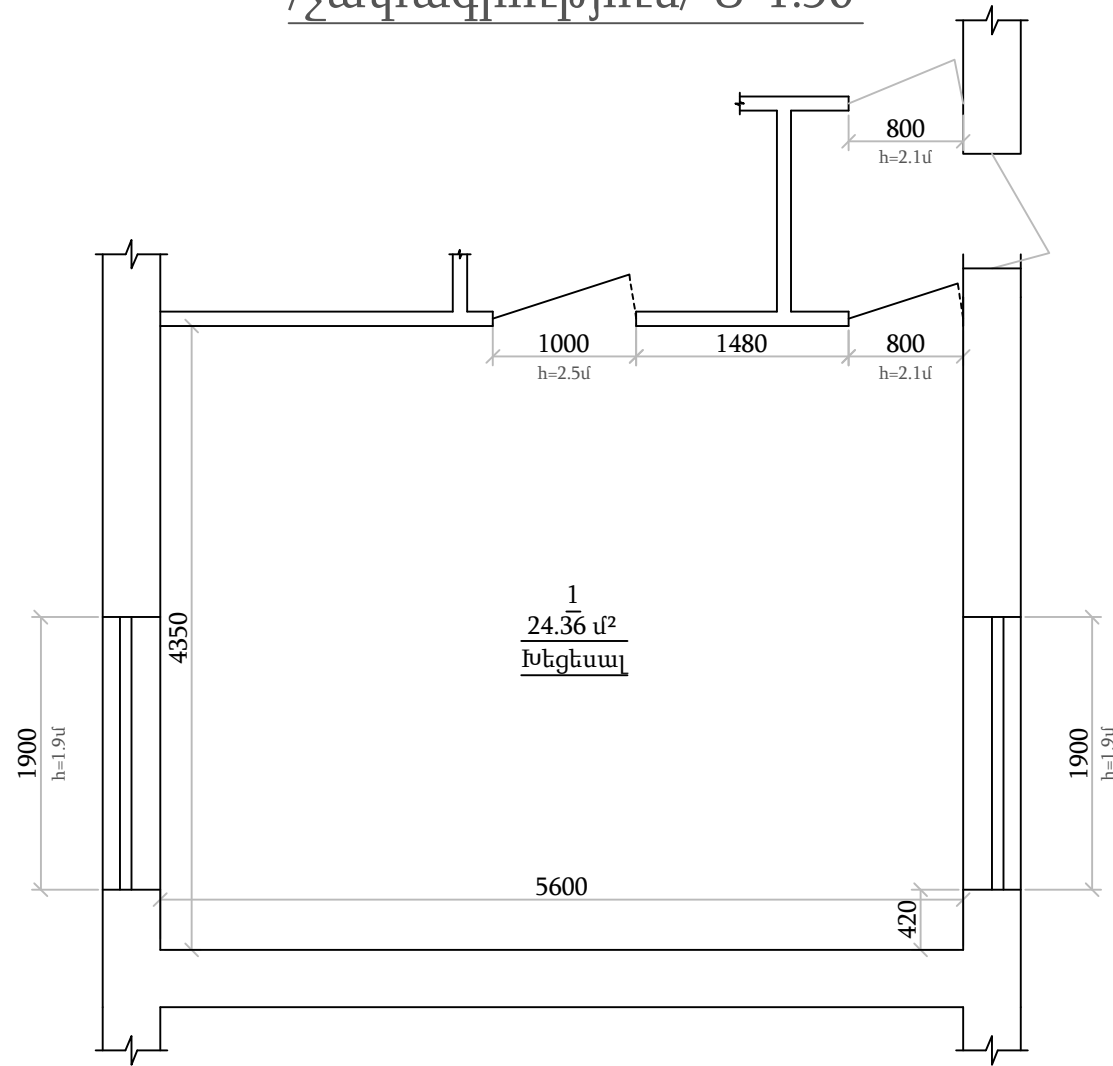

Ծանուցում


I-ին հարկ
H = 3.3
h = 3.0
D = 0.4
d = 0.1

Խոհանոցի հատակագիծ
/նախագծային/ Մ 1:50

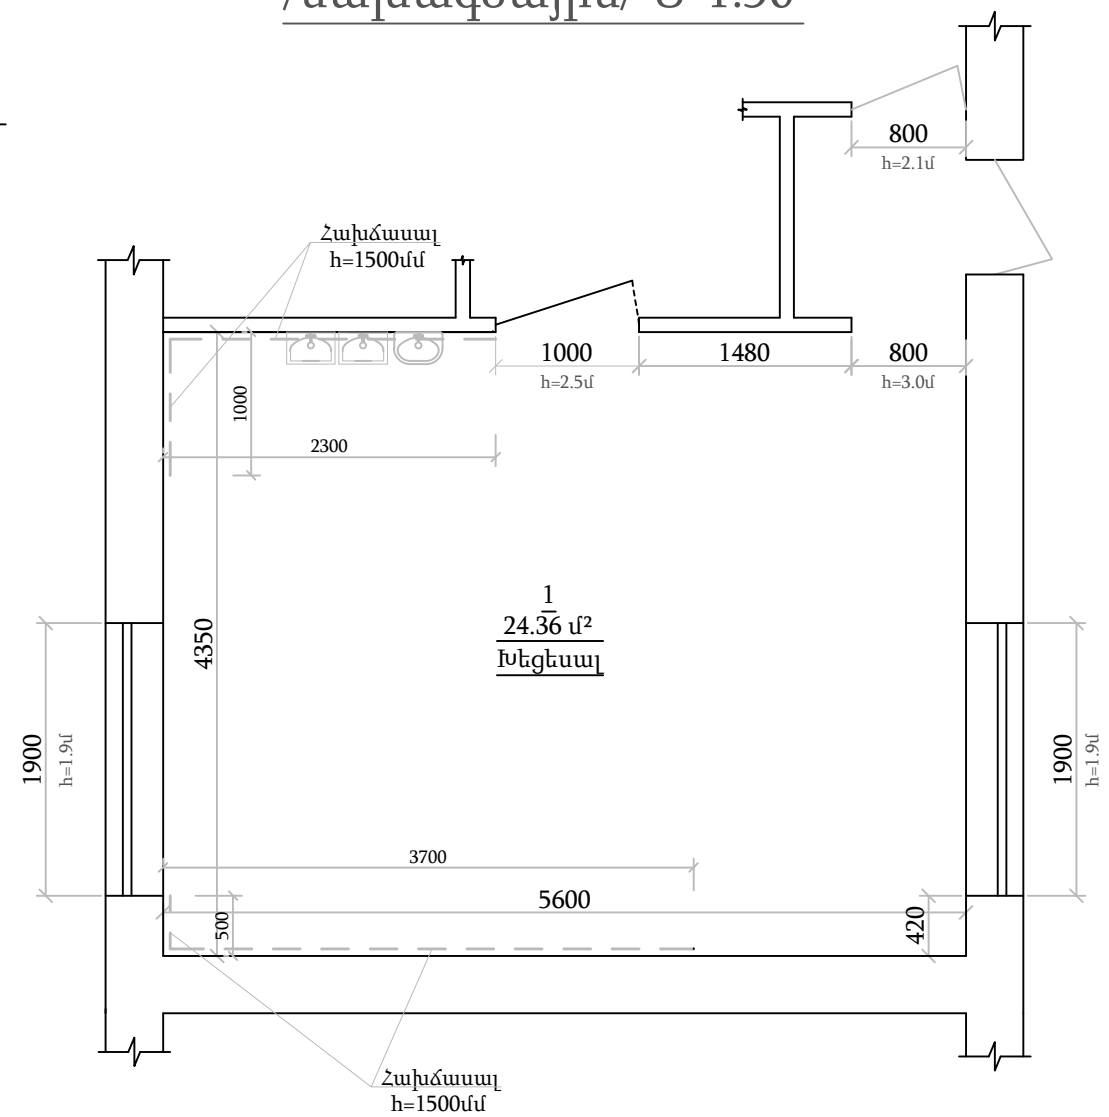

ՀՀ Տավուշի մարզի Պտղավան համայնքի մանկապարտեզի խոհանոցի և սանհանգույցի վերանորոգում					
Ն.Գ.Ճ.	Ս. Սարիբեկյան		Խոհանոցի հատակագիծ /չափագրություն/նախագծային/ Մ 1:50	Թերթ	Թերթեր
Կոնստր.	Ս. Սարիբեկյան			4	14
Ճարտ.	Տ. Իսկանդարյան			<< ԻՋՆԱԽ >> ՍՊԸ	
Նախագծեց	Վ. Գևորգյան				


Սանհանգույցի հատակագիծ /չափագրություն/ Մ 1:50

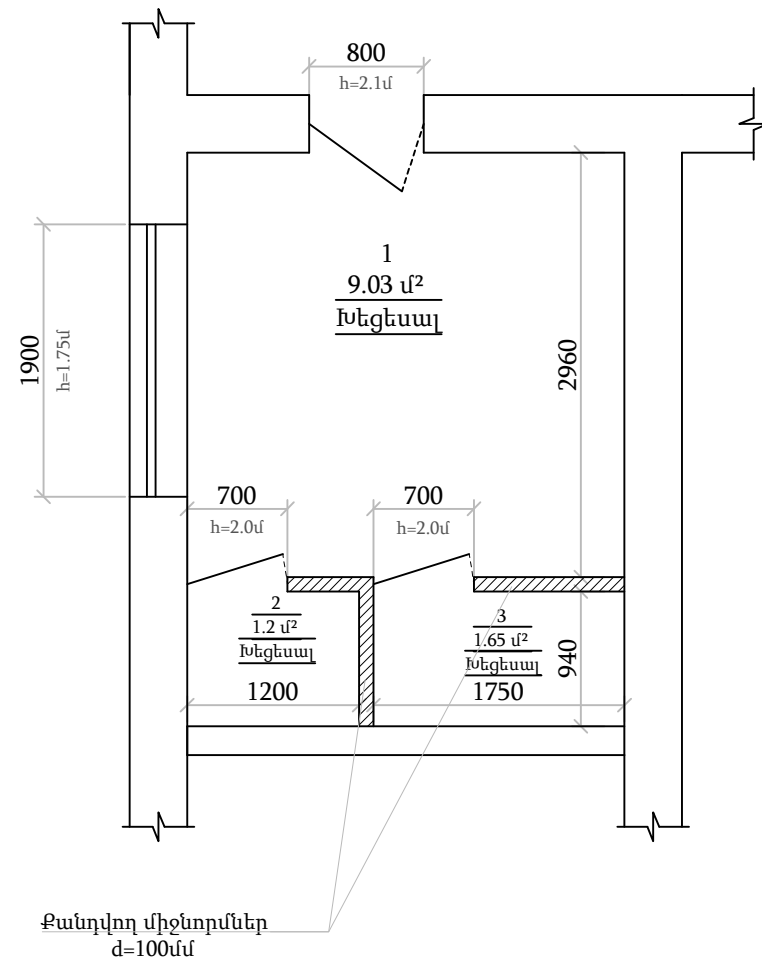

Սանհանգույցի հատակագիծ /նախագծային/ Մ 1:50

Ծանուցում

I-ին հարկ
 $H = 3.3$
 $h = 3.0$
 $D = 0.4, 0.2$
 $d = 0.1$


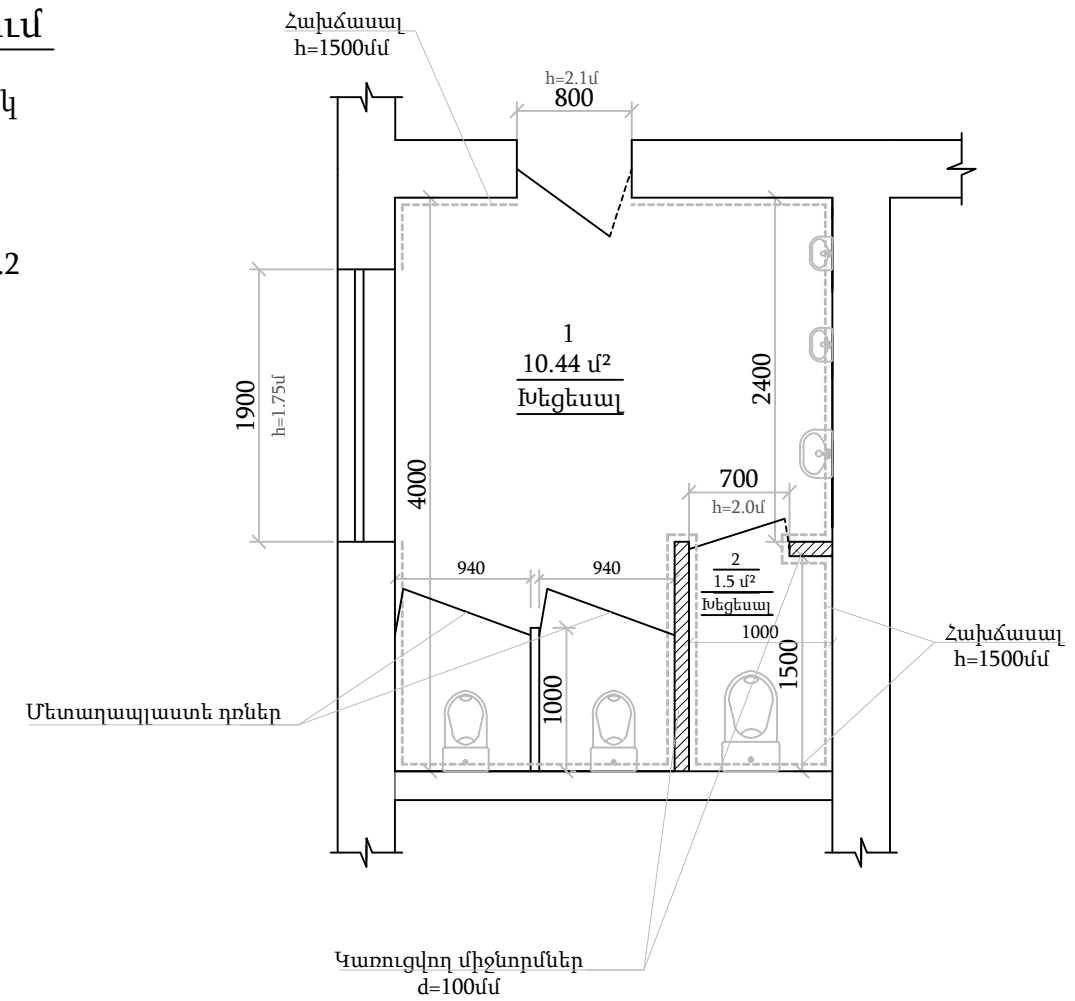


ՀՀ Տավուշի մարզի Պտղավան համայնքի մանկապարտեզի խոհանոցի և սանհանգույցի վերանորոգում

Ն.Գ.Ճ.	Ս. Սարիբեկյան		Թերթ	Թերթեր
Գոնստր.	Ս. Սարիբեկյան		5	14
Ճարտ.	Տ. Իսկանդարյան		« ԻՋՆԱԽ » ՍՊԸ	
Նախագծեց	Վ. Գևորգյան			

Սանհանգույցի հատակագիծ
/չափագրություն/նախագծային/ Մ 1:50

Խոհանոցի և սանհանգույցի հատակագիծ /դռների, պատուհանների և հատակների մակնիշավորում/ Մ1:50

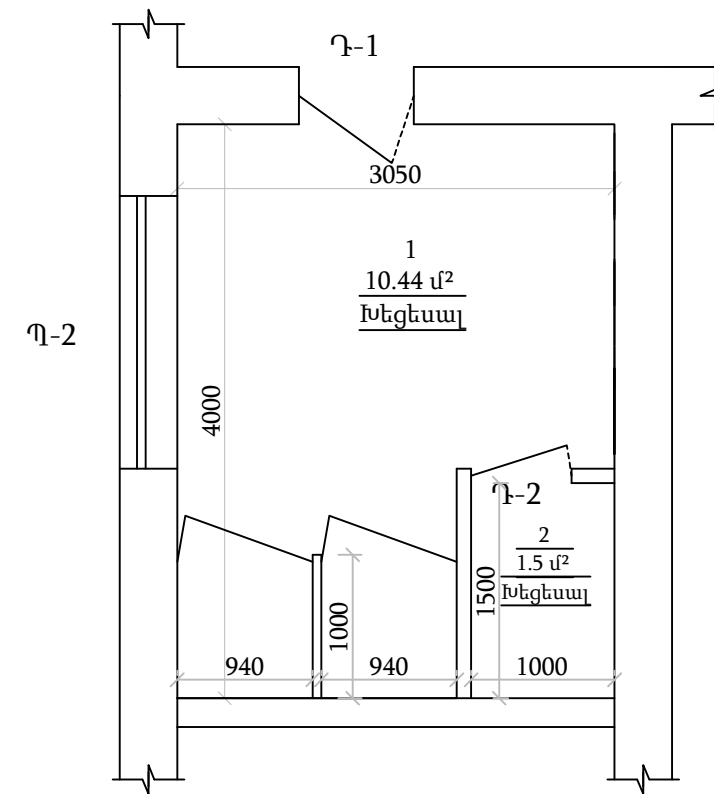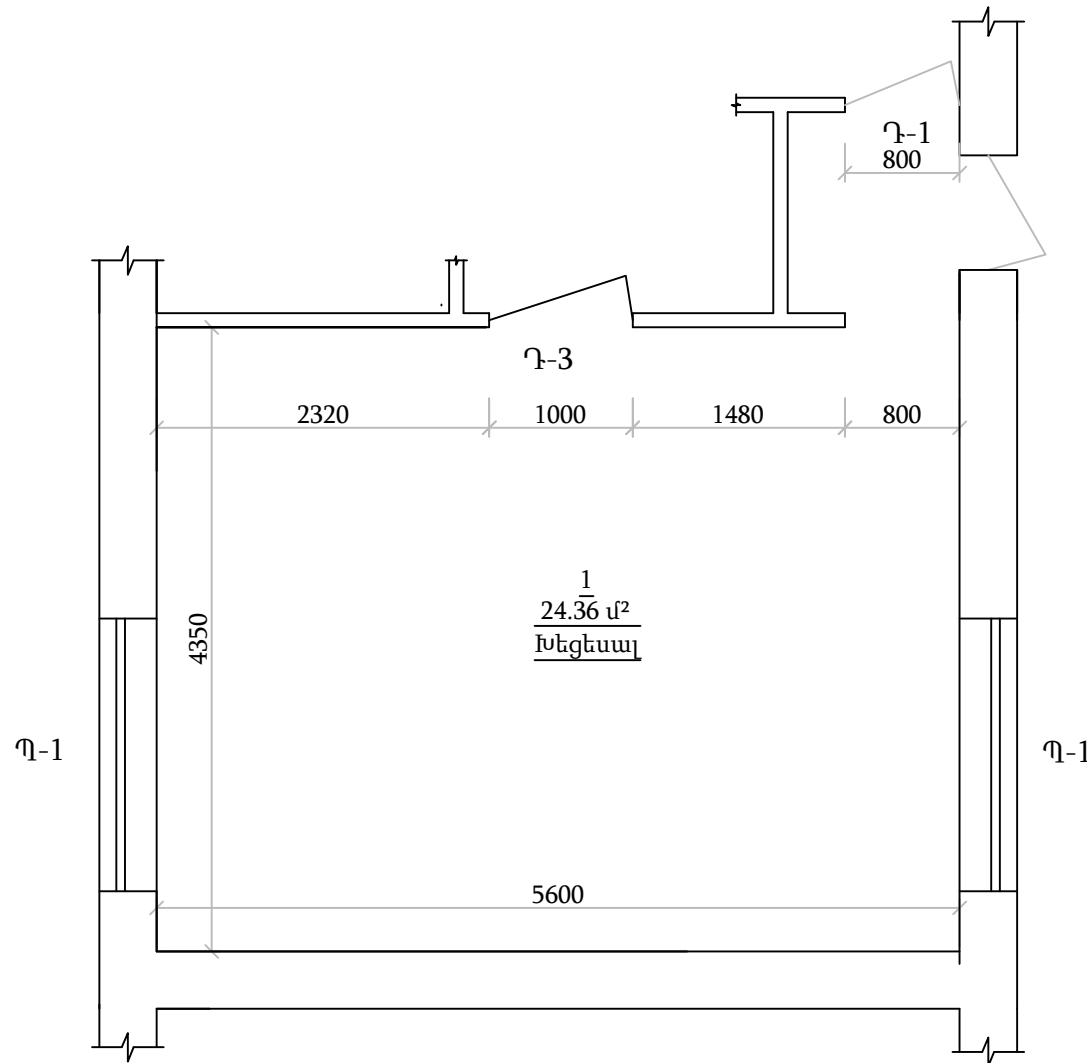

Հատակների կտրվածք և ամփոփագիր /նախագծային/

Հատակի համարը	Հատակի կտրվածք	Հատակի շերտայնություն	Մակերես մ²
		Խեցեալ /սուխնձ/ Ց/ավազային հարթեցնող շերտ Առկա բետոնե շերտ	-10մմ -30մմ ----- 36,3

ՀՀ Տավուշի մարզի Պտղավան համայնքի մանկապարտեզի խոհանոցի և սանհանգույցի վերանորոգում

Ն.Գ.Ճ.	Ս. Սարիբեկյան		<u>Խոհանոցի և սանհանգույցի հատակագիծ /դռների, պատուհանների և հատակների մակնիշավորում/ Մ1:50</u>	Թերթ	Թերթեր
Կոնստր.	Ս. Սարիբեկյան			6	14
Ճարտ.	Տ. Իսկանդարյան			<< ԻՋՆԱԽ >> ՍՊԸ	
Նախագծեց	Վ. Գևորգյան				

Պատուհանների էսքիզ և ամփոփագիր

Հ/Հ	Էսքիզ	Քանակ	Բացվող մաս				Չբացվող մաս				Ծանոթություն
			a(մ)	h(մ)	Մակերես		a(մ)	h(մ)	Մակերես		
					1 էլեմենտի մ ²	ընդհ. մ ²			1 էլեմենտի մ ²	ընդհ. մ ²	
Պ-1		2	1.2	1.5	1.8	3.6	0.7 1.9	1.5 0.4	1.05 0.76 1.81	3.62	Մետաղապլաստե սպիտակ գույն 60մմ հաստությամբ
		1	1.2	1.35	1.62	1.62	0.7 1.9	1.5 0.4	1.05 0.76 1.81	1.81	
	Ընդամենը					5.22				5.43	Ընդ. 10.65

Ծանուցում

Կետագծով նշված փեղկերը բացվող են


— Ապակեպատ տեղամաս

Պատուհանների և դռների տեղադրումից առաջ կատարել ստուգիչ չափումներ:


ՀՀ Տավուշի մարզի Պողոսյան համայնքի մանկապարտեզի խոհանոցի և սանհանգույցի վերանորոգում				
Ն.Գ.Ճ.	Ս. Սարիբեկյան		<u>Պատուհանների էսքիզ և ամփոփագիր</u>	Թերթ
Կոնստր.	Ս. Սարիբեկյան			7
Ճարտ.	Տ. Իսկանդարյան			14
Նախագծեց	Վ. Գևորգյան			<< ԻՋՆԱԽ >> ՍՊԸ

Պատուհանների մոնտաժման հանգույցներ

Հանգույց 1



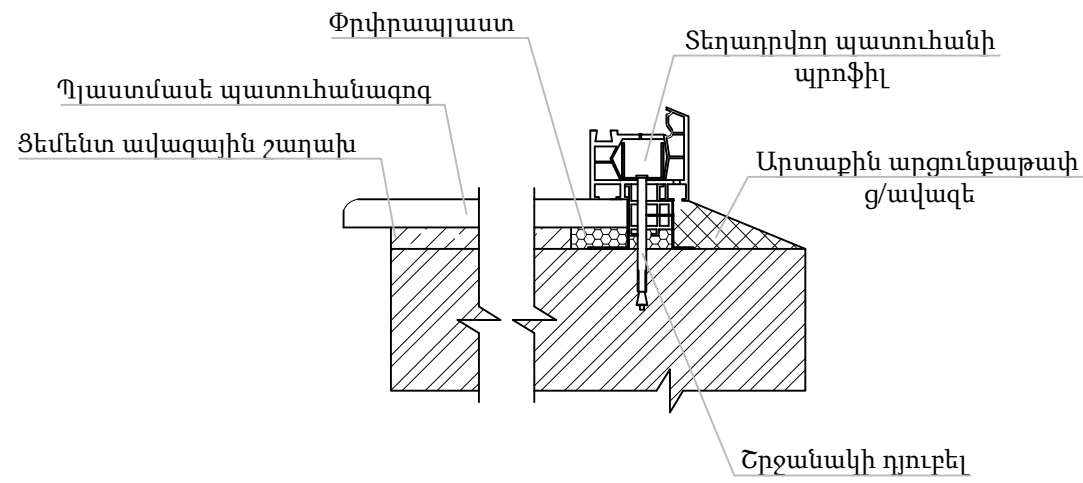


Հանգույց 2

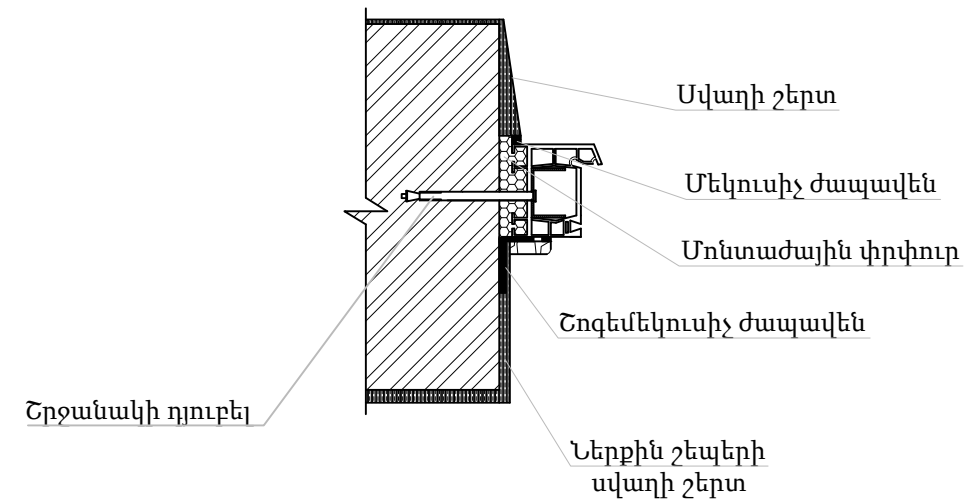

ՀՀ Տավուշի մարզի Պտղավան համայնքի մանկապարտեզի խոհանոցի և սանհանգույցի վերանորոգում					
Ն.Գ.Ճ.	Ս. Սարիբեկյան		Պատուհանների մոնտաժման հանգույցներ	Թերթ	Թերթեր
Կոնստր.	Ս. Սարիբեկյան			8	14
Ճարտ.	Տ. Իսկանդարյան			<< ԻՋՆԱԽ >> ՍՊԸ	
Նախագծեց	Վ. Գևորգյան				

Դռների էսքիզ և ամփոփագիր

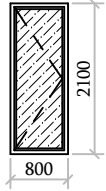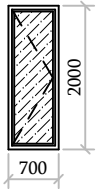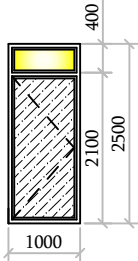Հ/Հ	Էսքիզ	Քանակ	Բացվող մաս				Չբացվող մաս				Ծանոթություն	
			հատ	a(մ)	h(մ)	Մակերես		a(մ)	h(մ)	Մակերես		
						1 էլեմենտի	ընդհ.			1 էլեմենտի		ընդհ.
						մ ²	մ ²			մ ²		մ ²
Դ-1		2	0.8	2.1	1.68	3.36	-	-	-	-	Մետաղապլաստե սպիտակ գույն 60մմ հաստությամբ	
Դ-2		1	0.7	2.0	1.4	1.4	-	-	-	-	Մետաղապլաստե սպիտակ գույն 60մմ հաստությամբ	
Դ-3		1	1.0	2.1	2.1	2.1	1.0	0.4	0.4	0.4	Մետաղապլաստե սպիտակ գույն 60մմ հաստությամբ	
Ընդանենք						6.86				0.4	Ընդ. 7.26	

Ծանուցում

Կետագծով նշված փեղկերը բացվող են

 — Խուլ տեղամաս



 — Ապակեպատ տեղամաս

Պատուհանների և դռների տեղադրումից առաջ կատարել ստուգիչ չափումներ:

ՀՀ Տավուշի մարզի Պտղավան համայնքի մանկապարտեզի խոհանոցի և սանհանգույցի վերանորոգում				
Ն.Գ.Ճ.	Ս. Սարիբեկյան		<u>Դռների էսքիզ և ամփոփագիր</u>	Թերթ
Կոնստր.	Ս. Սարիբեկյան			9
Ճարտ.	Տ. Իսկանդարյան			14
Նախագծեց	Վ. Գևորգյան			<< ԻՋՆԱԽ >> ՍՊԸ

Խոհանոցի և սանհանգույցի հատակագիծ

/Էլ. սնուցման սխեմա/ Մ 1:50

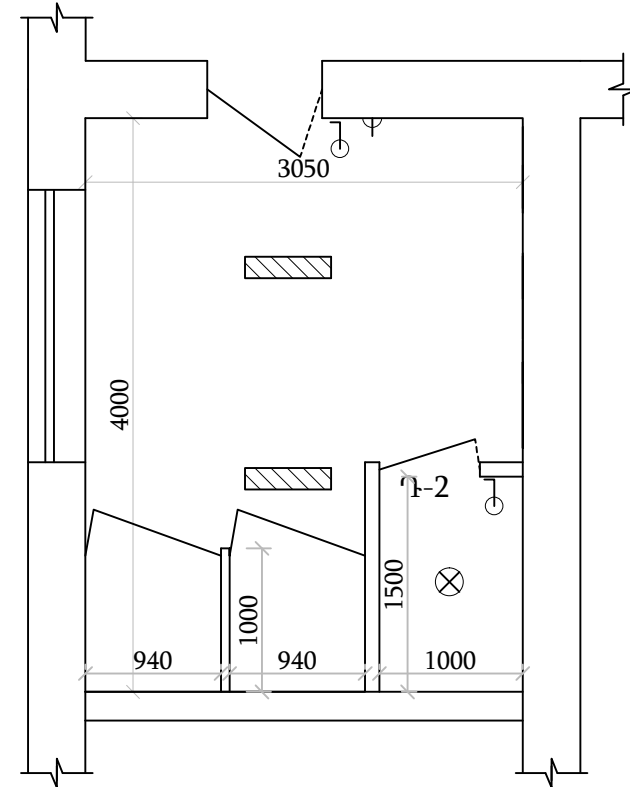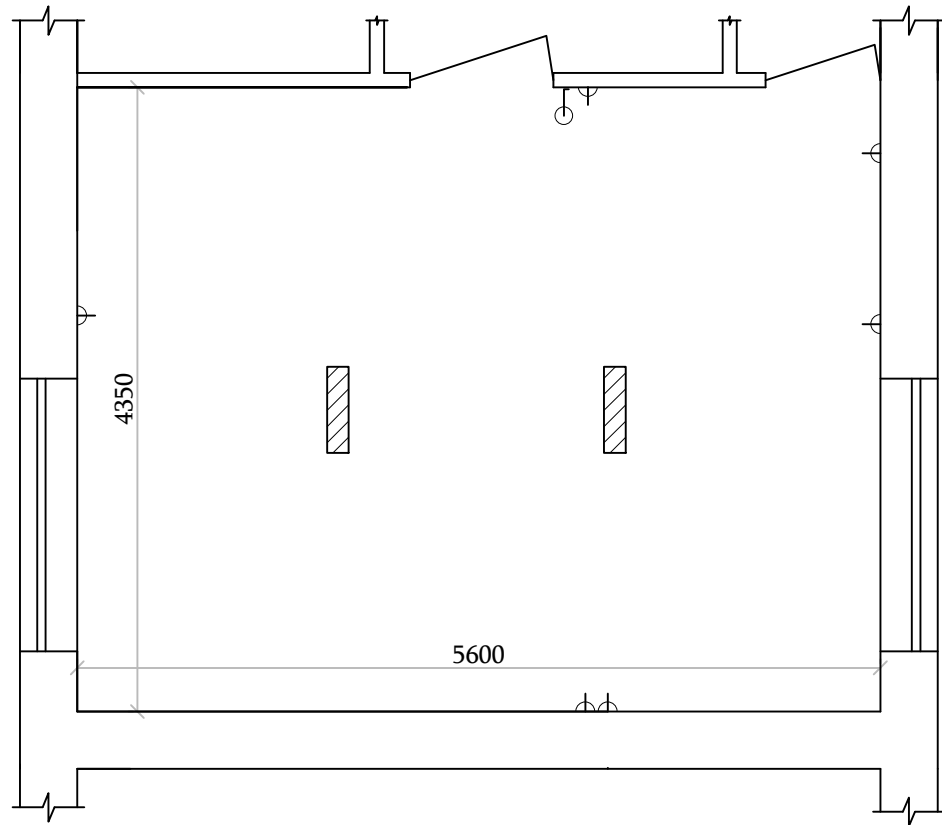


Ծանուցում


1. Լուսատու լյումինիսցենտ լամպերով
2. Կետային լուսատու
3. Մեկստեղնավոր անջատիչ
4. Երկբևեռ վարդակ

ՀՀ Տավուշի մարզի Պողոսյան համայնքի մանկապարտեզի խոհանոցի և սանհանգույցի վերանորոգում					
Ն.Գ.Ճ.	Ս. Սարիբեկյան		Խոհանոցի և սանհանգույցի հատակագիծ /Էլ. սնուցման սխեմա/ Մ 1:50	Թերթ	Թերթեր
Կոնստր.	Ս. Սարիբեկյան			10	14
Ճարտ.	Տ. Իսկանդարյան			« ԻՋՆԱԽ » ՍՊԸ	
Նախագծեց	Վ. Գևորգյան				

Խոհանոցի հատակագիծ /Կոյուղու խողովակաշարի մոնտաժման սխեմա/ Մ1:50

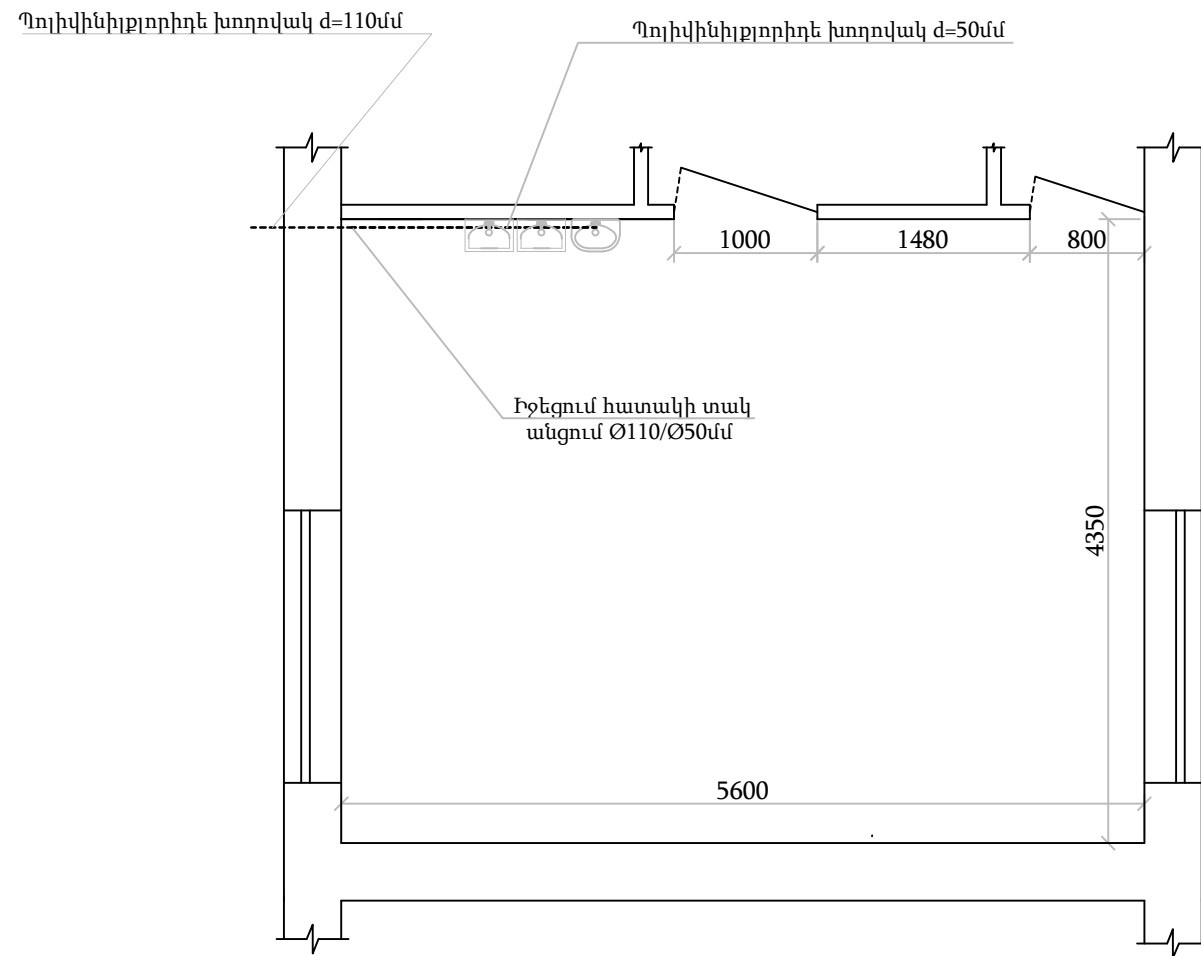


Սանհանգույցի հատակագիծ /Կոյուղու խողովակաշարի մոնտաժման սխեմա/ Մ1:50

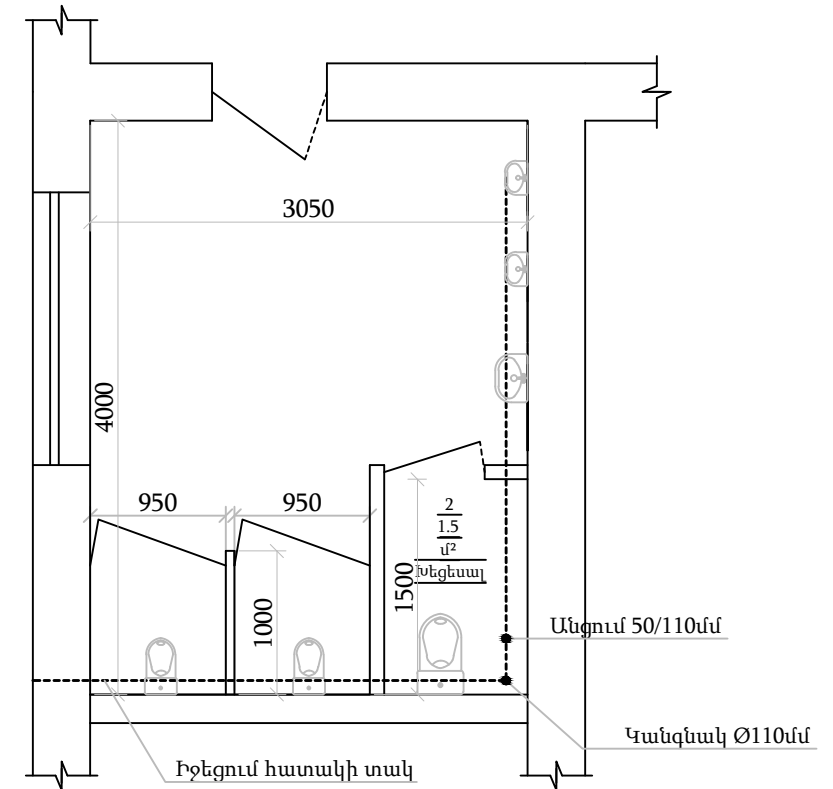

ՀՀ Տավուշի մարզի Պոտրավան համայնքի մանկապարտեզի խոհանոցի և սանհանգույցի վերանորոգում					
Ն.Գ.Ճ.	Ս. Սարիբեկյան		Խոհանոցի և սանհանգույցի հատակագիծ /Կոյուղու խողովակաշարի մոնտաժման սխեմա/ Մ1:50	Թերթ	Թերթեր
Կոնստր.	Ս. Սարիբեկյան			11	14
Ճարտ.	Տ. Իսկանդարյան			« ԻՋՆԱԽ » ՍՊԸ	
Նախագծեց	Վ. Գևորգյան				


Արտաքին կոյուղու հատակագիծ
/կոյուղու խողովակաշարի մոնտաժման սխեմա/ Մ1:100

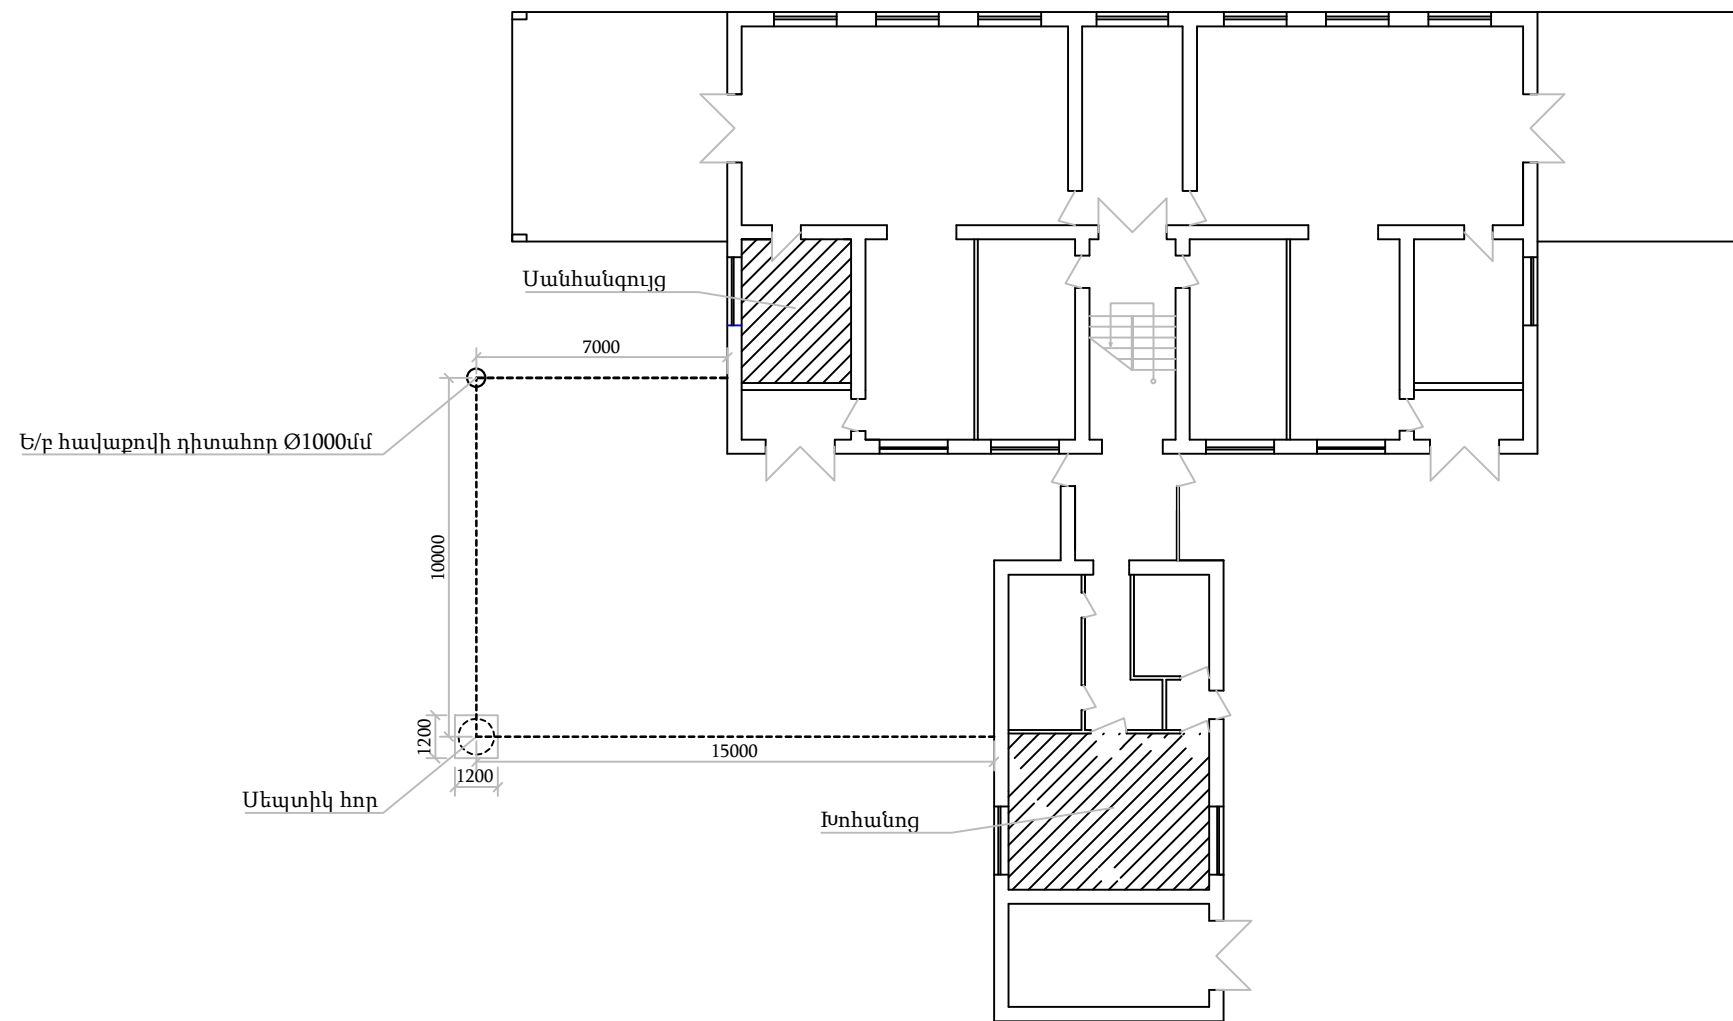

ՀՀ Տավուշի մարզի Պտղավան համայնքի մանկապարտեզի խոհանոցի և սանհանգույցի վերանորոգում					
Ն.Գ.Ճ.	Ս. Սարիբեկյան		Արտաքին կոյուղու հատակագիծ /կոյուղու խողովակաշարի մոնտաժման սխեմա/ Մ1:100	Թերթ	Թերթեր
Կոնստր.	Ս. Սարիբեկյան			12	14
Ճարտ.	Տ. Իսկանդարյան			<< ԻՋՆԱԽ >> ՍՊԸ	
Նախագծեց	Վ. Գևորգյան				

Առաջին հարկի հատակագիծ

/ջրամատակարարման խողովակաշարի մոնտաժման սխեմա/ Մ1:200

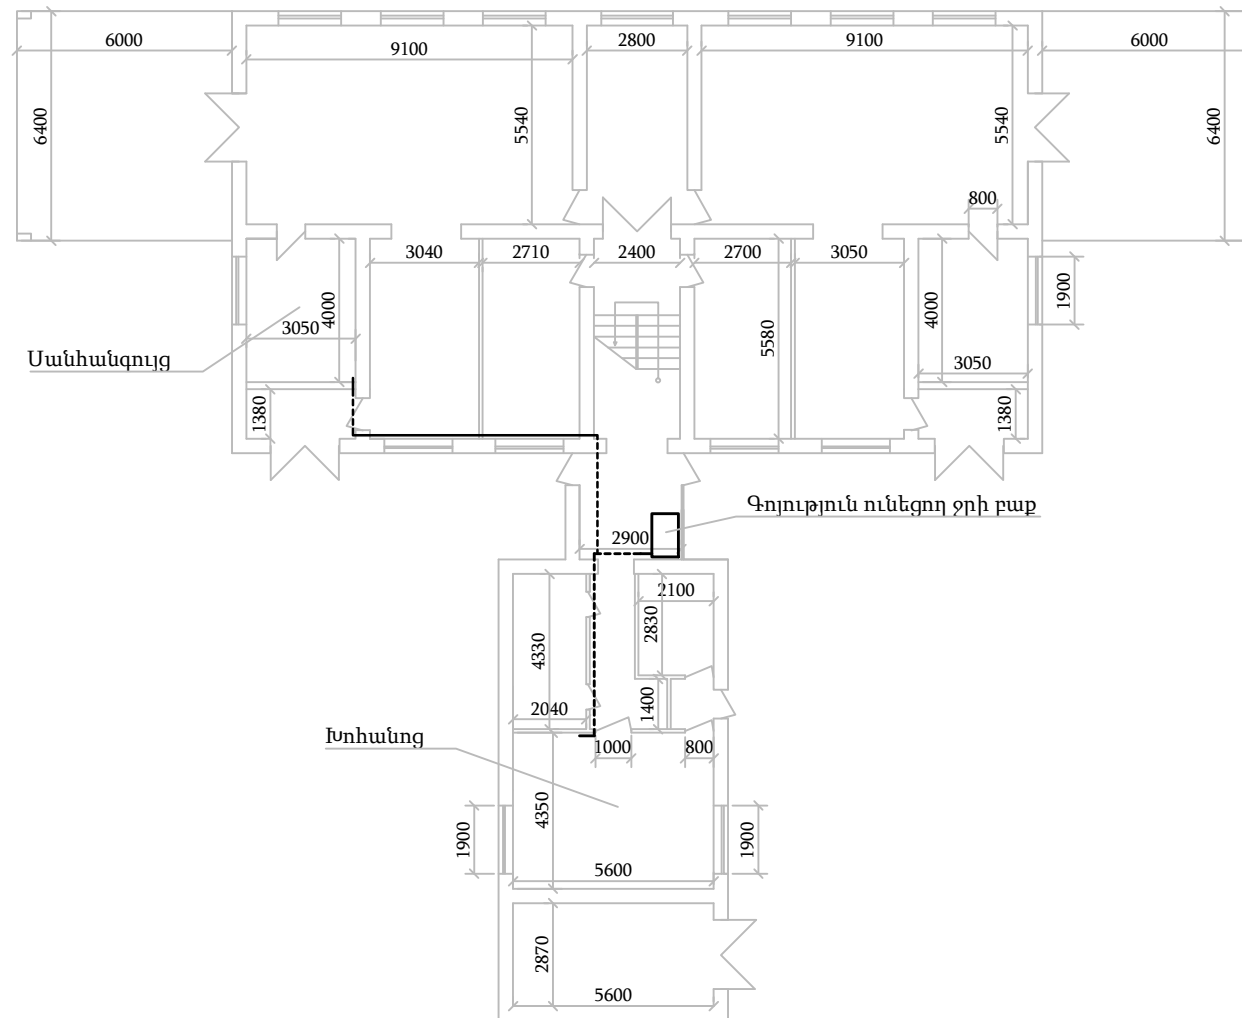

Ծանուցում

1. ——— Մնուցող խողովակ
2. - - - - - Խողովակաշարը անցնում է հատակի տակով

ՀՀ Տավուշի մարզի Պոտղական համայնքի մանկապարտեզի խոհանոցի և սանհանգույցի վերանորոգում					
Ն.Գ.Ճ.	Ս. Սարիբեկյան		Առաջին հարկի հատակագիծ /ջրամատակարարման խողովակաշարի մոնտաժման սխեմա/ Մ1:200	Թերթ	Թերթեր
Կոնստր.	Ս. Սարիբեկյան			13	14
Ճարտ.	Տ. Իսկանդարյան			<< ԻՋՆԱԽ >> ՍՊԸ	
Նախագծեց	Վ. Գևորգյան				