




5 - 5 - ՍԱ - 4, ՍԱ - 5, ՀՈՒ - 4

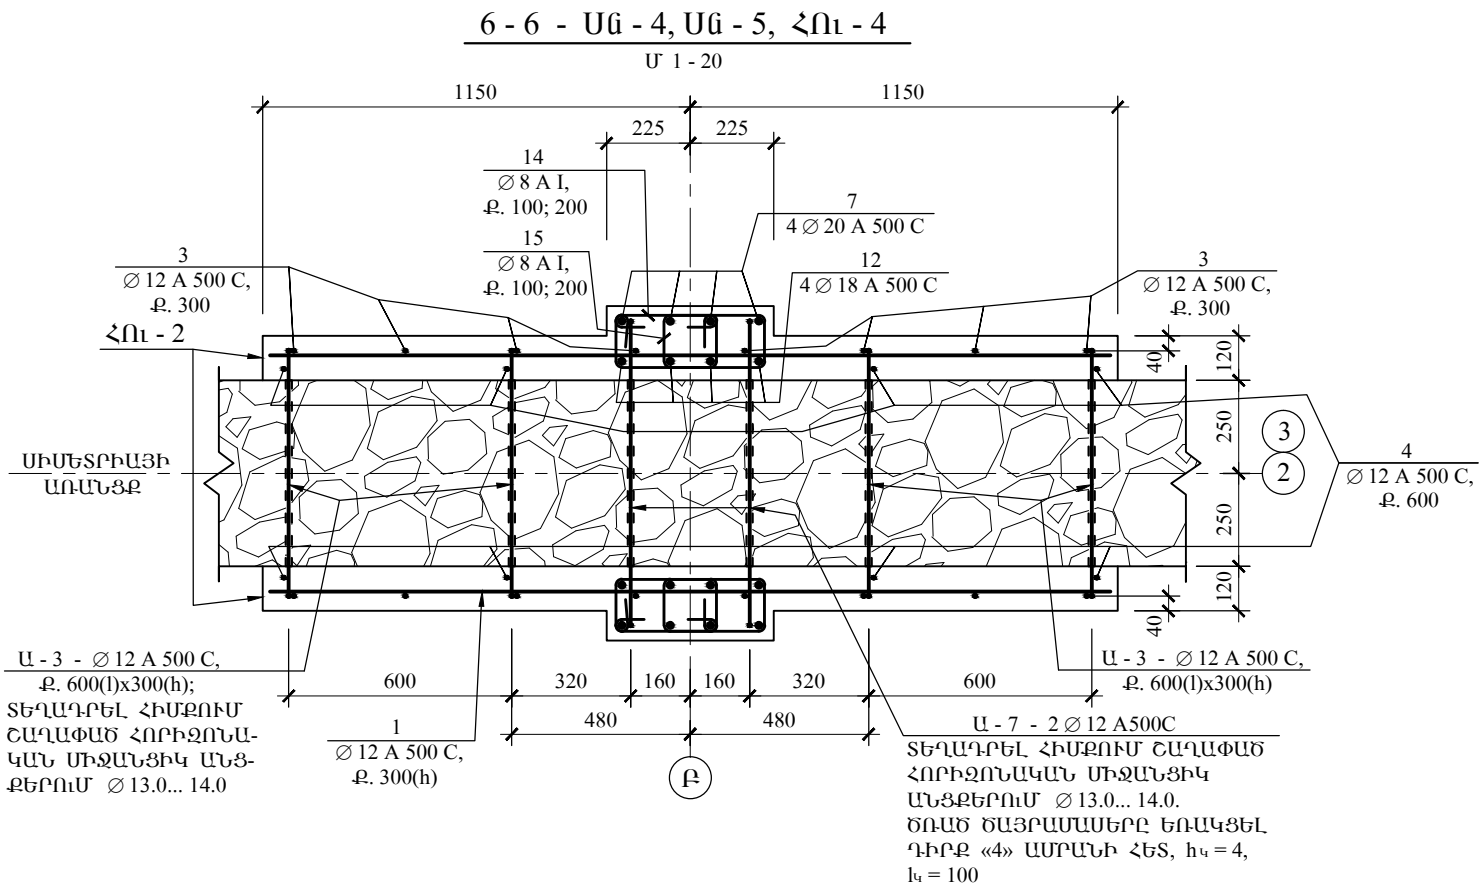

Մ 1 - 20

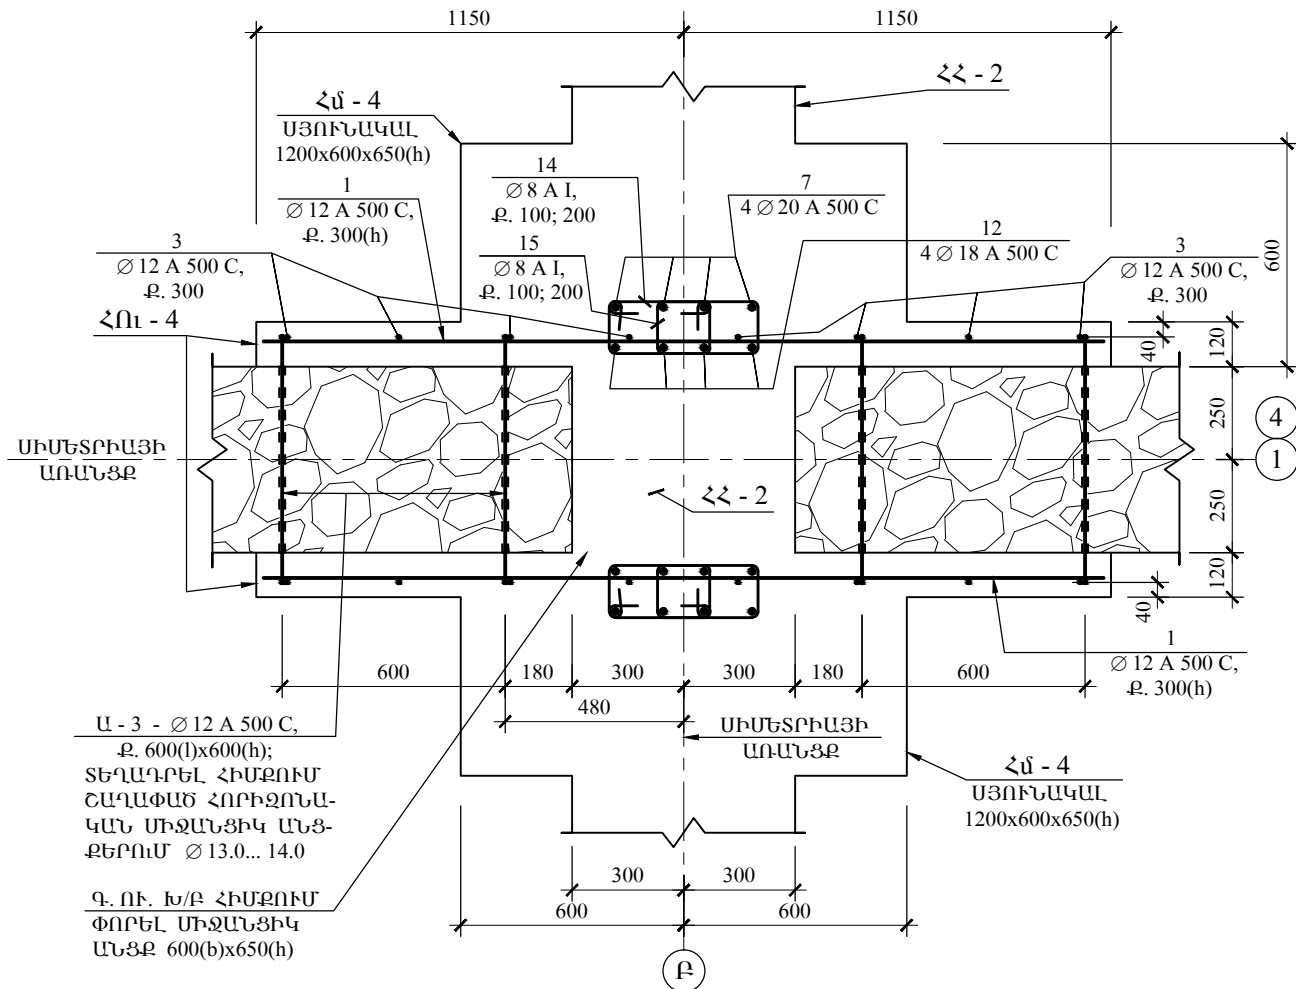

7 - 7 - ՍԱ - 4, ՇԱ - 6

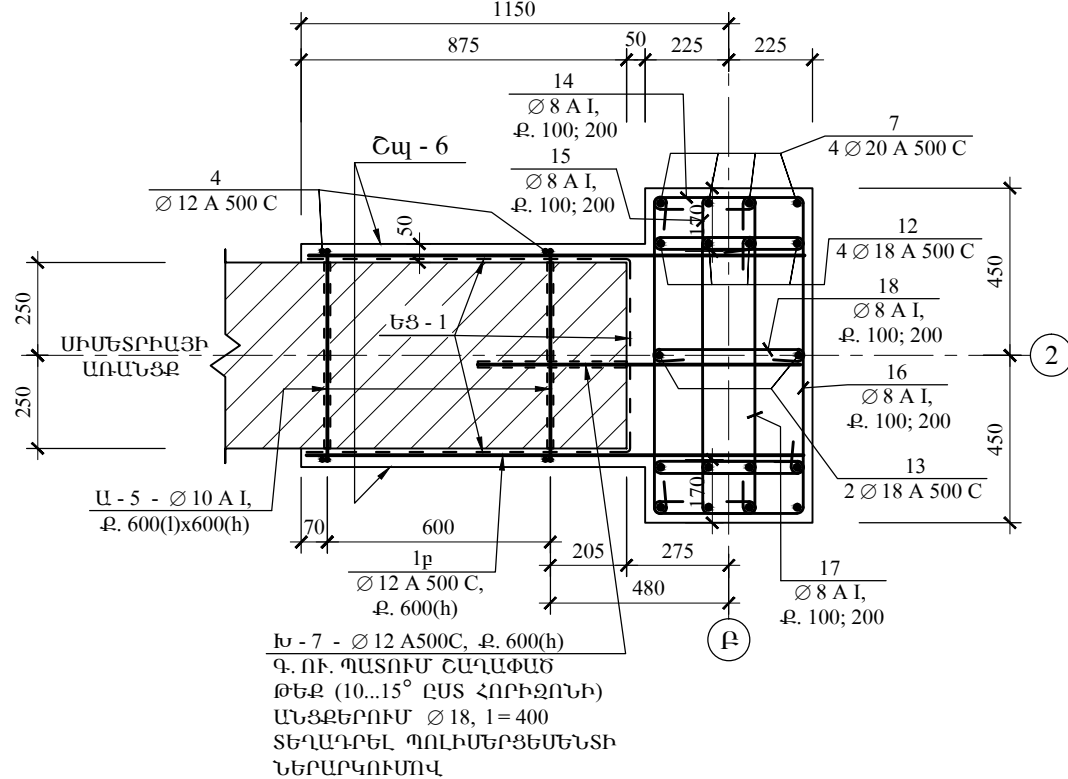Մ 1 - 20



	ՎԱՅՈՑ ԶՈՐԻ ՄԱՐԶԻ ԶԱՌԻԹԱՓ ԳՅՈՒՂԻ ՄԱՆԿԱՊԱՐՏՇԱԻ ՈՒԺԵՎԱՑՈՒՄ, ՀԻՄՆԱՆՈՐՈԳՈՒՄ						
	ՏՆՕՐԵՆ	Ո. ՄԱՆԱՍՅԱՆ		ԿՈՆՍՏՐՈՒԿՑԻԱՆԵՐ	ՓՈՒԼ	Ա.Ն.	
	Ն.Գ.Կ.	Ս. ԱԹՈՅԱՆ		ՍԱ - 3 ՍՅԱՆ ԵՎ ՇԱՅ - 5Ա ՇԱՊԻԿԻ ԿՏՐՎԱԾՔ 4 - 4, ՍԱ - 4, ՍԱ - 5 ՍՅՈՒՆԵՐԻ ԵՎ ՀՈՒ - 4 ՇԱՊԻԿԻ ԿՏՐՎԱԾՔՆԵՐ 5 - 5, 6 - 6, ՍԱ - 3 ՍՅԱՆ ԵՎ ՇԱՅ - 6 ՇԱՊԻԿԻ ԿՏՐՎԱԾՔ 7 - 7	ԹՎԱԿԱՆ	2015	
					ԹԵՐԹԵՐ		
«ԳԼՈՍՄԱ» ԱԿ					ԹԵՐԹ	ՇԿ - 19	