

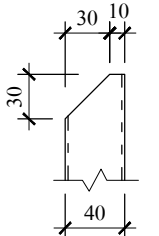




U 1- 20

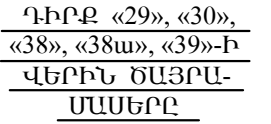


U 1-20

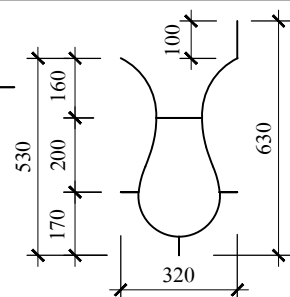

U 1 - 5

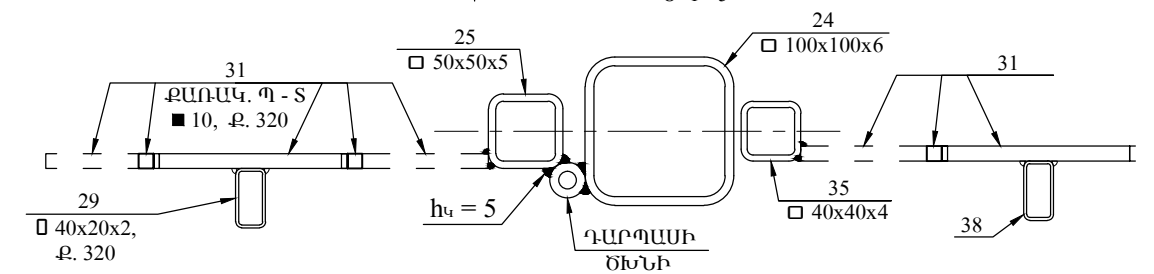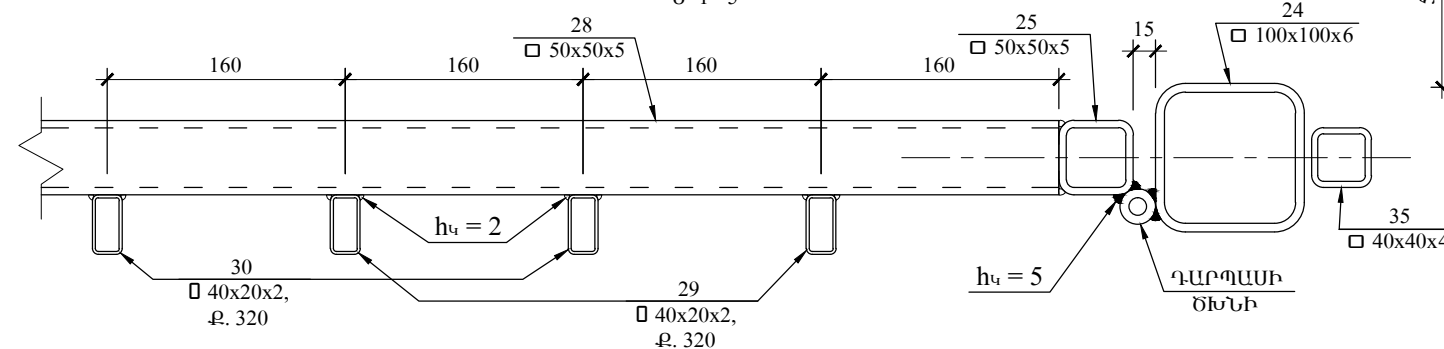

	ՎԱՅՈՅ ԶՈՐԻ ՄԱՐԶԻ ԶԱՌԻԹԱԲ ԳՅՈՒՂԻ ՄԱՆԿԱԴԱՐՏԵԶԻ ՈՒԺԵՂԱՅՈՒՄ, ՀԻՄՆԱՆՈՐԳՈՒՄ					
	ՏՆՕՐԵՆ	Ռ. ՄԱՆԱՅԱՆ		ՏԱՐԱԾՔԻ ԶԱՆԿԱԴԱՏՈՒՄ	ՓՈՒԼ	Ա.Ն.
	Ն.Գ.Կ.	Ս. ԱԹՈՅԱՆ		ԴԱՐՊԱՍ ԴՊ - 1, ԴՈՒՌ Դ - 1	ԹՎԱԿԱՆ	2015
					ԹԵՐԹԵՐ	
«ԳԼՈՍՄԱ» ԱԿ					ԹԵՐԹ	ՇԿ - 43