


No 4 ՄԱՍՆԱՇՆՔԻ ԿՏՐՎԱԾՔ Գ - Գ

Մ 1 - 100

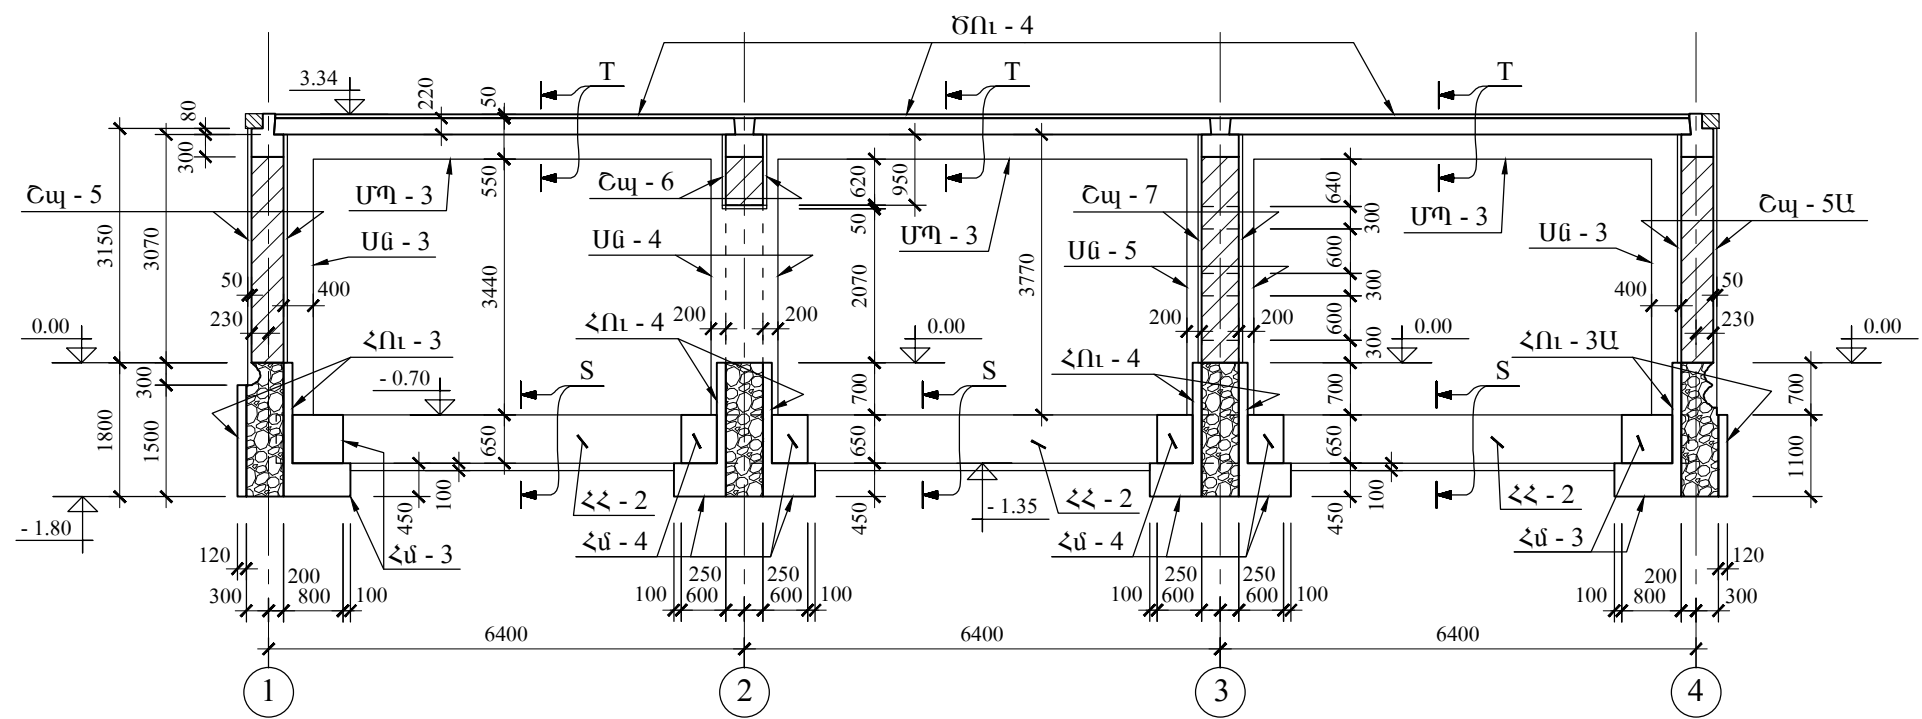

ԾԱՆՈԹ - Ն

1. ԱՌԱՋԻՆ ՀԱՐԿԻ ՀԱՏԱԿԻ ՆԻՇՆ Է +0.15.
2. ՆՈՐ Ե/Ք ՇՐՋԱՆԱԿԻ ԿՈՆՍՏՐՈՒԿՏԻՎ ՏԱՐՐԵՐԻ ԿՏՐՎԱԾՔՆԵՐՆ ՈՒ ՓՈՎԱԾՔՆԵՐԸ, ՆԱԵՎ «Տ», «Դ» ՀԱՆԳՈՒՅՑՆԵՐԸ ՏԵՍ ՇԿ - 16...
...ՇԿ - 20 ԹԵՐԹԵՐԻ ՎՐԱ

| | | | | | |
|-------------|---|-------------|--|------------------------------|--------|
| | ՎԱՅՈՑ ՉՈՐԻ ՄԱՐԶԻ ԶԱՌԻԹՎ ՔՅՈՒՂԻ ՄԱՆԿԱՊԱՐՏԵԶԻ ՈՒԺԵՂԱՑՈՒՄ, ՀԻՄՆԱՆՈՐՈԳՈՒՄ | | | | |
| | ՏՆՕՐԵՆ | Ռ. ՄԱՆԱՍՅԱՆ | | ԿՈՆՍՏՐՈՒԿՏԻՄԵՆ | ՓՈՒԼ |
| | Ն.Գ.Կ. | Ս. ԱԹՈՅԱՆ | | No 4 ՄԱՍՆԱՇՆՔԻ ԿՏՐՎԱԾՔ Գ - Գ | Ա.Ն. |
| | | | | | 2015 |
| «ԳԼՈՍՍԱ» ԱԿ | | | | ԹԵՐԹԵՐ | |
| | | | | ԹԵՐԹ | ՇԿ - 9 |