




ԳՈՒՆԱՅԻՆ ԼՈՒԾՈՒՄՆԵՐ

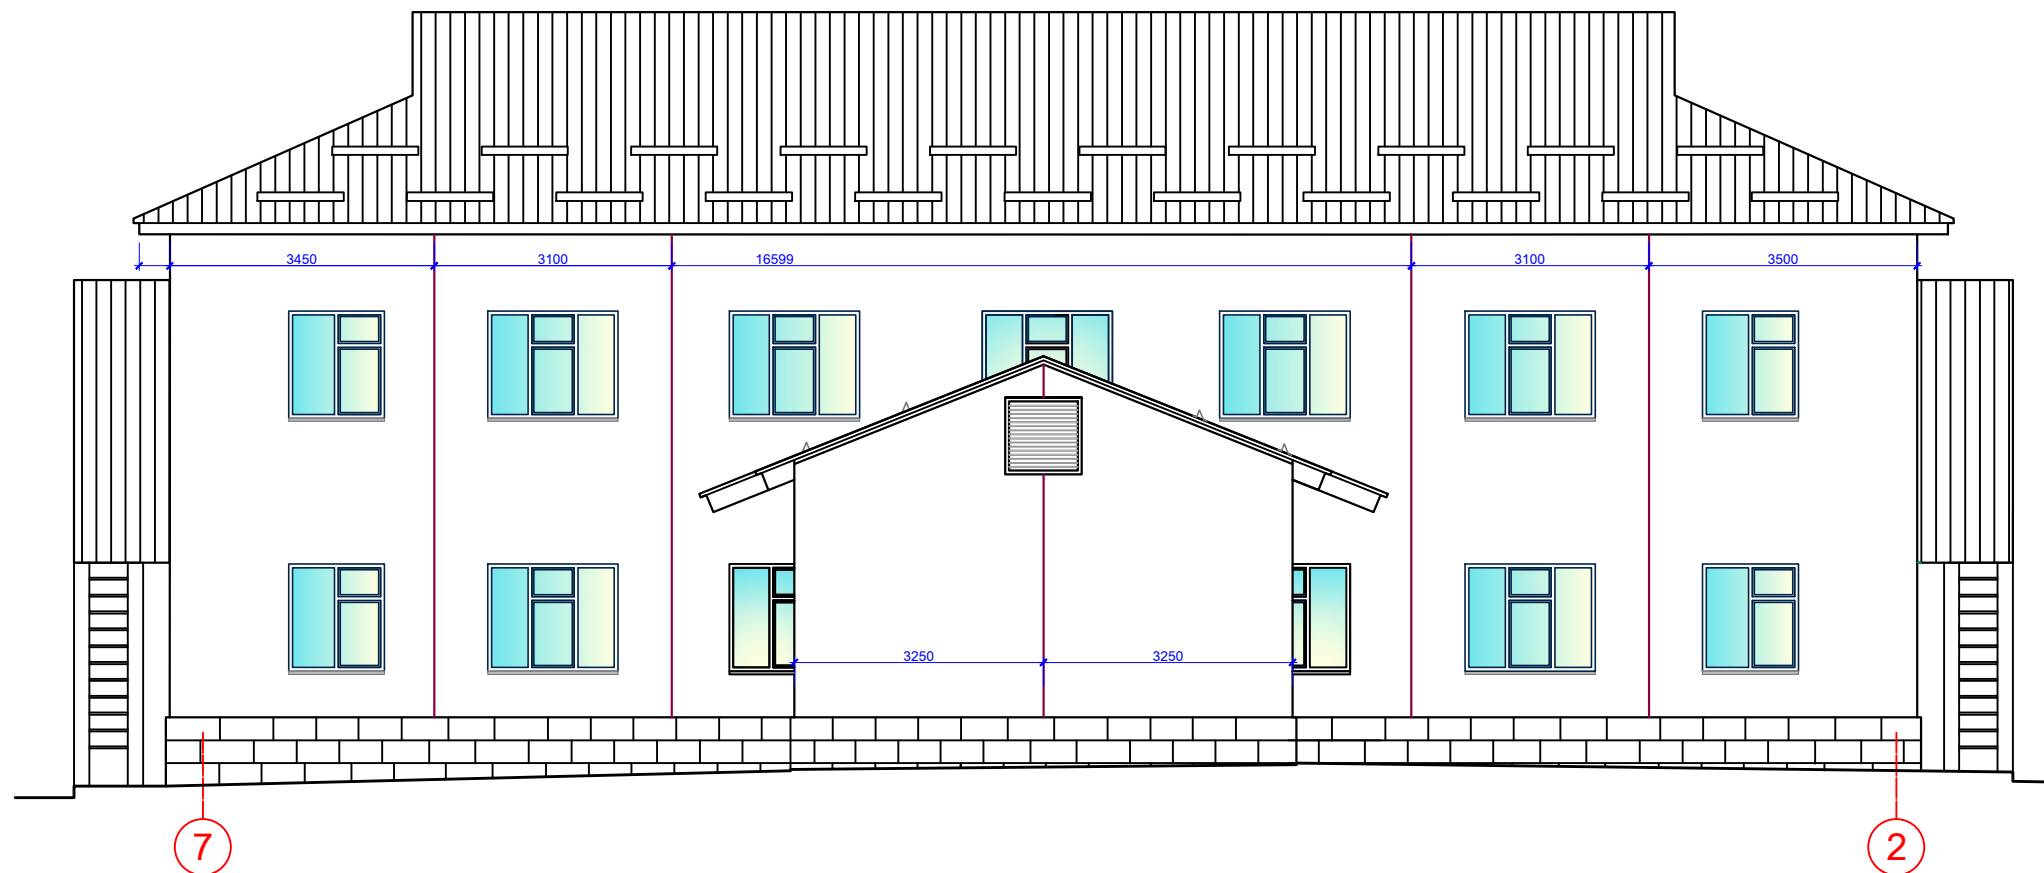

ՉԱՓԱԿԱՊՈՒՄ

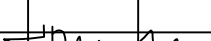

ԾՐԱԳՐԻ ԱՌԱՋԱՂՐԱՆՔ՝ TGQ-01				ԳԵՂԱՐՔՈՒՆԻՔԻ ՄԱՐԶԻ ԾԱԿՔԱՐ ԳՅՈՒՂԻ ՄԱՆԿԱՊԱՐՏԵԶԻ ՎԵՐԱԿԱՌՈՒՑՈՒՄ			
				ՃԱՐՏԱՐԱՊԵՏԱԿԱՆ ԼՈՒԾՈՒՄՆԵՐ	ՓՈՒԼ	ԹԵՐԹ	ԹԵՐԹԵՐ
					ԱՆ	ՃԼ-19	39
ՆԱԽԱԳԾ.	Թ. ՀՄԱՅԱԿՅԱՆ			ՇԵՆՔԻ ՃԱԿԱՏ ԸՍՏ «Ե» ԱՌԱՆՑՔԻ ԳՈՒՆԱՅԻՆ ԼՈՒԾՈՒՄՆԵՐ, ՉԱՓԱԿԱՊՈՒՄ	ԻՆՅԵՆԵՐԻՆԳ ԷՎՐՈՍ ՍՊԸ		ENGINEERING EVROS LLC
ՆԳՃ	Հ. ՂՈՒԿԱՍՅԱՆ						
ՊԱՇՏՈՆ	ԱԶԳԱՆՈՒՆ						