ՑԱՆԿԱՊԱՏԻ «Ա-Բ»
ՀԱՏՎԱԾ

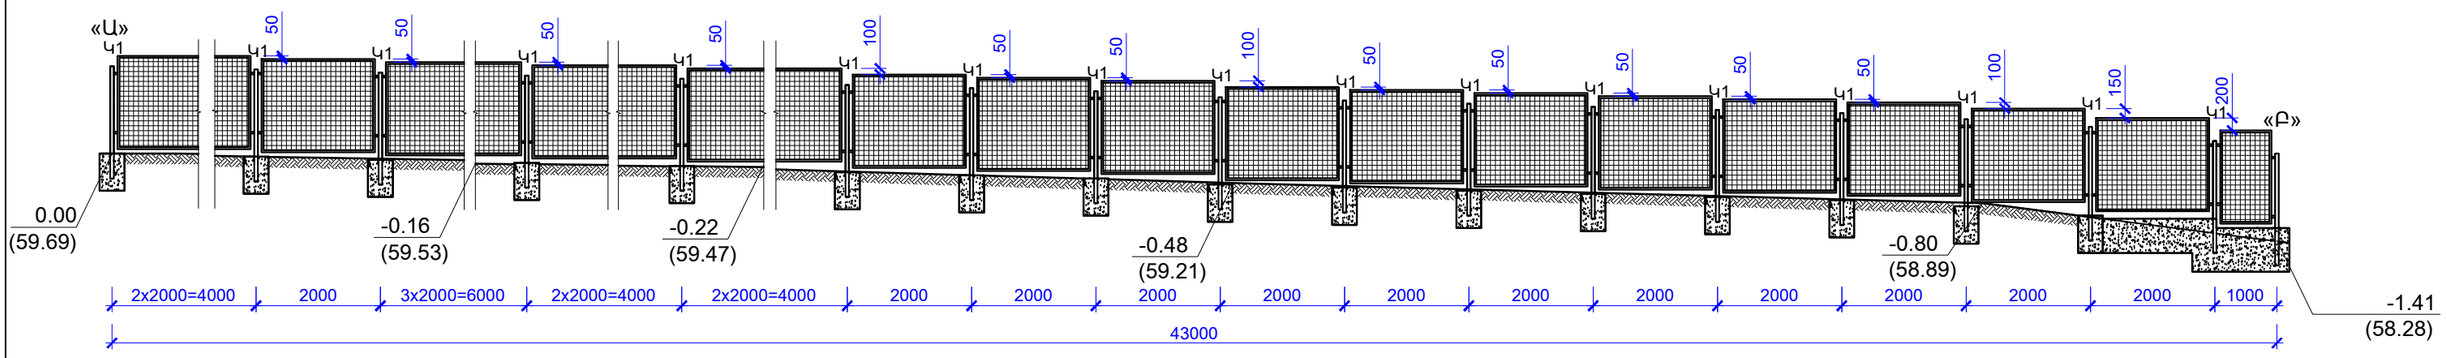

ՑԱՆԿԱՊԱՏԻ «Բ-Գ»
ՀԱՏՎԱԾ

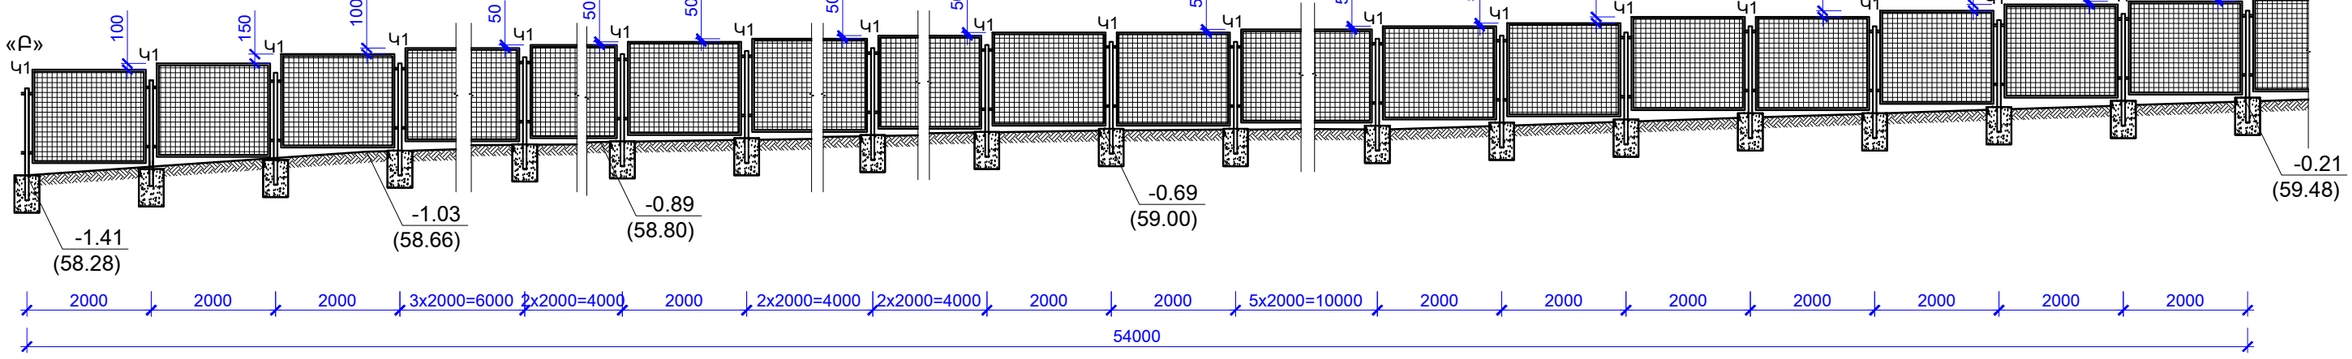

ՑԱՆԿԱՊԱՏԻ «Գ-Դ»
ՀԱՏՎԱԾ

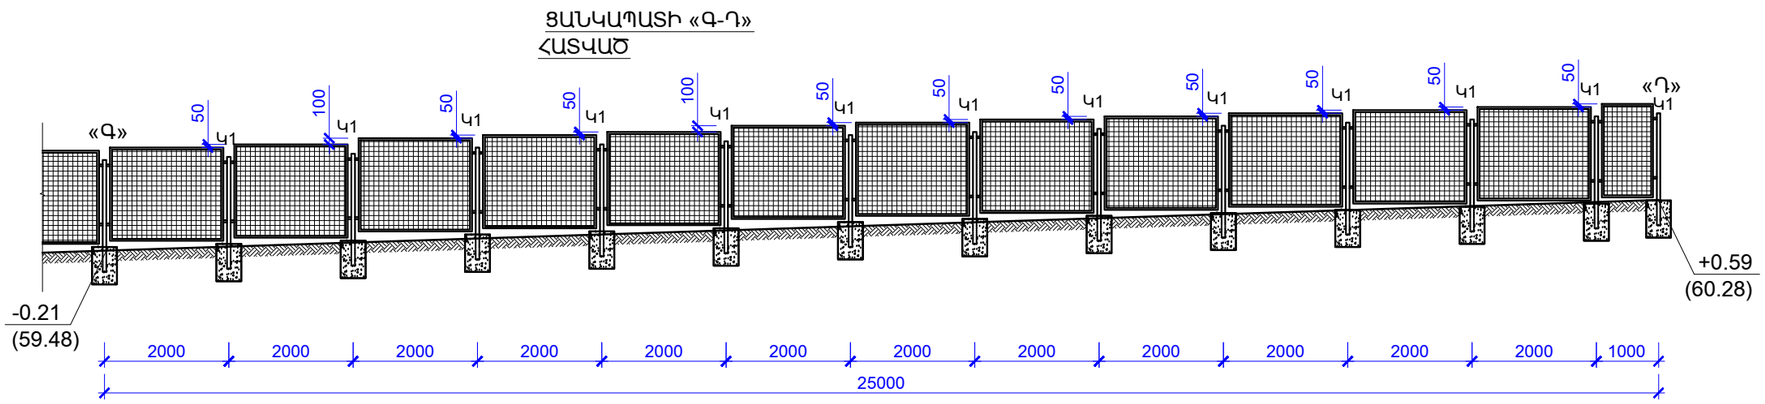

ԾԱՆՈԹՈՒԹՅՈՒՆ

1. ՑԱՆԿԱՊԱՏԻ ՀԱՏՎԱԾՆԵՐԸ ՏԵ՛Ս ԳՀ-4
2. ՑԱՆԿԱՊԱՏԻ ՀԱՏՎԱԾԻ ՏԱՐՐԵՐԸ ԵՎ ՄԱՍՆԱԳՐԵՐԸ, ԱՇԽԱՏԱՆՔԱՅԻՆ ԾԱՎԱԼՆԵՐԸ ՏԵ՛Ս ԱՇ-33

ԾՐԱԳՐԻ ԱՌԱՋԱԴՐԱՆՔ՝ TGQ-01				ԳԵՂԱՐՔՈՒՆԻՔԻ ՄԱՐԶԻ ԾԱԿՔԱՐ ՀԱՄԱՅՆՔԻ ՄԱՆԿԱՊԱՐՏԵԶԻ ՈՒԺԵՂԱՑՈՒՄ, ՀԻՄՆԱՆՈՐՈԳՈՒՄ			
				ՃԱՐՏԱՐԱՊԵՏԱԿԱՆ ԼՈՒԾՈՒՄՆԵՐ	ՓՈՒԼ	ԹԵՐԹ	ԹԵՐԹԵՐ
					ԱՆ	ՃԼ-36	39
ՆԱԽԱԳԾ.	Տ. ԱՂԱՍԱՐՅԱՆ						
ՆԱԽԱԳԾ.	Թ. ՀՄԱՅԱԿՅԱՆ						
ՆԳԱ	Հ. ՂՈՒԿԱՍՅԱՆ			ՑԱՆԿԱՊԱՏԻ ՀԱՏՎԱԾՆԵՐ «Ա-Բ», «Բ-Գ», «Գ-Դ», Մ1:100			
ՊԱՇՏՈՆ	ԱԶԳԱՆՈՒՆ	ՍՏՈՐԱԳՐ.			ԻՆԺԻՆԵՐԻՆԳ ԵՎՐՈՍ ՍՊԸ ENGINEERING EVROS LLC		