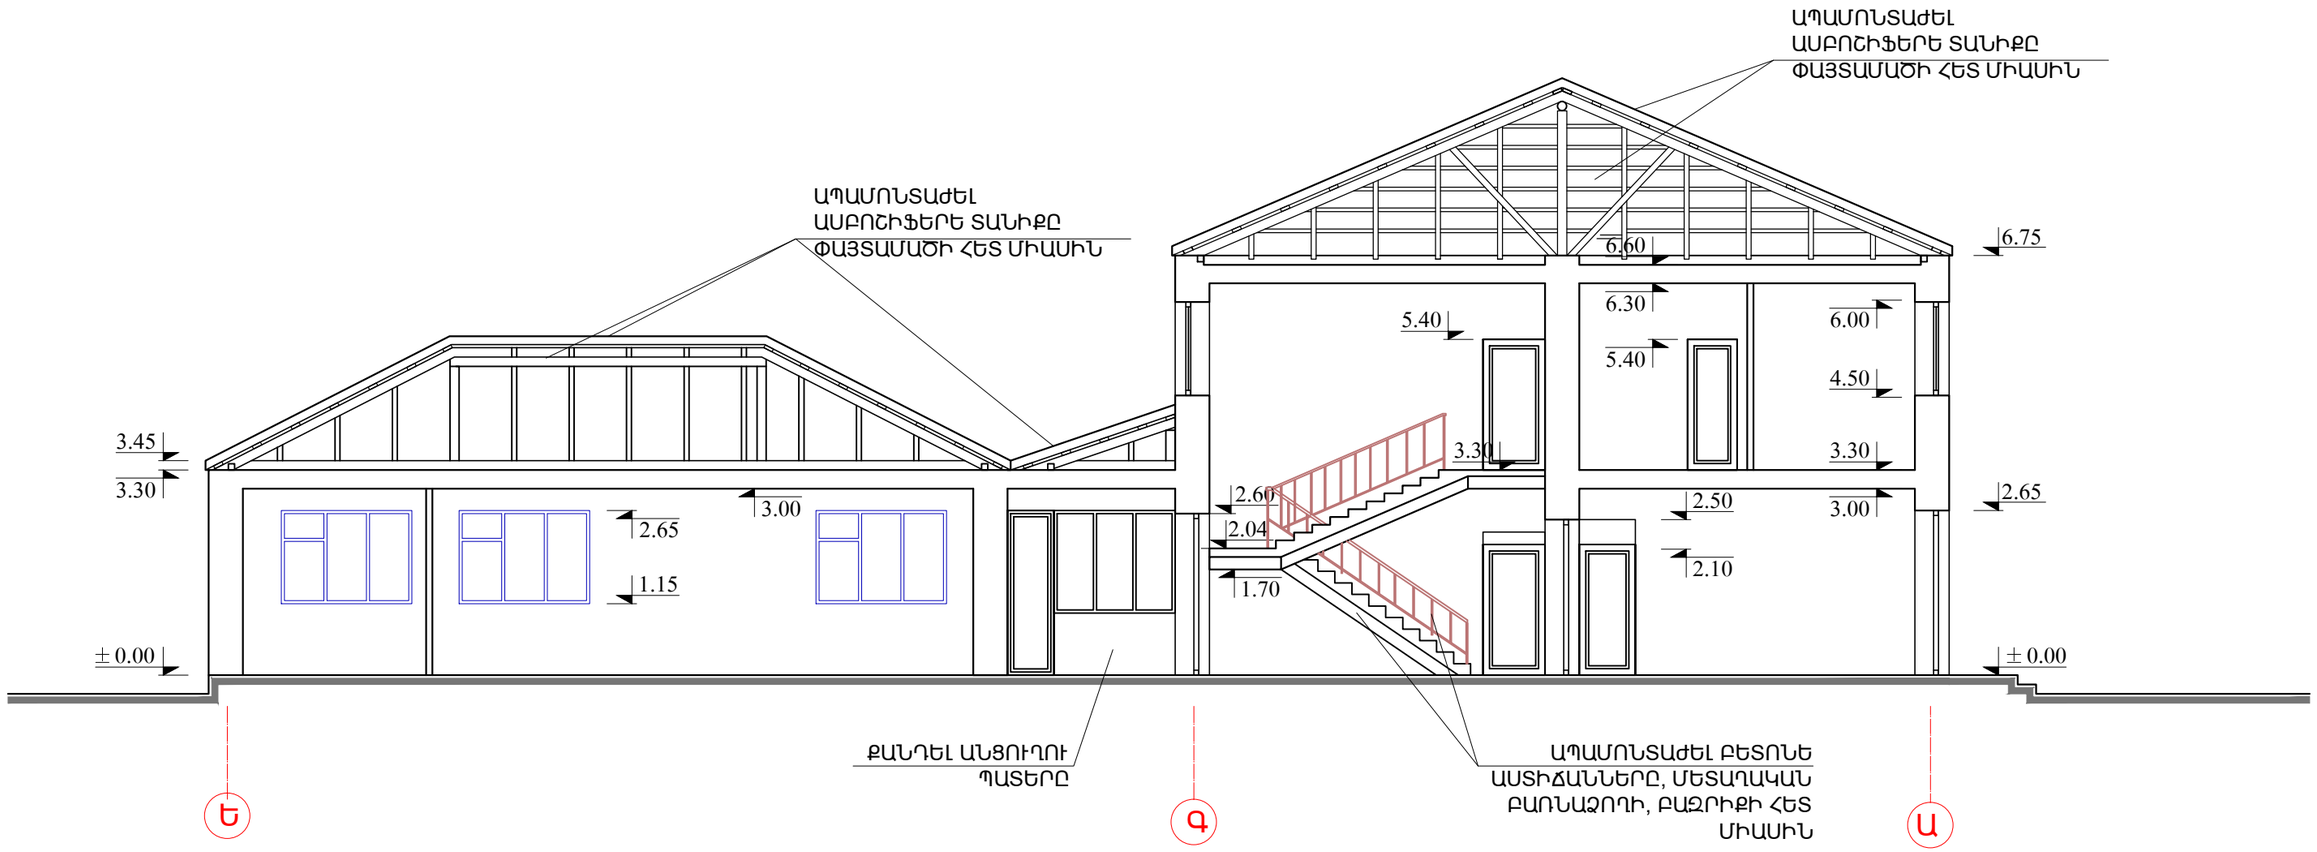

ԾԱՆՈԹՈՒԹՅՈՒՆ

1. ± 0.00 ՀԱՐԱԲԵՐԱԿԱՆ ՆԻՇՆ ԸՆԴՈՒՆՎԱԾ է ԱՌԱՋԻՆ ՀԱՐԿԻ ՀԱՏԱԿԻ ՄԱԿԱՐԴԱԿԸ ԵՎ ՀԱՄԱՊԱՏԱՍԽԱՆՈՒՄ է 1960.40 ԲԱՑԱՐՁԱԿ ՆԻՇԻՆ:
2. ՔԱՆԴԵԼ ԵՐԿՈՒ ԲԱՑ ՊԱՏՇԳԱՄԲՆԵՐԸ ԵՎ «Գ-Դ», «4-5» ԱՆՑՈՒՂՈՒ ՊԱՏԵՐԸ «4-5» ԱՌԱՆՑՔՆԵՐՈՎ:
3. ԱՊԱՄՈՆՏԱԺԵԼ ԲՈԼՈՐ ՓԱՅՏԵ ԴՌՆԵՐԸ, ՊԱՏՈՒՀԱՆՆԵՐԸ:
4. ՔԱՆԴԵԼ ԲՈԼՈՐ ՄԻՁՆՈՐՄՆԵՐԸ (100մմ և 200մմ) ԵՎ ՀԱՏԱԿՆԵՐԻ ԾԱԾԿՈՒՅԹԸ:
5. ՔԱՆԴԵԼ ՏԱՆԻՔՆ ՈՒ ՓԱՅՏԱՄԱԾԸ:
6. ՔԱՆԴՄԱՆ ԱՇԽԱՏԱՆՔՆԵՐԻ ԾԱՎԱԼՆԵՐԸ ՏԵ՛Ս ՃԼ-10

ԾՐԱԳՐԻ ԱՌԱՋԱԴՐԱՆՔ՝ TGQ-01				ԳԵՂԱՐՔՈՒՆԻՔԻ ՄԱՐԶԻ ԾԱԿՔԱՐ ԳՅՈՒՂԻ ՄԱՆԿԱՊԱՐՏԵԶԻ ՎԵՐԱԿԱՌՈՒՑՈՒՄ			
				ՃԱՐՏԱՐԱՊԵՏԱԿԱՆ ԼՈՒԾՈՒՄՆԵՐ	ՓՈՒԼ	ԹԵՐԹ	ԹԵՐԹԵՐ
					ԱՆ	ՃԼ-5	39
ՆԱԽԱԳԾ.	Տ. ԱՂԱՍԱՐՅԱՆ			ՔԱՆԴՄԱՆ ԱՇԽԱՏԱՆՔՆԵՐ ՇԵՆՔԻ ԿՏՐՎԱԾՔ «1-1»	ԻՆԺԻՆԵՐԻՆԳ ԷՎՐՈՍ ՍՊԸ ENGINEERING EVROS LLC		
ՆԱԽԱԳԾ.	Թ. ՀՄԱՅԱԿՅԱՆ						
ՆԳԾ	Հ. ՂՈՒԿԱՍՅԱՆ						
ՊԱՇՏՈՆ	ԱԶԳԱՆՈՒՆ	ՍՏՈՐԱԳՐ.					