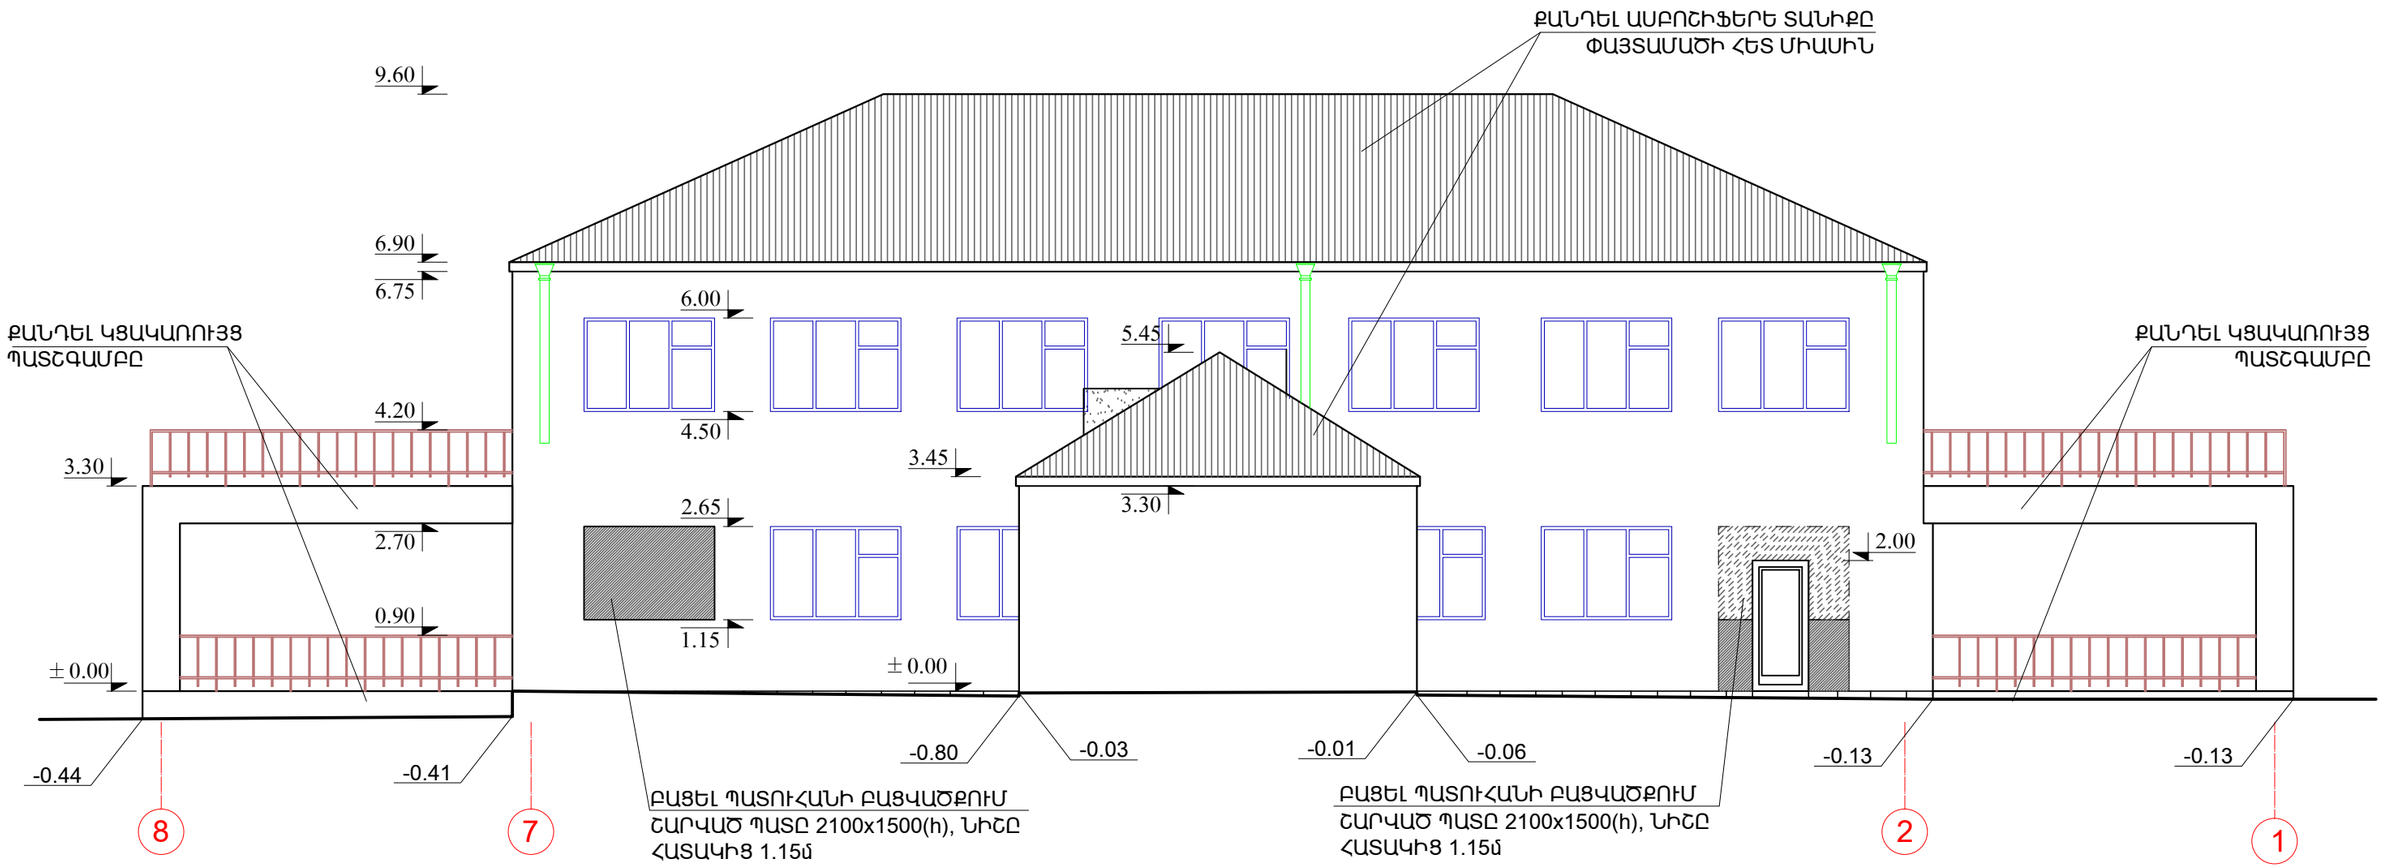

ԾԱՆՈԹՈՒԹՅՈՒՆ

1. ± 0.00 ՀԱՐԱԲԵՐԱԿԱՆ ՆԻՇՆ ԸՆԴՈՒՆՎԱԾ Է ԱՌԱՋԻՆ ՀԱՐԿԻ ՀԱՏԱԿԻ ՄԱԿԱՐԴԱԿԸ ԵՎ ՀԱՄԱՊԱՏԱՍԽԱՆՈՒՄ Է 1960.40 ԲԱՑԱՐՁԱԿ ՆԻՇԻՆ:
2. ՔԱՆԴԵԼ ԵՐԿՈՒ ԲԱՑ ՊԱՏՇԳԱՄԲՆԵՐԸ ԵՎ «Գ-Դ», «4-5» ԱՆՑՈՒՂՈՒ ՊԱՏԵՐԸ «4-5» ԱՌԱՆՑՔՆԵՐՈՎ:
3. ԱՊԱՄՈՆՏԱԺԵԼ ԲՈԼՈՐ ՓԱՅՏԵ ԴՌՆԵՐԸ, ՊԱՏՈՒՀԱՆՆԵՐԸ:
4. ՔԱՆԴԵԼ ՏԱՆԻՔՆ ՈՒ ՓԱՅՏԱՄԱԾԸ:
5. ՔԱՆԴՄԱՆ ԱՇԽԱՏԱՆՔՆԵՐԻ ԾԱՎԱԼՆԵՐԸ ՏԵ՛Ս ՃԼ-10

ԾՐԱԳՐԻ ԱՌԱՋԱԴՐԱՆՔ՝ TGQ-01				ԳԵՂԱՐՔՈՒՆԻՔԻ ՄԱՐԶԻ ԾԱԿՔԱՐ ԳՅՈՒՂԻ ՄԱՆԿԱՊԱՐՏԵԶԻ ՎԵՐԱԿԱՌՈՒՑՈՒՄ			
				ՃԱՐՏԱՐԱՊԵՏԱԿԱՆ ԼՈՒԾՈՒՄՆԵՐ	ՓՈՒԼ	ԹԵՐԹ	ԹԵՐԹԵՐ
					ԱՆ	ՃԼ-7	39
ՆԱԽԱԳԾ.	Տ. ԱՂԱՍԱՐՅԱՆ						
ՆԱԽԱԳԾ.	Թ. ՀՄԱՅԱԿՅԱՆ			ՔԱՆԴՄԱՆ ԱՇԽԱՏԱՆՔՆԵՐ ՇԵՆՔԻ ՃԱԿԱՏ ԸՍՏ «Ե» ԱՌԱՆՑՔԻ	ԻՆԺԻՆԵՐԻՆԳ ԷՎՐՈՍ ՍՊԸ ENGINEERING EVROS LLC		
ՆԳՃ	Հ. ՂՈՒԿԱՍՅԱՆ						
ՊԱՇՏՈՆ	ԱԶԳԱՆՈՒՆ	ՍՏՈՐԱԳՐ.					