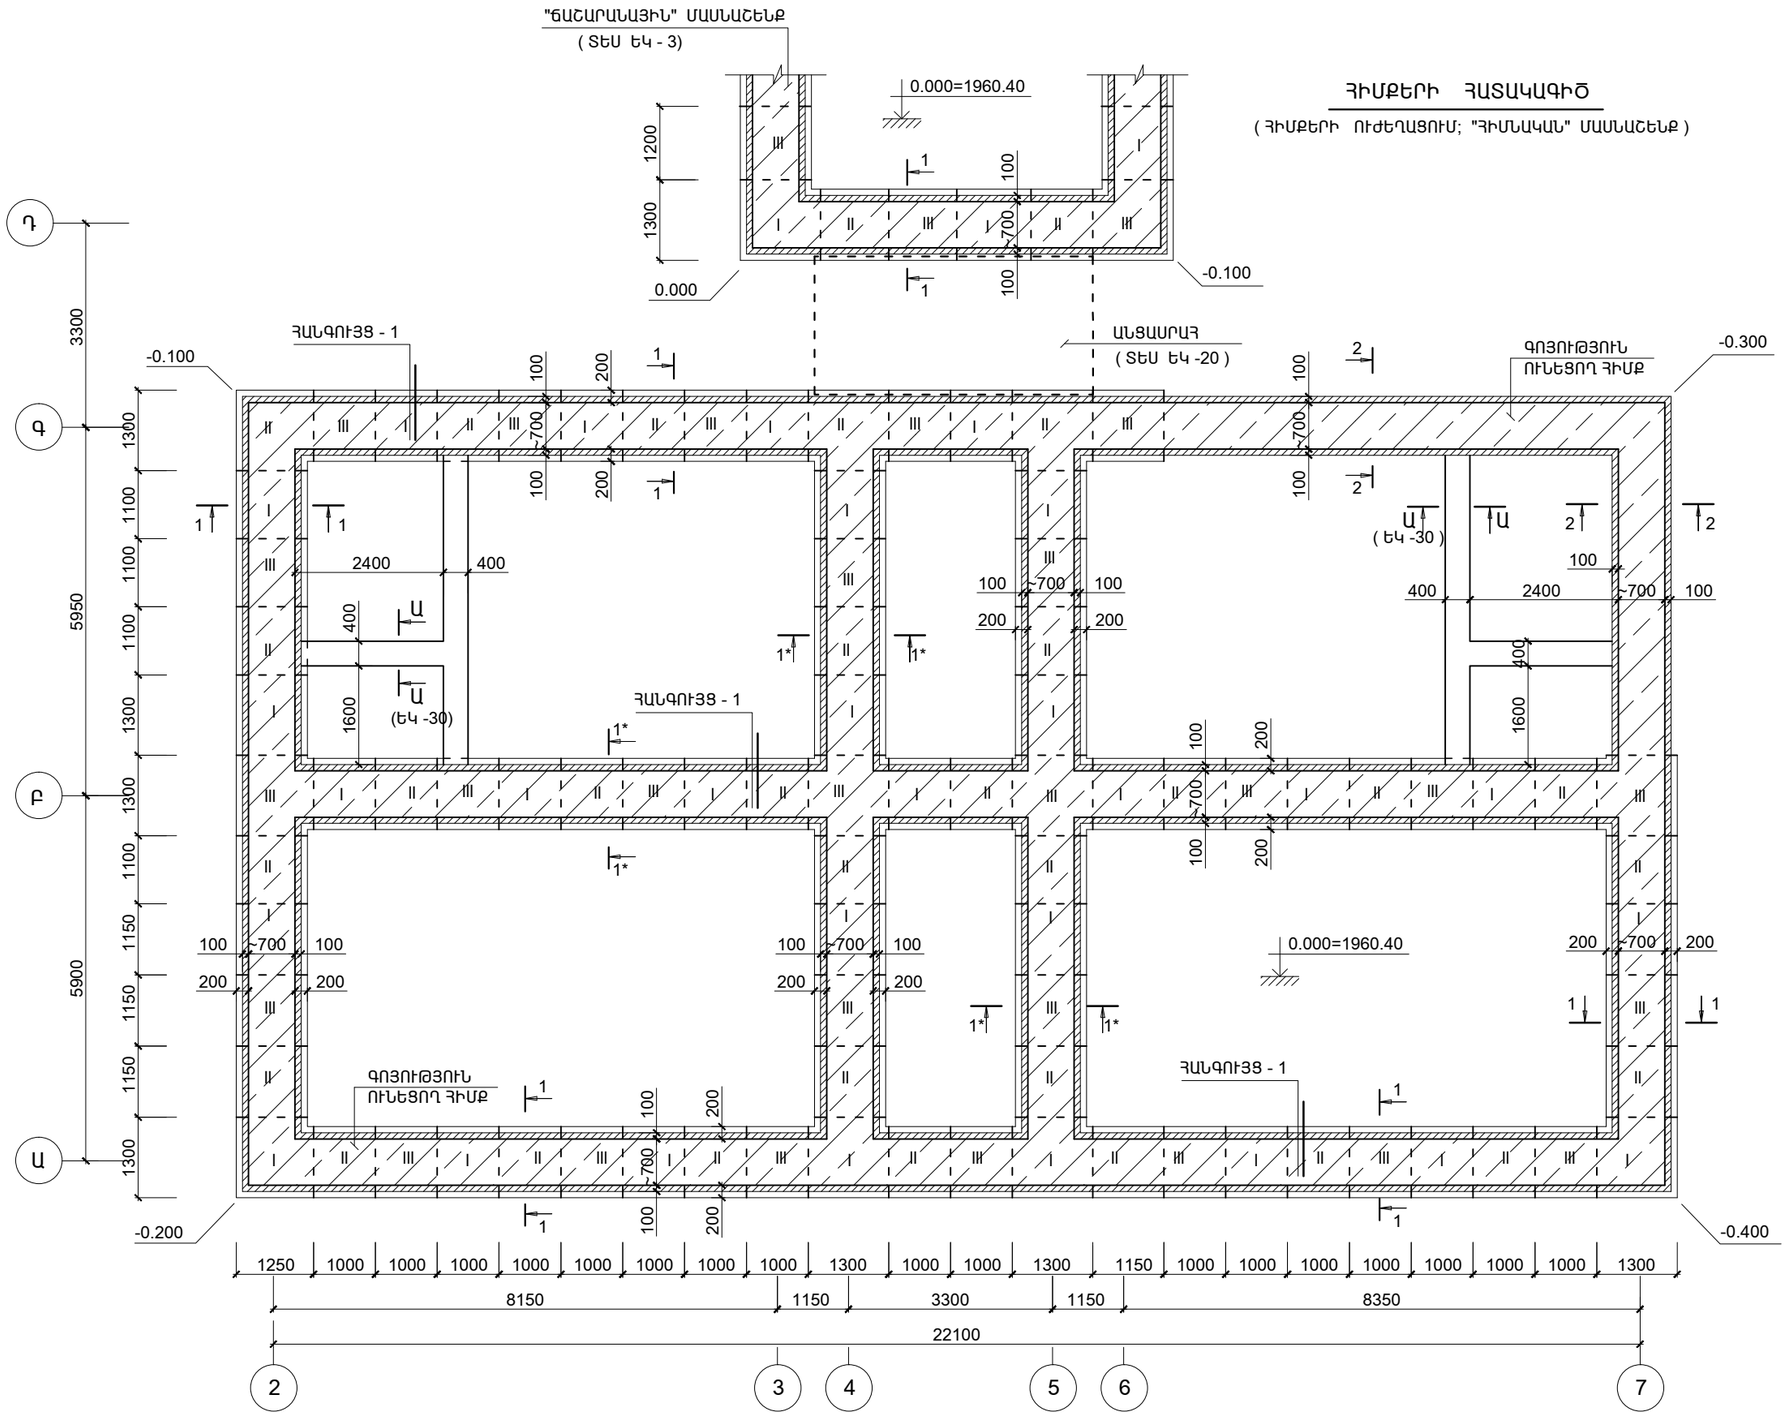

1. ՄԻՋՆՈՐՄՆԵՐԻ ՏԱԿ ՀԻՄՔԵՐԻ ՏԵՂԱԲԱՇԽՈՒՄԸ (ԿՏՐՎԱԾՔ Ա-Ա) ՃՇՏԵԼ ՃԱՐՏԱՐԱՊԵՏԱԿԱՆ ԳԾԱԳՐԵՐԻ ՀԵՏ:
2. ՍՈՒՅՆ ԹԵՐԹԸ ՆԱՅԵԼ ԹԵՐԹ ԵԿ-3; 4; 30 ՀԵՏ ՀԱՄԱՏԵՂ:

ԾՐԱԳՐԻ ԱՌԱՋԱԴՐԱՆՔ՝ TGQ-01				ԳԵՂԱՐՔՈՒՆԻՔԻ ՄԱՐԶԻ ԾԱԿՔԱՐ ԳՅՈՒՂԻ ՄԱՆԿԱՊԱՐՏԵԶԻ ՎԵՐԱԿԱՆՈՒՑՈՒՄ		
				ԿՈՆՍՏՐՈՒԿՏՈՐԱԿԱՆ ՄԱՍ	ՓՈՒԼ	ԹԵՐԹ	ԹԵՐԹԵՐ
					ԱՆ	ԵԿ-2	33
ՆԱԽԱԳԾ.	ԱՂԱՋԱՆՅԱՆ Լ.			ՀԻՄՔԵՐԻ ՀԱՏԱԿԱԳԻԾ (ՀԻՄՔԵՐԻ ՈՒԺԵՂԱՑՈՒՄ; "ՀԻՄՆԱԿԱՆ" ՄԱՍՆԱՇԵՆՔ)	ՃԱՐՏԱՐԱՊԵՏԱԿԱՆ ԵՎՐՈՍ ՍՊԸ ENGINEERING EVROS LLC		
ՊԱՇՏՈՆ	ԱԶԳԱՆՈՒՆ	ՍՏՈՐԱԳՐ.					