ՀՀ Գեղարքունիքի մարզի Ծակքար համայնքի մանկապարտեզ
Մ 1:500

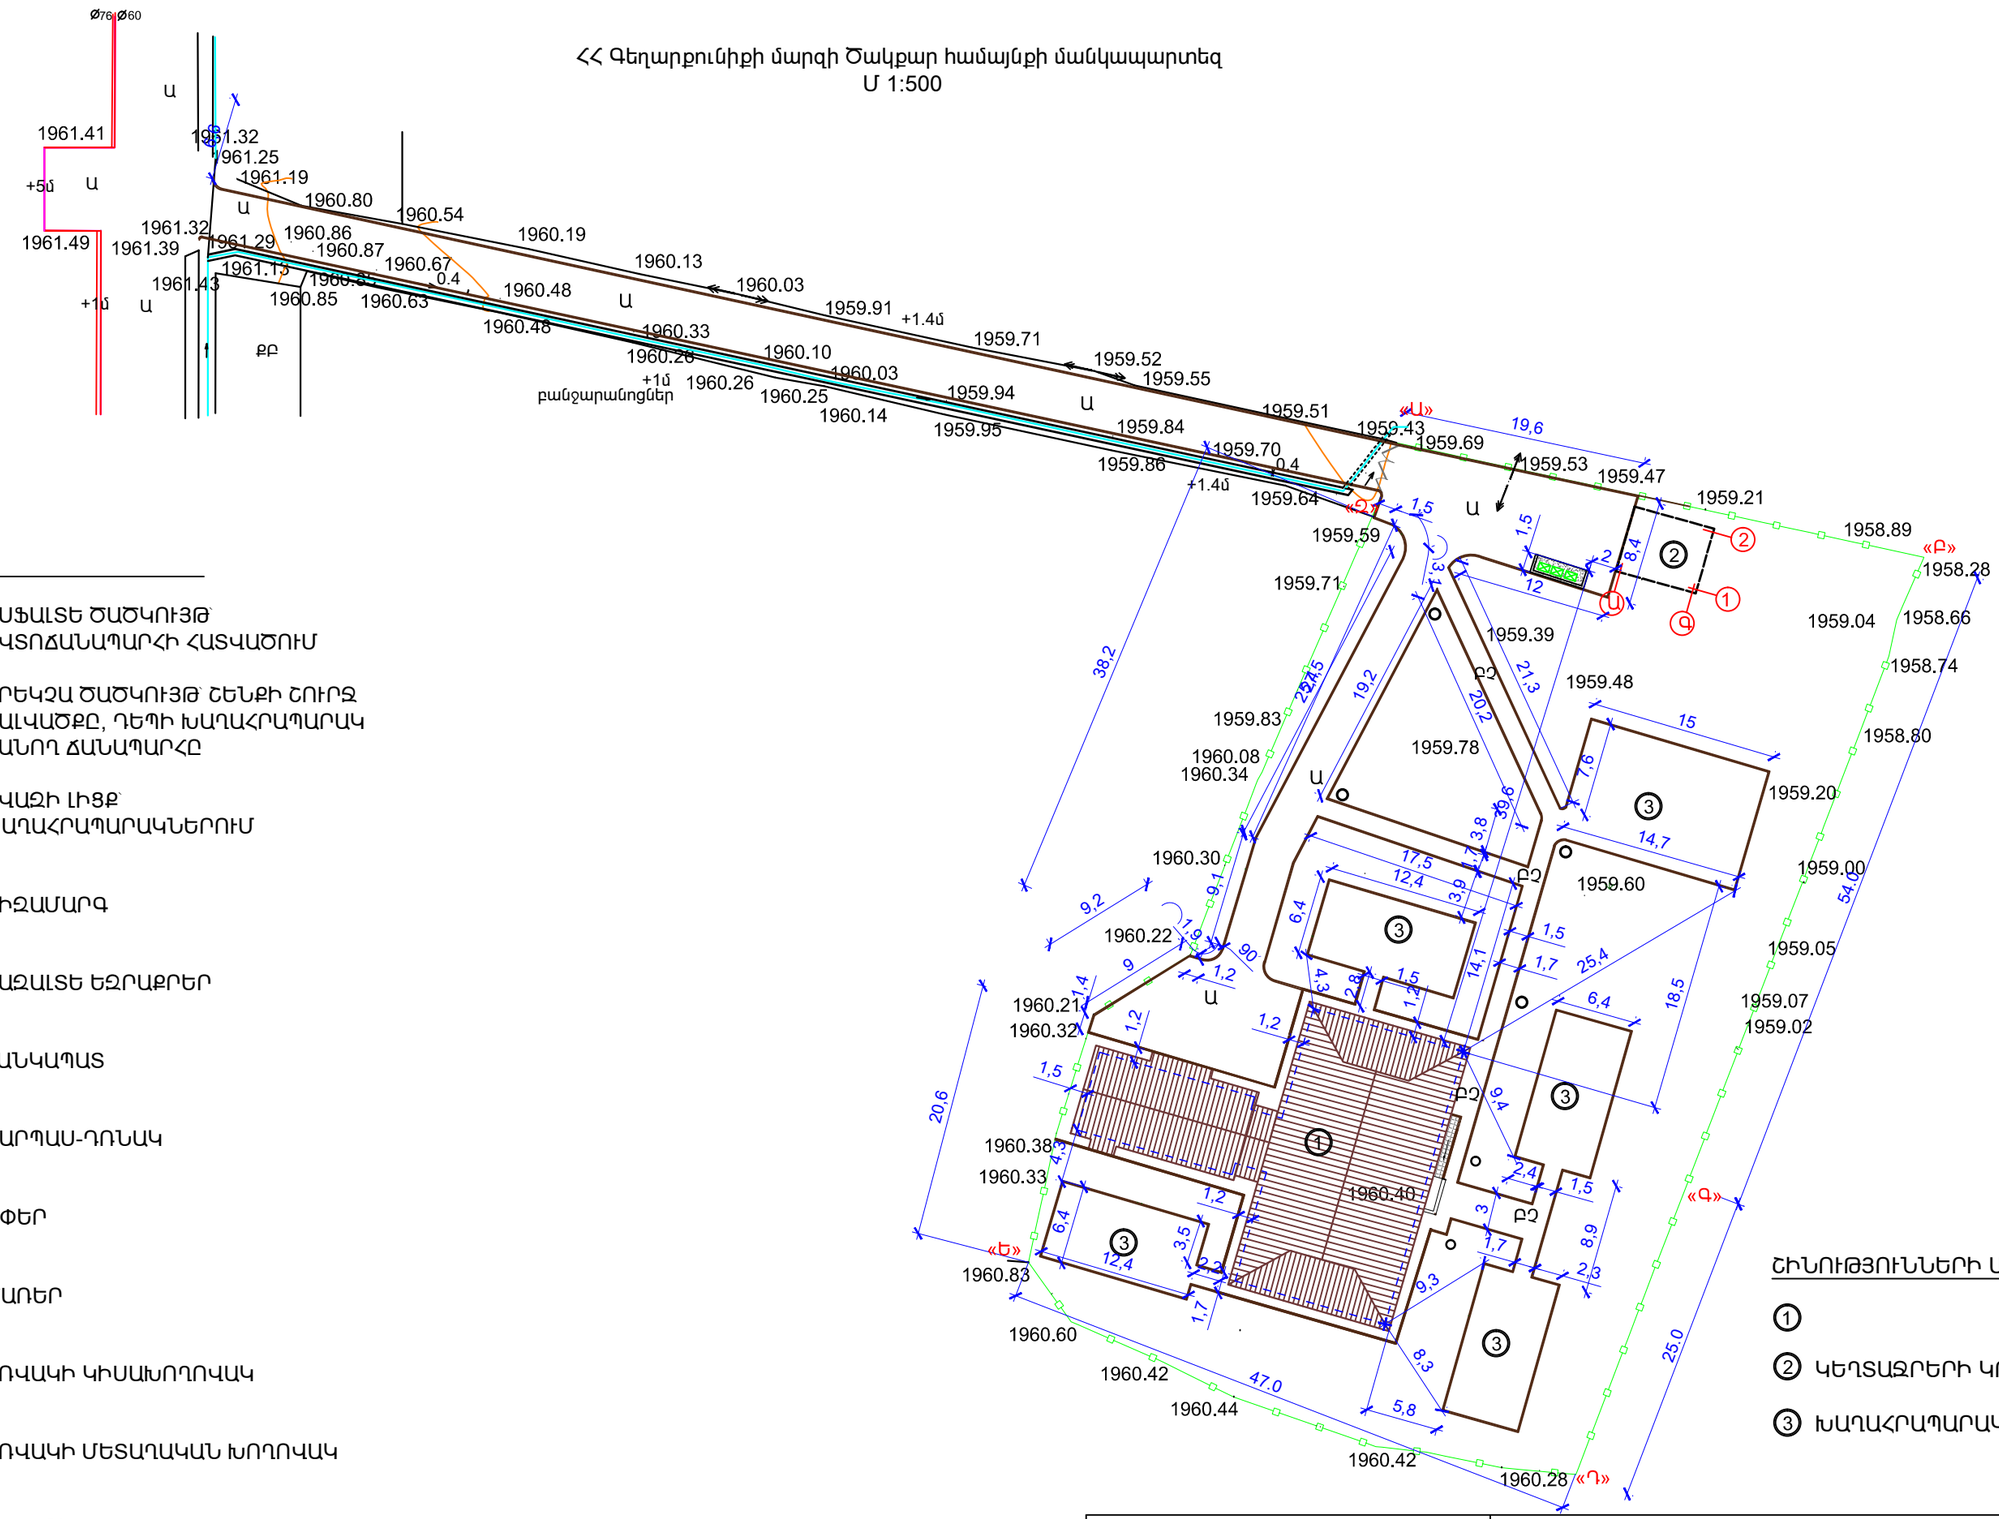
Ø76 Ø60
1961.41
1961.32
1961.25
1961.19
+5մ
1961.49
1961.39
1961.32
1961.29
1961.13
1961.43
+1մ
1960.80
1960.86
1960.87
1960.67
1960.85
1960.63
1960.54
1960.19
1960.13
1960.03
1959.91
+1.4մ
1960.48
1960.48
1960.33
1960.26
1960.10
+1մ
բանջարանոցներ
1960.26
1960.25
1960.03
1960.14
1959.94
1959.95
1959.71
1959.52
1959.55
1959.84
1959.86
1959.70
1959.64
1959.51
1959.43
1959.69
1959.53
1959.47
1959.21
1958.89
«Ա»
«Բ»
«Գ»
«Դ»
«Ե»
19,6
38,2
1959.59
1959.71
1959.39
1959.48
1959.83
1960.08
1960.34
1959.78
1960.30
1960.22
1960.21
1960.32
1960.38
1960.33
1960.40
1960.83
1960.60
1960.42
1960.44
1960.42
1960.28
1959.60
1959.20
1959.00
1959.05
1959.07
1959.02
1958.28
1959.04
1958.66
1958.74
1958.80
ՔՀ
ՔՀ
ՔՀ