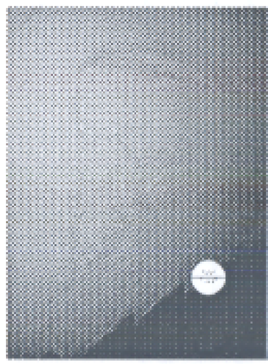

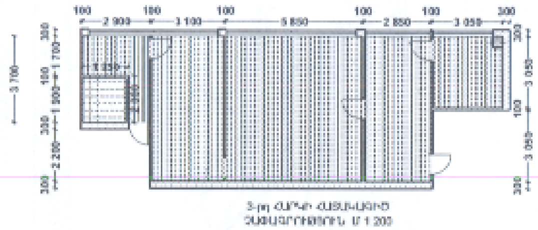

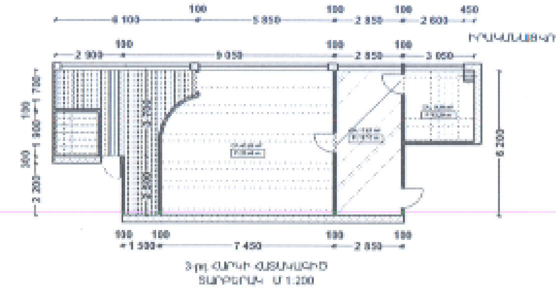

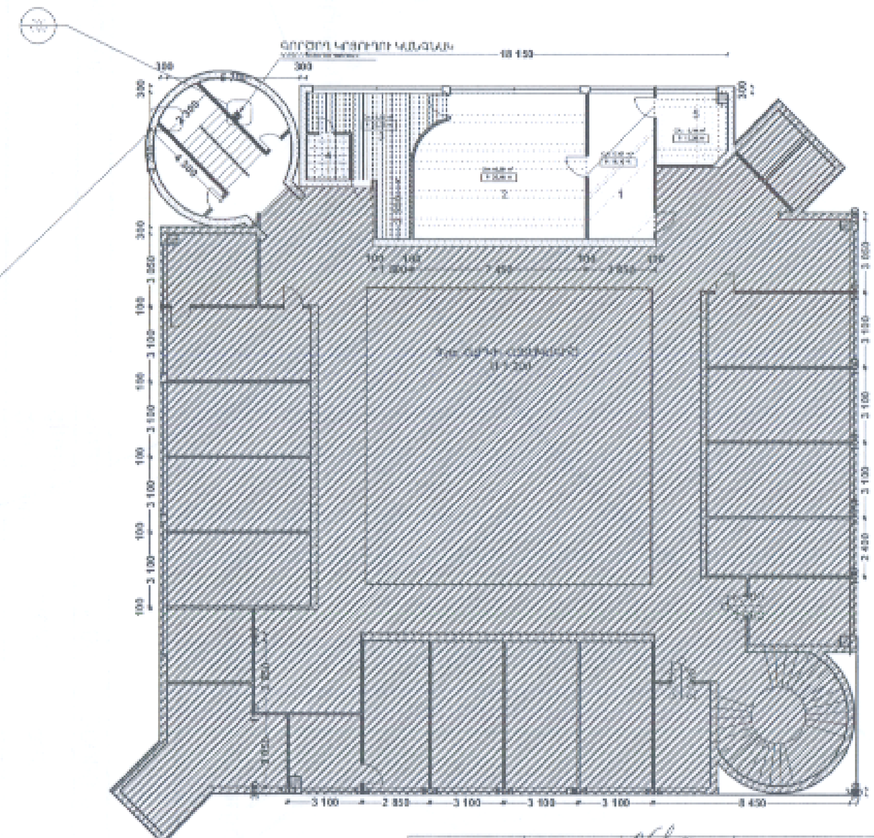

			ՀԱՅԱՍՏԱՆԻ ՀԱՆՐԱՊԵՏՈՒԹՅԱՆ ԷԿՈՆՈՄԻԿԱՅԻ ՆԱԽԱՐԱՐՈՒԹՅՈՒՆ ՀՀ Ք.ԵՐԵՎԱՆ Մ.ՄԿՐՏՉՅԱՆ ՓՈՂՈՑ 5	
ՏՆՕՐԵՆ ՂԵԿԱՎԱՐ ՄԱՍ	Գ.ԿԱՐԱՊԵՏՅԱՆ			
Ն.Գ.Ճ.	Ա. ՊԵՏՐՈՍՅԱՆ		ՀԱՅԱՍՏԱՆԻ ՀԱՆՐԱՊԵՏՈՒԹՅԱՆ ԷԿՈՆՈՄԻԿԱՅԻ ՆԱԽԱՐԱՐՈՒԹՅԱՆ ՏԱՐԱԾՔՆԵՐԻ ԸՆԹԱՑԻԿ ՎԵՐԱՆՈՐՈԳՄԱՆ ԱՇԽԱՏԱՆՔՆԵՐԻ ՆԱԽԱԳԻԾ	ՓՈՒԼ / ԹԵՐԹ / ԹԵՐԹԵՐ
ՆԱԽԱԳԾՈՂ	Ա.ՍԻՄՈՆՅԱՆ			ԱՆ / 5 / 20
ՆԱԽԱԳԾՈՂ	Գ.ԿԱՐԱՊԵՏՅԱՆ			
			3-րդ ՀԱՐԿԻ ՀԱՏԱԿԱԳԻԾ Մ 1:200	

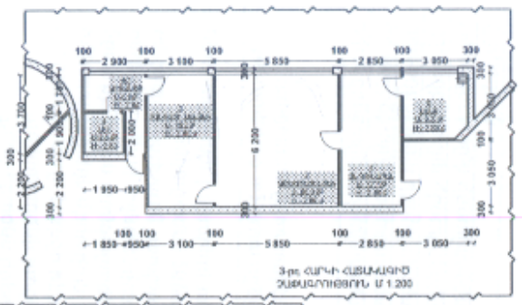

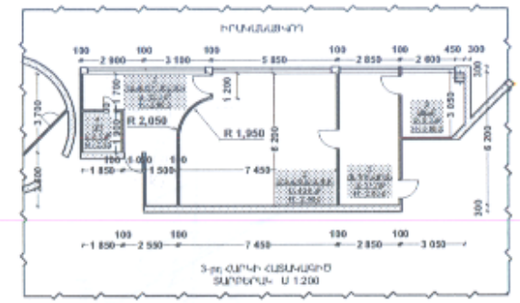

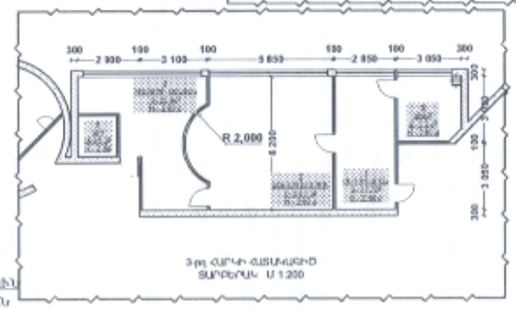

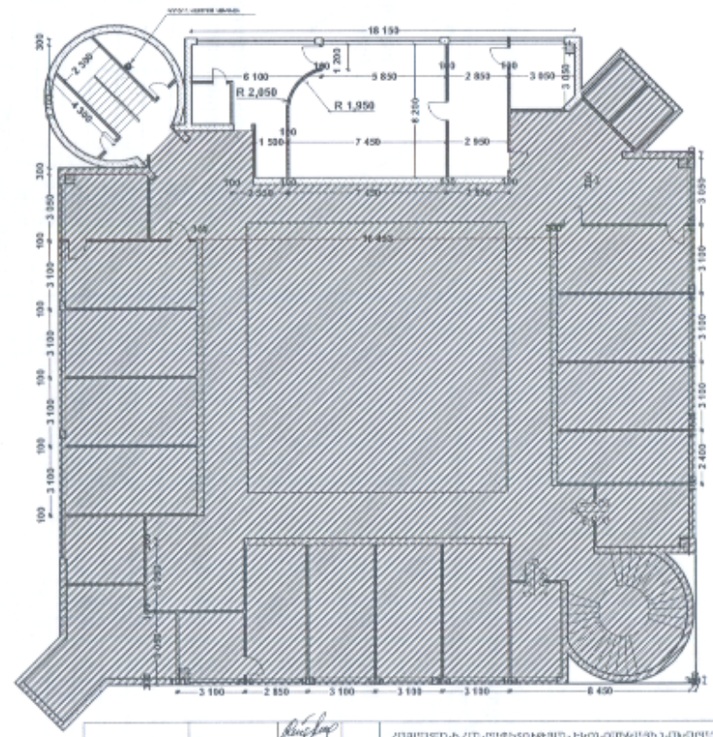

ՄԱՆՈՒՔՈՒԹՅՈՒՆ

1.ԸՆԴՀՈՒՆԱՊԱՆ

» Պատերի մաքրում ներկից
» Կոթողի ատաստաղի քանդում
» Պատերի երկչերտ ներկում չորակալած ջրային ներկով
(ներքևանման կամ համարժեք) բաղադրանի ներկով, ծեփամանկմամբ
» Պատերի մուտքերի քանդարքում գաջ շտաբելում
» Հատակներ d=12մմ բարձրության, բաց նրանգի (ներքևանման) լամինատից, ՄԴՖ-ից շրջանակների տեղադրմամբ

2.ԱՇՏԱՀԱՏԱԿԱՆԱՑՈՒՄ

» Պատերի և առաստաղի մաքրում ներկից
» Կոթողի ատաստաղի քանդում
» Պատերի երկչերտ ներկում չորակալած ջրային ներկով
(ներքևանման կամ համարժեք) բաղադրանի ներկով, ծեփամանկմամբ
» Պատերի մուտքերում գաջ շտաբելում
» Ցեմենտաբետոնե հարթակներ B=40մմ լամինատե հատակների տակ
» Հատակներ d=12մմ բարձրության, բաց նրանգի (ներքևանման) լամինատից, ՄԴՖ-ից շրջանակների տեղադրմամբ

3.ՀԱՆԴԱՍԻՆ ՄԵՆԵՄԱՆ

» Պատերի և առաստաղի մաքրում ներկից
» Կոթողի ատաստաղի քանդում
» Պատերի երկչերտ ներկում չորակալած ջրային ներկով
(ներքևանման կամ համարժեք) բաղադրանի ներկով, ծեփամանկմամբ
» Պատերի մուտքերում գաջ շտաբելում
» Ցեմենտաբետոնե հարթակներ B=40մմ լամինատե հատակների տակ
» Հատակներ d=12մմ բարձրության, բաց նրանգի (ներքևանման) լամինատից, ՄԴՖ-ից շրջանակների տեղադրմամբ

4.ՍՊԿ

» Պատերի ներանկանման սալիկների քանդում, հոգի նրանգանում
» Հատակի կերամիկական սալիկների քանդում, հոգի նրանգանում
» Կոթողի ատաստաղի քանդում, հոգի նրանգանում

5.ՄԵՆԱՔ

» Պատերի և առաստաղի մաքրում ներկից
» Կոթողի ատաստաղի քանդում
» Պատերի երկչերտ ներկում չորակալած ջրային ներկով
(ներքևանման կամ համարժեք) բաղադրանի ներկով, ծեփամանկմամբ
» Պատերի մուտքերում գաջ շտաբելում
» Ցեմենտաբետոնե հարթակներ B=40մմ լամինատե հատակների տակ
» Հատակներ d=12մմ բարձրության, բաց նրանգի (ներքևանման) լամինատից, ՄԴՖ-ից շրջանակների տեղադրմամբ

ՏՆՕՐԵՆ	Հ.ԿԱՐԱՊԵՏՅԱՆ		
ԳԼԽԱՎՈՐ ՃԱՐՏԱՐԱՊԵՏ			
Նշ.Գ.Ճ.	Ա. ՂԱՄԲԱՐՅԱՆ		
ՆԱԽԱԳԾՈՂ	Ա.ՍԻՄՈՆՅԱՆ		
ՆԱԽԱԳԾՈՂ	Հ.ԿԱՐԱՊԵՏՅԱՆ		

ՀԱՅԱՍՏԱՆԻ ՀԱՆՐԱՊԵՏՈՒԹՅՈՒՆ ԷԿՈՆՈՄԻԿԱՅԻ ՆԱԽԱՐԱՐՈՒԹՅՈՒՆ
ՀՀ Ք.ԵՐԵՎԱՆ ՄԱՐԱՐՅՈՒՆ ՓՈՂՈՑ 5

ՀԱՅԱՍՏԱՆԻ ՀԱՆՐԱՊԵՏՈՒԹՅՈՒՆ ԷԿՈՆՈՄԻԿԱՅԻ ՆԱԽԱՐԱՐՈՒԹՅՈՒՆ ՄՇԱԿՈՒՅԹԻ ԵՎ ՔԱՂԱՔԱԿԱՆ ՎԵՐԱԿԱՆԳՆՄԱՆ ԱՇԽԱՏԱՆՔԱՅԻՆ ՆԱԽԱԳԻԾ

3-րդ ՀԱՐԿԻ ՀԱՏԱԿԱՑԻՆ
ՍԱՆՍԿՐԻՄ Մ 1:200

ԹՈՒՄ.	ՔԵՐԹ	ԹԵՐԹԵՐ
ԱՍ	6	20

ԽԵՐԾԱԿԱՆ ՏԵՂԵԿ

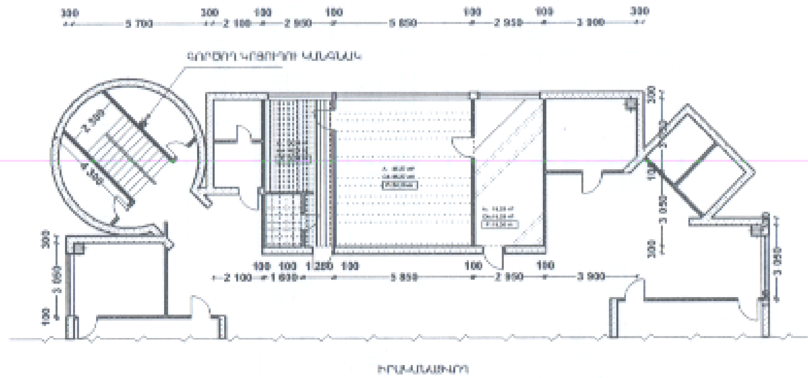

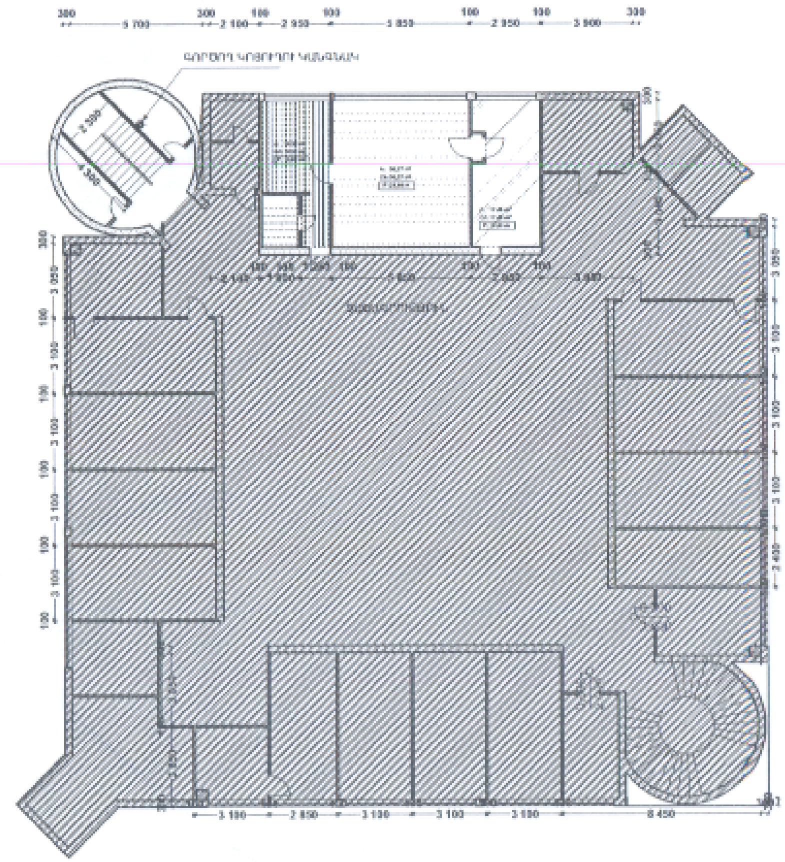

ԾԱՆՈԹՈՒԹՅՈՒՆ

ԴՌՆԵՐԸ ՏԵՂԱԴՐԵԼՈՒՑ ԱՌԱՋ ԲԱՑՎԱԾՔՆԵՐԻ ՉԱՓԵՐԸ ՃՇՏԵԼ ՏԵՂՈՒՄ

ԴՌԱՆ ԲԱՑՎԱԾՔԻ ՏԵՂԱՓՈԽՈՒՄԸ ՃՇՏԵԼ ԵՎ ՀԱՄԱՁԱՅՆԵՑՆԵԼ ՊԱՏՎԻՐԱՏՈՒԻ ՀԵՏ

				ՀԱՅԱՍՏԱՆԻ ՀԱՆՐԱՊԵՏՈՒԹՅԱՆ ԷԿՈՆՈՄԻԿԱՅԻ ՆԱԽԱՐԱՐՈՒԹՅՈՒՆ ՀՀ, ք.ԵՐԵՎԱՆ, Մ. ՄԿՐՏՉՅԱՆ ՓՈՂՈՑ 5
ՏՆՕՐԵՆ ՀԱՐԹ-ՏՈՒՐՍ ՍՊԸ	ԳԱՍՊԱՐՅԱՆ			
Ն.Գ.Ճ.	Ա. ԴԱՎԹՅԱՆ			ՀԱՅԱՍՏԱՆԻ ՀԱՆՐԱՊԵՏՈՒԹՅԱՆ ԷԿՈՆՈՄԻԿԱՅԻ ՆԱԽԱՐԱՐՈՒԹՅԱՆ ՎԱՐՉԱԿԱՆ ՇԵՆՔԻ ՎԵՐԱՆՈՐՈԳՄԱՆ ԱՇԽԱՏԱՆՔԱՅԻՆ ՆԱԽԱԳԻԾ
ՆԱԽԱԳԾՈՂ	ԱՍԱՏՐՅԱՆ			ՓՈՒԼ: ԱՆ — ԹԵՐԹ: 7 — ԹԵՐԹԵՐ: 20
ՆԱԽԱԳԾՈՂ	ԳԱՍՊԱՐՅԱՆ			
				4-րդ ՀԱՐԿԻ ՀԱՏԱԿԱԳԻԾ ՄԱՍՇՏԱԲ Մ 1:200 — ՀԱՐԹ-ՏՈՒՐՍ ՍՊԸ

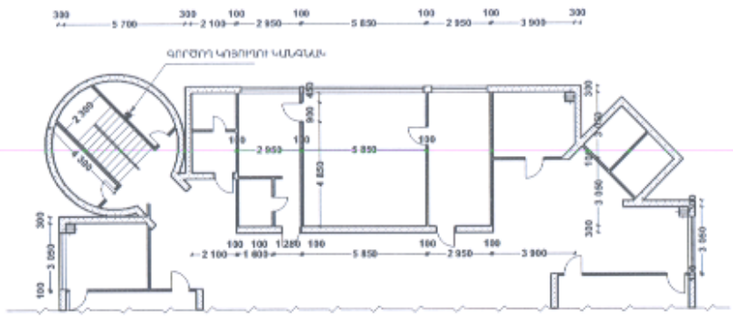

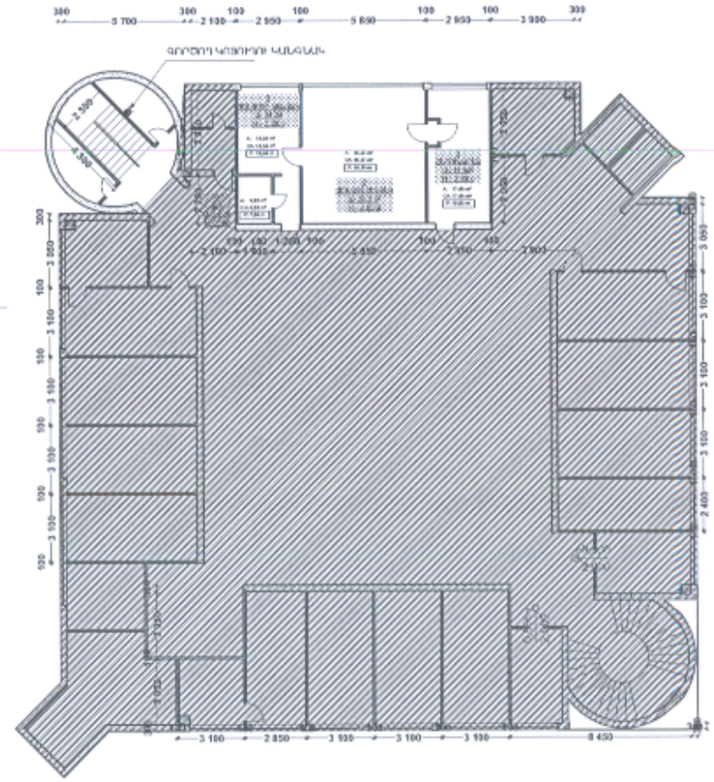

ՄԱՆՐԱՄԱՍՆԱԳԻՐ

1.ԸՆԴՀՈՒՆԱՄԱՍ

» Պատերի և սյուների մաքրում ներկից

» Պատերի երկչափ ներկում բարձրորակ լատեքսային ներկերով (ներսալան կամ հասարակաց) լուսավորային ներկով, ծեղոմատակմամբ

» Պատերի մասնակի քառակուսիում գաջ շտեպելով

» Հատակները ժ=12սմ բարձրության, բաց նշոսկի (ներսալան) լամինատից, ՄԴՖ-ից շրջանակների տեղադրմամբ

2.ԱՇԽԱՏԱՍՍՆՏՅԱԿ

» Պատերի և սյուների մաքրում ներկից

» Պատերի երկչափ ներկում բարձրորակ լատեքսային ներկերով (ներսալան կամ հասարակաց) լուսավորային ներկով, ծեղոմատակմամբ

» Պատերի մասնակի քառակուսիում գաջ շտեպելով

» Ցեմենտաթելի հարթաշերտ H=40սմ լաբիրինթի հատակների տակ

» Հատակները ժ=12սմ բարձրության, բաց նշոսկի (ներսալան) լամինատից, ՄԴՖ-ից շրջանակների տեղադրմամբ

3.ՀԱՆԳԱՍՏԻ ՍԵՆՅԱԿ

» Պատերի և սյուների մաքրում ներկից

» Պատերի երկչափ ներկում բարձրորակ լատեքսային ներկերով (ներսալան կամ հասարակաց) լուսավորային ներկով, ծեղոմատակմամբ

» Պատերի մասնակի քառակուսիում գաջ շտեպելով

» Ցեմենտաթելի հարթաշերտ H=40սմ լաբիրինթի հատակների տակ

» Հատակները ժ=12սմ բարձրության, բաց նշոսկի (ներսալան) լամինատից, ՄԴՖ-ից շրջանակների տեղադրմամբ

4.ԱՄՍ

» Պատերի ներսամիջանային տալիների քանդում, հողի իրականացում

» Հատակի կիրառվելիք տալիների քանդում, հողի իրականացում

» Կոյուղի աստիճանի քանդում, հողի իրականացում

ՏՆՏԵՍՈՒԹՅԱՆ ՊԱՇՏՈՆԱՏԻՐ	Գ.ԿԱՐԱՊԵՏՅԱՆ		
Ն.Գ.Ճ.	Ա. ՊԱՀՈՒՅԱՆ		
ՆԵՐԱԿՈՏՈՂ	Ա.ԱՍԻՐՅԱՆ		
ՆԵՐԱԿՈՏՈՂ	Գ.ԿԱՐԱՊԵՏՅԱՆ		

ՀԱՅԱՍՏԱՆԻ ՀԱՆՐԱՊԵՏՈՒԹՅԱՆ ԷԿՈՆՈՄԻԿԱՅԻ ՆԱԽԱՐԱՐՈՒԹՅՈՒՆ
ՀՀ ՔԱՂԱՔԱՇԻՆՈՒԹՅԱՆ ՄԻՄԱՐՏՅԱՆ ՊԵՏԱԿԱՆ

ՀԱՅԱՍՏԱՆԻ ՀԱՆՐԱՊԵՏՈՒԹՅԱՆ ԷԿՈՆՈՄԻԿԱՅԻ ՆԱԽԱՐԱՐՈՒԹՅԱՆ ՄՇՏԱՎԱՐԵՆԱՅԻ ԸՆԹԱՑԻԿ ՎԵՐԱԿԱՆԳՆՈՂԱԿԱՆ ԱՇԽԱՏԱՆՔՆԵՐԻ ՆԱԽԱԳԻԾ

ՓՈՒԼ	ՔԵՐԹ	ՔԵՐԹԵՐ
ԱԼ	Է	20

4-թվ ՀԱՐԿԻ ՀԱՏԱԿԱԳԾԻՐ
ՄԱՍՇՏԱԲԵՐ՝ 1:200

«ԱՐԵՎ-ՏՈՒՐ» ՍՊԸ

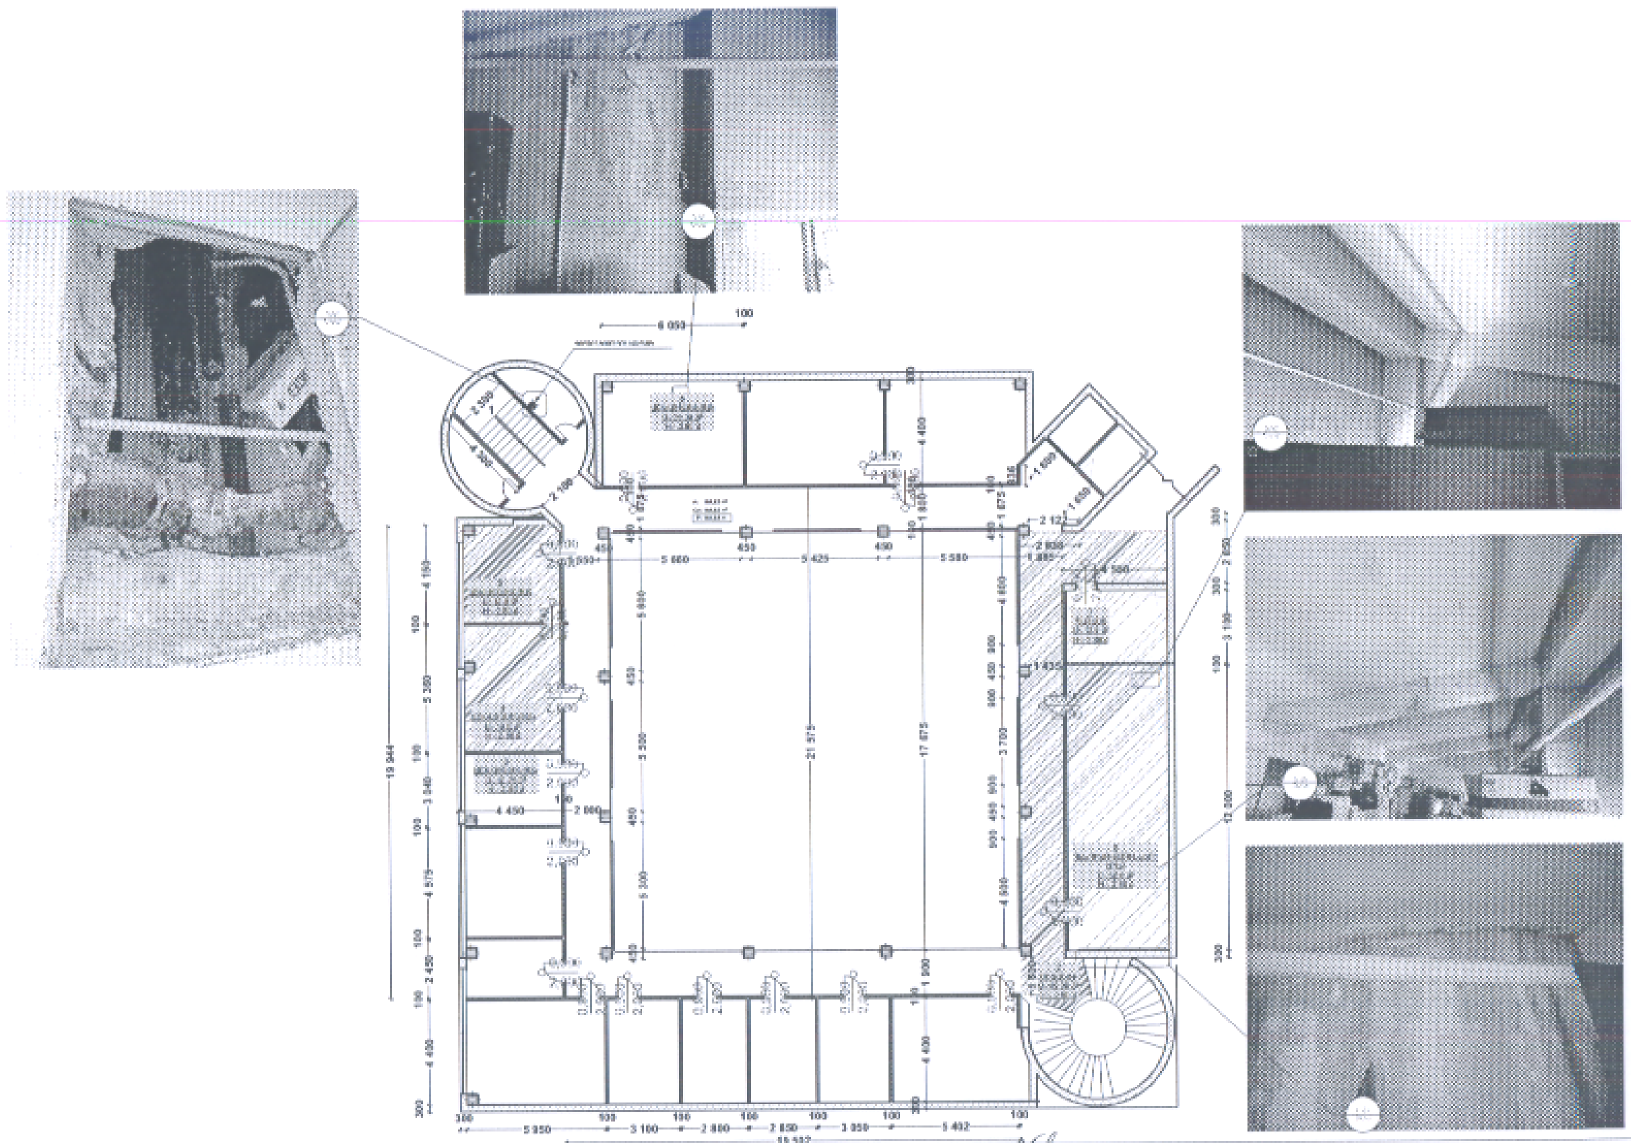

			ՀԱՅԱՍՏԱՆԻ ՀԱՆՐԱՊԵՏՈՒԹՅԱՆ ԷԿՈՆՈՄԻԿԱՅԻ ՆԱԽԱՐԱՐՈՒԹՅՈՒՆ ՀՀ [illegible] ՓՈՂՈՑ 1
ՏՆՕՐԵՆ «ԱՐՄ-ՏՈՒՐ» ՍՊԸ	Գ.ԿԱՐԱՊԵՏՅԱՆ		
Ն.Գ.Ճ.	Ա. ՂԱԶԱՐՅԱՆ		ՀԱՅԱՍՏԱՆԻ ՀԱՆՐԱՊԵՏՈՒԹՅԱՆ ԷԿՈՆՈՄԻԿԱՅԻ ՆԱԽԱՐԱՐՈՒԹՅԱՆ ՎԱՐՉԱԿԱՆ ՇԵՆՔԻ ՎԵՐԱՆՈՐՈԳՄԱՆ ԱՇԽԱՏԱՆՔՆԵՐԻ ՆԱԽԱԳԻԾ
ՆԱԽԱԳԾՈՂ	ԱԼԻՔՅԱՆ		ՓՈՒԼ: ԱՆ — ԹԵՐԹ: 9 — ԹԵՐԹԵՐ: 20
ՆԱԽԱԳԾՈՂ	Գ.ԿԱՐԱՊԵՏՅԱՆ		
			9-րդ ՀԱՐԿԻ ՀԱՏԱԿԱԳԻԾ ՄԱՍՇՏԱԲ Մ 1:200 — «ԱՐՄ-ՏՈՒՐ» ՍՊԸ

—ԻՐԱԿԱՆԱՑՎՈՂ ՍԻՋՆՈՐՈՒՄՆԵՐ

— ԲԱՆԴՎՈՂ ՍԻՋՆՈՐՈՒՄՆԵՐ

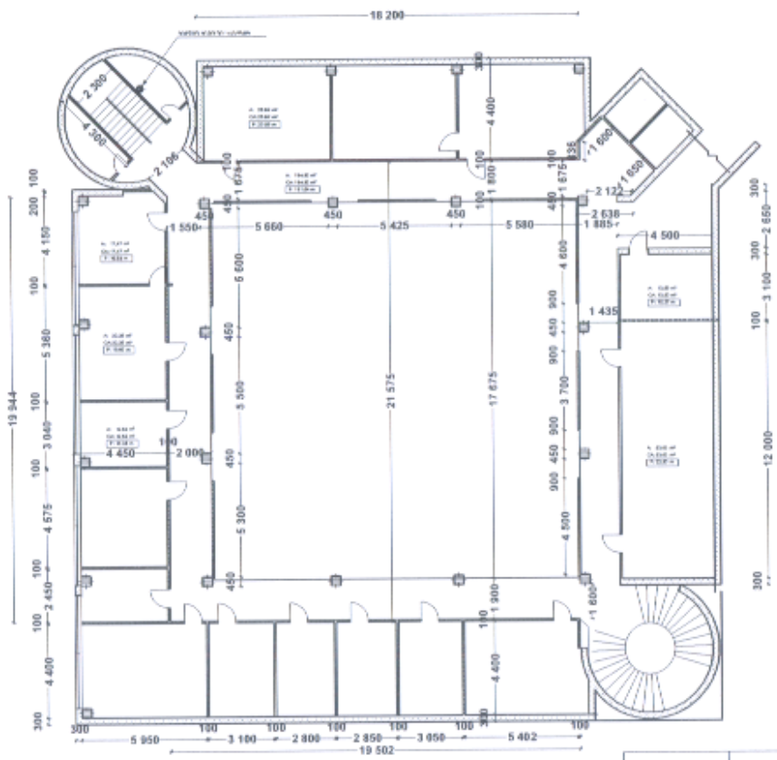

ԾԱՆՈԹՈՒԹՅՈՒՆ

1.ՄԻՋՏԱՆՑՔ

» Պատերի և սյուների մոցրում ներկից

» Պատերի էկոլոգիա ներկում յուղաթթուն ջրային նիտրոլ (ենթադրվող ղեմ համաձայն) լուսնքարային ներկով, ծեփամանկմամբ

» Պատերի մուտքերի քառանցյալ գոցի շրջանակում

2.ՀԱՆԴԻՍՈՒԹՅՈՒՆՆԵՐԻ ԱՐԱՀ

» Պատերի և սյուների մոցրում ներկից

» Պատերի էկոլոգիա ներկում յուղաթթուն ջրային նիտրոլ (ենթադրվող ղեմ համաձայն) լուսնքարային ներկով, ծեփամանկմամբ

» Պատերի մուտքերի քառանցյալ գոցի շրջանակում

» Տեսանելիության հարթությունում H=40սմ լուսնքարի հատակներին տակ

» Հատակներ d=12սմ բարձրության, բաց կեռասի (ենթադրվող) լուսնքարից, ՄԴՏ-ից շրջանակների սանդղակմամբ

3.ՊԱՏԵՍՍ

» Պատերի և սյուների մոցրում ներկից

» Պատերի էկոլոգիա ներկում յուղաթթուն ջրային նիտրոլ (ենթադրվող ղեմ համաձայն) լուսնքարային ներկով, ծեփամանկմամբ

» Պատերի մուտքերի քառանցյալ գոցի շրջանակում

» Տեսանելիության հարթությունում H=40սմ լուսնքարի հատակներին տակ

» Հատակներ d=12սմ բարձրության, բաց կեռասի (ենթադրվող) լուսնքարից, ՄԴՏ-ից շրջանակների սանդղակմամբ

4.ԱՇԽԱՏԱՍԵՆՅԱԿ

» Պատերի պատուհանի քիթում

» Պատերի էկոլոգիա ներկում յուղաթթուն ջրային նիտրոլ (ենթադրվող ղեմ համաձայն) լուսնքարային ներկով, ծեփամանկմամբ

» Մանրաստիճանների հատակի հեղուկ

» Մանրաստիճանների հատակին էպոքսիդային լաքապատում

5.ԱՇԽԱՏԱՍԵՆՅԱԿ

» Պատերի պատուհանի քիթում

» Պատերի էկոլոգիա ներկում յուղաթթուն ջրային նիտրոլ (ենթադրվող ղեմ համաձայն) լուսնքարային ներկով, ծեփամանկմամբ

» Մանրաստիճանների հատակի հեղուկ

» Մանրաստիճանների հատակին էպոքսիդային լաքապատում

6.ԱՇԽԱՏԱՍԵՆՅԱԿ

» Պատերի պատուհանի քիթում

» Պատերի էկոլոգիա ներկում յուղաթթուն ջրային նիտրոլ (ենթադրվող ղեմ համաձայն) լուսնքարային ներկով, ծեփամանկմամբ

» Մանրաստիճանների հատակի հեղուկ

» Մանրաստիճանների հատակին էպոքսիդային լաքապատում

ՏԵՍՈՒՆ ԴԱՍԱ-ՏԻՊԻ ՄԱՊ	Հ.ԿԱՐԱՊԵՏՅԱՆ		ՀԱՅԱՍՏԱՆԻ ՀԱՆՐԱՊԵՏՈՒԹՅԱՆ ԷԿՈՆՈՄԻԿԱՅԻ ՆԱԽԱՐԱՐՈՒԹՅՈՒՆ ՀՀ Ք.ԵՐԵՎԱՆ ՄԱՐԱՏՈՍՅԱՆ ՓՈՂՈՑ 5	
Ն. Գ. Հ.	Ա. ՂԱՄԲԱՐՅԱՆ		ՀԱՅԱՍՏԱՆԻ ՀԱՆՐԱՊԵՏՈՒԹՅԱՆ ԷԿՈՆՈՄԻԿԱՅԻ ՆԱԽԱՐԱՐՈՒԹՅՈՒՆ ՄԱՍՆԱՃՅԱՂԻ ԸՆԹԱՑԻԿ ԿԻՐԱՌՈՒԹՅԱՆ ԵՎ ՇՐՋԱՊԱՀՊԱՆՈՒԹՅԱՆ ՆԱԽԱՐԱՐ	ՓՈՒԼ / ՔԱՆՈՒ / ՔԱՆՈՒԹԵՐ
ՆԱԽԱԳԻԾ	Ա.ԱՍԼԱՆՅԱՆ			Ա4 / 10 / 20
ՆԱԽԱԳԻԾ	Գ.ԿԱՐԱՊԵՏՅԱՆ		9-րդ ՀԱՐԿԻ ՀԱՏԱԿԱԳԾԻ ՍԱՆՍԱԳԻԾ Մ 1:200	ՀԱՏԱԿԱԳԾԻ ԴԻՐՔ

1-1

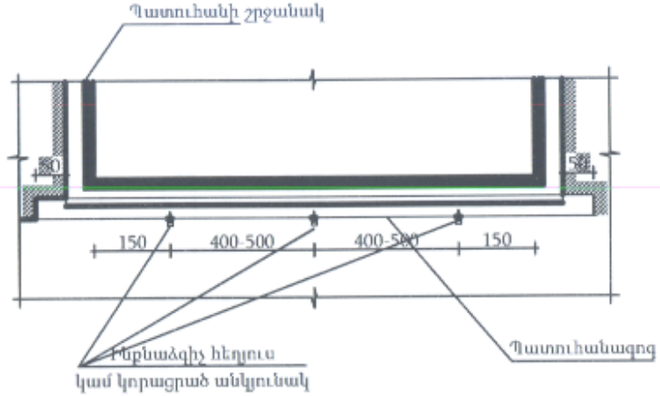

Կորացրած անկյունակ

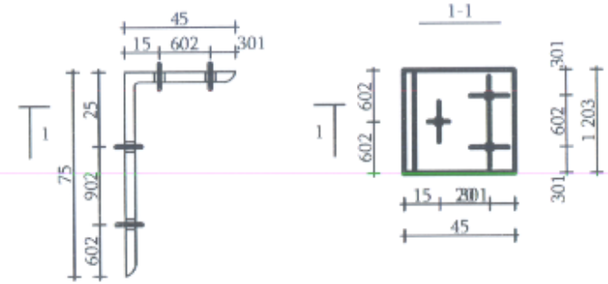

Տարբերակ 1

3-3

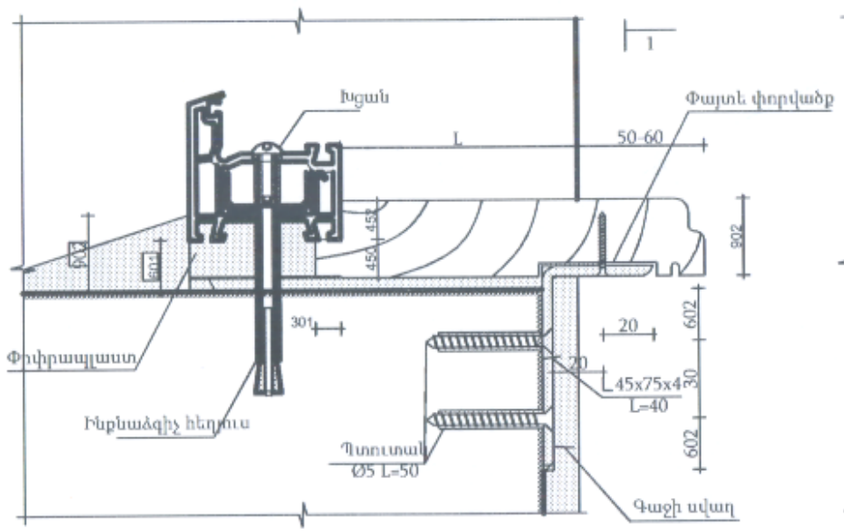

Տարբերակ 2

3-3

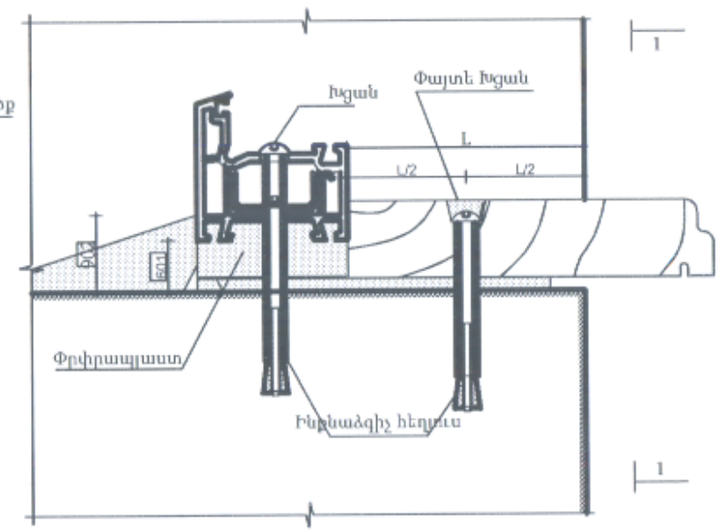

ՇԱՆՈԹՈՒԹՅՈՒՆ

1

►Պատուհանագոգ 25 սմ լայնությամբ, պլաստմասե՝ հայկական 18 գմ

ՏԵՍՈՒՆ ԱՌԱՆՑ ՏԱՐԲԵՐՄԱՆ	Հ.ԱՍՐՅԱՆ		
Ն.Գ.Ճ.	Ա.ՂԱՌՈՒՆ		
ՆԱԽԱԳԻԾԸ	ԱՄԻՐՅԱՆ		
ՆԵՐԿԱՅԱՑՐԸ	Հ.ԱՍՐՅԱՆ		

ՀԱՅԱՍՏԱՆԻ ՀԱՆՐԱՊԵՏՈՒԹՅԱՆ ԵՎՐՈՄՈՆՈՎԱՅԻ ՆԱԽԱՐԱՐՈՒԹՅՈՒՆ
ՀՀ ՔԱՂԱՔԱՇԻՆ ՇԻՆԱՐԱՐՈՒԹՅԱՆ ՊԵՏԱԿԱՆ ԿԱՌՈՒՅՑ

ՀԱՅԱՍՏԱՆԻ ՀԱՆՐԱՊԵՏՈՒԹՅԱՆ ԵՎՐՈՄՈՆՈՎԱՅԻ ՆԱԽԱՐԱՐՈՒԹՅԱՆ ՄՍՄՆԱՇԵՆԱՅԻ ԸՆԹԱՑԻԿ ՎԵՐԿԱՆՈՐԴԳՈՒՄ ԱՇԽԱՏԱՆՔԱՅԻՆ ՆԱԽԱԳԻԾ

ՓՈՓՈՒ	ՖԹԵՐԹ	ԹԵՐԹԵՐ
ԱՆ	11	20

ԴԱՆՆԻՐԻ ՀԱՆԳՈՒՅՑՆԵՐ

«ՀԱՅԱՄ-ՏԵՍՈՒՄ» ՍՊԸ

ՄԵՏԱՂԱՊԼԱՍՏԵ ԴՌՆԵՐ

Ներառյալ սարքերը 25 հատ

III-րդ հարկի 306 սենյակ
ԸՆԴՀԱՆՈՒՐ Դ1 - 3 հատ 1.8 մ²
ԸՆԴԱՄՈՆԸ 5.4 մ²

III-րդ հարկի 308 սենյակ ՍՀ
ԸՆԴՀԱՆՈՒՐ Դ1 - 1 հատ 1.6մ²
ԸՆԴԱՄՈՆԸ 1.6 մ²

IV-րդ հարկի 413 սենյակ
ԸՆԴՀԱՆՈՒՐ Դ1 - 3 հատ 1.8 մ²
ԸՆԴԱՄՈՆԸ 5.4 մ²

IX-րդ հարկի միջանցք
ԸՆԴՀԱՆՈՒՐ Դ1 - 15 հատ 1.8 մ²
ԸՆԴԱՄՈՆԸ 27.0 մ²

IV-րդ հարկի 415 սենյակ ՍՀ
ԸՆԴՀԱՆՈՒՐ Դ1 - 1 հատ 1.6մ²
ԸՆԴԱՄՈՆԸ 1.6 մ²

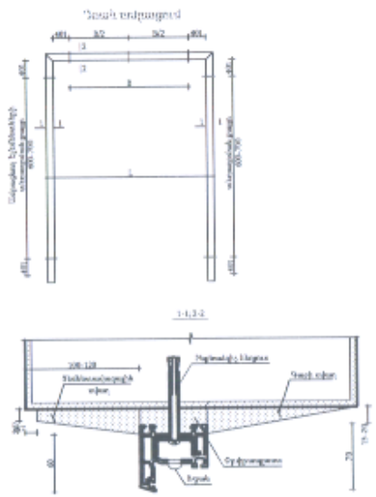

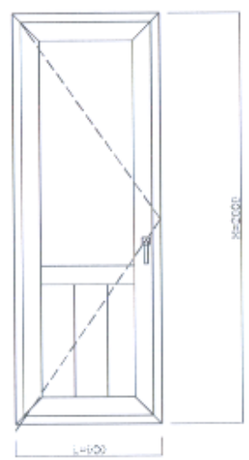

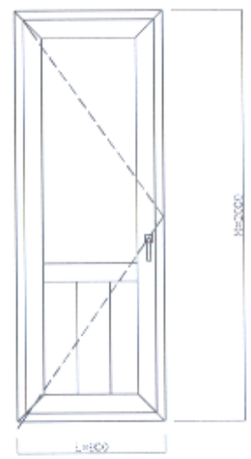

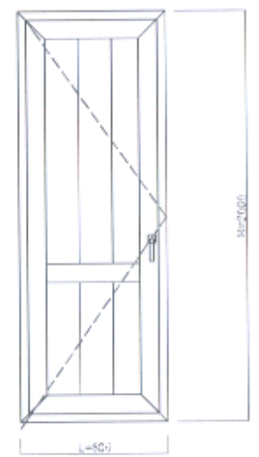

ՊԱՅՄԱՆԱԳՐՈՒԹՅՈՒՆ

ԴԱՆԵՐԸ ՆԵՐԴՐՈՒԵԼԻՈՒ ԱՌԱՋ ԲԱՑՎԱԾՈՒՆԵՐԻ ՁԱՓՍԵՐԻ ՀԱՇՎԵՆ ՏԵՂԻՆ

ԴՌՈՒՆԸ ԵՎ ՔԵՎԸ ՀԱՄԱՁԱՅՆԵՑՎԵԼ ՊԵՏՔԻՐՈՒԹՅՈՒՆ ՉԿԱ

ՏԱՐԵՐՆ ԴՈՒՄՈՒՐԻՆ ԱԿՈ			ՀԱՅԱՍՏԱՆԻ ՀԱՆՐԱՊԵՏՈՒԹՅԱՆ ԷԿՈՆՈՄԻԿԱՅԻ ՆԱԽԱՐԱՐՈՒԹՅՈՒՆ ՀՀ ԱՇԽԱՏԱՆՔԻ ՊԱՇՏՊԱՆՈՒԹՅԱՆ ԾԱՌԱՅՈՒԹՅՈՒՆ
Ն.Գ.Մ.	Ա. Գևորգյան		ՀԱՅԱՍՏԱՆԻ ՀԱՆՐԱՊԵՏՈՒԹՅԱՆ ԷԿՈՆՈՄԻԿԱՅԻ ՆԱԽԱՐԱՐՈՒԹՅԱՆ ՍԵՅՍՄԱԼԵՏՆԵՐԻ ՊԱՇՏՊԱՆԻ ԿԱՌԱՎԱՐՄԱՆ ՎԻՐԱԲՈՐԴԱՅԻՆ ԱՇԽԱՏԱՆՔԱՅԻՆ ՆԱԽԱԳԻԾ
ՆԱԽԱԳԾՈՂ	Ա.Լուսինյան		
ՆԱԽԱԳԾՈՂ	Գ.Սարգսյան		

ՓՈՒԼ	ՔԱՆՔ	ՔԱՆՔԵՐ
ԱԼ	12	20

ԴԱՆԵՐԻ ՄԱՄՆԱԳԻՐ

ՀԱՐԵՎԱՆՏԻՆ

ՔԱՆԴՎՈՂ ՀԱՏԱԿՆԵՐԻ ԿԱԶՄԸ

1.ՄԱՅՐԱՀԱՏԱԿ ՀԱՏԱԿԻ ՄԵԼԱՆԿԵ ՎԵՐԱԿԱՆԳՆՈՒՄ ՊՈԼԻՄԵՐ ԼԱՔՊԱՏՈՒՄ
2.ՑԵՄԵՆՏԱՎԱԶԱՅԻՆ ՇԱՂԱԽԻ ՀԱՐԹԵՑՆՈՂ ՇԵՐՏԻ ՀԱՄԱՐԵ ՎԵՐԱԿԱՆԳՆՈՒՄ
3.ԲԵՏՈՆԵ ՆԱԽԱՊԱՏՐԱՍՏԱԿԱՆ ՇԵՐՏ
ԵԹԷ ՍԻՋՊԱՐԿԱՅԻՆ ԾԱԾԿԻ ԱԱԼ

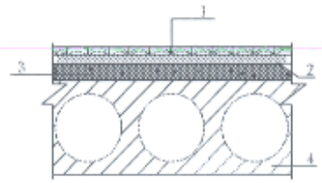

7.0 Մ²
1.ԿԵՐԱՄԻԿԱԿԱՆ ՀԱՏԱԿԻ ՔԱՆԴՈՒՄ
2.ՑԵՄԵՆՏԱՎԱԶԱՅԻՆ ՇԱՂԱԽԻ ՀԱՐԹԵՑՆՈՂ ՇԵՐՏԻ ՔԱՆԴՈՒՄ
3.ՋՐԱՄԵԿՈՒՍԻՉ ՇԵՐՏ
4.ԲԵՏՈՆԵ ՆԱԽԱՊԱՏՐԱՍՏԱԿԱՆ ՇԵՐՏ
ԵԹԷ ՍԻՋՊԱՐԿԱՅԻՆ ԾԱԾԿԻ ԱԱԼ

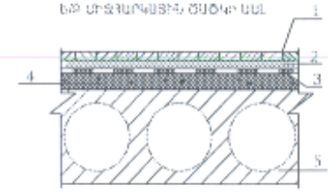

ԻՐԱԿԱՆԱՑՎՈՂ ՀԱՏԱԿՆԵՐԻ ԿԱԶՄԸ

7.0 Մ²
1.ԿԵՐԱՆԻԿԱԿԱՆ ՀԱՏԱԿԻ ԻՐԱԿԱՆԱՑՈՒՄ
2.ՍԱԼԻԿԻ ՍՈՍԻՆՁ
3.ՑԵՄԵՆՏԱՎԱԶԱՅԻՆ ՇԱՂԱԽԻ ՀԱՐԹԵՑՆՈՂ ՇԵՐՏԻ ԻՐԱԿԱՆԱՑՈՒՄ
4.ՋՐԱՄԵԿՈՒՍԻՉ ՇԵՐՏԻ ԻՐԱԿԱՆԱՑՈՒՄ
5.ԲԵՏՈՆԵ ՆԱԽԱՊԱՏՐԱՍՏԱԿԱՆ ՇԵՐՏ;
ԵԹԷ ՍԻՋՊԱՐԿԱՅԻՆ ԾԱԾԿԻ ԱԱԼ

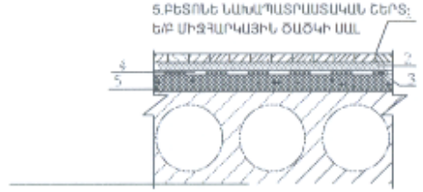

251 Մ2
1.ԼԱՄԻՆԱՏ ՀԱՏԱԿԻ ԻՐԱԿԱՆԱՑՈՒՄ
2.ՏԱԿԴԻՐ
3.ՑԵՄԵՆՏԱՎԱԶԱՅԻՆ ՇԱՂԱԽԻ ՀԱՐԹԵՑՆՈՂ ՇԵՐՏԻ ԻՐԱԿԱՆԱՑՈՒՄ

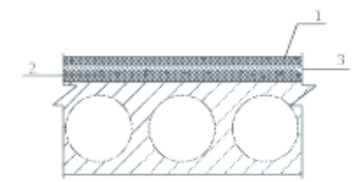

Իրականացվող հատակների ծավալներ՝

1.	Ցեմենտավազե հարթաշերտ H=40մմ լամինատե հատակների տակ	251.2	մ²
2.	Կերամիկական սալիկներ	7	մ²
3.	ՍՊԾ-ից շրիչակների արժեքը H=80մմ	207	մ²
4.	Հատակներ d=12մմ բարձրորակ, բաց երանգի լամինատից. ՍՊԾ-ից շրիչակների տեղադրմամբ	251.2	մ²

ՄԱՍՆԱԳԻՏՈՒԹՅՈՒՆ.

ԲԵՏՈՆԵ ՆԱԽԱՊԱՏՐԱՍՏԱԿԱՆ ՇԵՐՏԻ ԻՐԱԿԱՆԱՑՄԱՆ ԺԱՄԱՆԱԿ ԽՏԱՆՈՒՄԸ ԹՈՒՅԼ Է ՊԱՏՄԱԾԵ ՄԵԹՈԴԱՎՈՐՈՒՄ ԵՐԱՆԱԳԻՏ.

ՑԵՄԵՆՏԱՎԱԶԱՅԻՆ ՇԱՂԱԽԻ ՄԱԿԵՐԵՍԸ ՊԵՏՔ Է ԼԻՆԻ M150 - ԻՑ ՈՉ ՊԱԿԱՍ (B12.5ԴԱՍԻՆ): ՑԵՄԵՆՏԱՎԱԶՅԱՅԻՆ ՇԱՂԱԽԻ ՓՈՇՈՒՄ ՊԵՏՔ Է ԻՐԱԿԱՆԱՑՆԵԼ ՓՈՇՈՒՄԻՑ ԵՎ ԿԵՂՏԻՑ ՄԱՔՐԱԾՔԱՎՈՐՈՒԹՅԱՆ ՎՐԱ, ԽՈՒՂԱՎԱԿԱՆՈՒՄ (ՈՉ ԹԱՑԻ) ՓՈՇՈՒՄԸ ԻՐԱԿԱՆԱՑՆԵԼ, ՋՐՏԱՐՈՒՄ, ՄԱԿԵՐԵՍԻՆ, ՍԱՂԱՅԻՆ ԻՐԱԿԱՆԱՑՎՈՂ ՇԵՐՏԵՐԸ ՕԳՏԱԳՈՐԾԵԼՈՎ ԱՐԴԵՆ ԱՌԿԱՅՈՒԹՅՈՒՆ:

ՄԱՍ-ՀԱՆԳՈՒՅՑՆԵՐԻ

ՀԱՏԱԿԻ ՏԱԿ ՋՐԱՄԵԿՈՒՍՈՒՄԸ ԻՆՁՈԳԱՄ 1 ՏԱԿ 8 Մ²

ՏԱՐԵՆ ԴԵՊԻ ՆԱԽԱԳԻԾ			ՀԱՅԱՍՏԱՆԻ ՀԱՆՐԱՊԵՏՈՒԹՅԱՆ ԵԿՄՆԱՄԱԿԱՅԻՆ ՆԱԽԱՐԱՐՈՒԹՅՈՒՆ ԿՀ ՔԱՂԱՔԱՇԻՆԱՐԱՐՈՒԹՅԱՆ ԳՈՐԾԻՔ 5
Ն.Գ.Ճ.	Ա. ԴԱՎԻԹՅԱՆ		ՀԱՅԱՍՏԱՆԻ ՀԱՆՐԱՊԵՏՈՒԹՅԱՆ ԵԿՄՆԱՄԱԿԱՅԻՆ ՆԱԽԱՐԱՐՈՒԹՅԱՆ ՄՈՒՏՔԵՐԻՆ ՄԻՋՈՑԱԿԱՆ ԸՆԹԱՑՔԻ ՎԵՐՄՆԱՐԳԱՅԻՆ ԱՇԽԱՏԱՆՔԱՅԻՆ ՆԱԽԱԳԻԾ	ԳԼԽ.	ՔԵՐԹ.	ՔԵՐԹԵՐ
ՆԱԽԱԳԻԾԸ	Ա.ԱՎԵՏՅԱՆ			ԱՆ	13	20
ՆԱԽԱԳԻԾԸ	Ա.ԿԱՐԱՊԵՏՅԱՆ					
			ՀԱՏԱԿՆԵՐԻ ՄԱՍՆԱԳԻՐ	ՀԱՐԿԱՅԻՆ ԹՈՒՂԹ		

ՊԱՏԵՐԻ ՄԻԱՑՄԱՆ ՀԱՆԳՈՒՅՑ

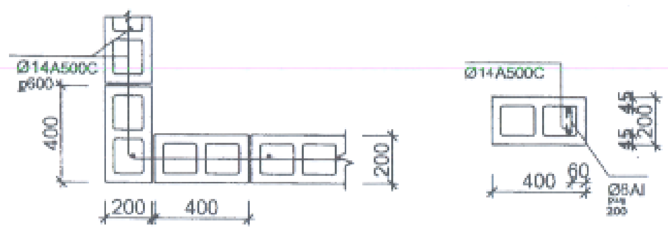

ԱՌԱՍՏԱՂՆԵՐԻ ՀԵՏ

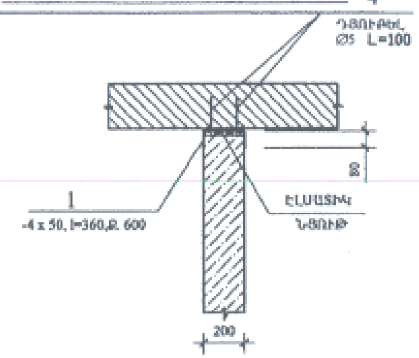

ՊԱՏԵՐԻՆ ԵՎ ԱՌԱՍՏԱՂԻՆ

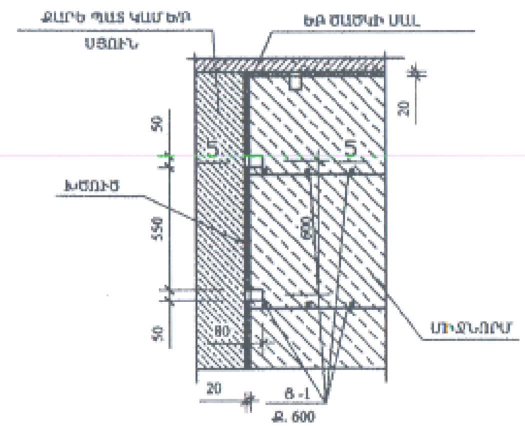

1 - 1 ԲԱՐԱՎՈՐԻ ՀԱՏՈՒՅԹ

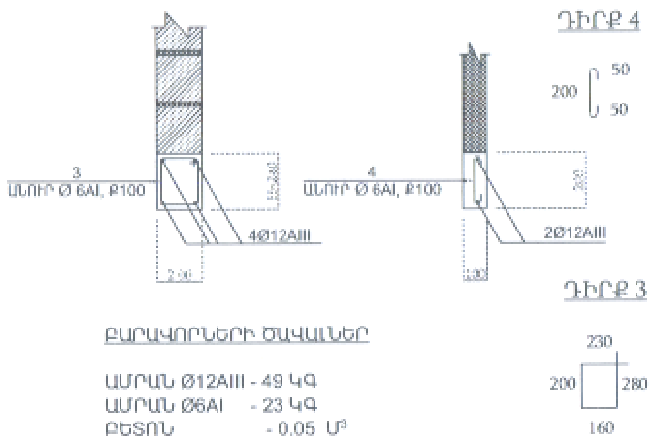

ԲԱՐԱՎՈՐՆԵՐԻ ԾԱՎԱԼՆԵՐ

ԱՄՐԱՆ Ø12AIII - 49 ԿԳ
ԱՄՐԱՆ Ø6AI - 23 ԿԳ
ԲԵՏՈՆ - 0.05 Մ³

ԲԱՐԱՎՈՐԻ ՏԵՂԱԴՐՈՒՄ ԲԼՈԿՆԵՐՈՎ ԻՐԱԿԱՆԱՑՎԱԾ ՄԻՋՆՈՐՄՆԵՐՈՒՄ

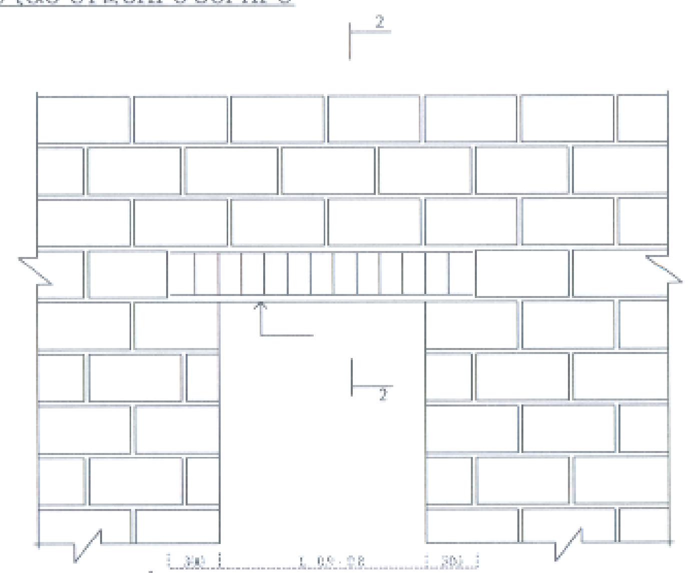

Պեմզաբլոկներից 20X20X40 միջնապատերում դռան անցքի բացում 0.72 մ³
Միջնապատերի Քանդում պեմզաբլոկներից 20X20X40 5.54 մ³
Պեմզաբլոկներից 20X20X40 միջնապատերում 5.2 մ³
Միջնապատերի ամրանավորում Փ14AIII դասի ամրանով=50կգ
Պեմզաբլոկների անցքերի փակում բետոնով 1.4մ³

Ն.Գ.Ճ.	Ա. ԴԱՎԹՅԱՆ
Փուլ	ԱՆ
Թերթ	14
Թերթեր	20

ՄԻՋՆԱՊԱՏԵՐԻ ԻՐԱԿԱՆԱՑՈՒՄ ԲԱՑՎԱԾՔՆԵՐԻ ՓԱԿՈՒՄ

ԿԱԽՈՎԻ ԱՌԱՍՏԱՂ

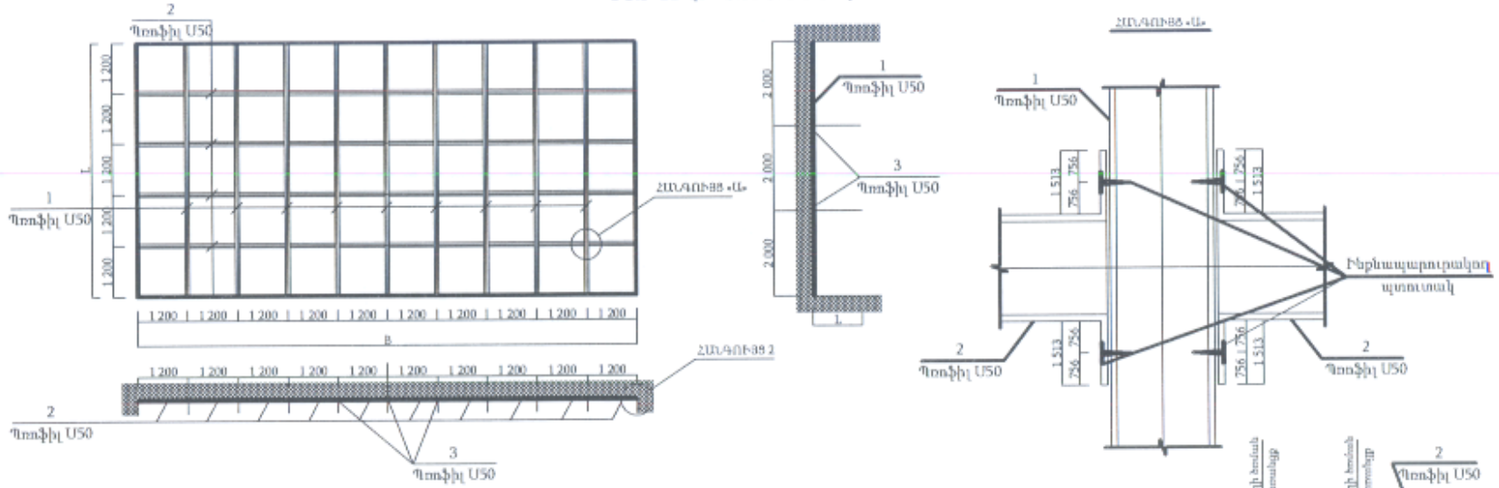

No 1 էլեմենտի միացման սխեման առաստաղից և No 2 էլեմենտներից

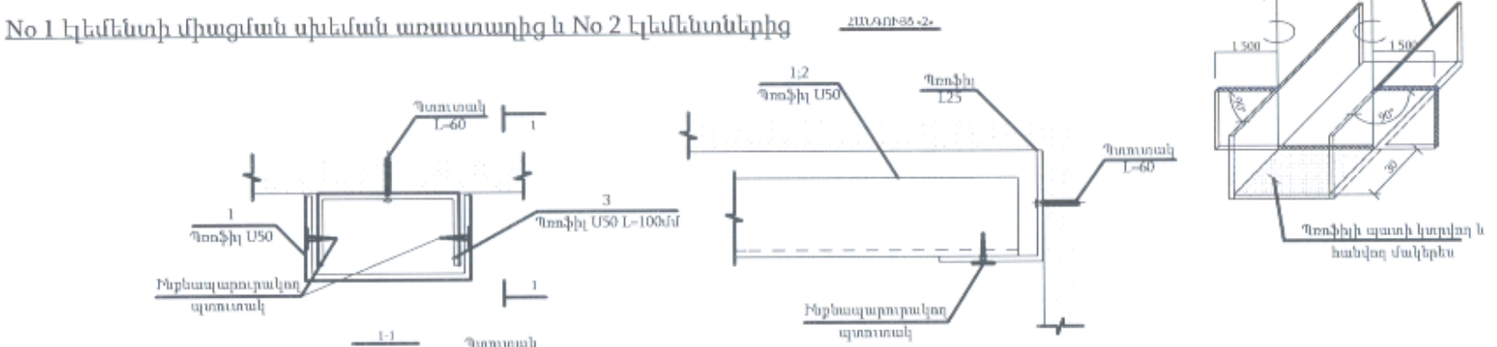

ԾԱՆՈԹՈՒԹՅՈՒՆ

ՀԻՄԱԿԱՄԱՆԹԻ ԲՋԻՋՆԵՐԻ ՉԱՓԵՐԸ ԸՆԴՈՒՆԵԼ 800x800 :
ԱՅՐՊԵՏՆԵԼ ԻՆԹԱՎԱՊԱՐՈՒՐԱՎՈՂ ՊՏՈՒՏԱԿՆԵՐԻ ՄԻՋՈՑՈՎ

ՏՆՕՐԵՆ			ՀԱՅԱՍՏԱՆԻ ՀԱՆՐԱՊԵՏՈՒԹՅՈՒՆ ԻԿԵՄՈՒՄԿԱՅԻՆ ՆԱԽԱՐԱՐՈՒԹՅՈՒՆ ՀՀ ՔԱՂԱՔԱՇԻՆՈՒԹՅԱՆ ԵՎ ՏԵՂԱԿԱՆ ԻՆՔՆԱԿԱՌԱՎԱՐՄԱՆ ՊԵՏԱԿԱՆ ԿԱԶՄԱԿԵՐՊԵՍՈՒԹՅՈՒՆ			
Ղ.Գ.Հ.	Գ.ԿԱՐԱՊԵՏՅԱՆ					
Ն.Գ.Հ.	Լ. ԴԱՎԹՅԱՆ		ՀԱՅԱՍՏԱՆԻ ՀԱՆՐԱՊԵՏՈՒԹՅՈՒՆ ԻԿԵՄՈՒՄԿԱՅԻՆ ԴԵՊԱՐՏԱՄԵՆՏԻ ՄՈՍԿՎԱՅԻ ՄՏՄՆԱՎԵՇՆԱՅԻՆ ԸՆԿԵՐՈՒԹՅՈՒՆ ՎԵՐԻՆԱՐԿՈՂՄԱՆ ՍԵՅՍՄԱՏՈՒՄԱՅԻՆ ԿԱՅԱՆՈՒՄ	ՓՈՒԼ	ՔԱՆԻ	ՔԱՆԻՊԻ
ՆԱԽԱԳԻԾ	Ա.ԽՈՉՈՅԱՆ			Մն	15	20
ՆԱԽԱԳԻԾ	Գ.ԿԱՐԱՊԵՏՅԱՆ					
			ԿԱՌՈՒՑԻ ԱՌԱՍՏԱՂ	ԱՇԽԱՏԱՆՔԱՅԻՆ ՏԵՍԱԿ		

Հ/հ	Աշխատանքների անվանումը	Չափի միավոր	Քանակը
1	2	4	5
	1. Բացման աշխատանքներ		
1	Պենջարդիների հարթած 20սմ հաստությամբ միջնապատերի քանդում (27,7 մ²)	մ³	5,54
2	20սմ հաստությամբ աղյուսյա միջնապատերի մեջ հոսող բացվածքի բացում (1,6մ²)	մ³	0,72
3	Դռների և առաստաղի ճաքերում ներկում	մ²	1385,0
4	Դռների սապատնակում	մ²	42,8
5	Սանհանգույցների հատակների և էսդինաթե հատակների քանդում շերտանցերով	մ²	270,0
7	Ցեմենտապատված հարթաշերտի քանդում H=20սմ	մ²	180,0
8	Բոցեանգիներից հատակի քանդում	մ²	7,0
9	Պատերի վերևի հենասալերի քանդում ցեմենտապատ նախշերով	մ²	42,0
10	Ցուցատախտակների սապատնակում	հատ	1
11	Լվացարանի սապատնակում ծորակով	հատ	2
12	Երաշտի խողովակների սապատնակում	մ	12,0
13	Կոյուղագծի խողովակների սապատնակում Ø50մմ և Ø100մմ	մ	45,0
14	"Armstrong" կախովի առաստաղների սապատնակում հիմնանկարով	մ²	93,1
15	Դիմադրի ճաքերում, գրաբ բերում շեղից	սմ	15,0
16	Դիմադրի ճոռքով բաշխում ամրակնախատի վրա և տեղադրում տեղում	սմ	15,0
	Ընդամենը 1՝		
	2. Միջնորմներ, միջնապատեր		
1	Միջնորմների կառուցում 100մմ հաստությամբ պենջարդիներից 400x200x100մմ	մ³	5,2
2	Միջնապատերի և միջնորմների շարքերի ամրանավորում A500C դասի ամրանով Ø14մ	տ	0,05
3	Պենջարդիների անցքերի լցնամածում ծանրախիտ բետոնով B12,5 (M150) դասի	մ³	1,4
4	Ø100մմ միջնորմների հրակամուրում մետաղական սարդասյուռ, որպես կողքից երեսպատված Ø=2,5մմ գիպսակարտոնե սալերով, ձայնա-ջերմամեկուսացուցիչ բաժանած շերտով (d=3,0մ)	մ²	21,0
5	Բարձրորոնը B18 (M200) դասի	մ³	0,05
6	Գծիրան Aст դասի (Ø6)	տ	0,025
7	Մեշան A500C դասի (Ø12)	տ	0,049
	Ընդամենը 2՝		
	3. Պատուհաններ		
1	Պլաստմասսայե, ներքին դասընդարձ պատուհանագոգերի տեղադրում 250մմ լայնությամբ	մ²	4,80
2	Պատուհանագոգերի արժեքը	մ	18,0
	Ընդամենը 3՝		
	4. Դռներ		
1	Դռան անցքերի վերևում անկյունակ 3սմ	մ	90,0
2	Մետաղյուս մետաղապատ դռների տեղադրում, ներսում տարբերը	մ²	46,4
3	Բնակելիներում սանհանգույցների ներքին դռների տեղադրում, ներսում տարբերը,40*0,5/ մեկ	մ²	1,2
	Ընդամենը 4՝		

Հ/հ	Աշխատանքների անվանումը	Չափի միավոր	Քանակը
	5. Հատակներ		
1	Ցեմենտապատված հարթաշերտ H=40մմ լայնաթափ հատակների տակ	մ²	251,2
2	Հրամեկուսացում 1 շերտ տանձելով ռուլոնային նյութերով (գանիտանգույցներ)	մ²	3,0
3	Հատակներ Ø=1200մմ բարձրորակ, բաց երանգի լայնաթափ, ՄՊՁ-ից շրիչների տեղադրմամբ	մ²	251,2
4	ՄՊՁ-ից շրիչների արժեքը H=80մմ	մ	207,0
5	Հատակների երեսպատում բարձրորակ (ներդրանական) կերամիկական սալերով 300x300մմ չափերով, Ø=10մմ, ցեմենտ հիմքով տանձանցուքով	մ²	7,0
6	Ցեմենտապատված հարթաշերտ H=40մմ լայնաթափ հատակների տակ /Նոր աշխատանքներ/	մ²	27,5
7	Հատակներ Ø=1200 բարձրորակ, բաց երանգի լայնաթափ, ՄՊՁ-ից շրիչների տեղադրմամբ /Նոր աշխատանքներ/	մ²	27,5
8	ՄՊՁ-ից շրիչների արժեքը H=80մմ /Նոր աշխատանքներ/	մ	45,0
	Ընդամենը 5՝		
	7. Կախովի առաստաղներ		
1	"Armstrong" կամ համարժեք կախովի առաստաղներ սպիտակ գույնի, հիմնանկարների պատրաստումով	մ²	7,0
	Ընդամենը 7՝		
	8. Ներքին հարդարման աշխատանքներ		
1	Պատերի քսամածքում գաջե շաղախով	մ²	96,0
2	Նույնը, առաստաղների	մ²	40,0
3	Նոր շարված միջնապատերի և միջնորմների բարելավված տեսակ գաջե շաղախով	մ²	50,0
4	Նույնը, ցեմենտապատված շաղախով	մ²	42,0
5	Վառիճանապատակի առաստի, Գիպսակարտոնով պատերի և նկարված պատերի երկհատ ներքում քարձրորակ ջրային հիմքով (ներդրանական կամ համարժեք) լատեքսային ներկով, ծեփածածկվածք և նոր աշխատանքներ	մ²	1010,0
6	Նույնը, առաստաղների	մ²	375,0
7	Պատերի երեսպատում բարձրորակ (ներդրանական) հատակապատերով, ցեմենտ հիմքով տանձանցուքով	մ²	42,0

ՏԵՍԱԿԱՆ ՄԵՐԿԱՆԻԶՄՆԵՐԻ ՀԱՅԱՑՔԵՐ

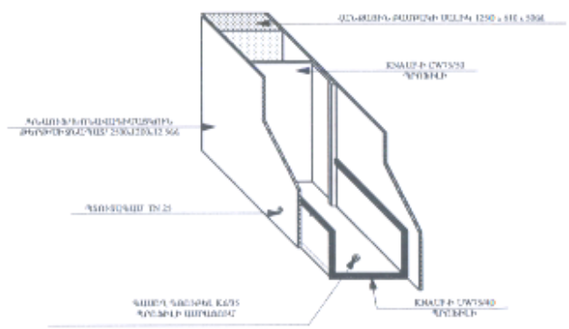

ՏԱՐԵՆ ԴԱՍԱՎՈՐՈՒՄ	ԳԱՐԵՓԵՏՅԱՆ			ՀՀ ԱՇԽԱՏԱՆՔՆԵՐԻ ՆԱԽԱՐԱՐՈՒԹՅԱՆ ՊԵՏԱԿԱՆ ՄԻԱՎՈՐՄԱՆ ԿՈՄԻՏԵ		
Ս.Գ.Ա.						
ՆԱԽԱԳԻԾ	ԱԼԻՍՅԱՆ			ՀԱՅԱՍՏԱՆԻ ՀԱՆՐԱՊԵՏՈՒԹՅԱՆ ԱՇԽԱՏԱՆՔԱՅԻՆ ԿԱԶՄԱԿԵՐՊՈՒԹՅՈՒՆ ՍԱՀՄԱՆՈՒՄՆԵՐԻ ԵՎ ՀԱՄԱՁԱՅՆԱԳՐՄԱՆ ԲԱԺԻՆ	ՓՈՒԼ	ԹԵՐԹ	ԹԵՐԹԵՐ
ՆԱԽԱԳԻԾ	ԳԱՐԵՓԵՏՅԱՆ				Մն	16	20
				ՊԱՏԱՇԽԱՏԱՆՔԻ ԿԱՐԳԱՎՈՐՈՒՄ	ՀԱՇՎԱՐԿԻ ԹԻՎ	

Էլեկտրական ավորակալներ

հհ	Պրոդուկցիայի անվանումը	Չափի միավորը	Քանակը
1	3	4	5
1	ՊՎ 3(1x1.5)մմ² հաղորդալար՝ ներքին հարդարանքի ներքաշում խողովակով Ø հարդարանքի 50մմ	մ	30,0
2	ՊՎ 3(1x1.5)մմ² հաղորդալար՝ հարդարանքի առանց	մ	30,0
3	ՊՎ 3(1x2.5)մմ² հաղորդալար՝ ներքին հարդարանքի ներքաշում խողովակով Ø հարդարանքի 20մմ	մ	20,0
4	ՊՎ 3(1x2.5)մմ² հաղորդալար՝ հարդարանքի առանց	մ	20,0
5	Վինիպլաստե խողովակ Ø25մմ (ՊՎՔ)	մ	30,0
6	Ցնցուղատեղման տուփ	հատ	4
7	Անջատիչ ծեկտոտեղանոցի (Տիպ կամ համարժեք)	հատ	4
8	Անջատիչ երկտեղանոցի (Տիպ կամ համարժեք)	հատ	5
9	Հանգեստարանի շարժակ հոսանքմասնիչ, եռատեղ (Տիպ կամ համարժեք)	հատ	4
10	Վարդակ հոսանքմասնիչ, երկտեղ (Տիպ կամ համարժեք)	հատ	4
11	Վարդակ հոսանքմասնիչ, միատեղ (Տիպ կամ համարժեք)	հատ	4
12	Լուսատու հոսանքը ռեակցիայի 24գտ լամպերով	հատ	5
14	Լուսատու լյումինեսցենտային լամպերով 2x18վտ	հատ	4
15	Լուսատու հայելանման լամպերով 1x40վտ	հատ	4
16	Լուսատու ելակետային լյումինեսցենտային լամպերով 1x18վտ գնդաձևով	հատ	2
17	ՊՎ 3(1x1.5)մմ² հաղորդալար՝ հարդարանքի ներքաշում խողովակով Ø հարդարանքի 50մմ	մ	87,0
18	ՊՎ 3(1x1.5)մմ² հաղորդալար՝ հարդարանքի առանց	մ	87,0
19	ՊՎ 3(1x2.5)մմ² հաղորդալար՝ հարդարանքի ներքաշում խողովակով Ø հարդարանքի 20մմ	մ	114,0
20	ՊՎ 3(1x2.5)մմ² հաղորդալար՝ հարդարանքի առանց	մ	114,0
21	Վինիպլաստե խողովակ Ø25մմ (ՊՎՔ)	մ	70,0
22	Ցնցուղատեղման տուփ	հատ	2
23	Անջատիչ երկտեղանոցի (Տիպ կամ համարժեք)	հատ	3
24	Վարդակ հոսանքմասնիչ, երկտեղ (Տիպ կամ համարժեք)	հատ	6
25	Վարդակ հոսանքմասնիչ, միատեղ (Տիպ կամ համարժեք)	հատ	5
26	Լուսատու ելակետային առաստաղի համար 1x60վտ "Spot"	հատ	14
27	Լուսատու լյումինեսցենտային լամպերով 4x18վտ	հատ	5

Տրուբատակարգավորման ցանց

հհ	Պրոդուկցիայի անվանումը	Չափի միավորը	Քանակը
1	3	4	5
1	Բաշխիչային ժրաակի-խաղաղեց ելակետանոցի Ø200մմ	հատ	2

Կոյուղու ցանց

հհ	Պրոդուկցիայի անվանումը	Չափի միավորը	Քանակը
1	3	4	5
1	Կոյուղու ազատհատակյա խողովակների տեղադրում Ø150մմ	մ	45,0
2	Նույնը, Ø50մմ	մ	12,0
3	Բաշխիչային, 500x420մմ չափսերով, ասֆալտ կցամասիկներ լցնելու տեղադրում սիֆոնով ելակետանոցներ	հատ	2
4	Բաշխիչային, կենցաղային զուգարանակոնքի տեղադրում 670x360մմ (ելակետանոց)	կպա	1
5	Ջուրակի տեղադրում Ø50մմ	հատ	2
6	Կոյուղու խողովակներում ճնշումը մասեր Ø50/150մմ	հատ	12
7	Կոյուղու փանջի կառուցում	մ	35,0

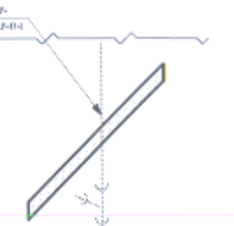

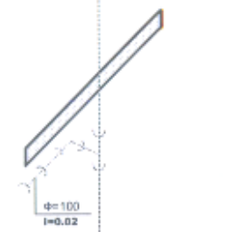

ՄԱՍՆԱՐՈՒԹՅՈՒՆ

ՆԱԽԱԳԾԻ ԵՆԹԱ ԱՌԱՆՑՆԵՐ ԻՆՆԵՐՈՒՄ
ՏԱՐԿԵՐ ԿՈՅՈՒՄՆԵՐ ԿԵՆՑԱՂԱՅԻՆ ԿԵՆՏԱՐԱԾՔ
ՍԱՆԿԱՊՈՒՅՑՆԵՐԻ ԵՎ ԱՌՈՂՋԱՊԱՀՈՒԹՅԱՆ ԻՄԱՍՏՈՎ
ԱՐՄԱՎԱՅԵՆԻՆ ՎԱՎԱՂՈՒՄ ԵՆ ԵՎ ՊԵՏՔ ԿԱՌԱՎԱՐՎՈՒՄ Է
ՆԵՐՔԻՆ ՏԱՆՑԻ ՄԻՋՈՑՈՎ ԿՈՅՈՒՄՆԻ ԲԱՑԱՌԻՆ ՏԱՆՑԻ
ԿՈՅՈՒՄՆԻ ԳԱԶՈՖԻԿԱՑՈՒՄ ՈՒՆԵԼՈՒ ՀՈՒՇՈՒ ԿԱՌԱՎՎԱԾ
ՆԱԽԱՏԵՍՎԱԾ Է ԱՊԱՀՈՎՈՒԹՅՈՒՆ
ԵՎ ՀՈՒՇՈՒՄ ՆՈՐ ԳԱԶԱՏԱՐԱՆԻ ԱՐՄԱՎԱՅԵՆԻՆ Φ50-150

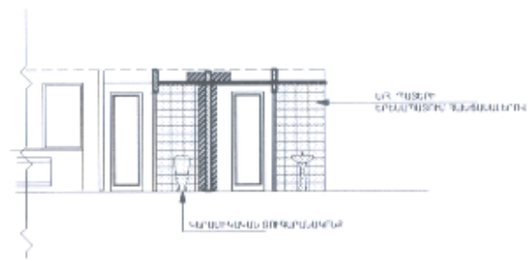

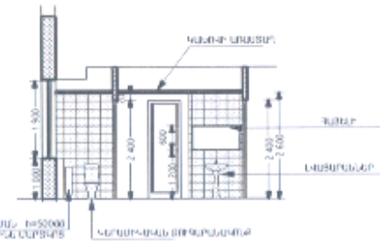

ՄԱՍՆԱՐՈՒԹՅՈՒՆ

ՋՐԱՄԱՏԱԿԱՐԱՐՄԱՆ ԵՎ ԿՈՅՈՒՄՆԻ ՏԱՆՑԵՐԻ
ՆԱԽԱԳԾԻ ՄՇԱԿՎԱԾ Է ԸՍՏ ՁԱՐՏԱՐԱԳԻՏԱԿԱՆ ԳԾԱԳՐԵՐԻ
ԾՆՆԱՅԻՆ ՏԱՐԿԱՏՈՒԹՅՈՒՆԸ ԻՆՆԸ ՏԱՐԿԱՆ Է, ՈՐԻ ԿԱՌԱՎԱՐ
ՎԵՐԱՆՈՐՈԳՎՈՒՄ ԷԳԱՐԴՈՒՄ ԾՆՆԱԾ ԵՐԳՈՒՄ, ՁԱՐԴՈՒՄ ԵՎ ԻՆՆԵՐՈՒՄ ՎԱՐԿԵՐԸ:
ԾՆՆԱՅԻՆ ԳԱԶՈՖԻԿԱՑԻԱՆ ՈՒՆԻ ՏԱՎԱՐՊԵՏԱՅԻՆ ՏԱՆՑԵՐ ՈՐՈՆՑ ԳԱԶՎՈՒՄ Է
ԲԱՎԱՐԱՐ ՎԻԾԱՎՈՒՄ:
ՆԱԽԱԳԾԻ ԿԱՏԱՐՎԱԾ Է ՀԱՄԱՁԱՅՆ ԳԱՐԴՈՒՄԻ ԵՎ ՆԱՄԱԿԱՆ ՆՈՐՄԵՐԻ
ԵՎ ԿԱՆՈՆՆԵՐԻ:

ՏԱՐՈՒՆ ԱՆՈՒՆ ԱԳԳ	ԳԱՐԴՈՒՆԵՑ		
Ն.Գ.Հ.	Ս. ՊԱՊՈՅԱՆ		
ՆԱԽԱԳԾՈՂ	ԱՍԻՐՅԱՆ		
ՆԱԽԱԳԾՈՂ	ԳԱՐԴՈՒՆԵՑ		

ՀԱՅԱՍՏԱՆԻ ՀԱՆՐԱՊԵՏՈՒԹՅԱՆ ԵՐԵՎԱՆԻ ԱՇԽԱՐՀԱԿԱՆ ԿԱԶՄԱԿԵՐՊՈՒԹՅՈՒՆ
ՀՀ ԱՐԵՎԱՆԻ Ս ՄԵԼՔՈՆՅԱՆ ՓՈՂՈՑ 5

ՀԱՅԱՍՏԱՆԻ ՀԱՆՐԱՊԵՏՈՒԹՅԱՆ ԵՐԵՎԱՆԻՄԱՅԻՆ ՆԱԽԱՐԱՐՈՒԹՅԱՆ ՄՇԱԿԱՆԵՑՔԱՅԻՆ ԸՆԹԱՑՔԱՅԻՆ ՎԱՐՉԱՊԵՏԱՐԱՆ ԱՇԽԱՏԱԿԱԶՄԻՆ ՆԱԽԱԳԾՈՎ

ՓՈՂ	ՓՈՂԵՐ	ՓՈՂԵՐԻ
46	17	20

ԿՈՅՈՒՄՆԻ ՏԱՆՑԻ ՍԽԵՄԱ

ՀԱՏԱԿ ՏԱՆՑԻ ՍԽԵՄԱ

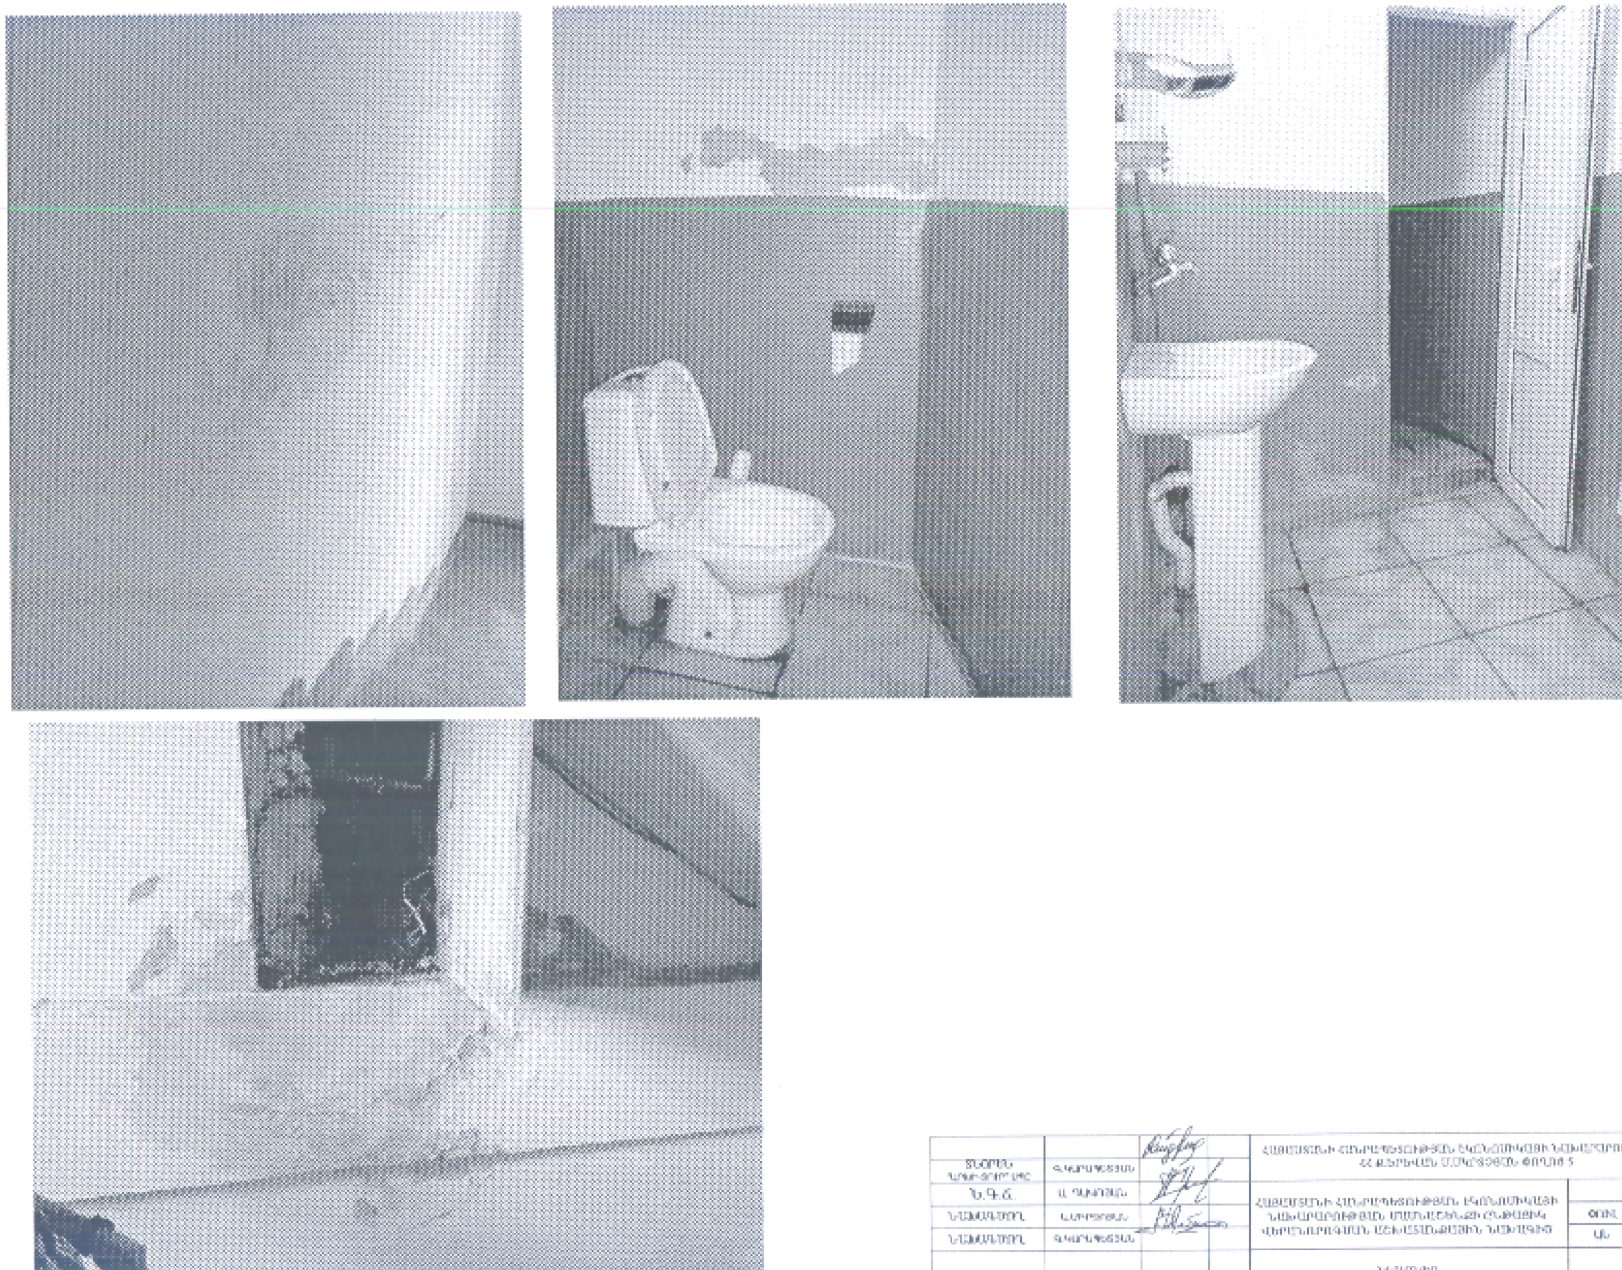

				[illegible]
ՏՆՕՐԵՆ	Գ.ԿԱՐԱՊԵՏՅԱՆ			[illegible]
Ն.Գ.Ճ.	Ա. ԴԱՎԹՅԱՆ			[illegible]
ՆԱԽԱԳԾՈՂ	ՍԱՐԳՍՅԱՆ			
ՆԱԽԱԳԾՈՂ	Գ.ԿԱՐԱՊԵՏՅԱՆ			

ՓՈՒԼ	ԹԵՐԹ	ԹԵՐԹԵՐ
ԱՆ	18	20

ՆԿԱՐՆԵՐ

[illegible]

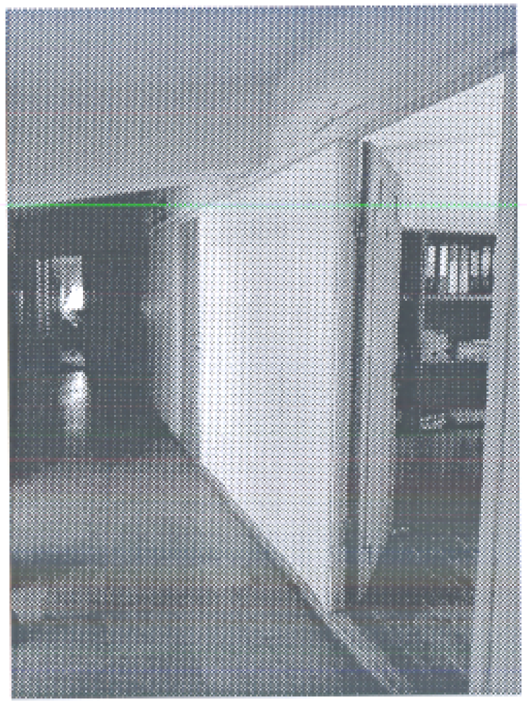

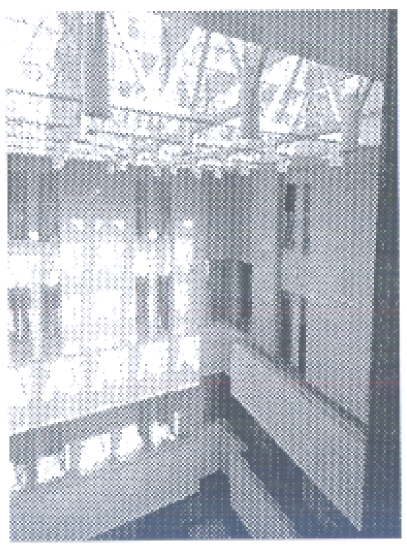
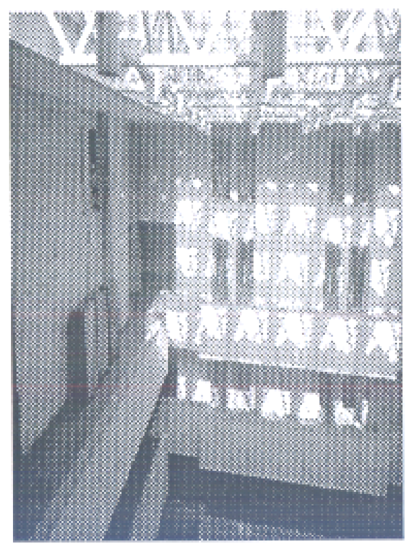

ՏՆՕՐԵՆ [illegible]	[illegible]		ՀԱՅԱՍՏԱՆԻ ՀԱՆՐԱՊԵՏՈՒԹՅԱՆ ԷԿՈՆՈՄԻԿԱՅԻ ՆԱԽԱՐԱՐՈՒԹՅՈՒՆ [illegible]
Ն.Փ.Հ.	Ա. [illegible]		ՀԱՅԱՍՏԱՆԻ ՀԱՆՐԱՊԵՏՈՒԹՅԱՆ ԷԿՈՆՈՄԻԿԱՅԻ ՆԱԽԱՐԱՐՈՒԹՅԱՆ [illegible] ՎԵՐԱՆՈՐՈԳՄԱՆ ԱՇԽԱՏԱՆՔՆԵՐԻ ՆԱԽԱԳԻԾ
ՆԱԽԱԳԾՈՂ	[illegible]		
ՆԱԽԱԳԾՈՂ	[illegible]		

ՓՈՒԼ	ԹԵՐԹ	ԹԵՐԹԵՐ
ԱՆ	19	20

ՆԿԱՐՆԵՐ

[illegible] ՍՊԸ

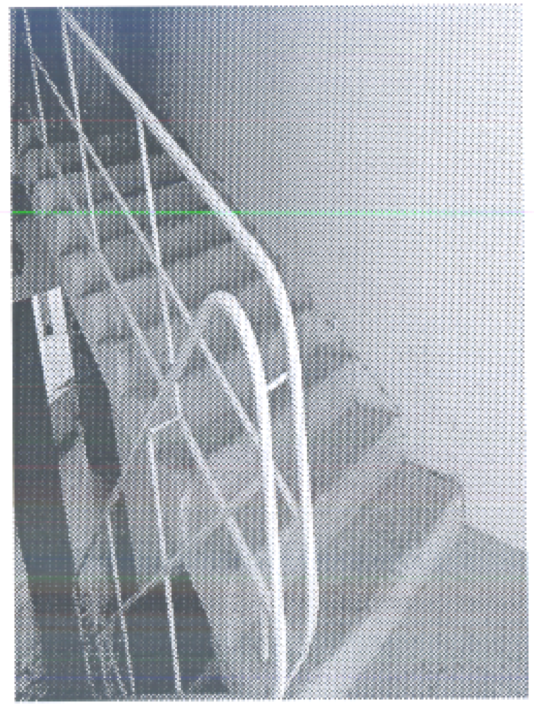
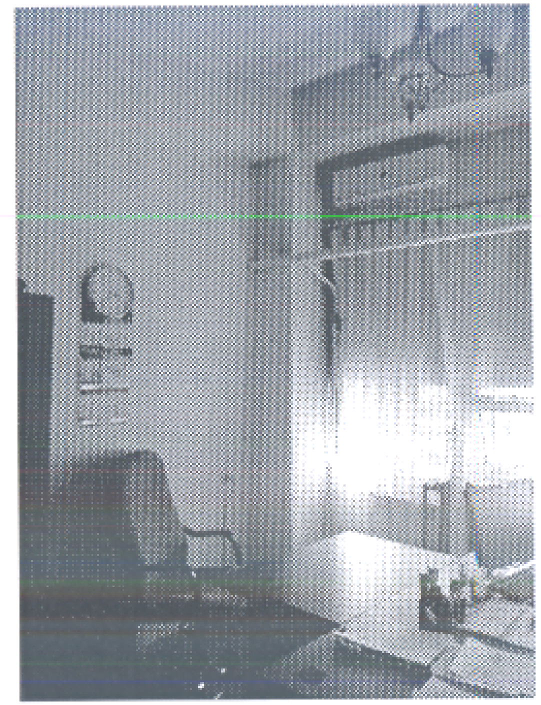
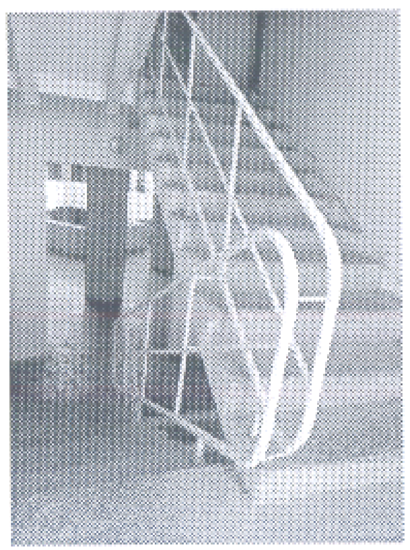
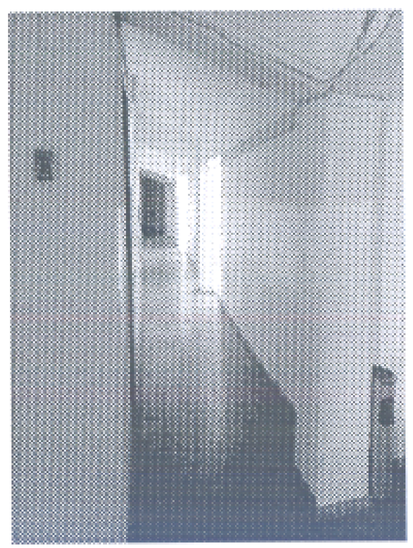

ՏՆՕՐԵՆ ԳԼԽԱՎՈՐ ՃԱՐՏԱՐԱՊԵՏ	[illegible]	ՀԱՅԱՍՏԱՆԻ ՀԱՆՐԱՊԵՏՈՒԹՅԱՆ ԷԿՈՆՈՄԻԿԱՅԻ ՆԱԽԱՐԱՐՈՒԹՅՈՒՆ ՀՀ [illegible] ՓՈՂՈՑ 5	
Ն.Գ.Ճ.	[illegible]	ՀԱՅԱՍՏԱՆԻ ՀԱՆՐԱՊԵՏՈՒԹՅԱՆ ԷԿՈՆՈՄԻԿԱՅԻ ՆԱԽԱՐԱՐՈՒԹՅԱՆ ՄԱՍՆԱՇԵՆՔԻ ՀԻՄՆԱԿԱՆ ՎԵՐԱՆՈՐՈԳՄԱՆ ԱՇԽԱՏԱՆՔՆԵՐԻ ՆԱԽԱԳԻԾ	ՓՈՒԼ: ԱՆ ԹԵՐԹ: 20 ԹԵՐԹԵՐ: 20
ՆԱԽԱԳԾՈՂ	[illegible]		
ՆԱԽԱԳԾՈՂ	[illegible]	ՆԿԱՐՆԵՐ	[illegible] ՍՊԸ

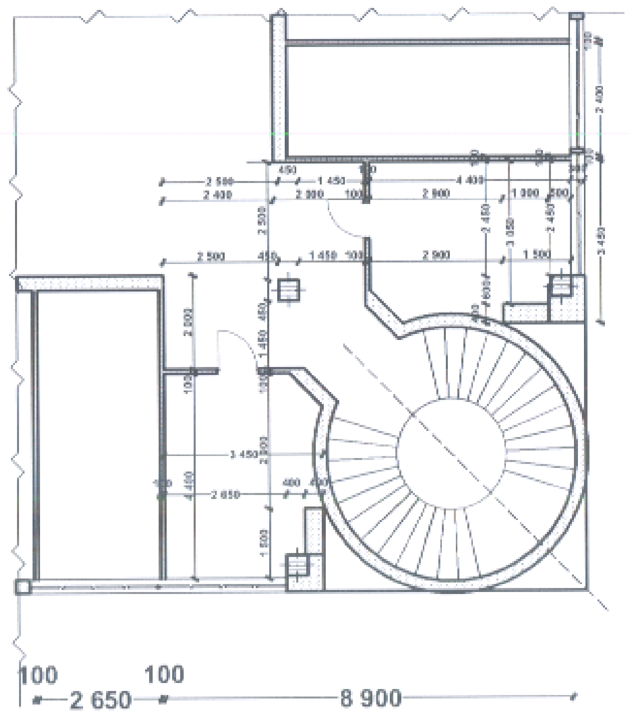

ԻՐԱԿԱՆԱՑՎՈՂ

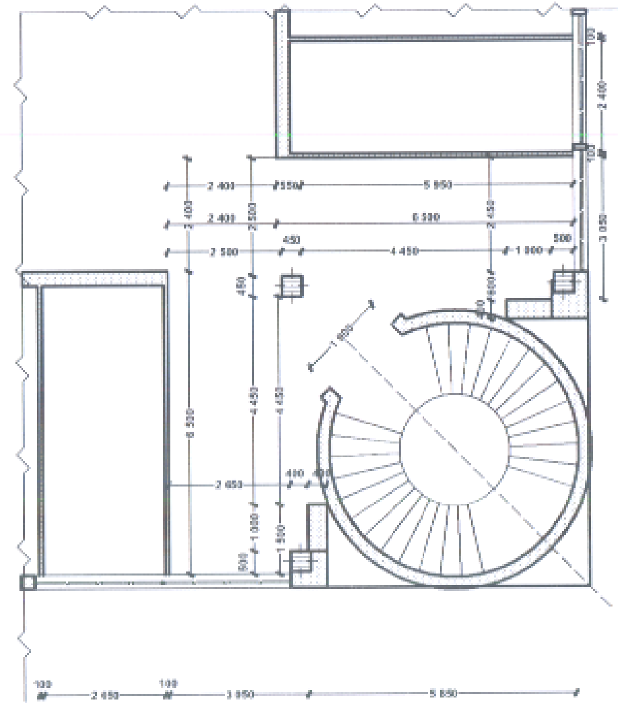

ՉԱՓԱԳՐՈՒԹՅՈՒՆ

[illegible]	[illegible]	[illegible]	
[illegible]	[illegible]	ՓՈՒԼ	ԹԵՐԹ	ԹԵՐԹԵՐ
		[illegible]	21	24
[illegible] Մ 1:200	[illegible]			

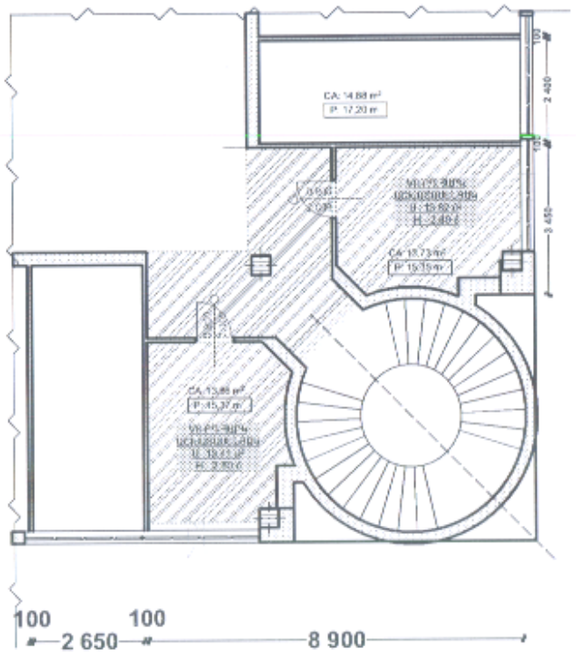

ԻՐԱԿԱՆԱՑՎՈՂ

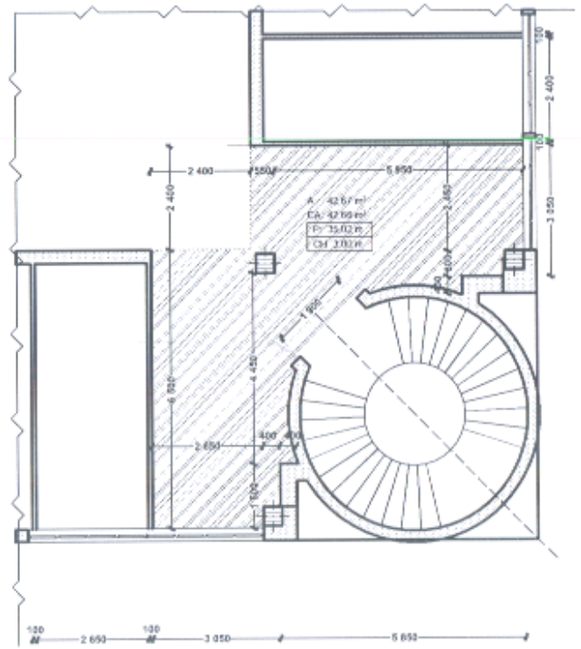

ՉԱՓԱԳՐՈՒԹՅՈՒՆ

ՏԱՐԵՎ ԴԱՍԵՐԻՆ	Հ.ԿԱՐԱՊԵՏՅԱՆ		ՀԱՅԱՍՏԱՆԻ ՀԱՆՐԱՊԵՏՈՒԹՅԱՆ ԷԿՈՆՈՄԻԿԱՅԻ ՆԱԽԱՐԱՐՈՒԹՅՈՒՆ ՀՀ ՔԱՂԱՔԱՇԻՆՈՒԹՅԱՆ ԳՐԱՍԵՆՅԱԿԻ ՄԱՐՄԻՆ 3
Ն.Գ.Հ.	Ա. ԴԱՎԹՅԱՆ		ՀԱՅԱՍՏԱՆԻ ՀԱՆՐԱՊԵՏՈՒԹՅԱՆ ԷԿՈՆՈՄԻԿԱՅԻ ՆԱԽԱՐԱՐՈՒԹՅԱՆ ՄՇՄՆԱՏԵՂԻՆ ԸՆԹԱՑԻԿ ԿԱՌՈՒՑՄԱՆ ԱՇԽԱՏԱՆՔԱՅԻՆ ՆԱԽԱԳԻԾ	ՓՈՓՈՂ	ԹԵՐԹ	ՔԱՆԱԿ
ՆԱԽԱԳԾՈՂ	ԱԼԻՍՈՅԱՆ			Ա4	22	24
ՆԱԽԱԳԾՈՂ	Հ.ԿԱՐԱՊԵՏՅԱՆ					
			ք. ՀԱՐԿԻ ՀԱՅԱՄԱՏԵՄ ՄԱՍՆԱՇԻՆ Մ 1:200	ՀԱՏԱԿԱՅԻՆ ԳԾԱԳՐԱՅԻՆ		

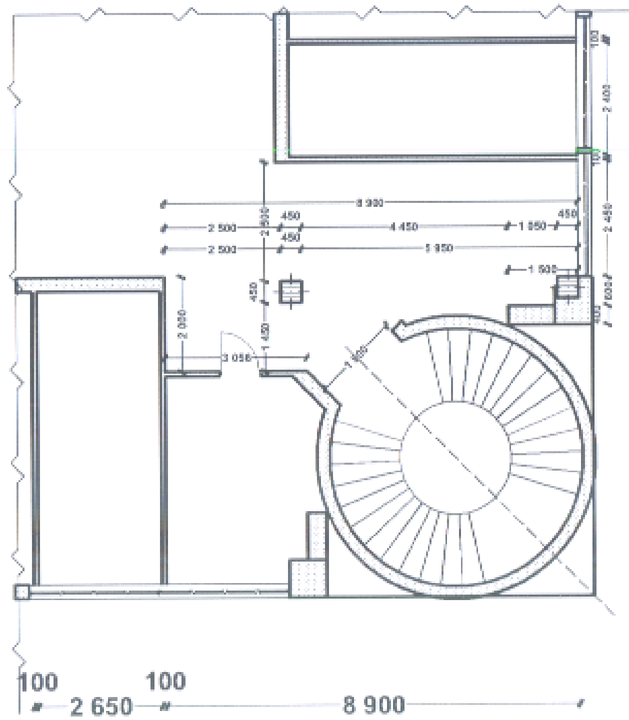

ՉԱՓԱԳՐՈՒԹՅՈՒՆ

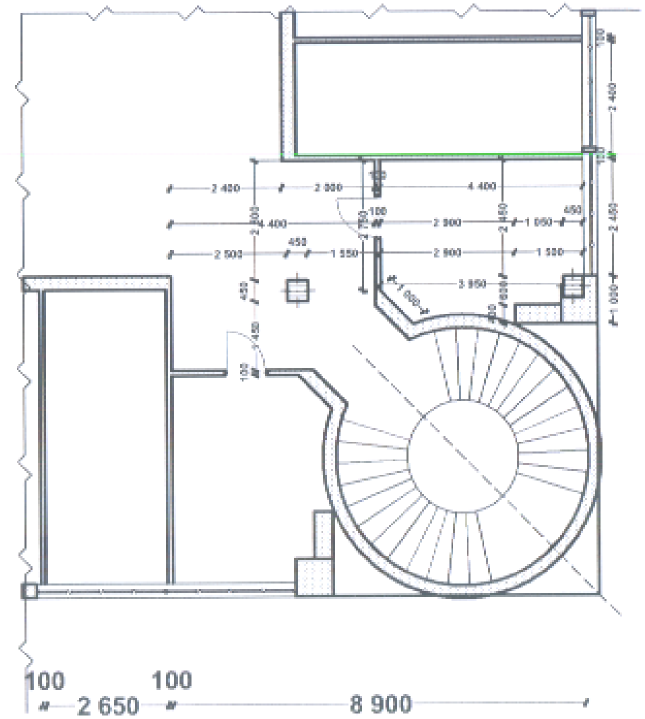

ԻՐԱԿԱՆԱՑՎՈՂ

[illegible]	[illegible]	[illegible]	
Ն.Գ.Ճ.	[illegible]		
[illegible]	[illegible]		
[illegible]	[illegible]		
ՓՈՒԼ	ԹԵՐԹ	ԹԵՐԹԵՐ	
[illegible]	23	24	
Մ 1:200			

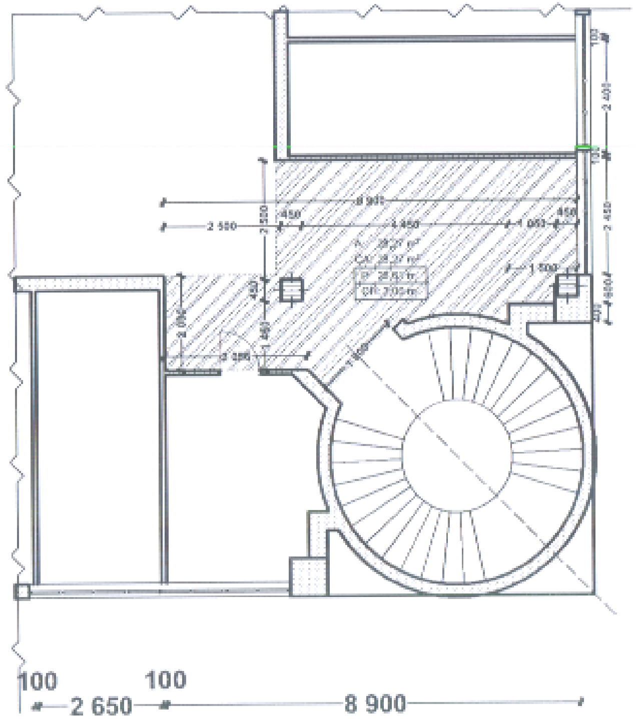

ՉԱՓԱԳՐՈՒԹՅՈՒՆ

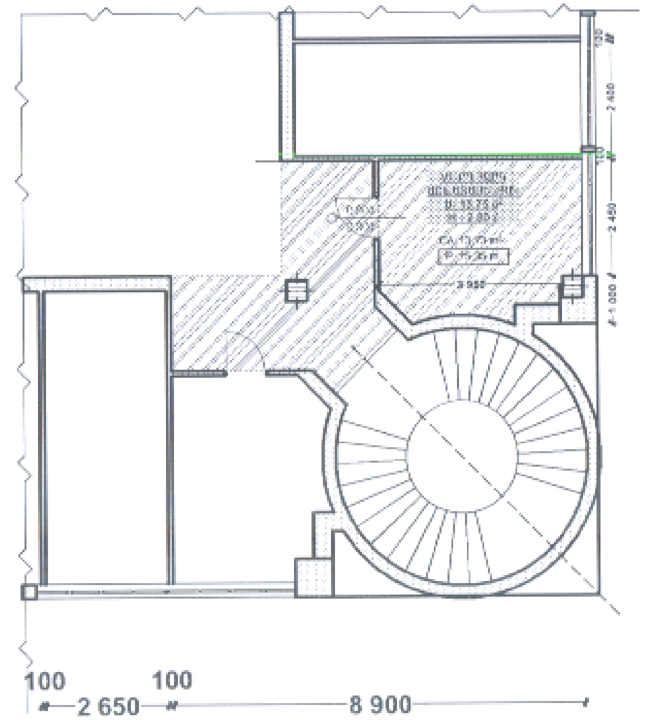

ԻՐԱԿԱՆԱՑՎՈՂ

[illegible]	[illegible]	[illegible]	[illegible]
[illegible]	[illegible]		
[illegible]	[illegible]	Փուլ	Թերթ	Թերթեր
[illegible]	[illegible]	[illegible]	24	24
		ՄԱՍՇՏԱԲԸ Մ 1:200	[illegible]