


ՇՐՋԱՆԱԿ ՄՇ₂-1

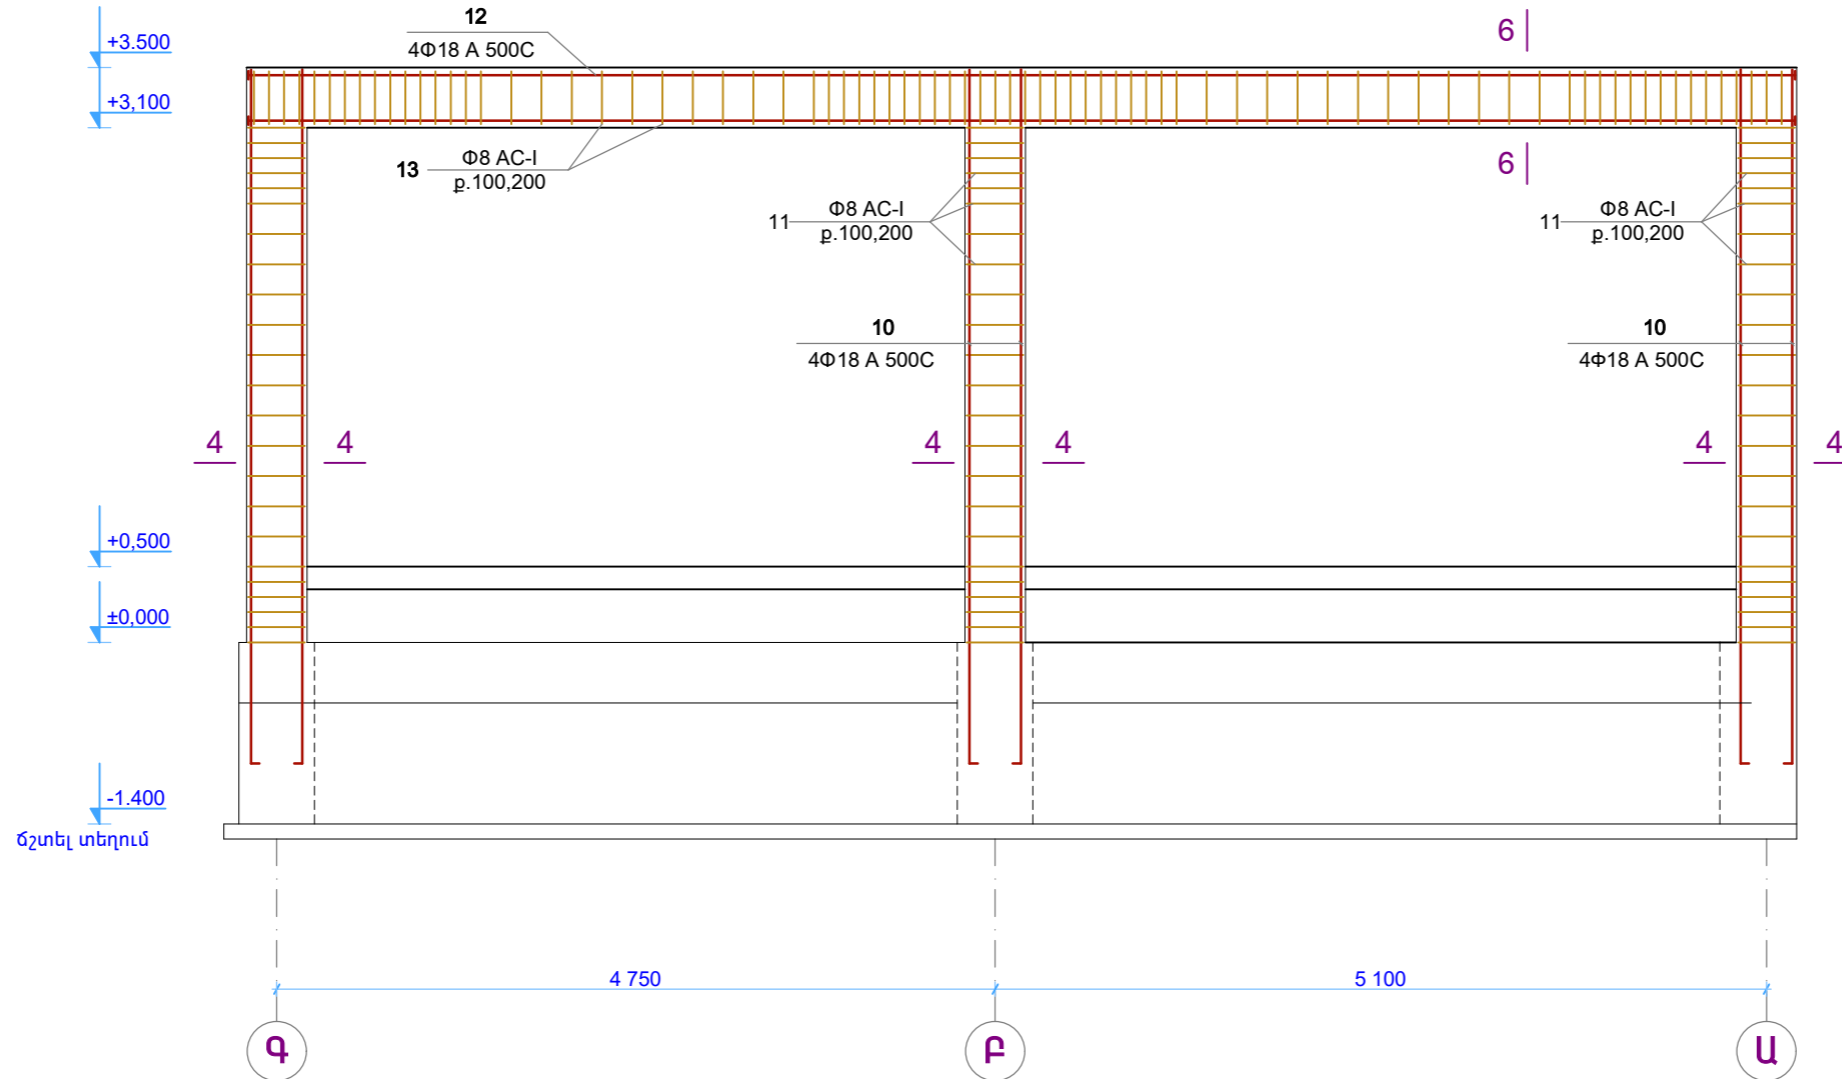

ՊԱՏՎԻՐԱՏՈՒՄ ԱՐԱՐԱՏԻ ՄԱՐԶՊԵՏԱՐԱՆ			ԱՐԱՐԱՏԻ ՄԱՐԶԻ ԳԵՏԱԶԱՏ ՀԱՄԱՅՆՔԻ ՄԱՆԿԱՊԱՐՏԵԶԻ ՎԵՐԱՆՈՐՈՂՈՒՄ			ԵՐԵՎԱՆ 2015թ.		
ՆԳՃ	Լ.Զգմեջյան	<i>[Signature]</i>	ՓՈՒԼ	ԹԵՐԹ	ԹԵՐԹԵՐ	ԱՆ	Կ-6	19
ՆԱԽԱԳԾԵՑ	Ա.Սամսոնյան	<i>[Signature]</i>	ԱՆ	Կ-6	19	ԿՈՆՍՏՐՈՒԿՏՈՐԱԿԱՆ ՄԱՍ ՄԻԱԶՈՒՅԼ ՇՐՋԱՆԱԿ ՄՇ ₂ -1		
			ԿՈՆՍՏՐՈՒԿՏՈՐԱԿԱՆ ՄԱՍ ՄԻԱԶՈՒՅԼ ՇՐՋԱՆԱԿ ՄՇ ₂ -1			ԿՈՆՍՏՐՈՒԿՏՈՐԱԿԱՆ ՄԱՍ ՄԻԱԶՈՒՅԼ ՇՐՋԱՆԱԿ ՄՇ ₂ -1		