



ԿՏՐՎԱԾՔ 1-1

ԱՆՎՏԱՆԳՈՒԹՅԱՆ ՏԵԽՆԻԿԱՅԻ ԴՐՈՒՅԹՆԵՐ

1. Կառուցման աշխատանքները սկսելուց առաջ անցկացնել ինստրուկտաժ ավտոկռունկի մեքենավարի և բանվորների հետ, կատարելով համապատասխան գրանցում ինստրուկտաժի անցկացման մատյանում:
2. Շինհրապարակում գտնվող բոլոր անձինք պարտավոր են կրել պաշտպանիչ կասկաներ ГОСТ 12.4-87-80:
3. Արգելել մարդկանց ներկայությունը ավտոկռունկի շրջվող պլատֆորմայի շարժման զոնայում:
4. Անբավարար տեսանելիության պայմաններում ավտոկռունկի մեքենավարին և ճոպանող բանվորին(стропальщик) ապահովել ռադիոկապով:
5. Ճոպանումը(строповка) իրականացնել համաձայն գոյ. ունեցող ամրակցման սխեմաների, արտադրող գործարանի կողմից նախատեսված տեղերում: Օգտագործել փորձարկում անցած կախաճոպաններ(строп):
6. Բեռի բարձրացման, իջեցման և տեղափոխման ցանկացած գործողությունից առաջ ճապանող բանվորը(стропальщик) անձամբ պետք է ազդանշան տա ավտոկռունկի մեքենավարին:
7. Հորիզոնական տեղափոխման ժամանակ բեռը պետք է բարձրացվի ոչ պակաս քան 0,5մ ճանապարհին հանդիպող խոչընդոտներից: Վտանգավոր գոտում գտնվող ամբողջ տարածքը նախապես ազատել անձնակազմի անդամներից:

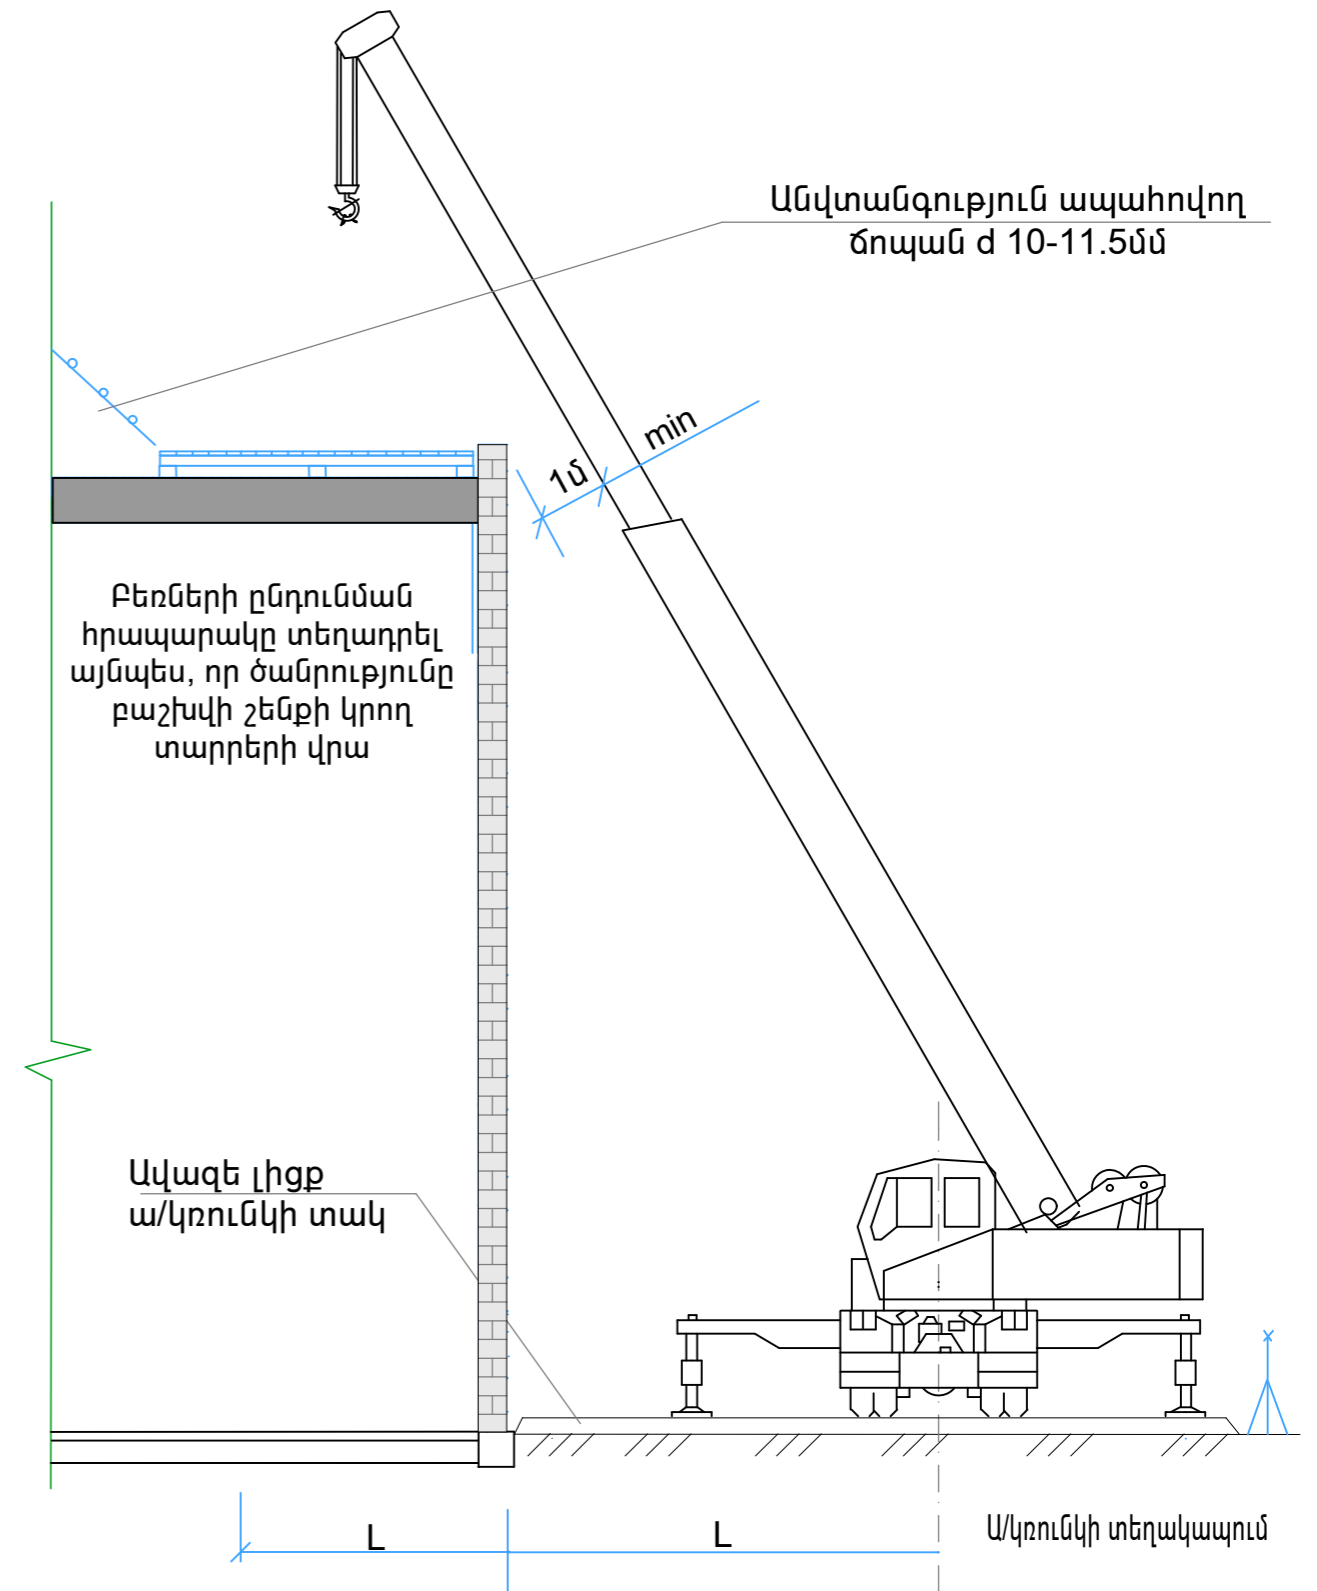

ՊԱՏՎԻՐԱՏՈՒՄ ԱՐԱՐԱՏԻ ՍԱՐՁՊԵՏԱՐԱՆ			ԱՐԱՐԱՏԻ ՍԱՐՁԻ ԳԵՏԱԶԱՆ ՀԱՍՏՅՆՔԻ ՍԱՆԿԱՊԱՐՏԵԶԻ ՎԵՐԱՆՈՐԴՈՒՄ			ԵՐԵՎԱՆ 2014թ.		
ՆԳՑ	Լ.Զգմեջյան	<i>[Signature]</i>	ՓՈՒԼ	ԹԵՐԹ	ԹԵՐԹԵՐ	ԱՆ	ՇՀ-1	2
ՆԱԽԱԳԾԵՑ	Ա.Սամսոնյան	<i>[Signature]</i>	ՇԻՆԱՐԱՐԱԿԱՆ ՀՐԱՊԱՐԱԿ			 ՊԵՏ. ԼԻՑԵՆԶԻԱ N 13944		
			ԿՏՐՎԱԾՔ 1-1; ԱՆՎՏԱՆԳՈՒԹՅԱՆ ՏԵԽՆԻԿԱՅԻ ԴՐՈՒՅԹՆԵՐ					