


N	ԱՆՎԱՆԱՑԱՆԿ	ՄԱԿԵՐԵՍ	ՀԱՏԱԿ	N	ԱՆՎԱՆԱՑԱՆԿ	ՄԱԿԵՐԵՍ	ՀԱՏԱԿ
1	ՆԱԽԱՍՈՒՏՔ	10.72	ՊԳ	15	ՍԵԿՈՒՄԱՐԱՆ	7.15	ՊՎՔ
2	ՍՐԱՀ	34.25	ՊԳ	16	ՍԱՆՀԱՆԳՈՒՅՑ	1.60	ԿՍ
3	ՆՆՋԱՐԱՆ	56.40	ՊՎՔ	17	ՍԱՆՀԱՆԳՈՒՅՑ	2.40	ԿՍ
4	ՍԱՆՀԱՆԳՈՒՅՑ	14.37	ԿՍ	18	ՎԱՐԻԶ	13.50	ՊՎՔ
5	ԽԱՂԱՍԵՆՅԱԿ	52.65	ՊՎՔ	19	ԱՆՁՆԱԿԱԶՄ	13.92	ՊՎՔ
6	ԽՈՀԱՆՈՑ	11.48	ԿՍ	20	ՂԱՀԼԻԾ	73.77	ՊՎՔ
7	ՀԱՆԴԵՐՁԱՐԱՆ	13.45	ՊՎՔ	21	ԼՎԱՑՔԱՏՈՒՆ	15.88	ԿՍ
8	ՆՆՋԱՐԱՆ	53.37	ՊՎՔ	22	ՊԱՀԵՍՏ	7.12	ԿՍ
9	ՍԱՆՀԱՆԳՈՒՅՑ	13.53	ԿՍ	23	ՀԱՆԴԵՐՁԱՐԱՆ	5.00	ԿՍ
10	ԽԱՂԱՍԵՆՅԱԿ	52.44	ՊՎՔ	24	ՍԱՆՀԱՆԳՈՒՅՑ	3.00	ԿՍ
11	ԽՈՀԱՆՈՑ	7.35	ԿՍ	25	ԼՎԱՑԱՐԱՆ	9.26	ԿՍ
12	ՀԱՆԴԵՐՁԱՐԱՆ	15.69	ՊՎՔ	26	ՍԱՌԸ ԱՐՏԱԴՐԱՄԱՍ	8.57	ԿՍ
13	ՄԻՋԱՆՑՔ	34.55	ՊԳ	27	ՏԱՔ ԱՐՏԱԴՐԱՄԱՍ	23.50	ԿՍ
14	ԲՈՒԺ ԿԵՏ	10.06	ՊՎՔ	28	ԷԼԵԿՏՐԱԿԱՅԱՆԱԿԱՅԻՆ	6.76	ԿՍ

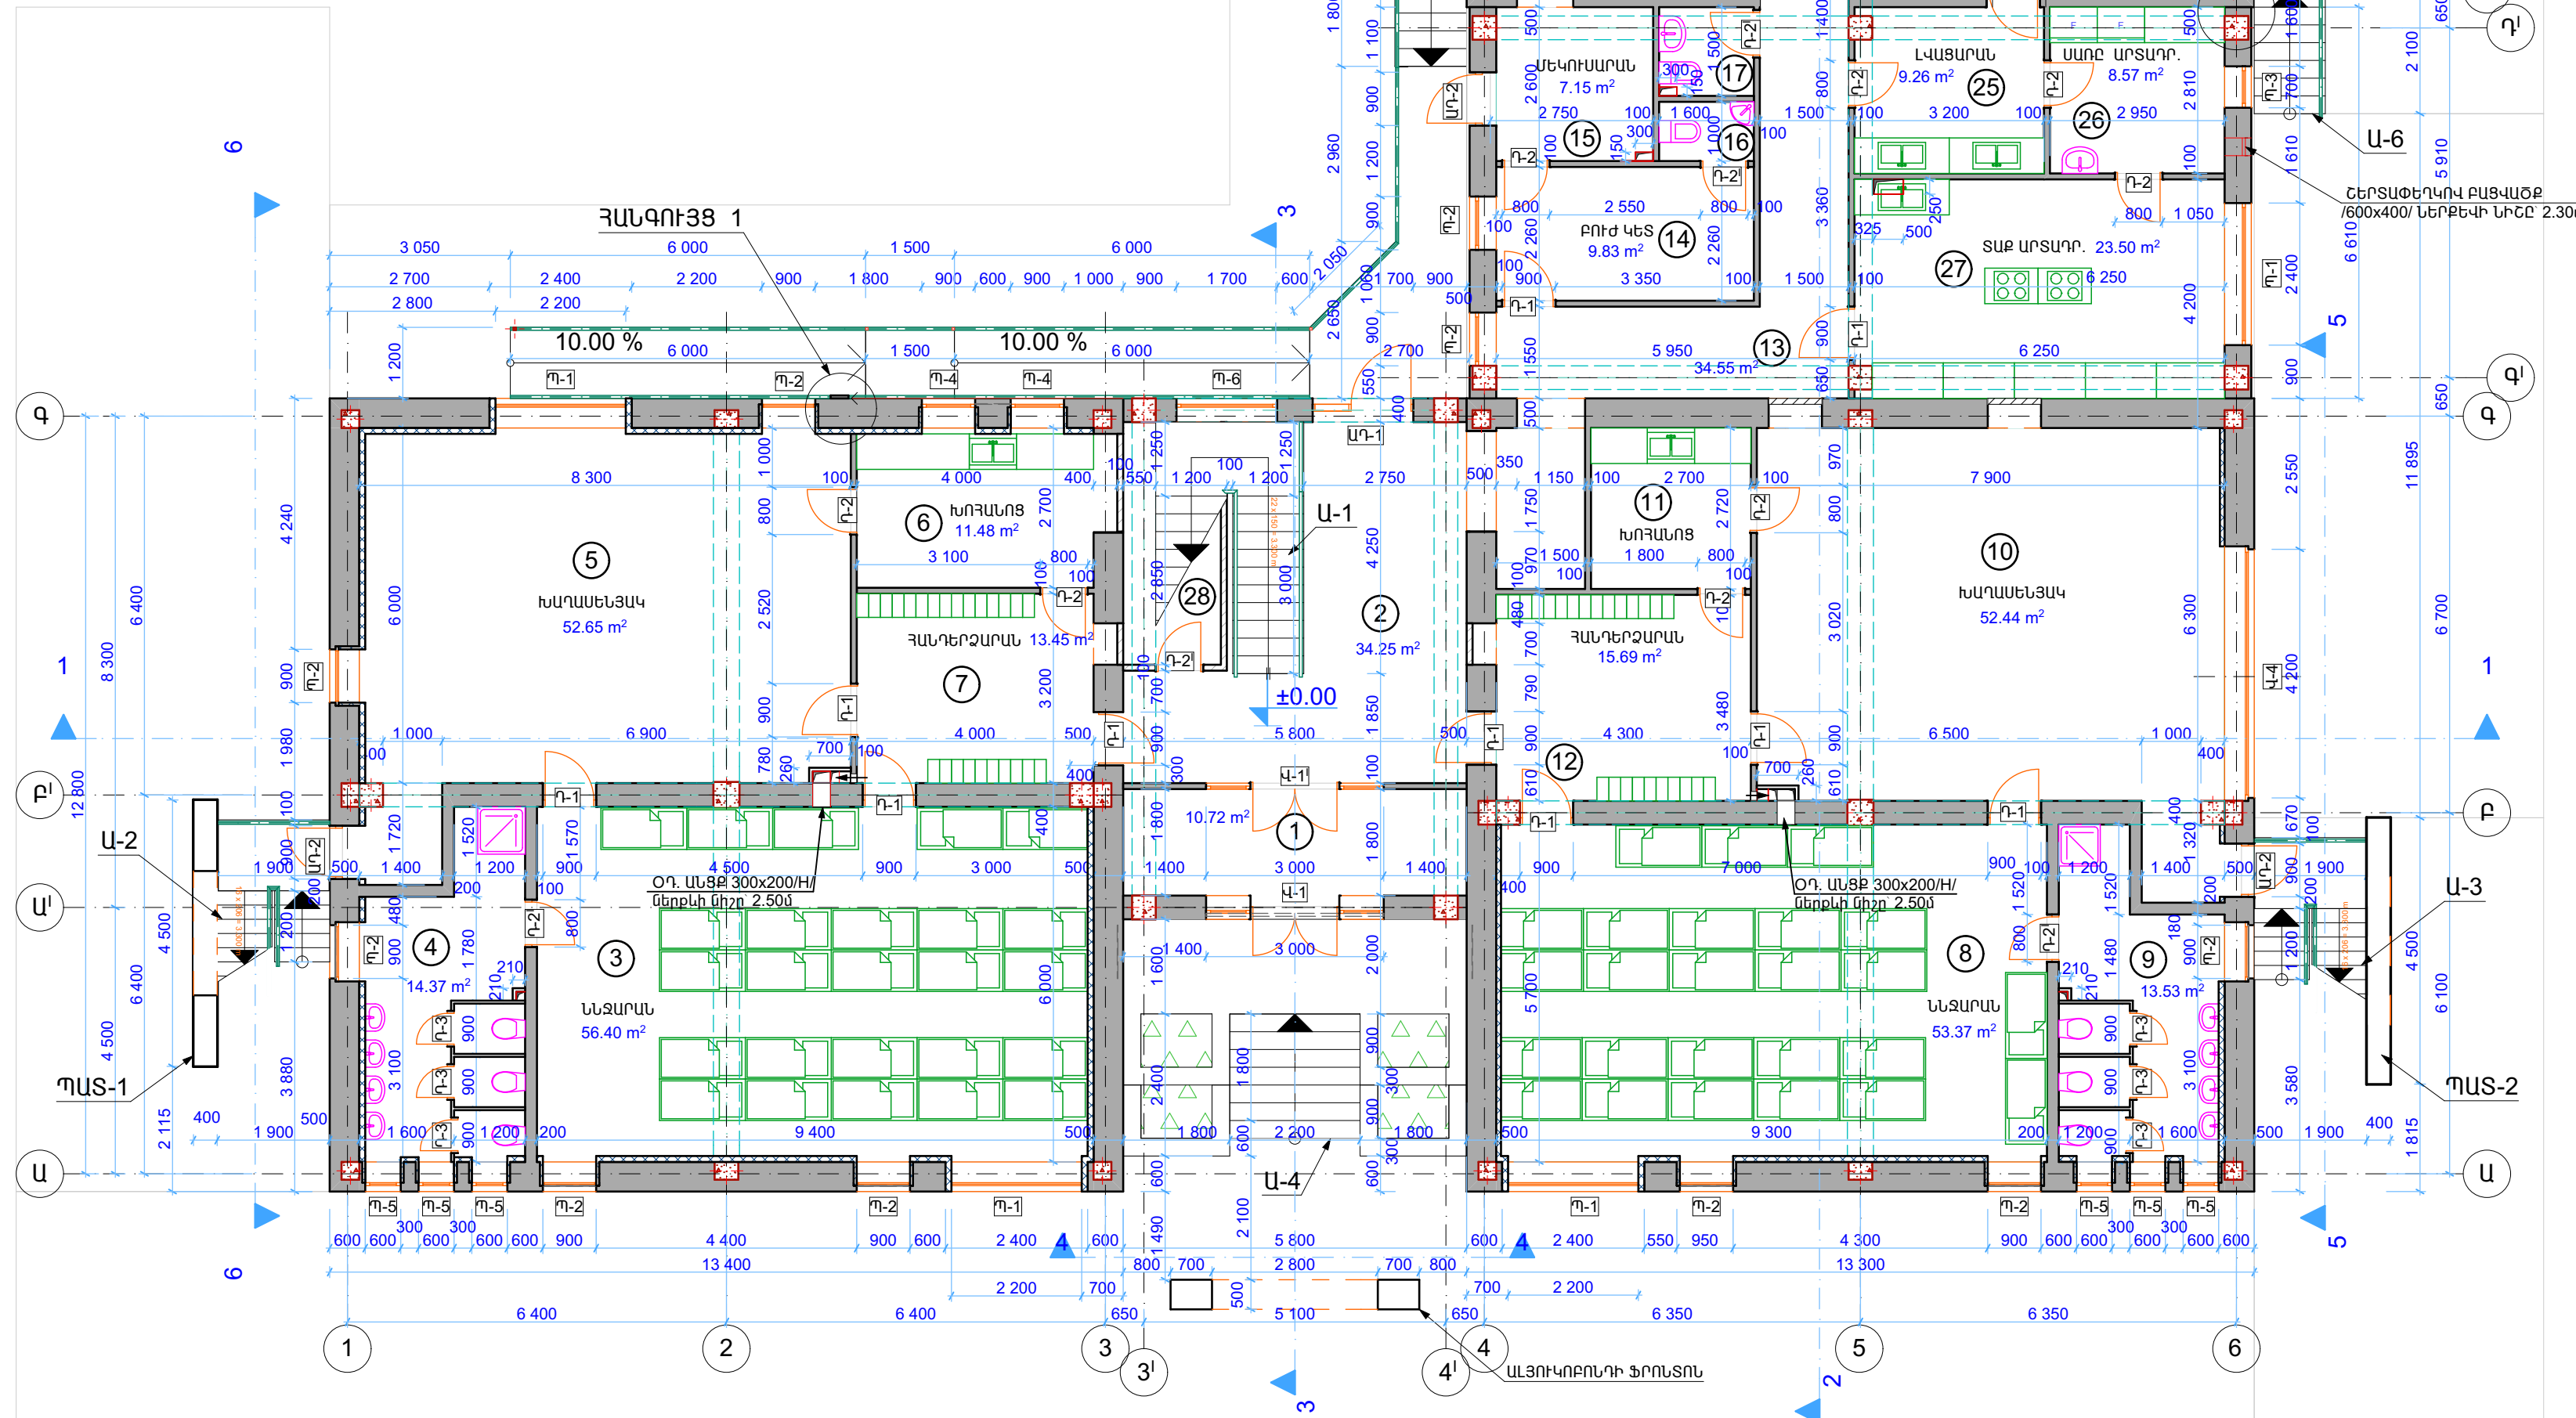

. 34640138 1-2 STU 6-37

ԴՌՆԵՐԻ ԵՎ ՊԱՏՈՒՀԱՆՆԵՐԻ
ԴԱՍՆԱԳԻՐԸ ՏԵՍ Գ-3, Գ-4

ՊԱՏԵՐԻ ՌԺԺԵԱՑՈՒՄԸ ԿԱՏԱՐՎՈՒՄ ԵՍՏՈՐԿՐԵՏ ՍՎԱՐՈՎ, ՇՈՒՋԵՐԻԶԵԼՈՎ ՊԱՏՈՒՅԱՆԻ ԲԱՑԿԱԾՔՆԵՐԸ.
ՄԵԿ ՀԱՐԿԱՆԻ ՄԱՍԱՇՇԵԼՔՈՒՄ 50մմ,
ԻՍԿ ԵՐԿՈՒ ՀԱՐԿԱՆԻՍԻՄ 100մմ,
ԽՍԺ ՊԱՏՈՒՅԱՆՆԵՐԸ ՇՈՒՋԵՐԻԶԵԼ
100մմ, ԻՍԿ ՓՈՔՐԵՐԸ 50մմ

ՄԱՆԿԱԿԱՆ ՍԱՆՉԱՆԳՈՒՅՑԻ
ԼԱՄԻՆԱՏԵ ՄԻՋՆՈՐՄՆԵՐԻ
ԱՄՐԱՑՄԱՆ ՀԱՆԳՈՒՅՑՆԵՐԸ
ՏԵՍ Գ-25

 ՏՈՐԿՐԵՏ ՍՎԱՂ

Լ.Գ.Բ.	Հ. ՀԱՄԻՐՔՈՅԻՅԱՆ	ՕՐ. ԱՎԱՆԻՄՈՒՄ	ԱՐՇԱԿՈՒՅԱՆ ՄԱՍԻՍԻԴ	«ԱՍՔՆԵՐ ԴԻԳԻՏԼ» ՍՊԸ	ASXVED design
ՆԱԽԱԳԻԾՑ	Գ.ՆԱԽԱՆ				
		ԹԵՐԻՓ. ԱՎԱՆԻՄՈՒՄ	ՕՐԲԵԿՏ	02/15	
ՊԱՏԿՈՒՄՈՒՄ		ԱՐՄԱՏԻԱ. ՀԱՐԿԻ. ՀԱՏԱՎԱԳԻԾ ՈՒ 1:100	ԹԵՐԻԹ	6-24	ՈՒՄ. ԱԳ
			ԹԵՐԻԹԵՐ		