


ԿՏՐՎԱԾՔ 1-1 Մ1:100

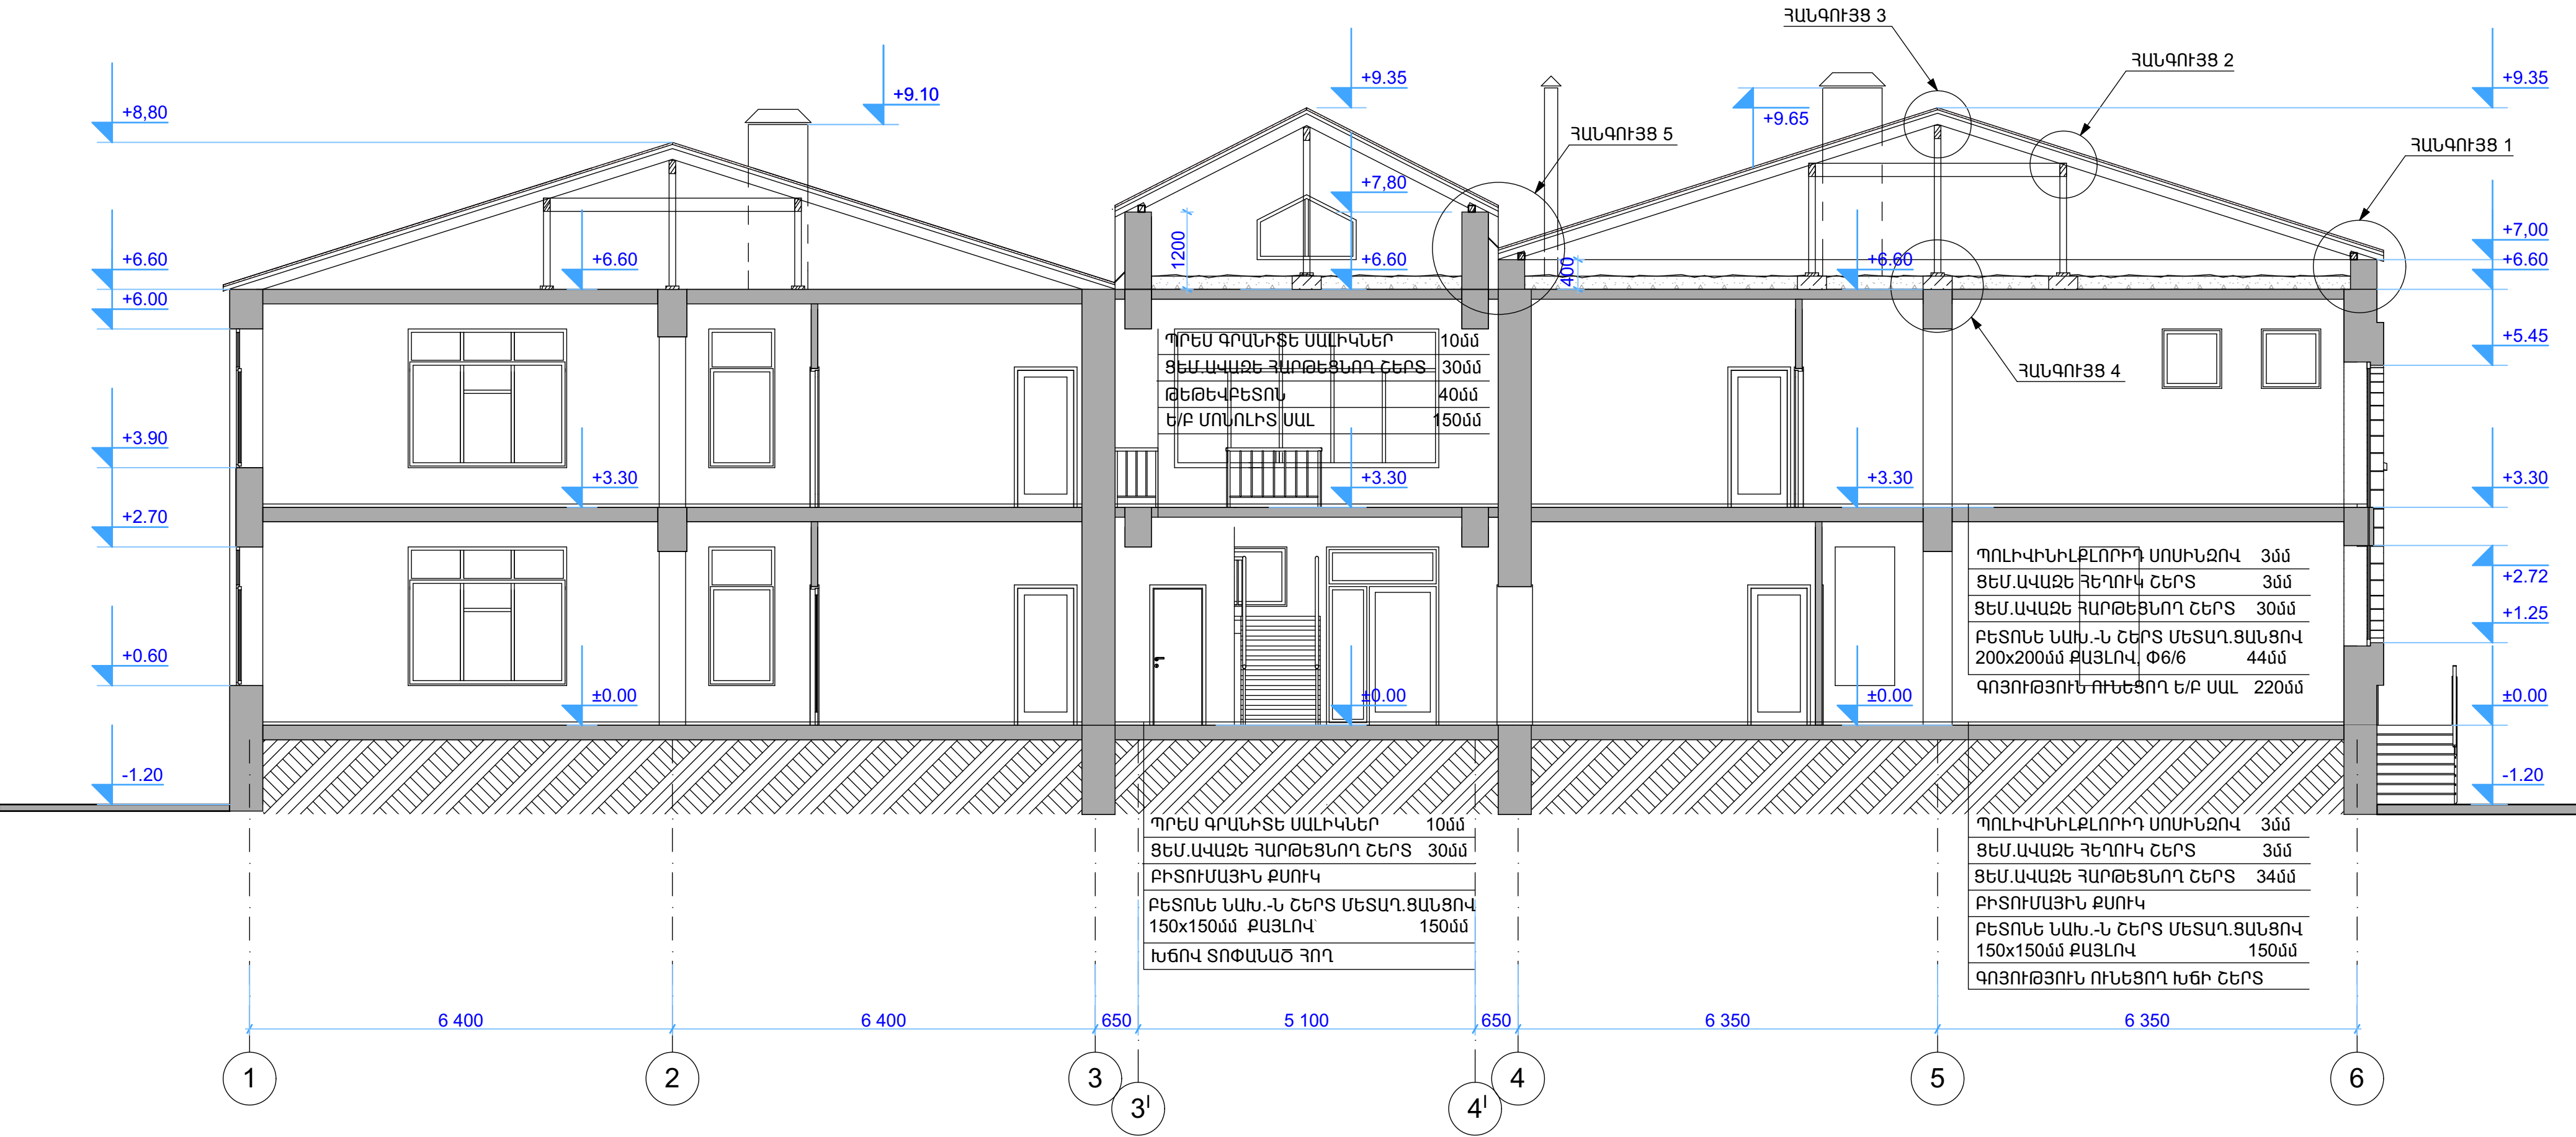

ԾԱՆՈԹՈՒԹՅՈՒՆ

. ՏԱՆԻՔԻ ՀԱՆԳՈՒՅՑՆԵՐԸ ՏԵՍ ԹԵՐԹ Գ-35

Ն.Գ.Գ.	Հ.ՀԱՐՈՒԹՅՈՒՆՅԱՆ	ՕՔ.ԱՆՎԱՆՈՒՄԸ			
ՆԱԽԱԳԾԵՑ	Գ.ԱՂԱՄՅԱՆ	ԱՐՇԱԼՈՒՅՍ ՀԱՄԱՅՆՔԻ ՄԱՆԿԱՊԱՐՏԵԶԻ ՎԵՐԱԿԱՌՈՒՑՄԱՆ ՆԱԽԱԳԻԾ			
		ԹԵՐԹԻ ԱՆՎԱՆՈՒՄԸ	«ԱՍՔՄԵՐ դիզայն» ՍՊԸ		
			ՕՔՅԵԿՏ	02/15	
			ԹԵՐԹ	Գ-30	ՓՈՒԼ ԱԳ
			ԹԵՐԹԵՐ	42	
ՊԱՏՎԻՐԱՏՈՒՄ		ԿՏՐՎԱԾՔ 1-1			