
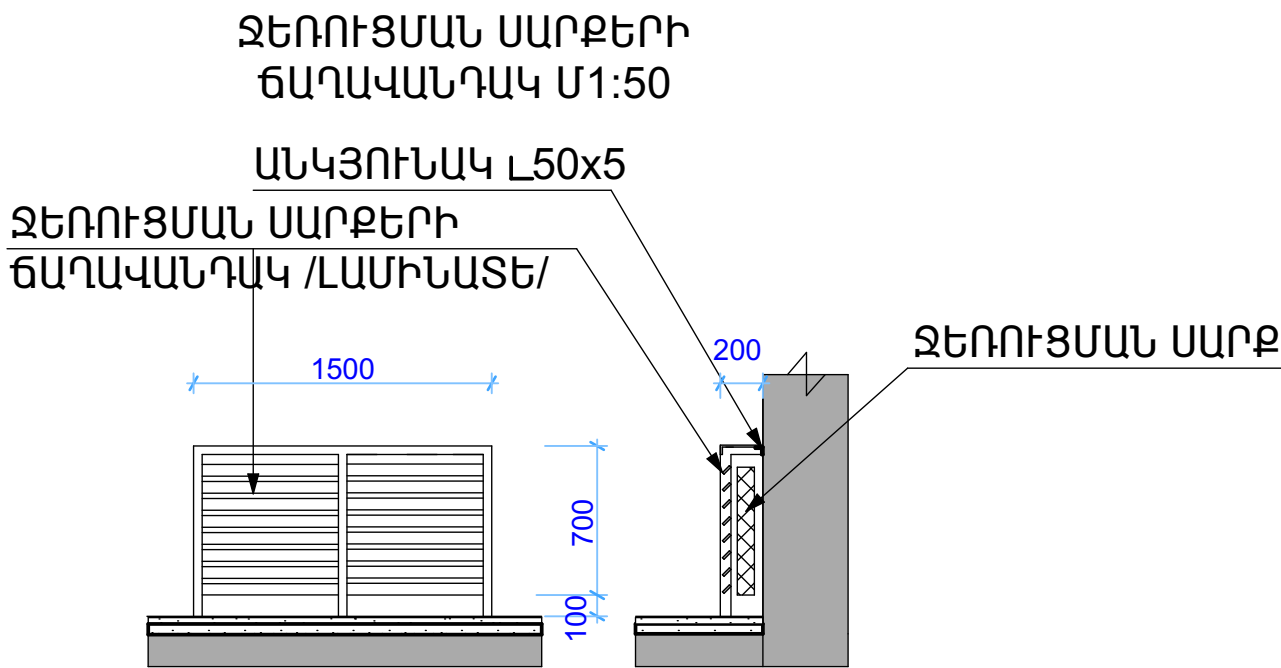



ԿՏՐՎԱԾՔ 2-2 Մ1:100

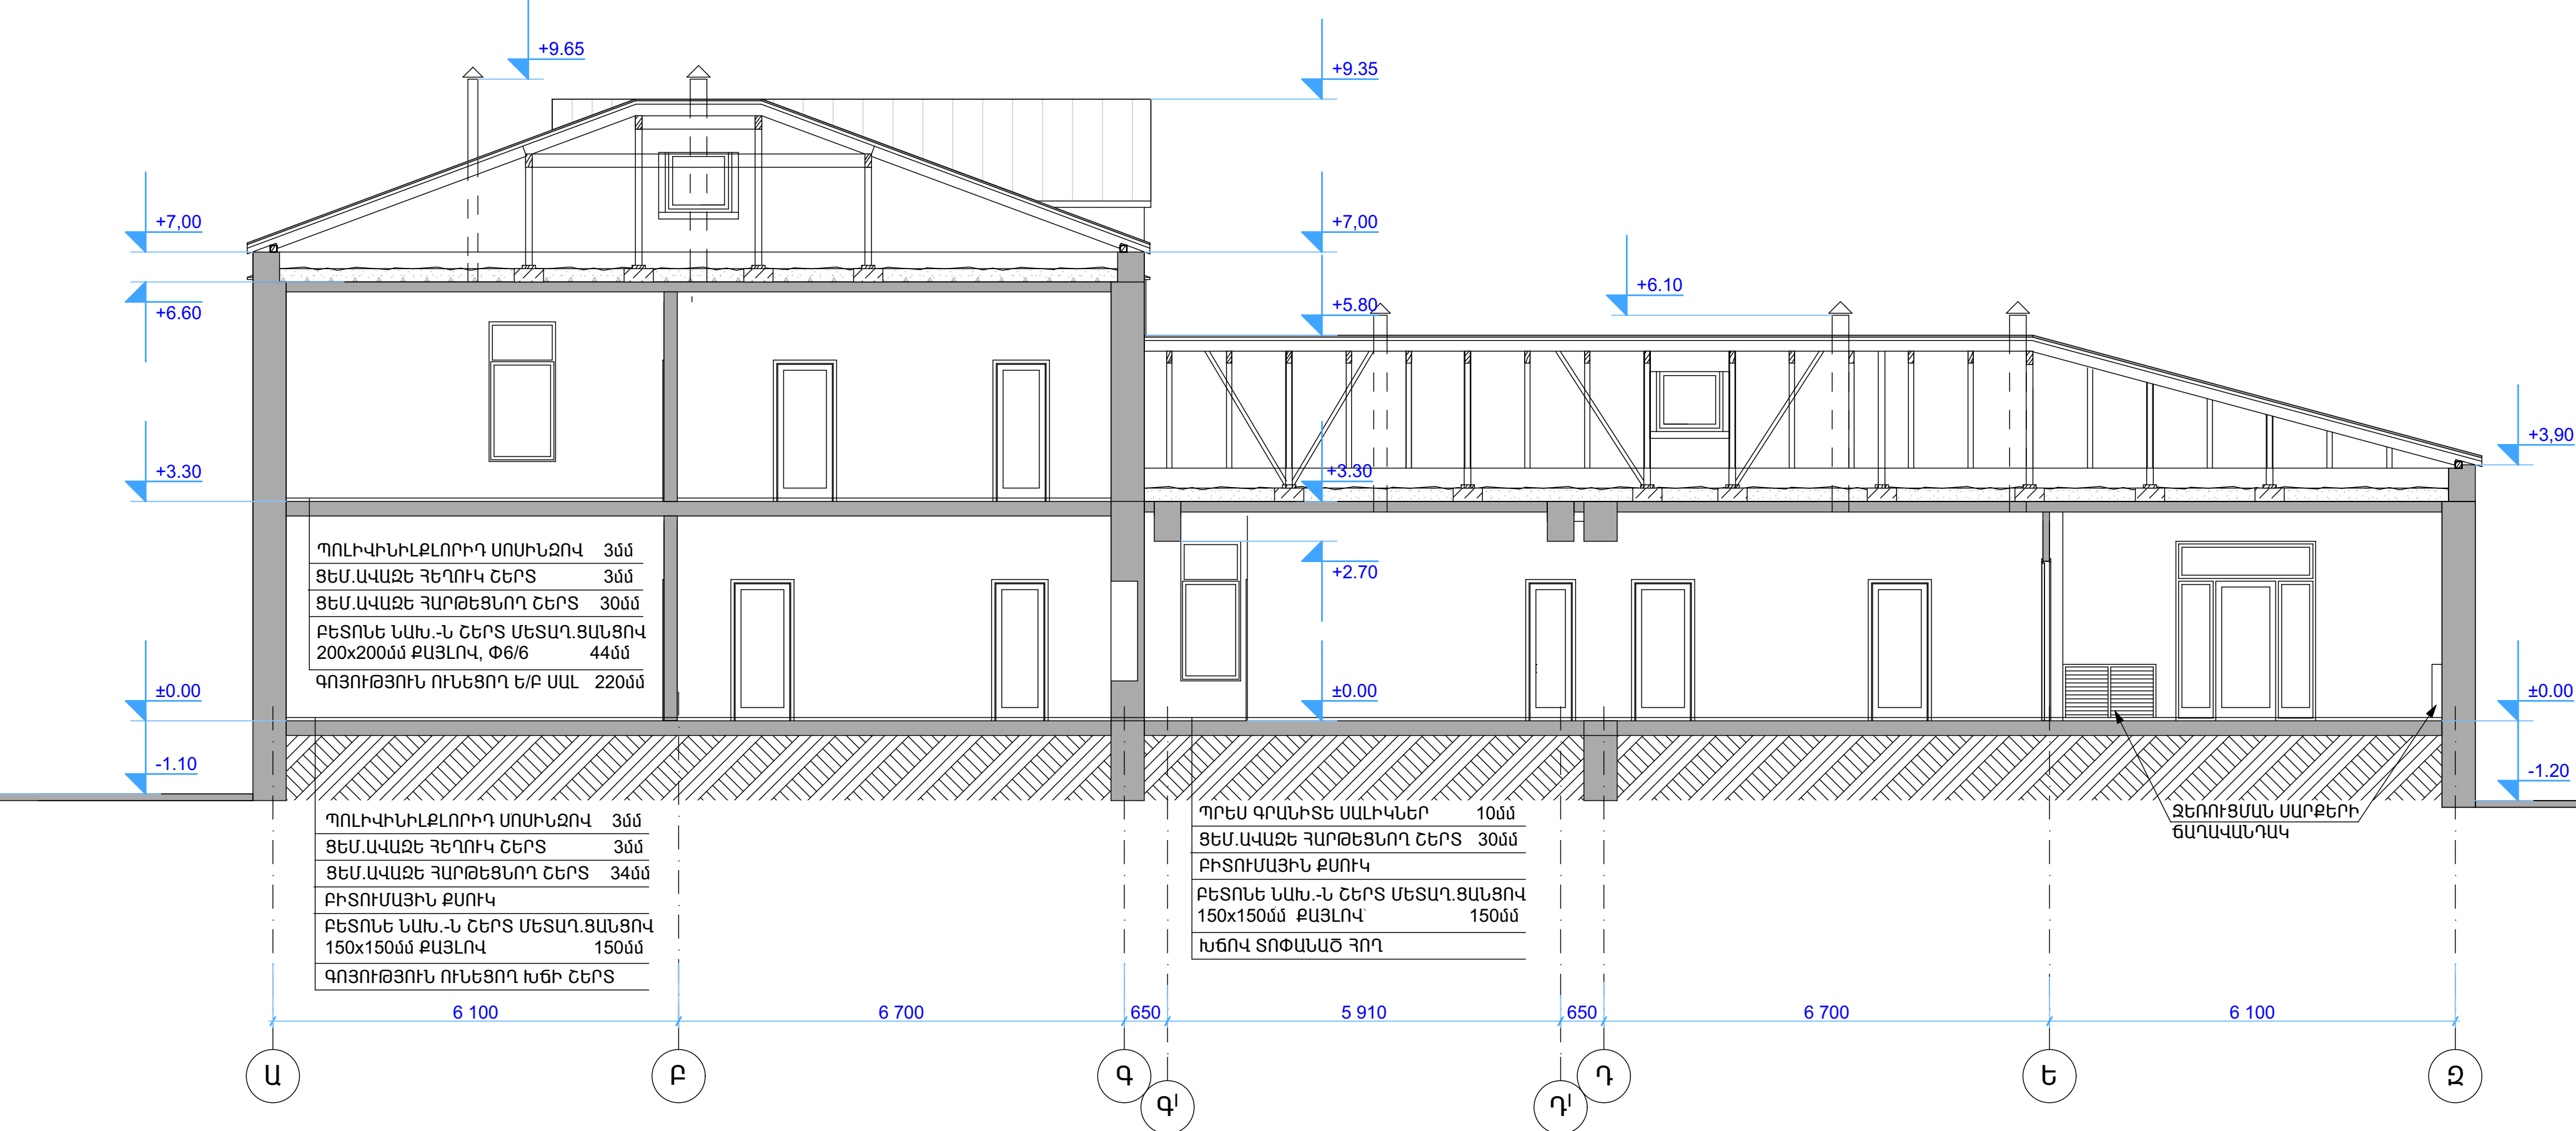

ԾԱՆՈԹՈՒԹՅՈՒՆ
. ՏԱՆԻՔԻ ԴԱՆԳՈՒՅՑՆԵՐԸ ՏԵՍ ԹԵՐԹ Գ-35

Ն.Գ.Ը.	Հ.ՀԱՐՈՒԹՅՈՒՆՅԱՆ		ՕԲ.ԱՆՎԱՆՈՒՄԸ ԱՐՇԱԼՈՒՅՍ ԴԱՄԱՅՆՔԻ ՄԱՆԿԱՊԱՐՏԵԶԻ ՎԵՐԱԿԱՌՈՒՑՄԱՆ ՆԱԽԱԳԻԾ					
ՆԱԽԱԳԾԵՑ	Գ.ԱՂԱՄՅԱՆ							
			ԹԵՐԹԻ ԱՆՎԱՆՈՒՄԸ ԿՏՐՎԱԾՔ 2-2, ՋԵՌՈՒՑՄԱՆ ՍԱՐՔԵՐԻ ՃԱՂԱՎԱՆԴԱԿ		«ԱՍՔՄԵՐ դիզայն» ՍՊԸ			
					ՕԲՅԵԿՏ	02/15		
					ԹԵՐԹ	Գ-31	ՓՈՒԼ	ԱԳ
					ԹԵՐԹԵՐ	42		
ՊԱՏՎԻՐԱՏՈՒՄ								