
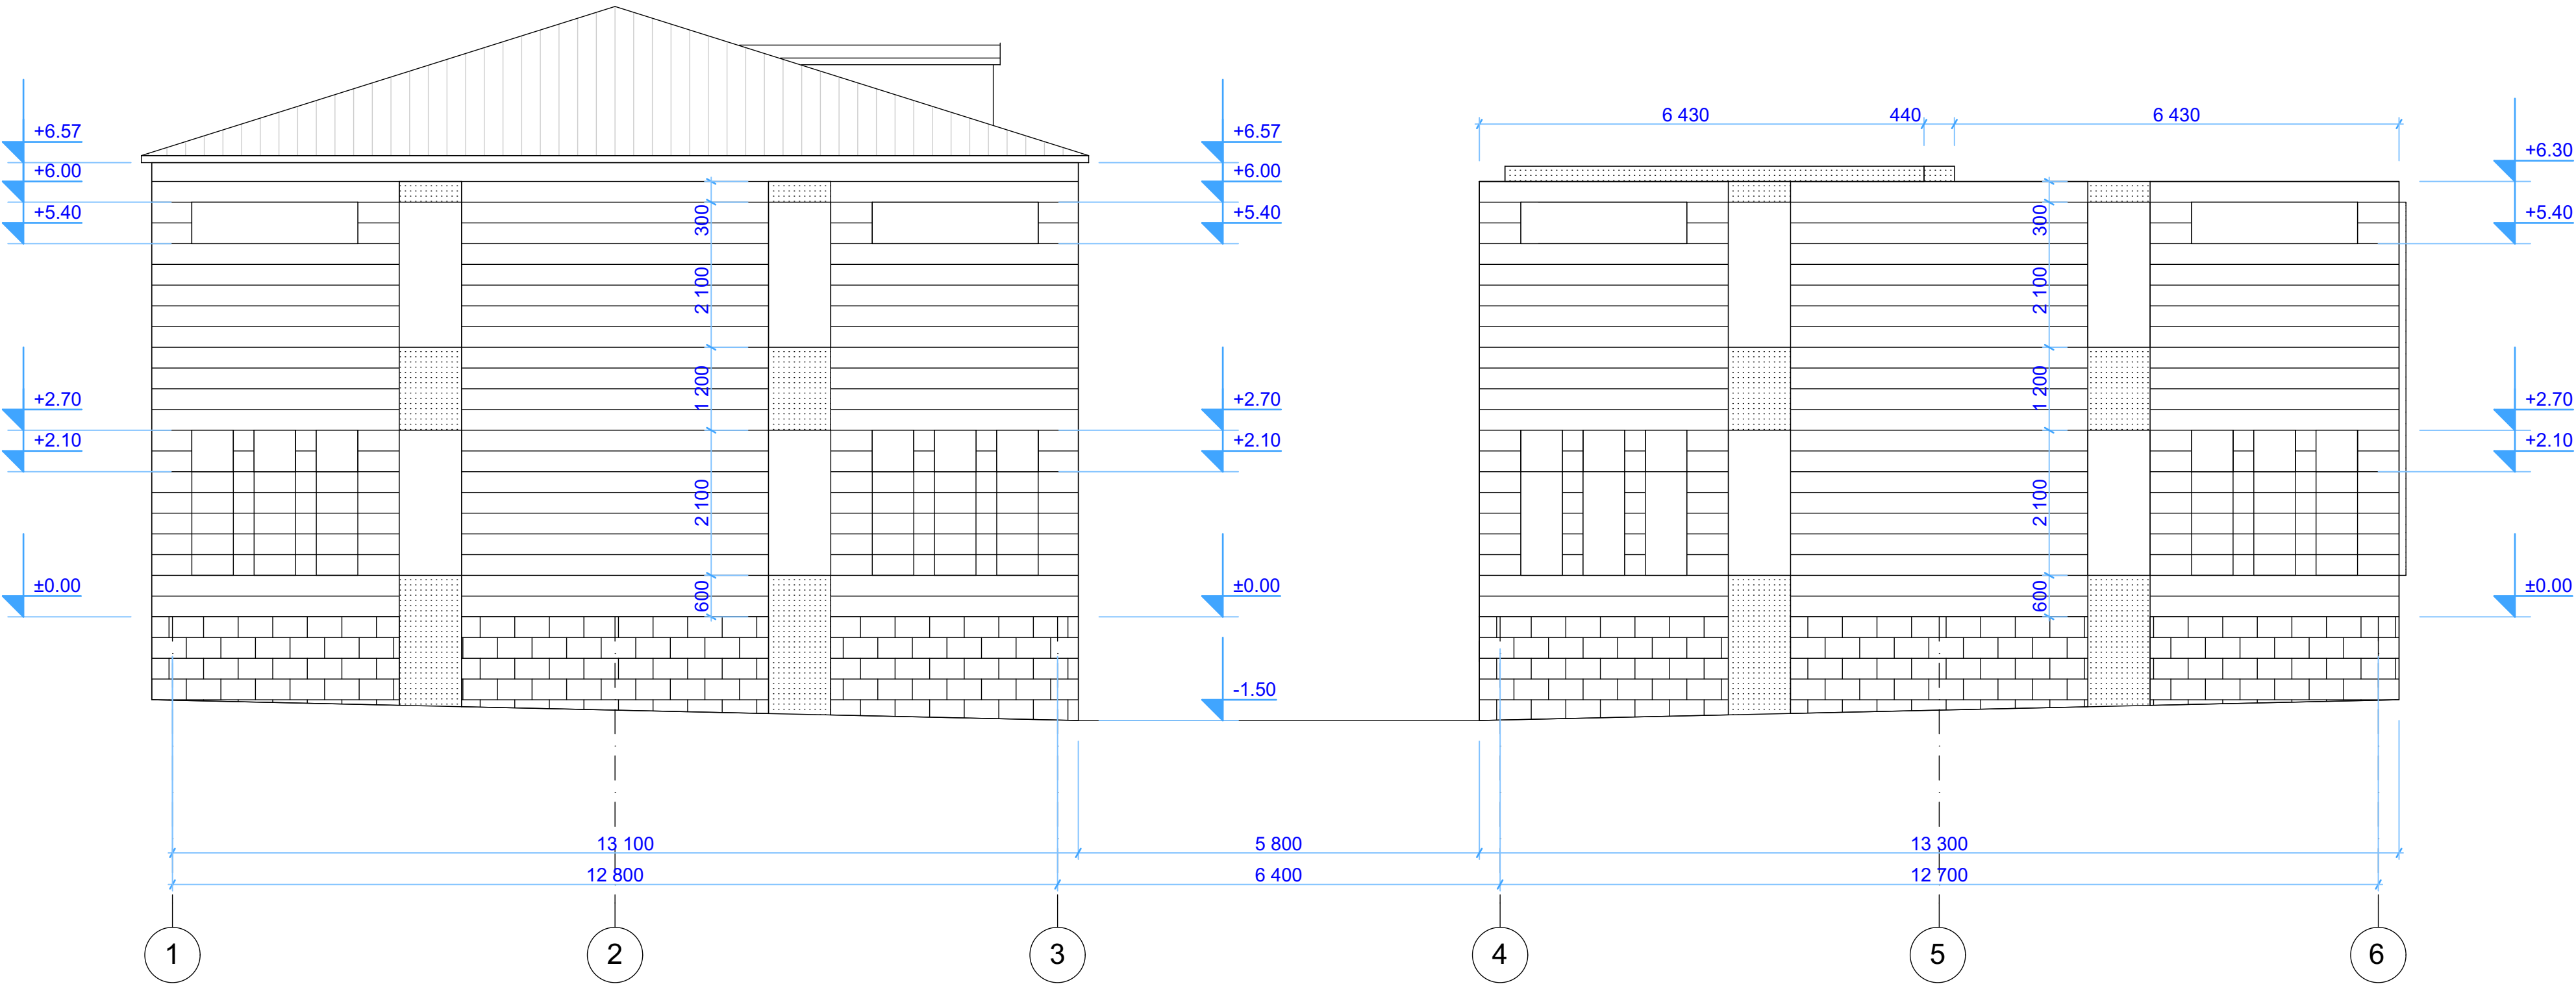
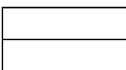
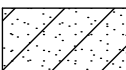
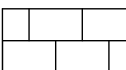


ՃԱԿԱՏ ԸՍՏ 1-6 ԱՌԱՆՑՔՆԵՐԻ

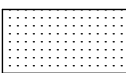

ՊԱՅՄԱՆԱԿԱՆ ՆՇԱՆՆԵՐ

-  ՍՐԲԱՏԱՇ ՏՈՒՖԻ ՄԻԴԻՍ ՇԱՐՎԱԾՔ
-  ԿՈՊՏԱՏԱՇ ՏՈՒՖԻ ՄԻԴԻՍ ՇԱՐՎԱԾՔ
-  ՍՐԲԱՏԱՇ ԲԱԶԱՆՏԻ ՄԻԴԻՍ ՇԱՐՎԱԾՔ
-  ԲԵՏՈՆ

Ն.Գ.Ճ.	Հ.ՀԱՐՈՒԹՅՈՒՆՅԱՆ		ԱՐՇԱՆՈՒՅՍ ՀԱՄԱՅՆՔԻ ՄԱՆԿԱՊԱՐՏԵԶԻ ՎԵՐԱԿԱՌՈՒՑՄԱՆ ՆԱԽԱԳԻԾ		ASKED design		
ՆԱԽԱԳԾԵՑ	Գ.ԱՂԱՄՅԱՆ				«ԱՍՔՄԵՐ դիզայն» ՍՊԸ		
			ԹԵՐԹԻ ԱՆՎԱՆՈՒՄԸ		ՕԲՅԵԿՏ	02/15	
					ԹԵՐԹ	Ճ-18	ՓՈՒԼ ԱԳ
ՊԱՏԿԻՐԱՏՈՒՄ			ՃԱԿԱՏ ԸՍՏ 1-6 ԱՌԱՆՑՔՆԵՐԻ /ԶԱՓԱԳՐՈՒԹՅՈՒՆ/		ԹԵՐԹԵՐ		