


ՏԱՆԻՔԻ ՀԱՏԱԿԱԳԻԾ Մ1:100

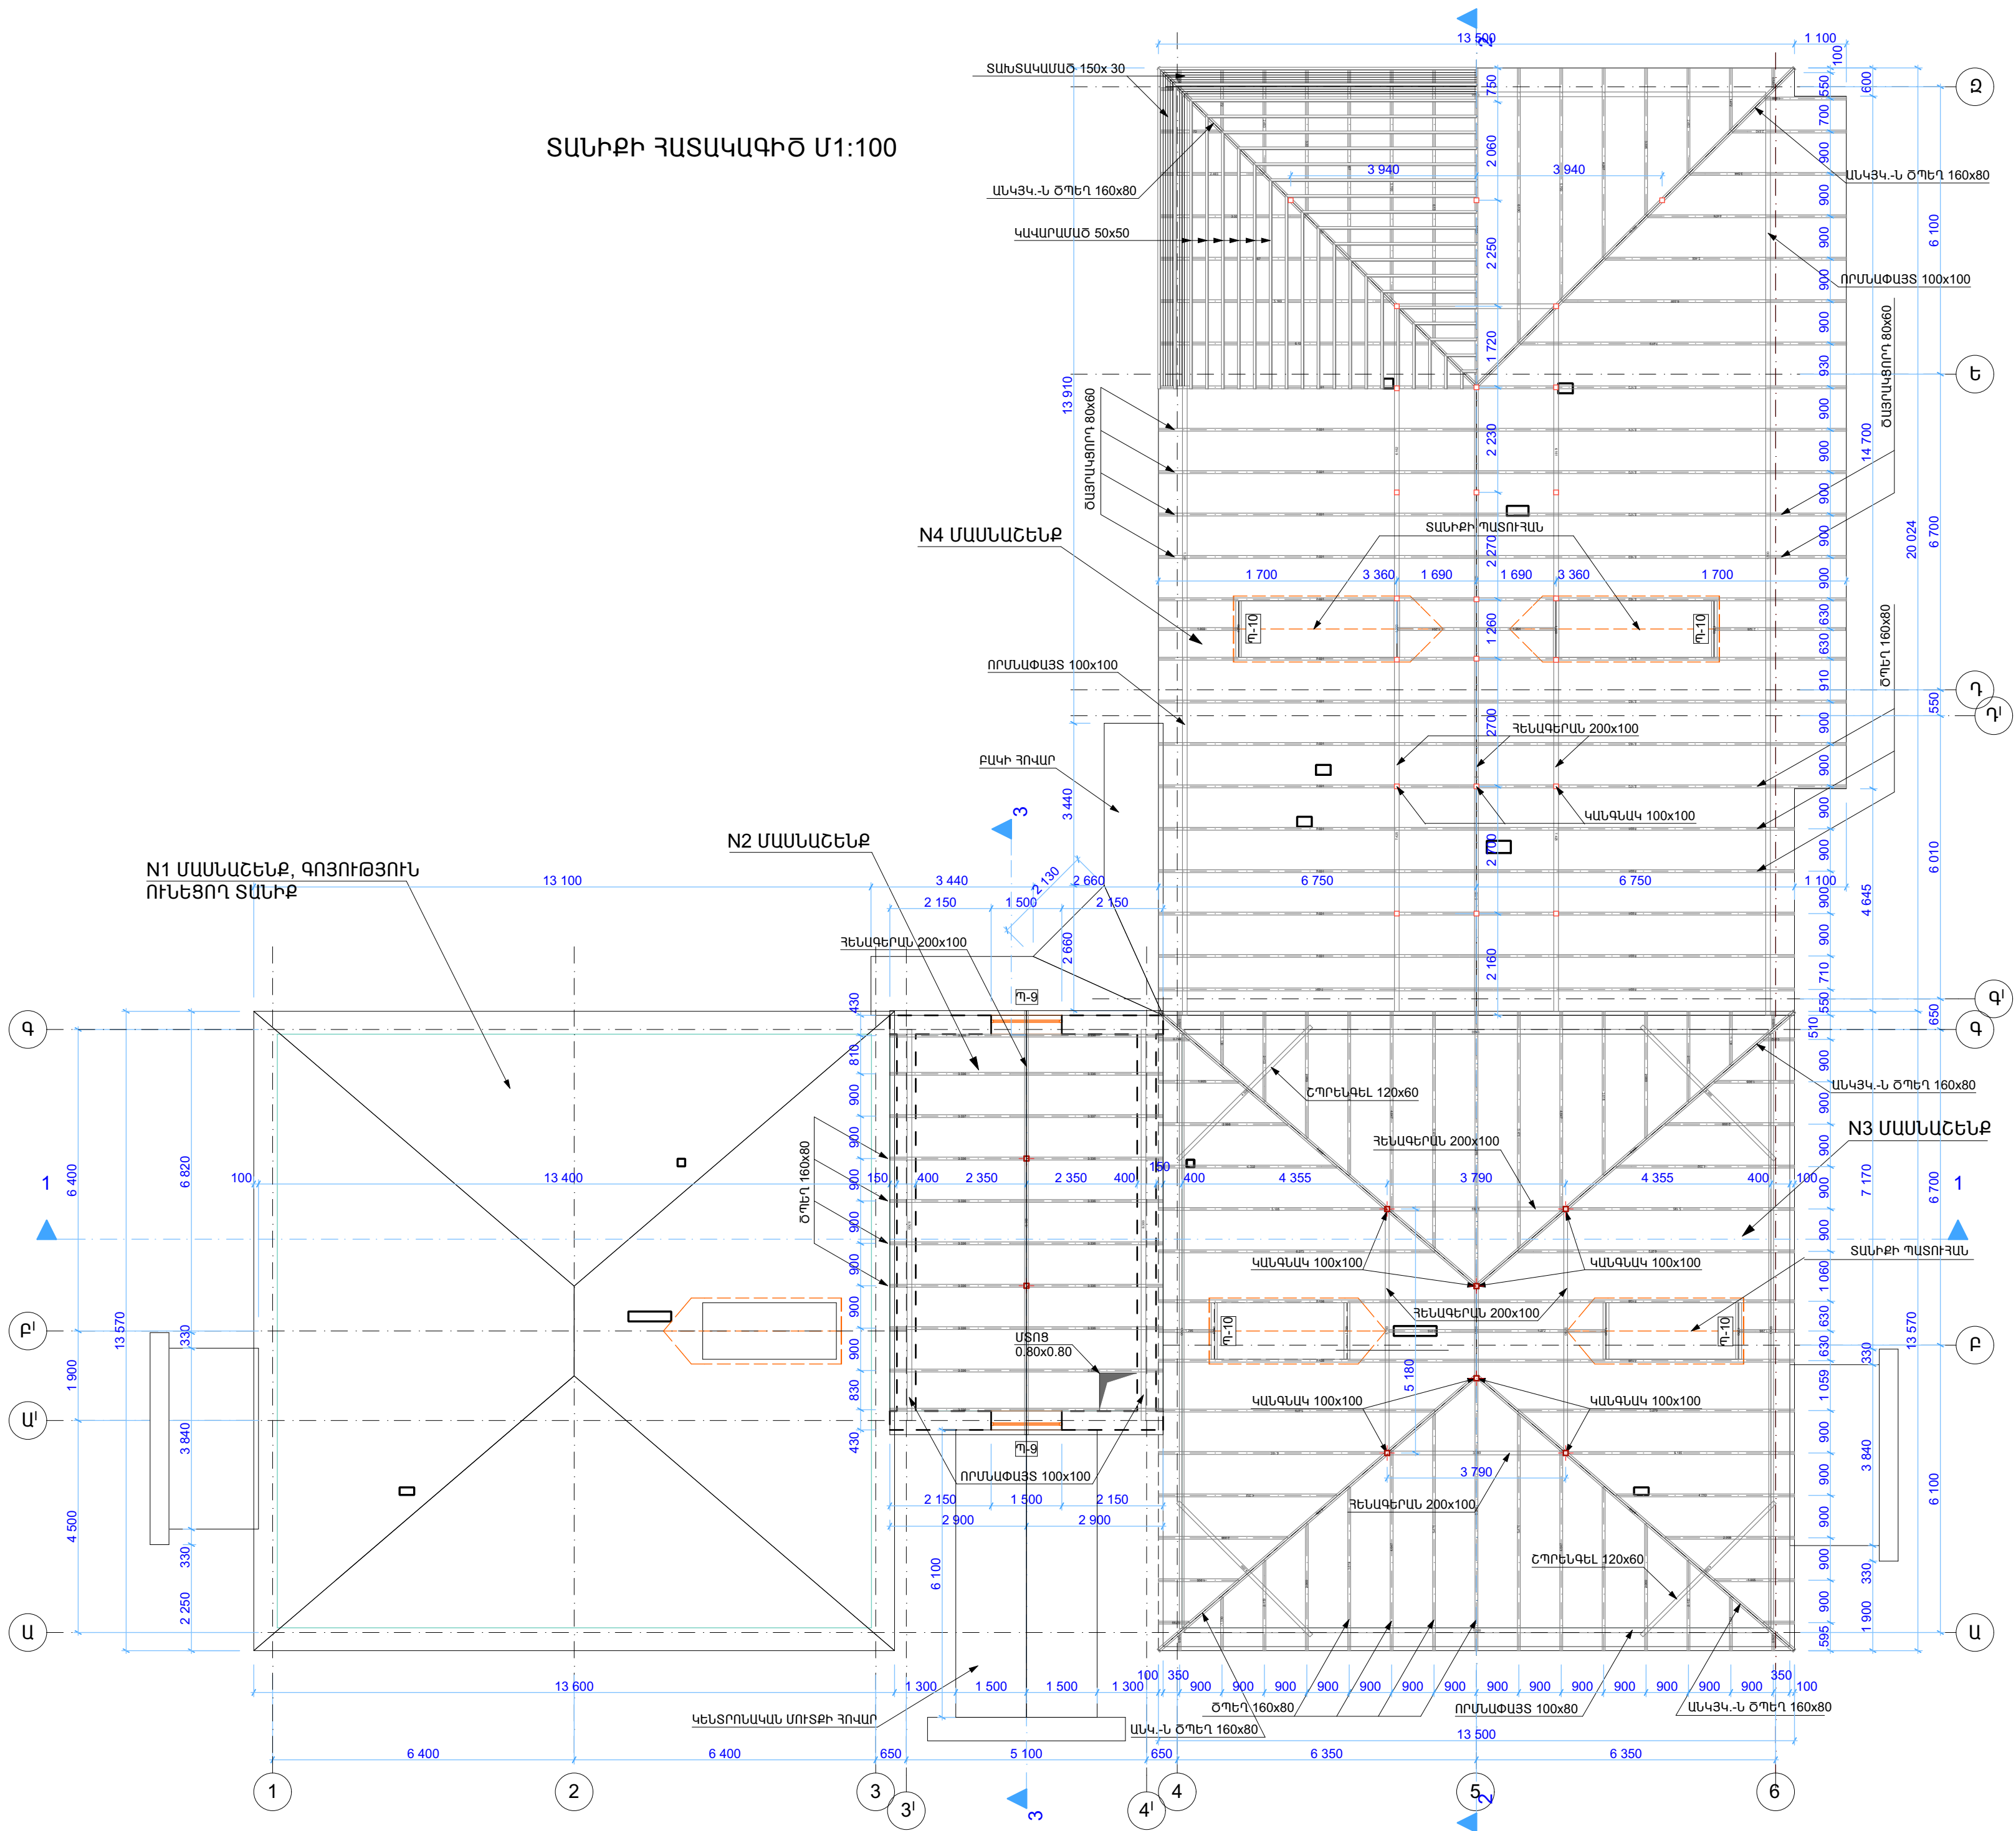

ԾԱՆՈԹՈՒԹՅՈՒՆ

- ՏԱՆԻՔԻ ՓԱՅՏՅԱՆ ԷԼԵՄԵՆՏՆԵՐԻ ՄԱՍՆԱԳԻՐԸ ՏԵՍ Ծ-2
- ՏԱՆԻՔԻ ՀԱՆԳՈՒՑՆԵՐԸ ՏԵՍ Ծ-35
- ՀՈՎԱՐՆԵՐԻ ՀԱՆԳՈՒՅՑՆԵՐԸ ՏԵՍ Ծ-34
- ԱԼՅՈՒԿՈՐԴՈՒՄԻ ՖՐՈՆՏՈՆԻ ՀԱՆԳՈՒՑՆԵՐԸ ՏԵՍ Ծ-41, Ծ-42
- ՏԱՆԻՔԻ ՕՂԱՓՈԽՈՒԹՅԱՆ ՊԼԱՆՈՒՄ ՆԵՐՈՒՆ ԸՆԴ. 5 ՀԱՏ ԵՆ, ՏԵՂԱԴՐԵԼ ՀԻՄՆԱԿՄԱ ԽՔՈՎ, ՇԵՐՏԱՓԵՂԿՈՎ ԵՎ ԿՈՂԱՅԻՆ ՀԱՐԹ ԹԻ ԹԵՂՈՎ

| | | | | |
|-----------|--------------------------|--|--|--|
| design | «ԱՄԵՐԻԿԱՆ» ՍՊԸ | | | |
| | ԹԵՂԵՐ ԱՆՎԱՌԻՄ | | | |
| | ՏԱՆԻՔԻ ՀԱՏԱԿԱԳԻԾ Մ 1:100 | | | |
| | ՕՐԵՅՎԱՏ | | | |
| | ԹԵՂԵՐ Գ-28 | | | |
| | ԱԳ | | | |
| ՊԼԱՆՈՒՄՈՐ | | | | |
| ՆԱԽԱԳԵՑ | Գ.ՆՐԱՆՅԱՆ | | | |
| Ա.Գ.Բ. | Հ.ԶՈՐԻԹՅԱՆ | | | |