

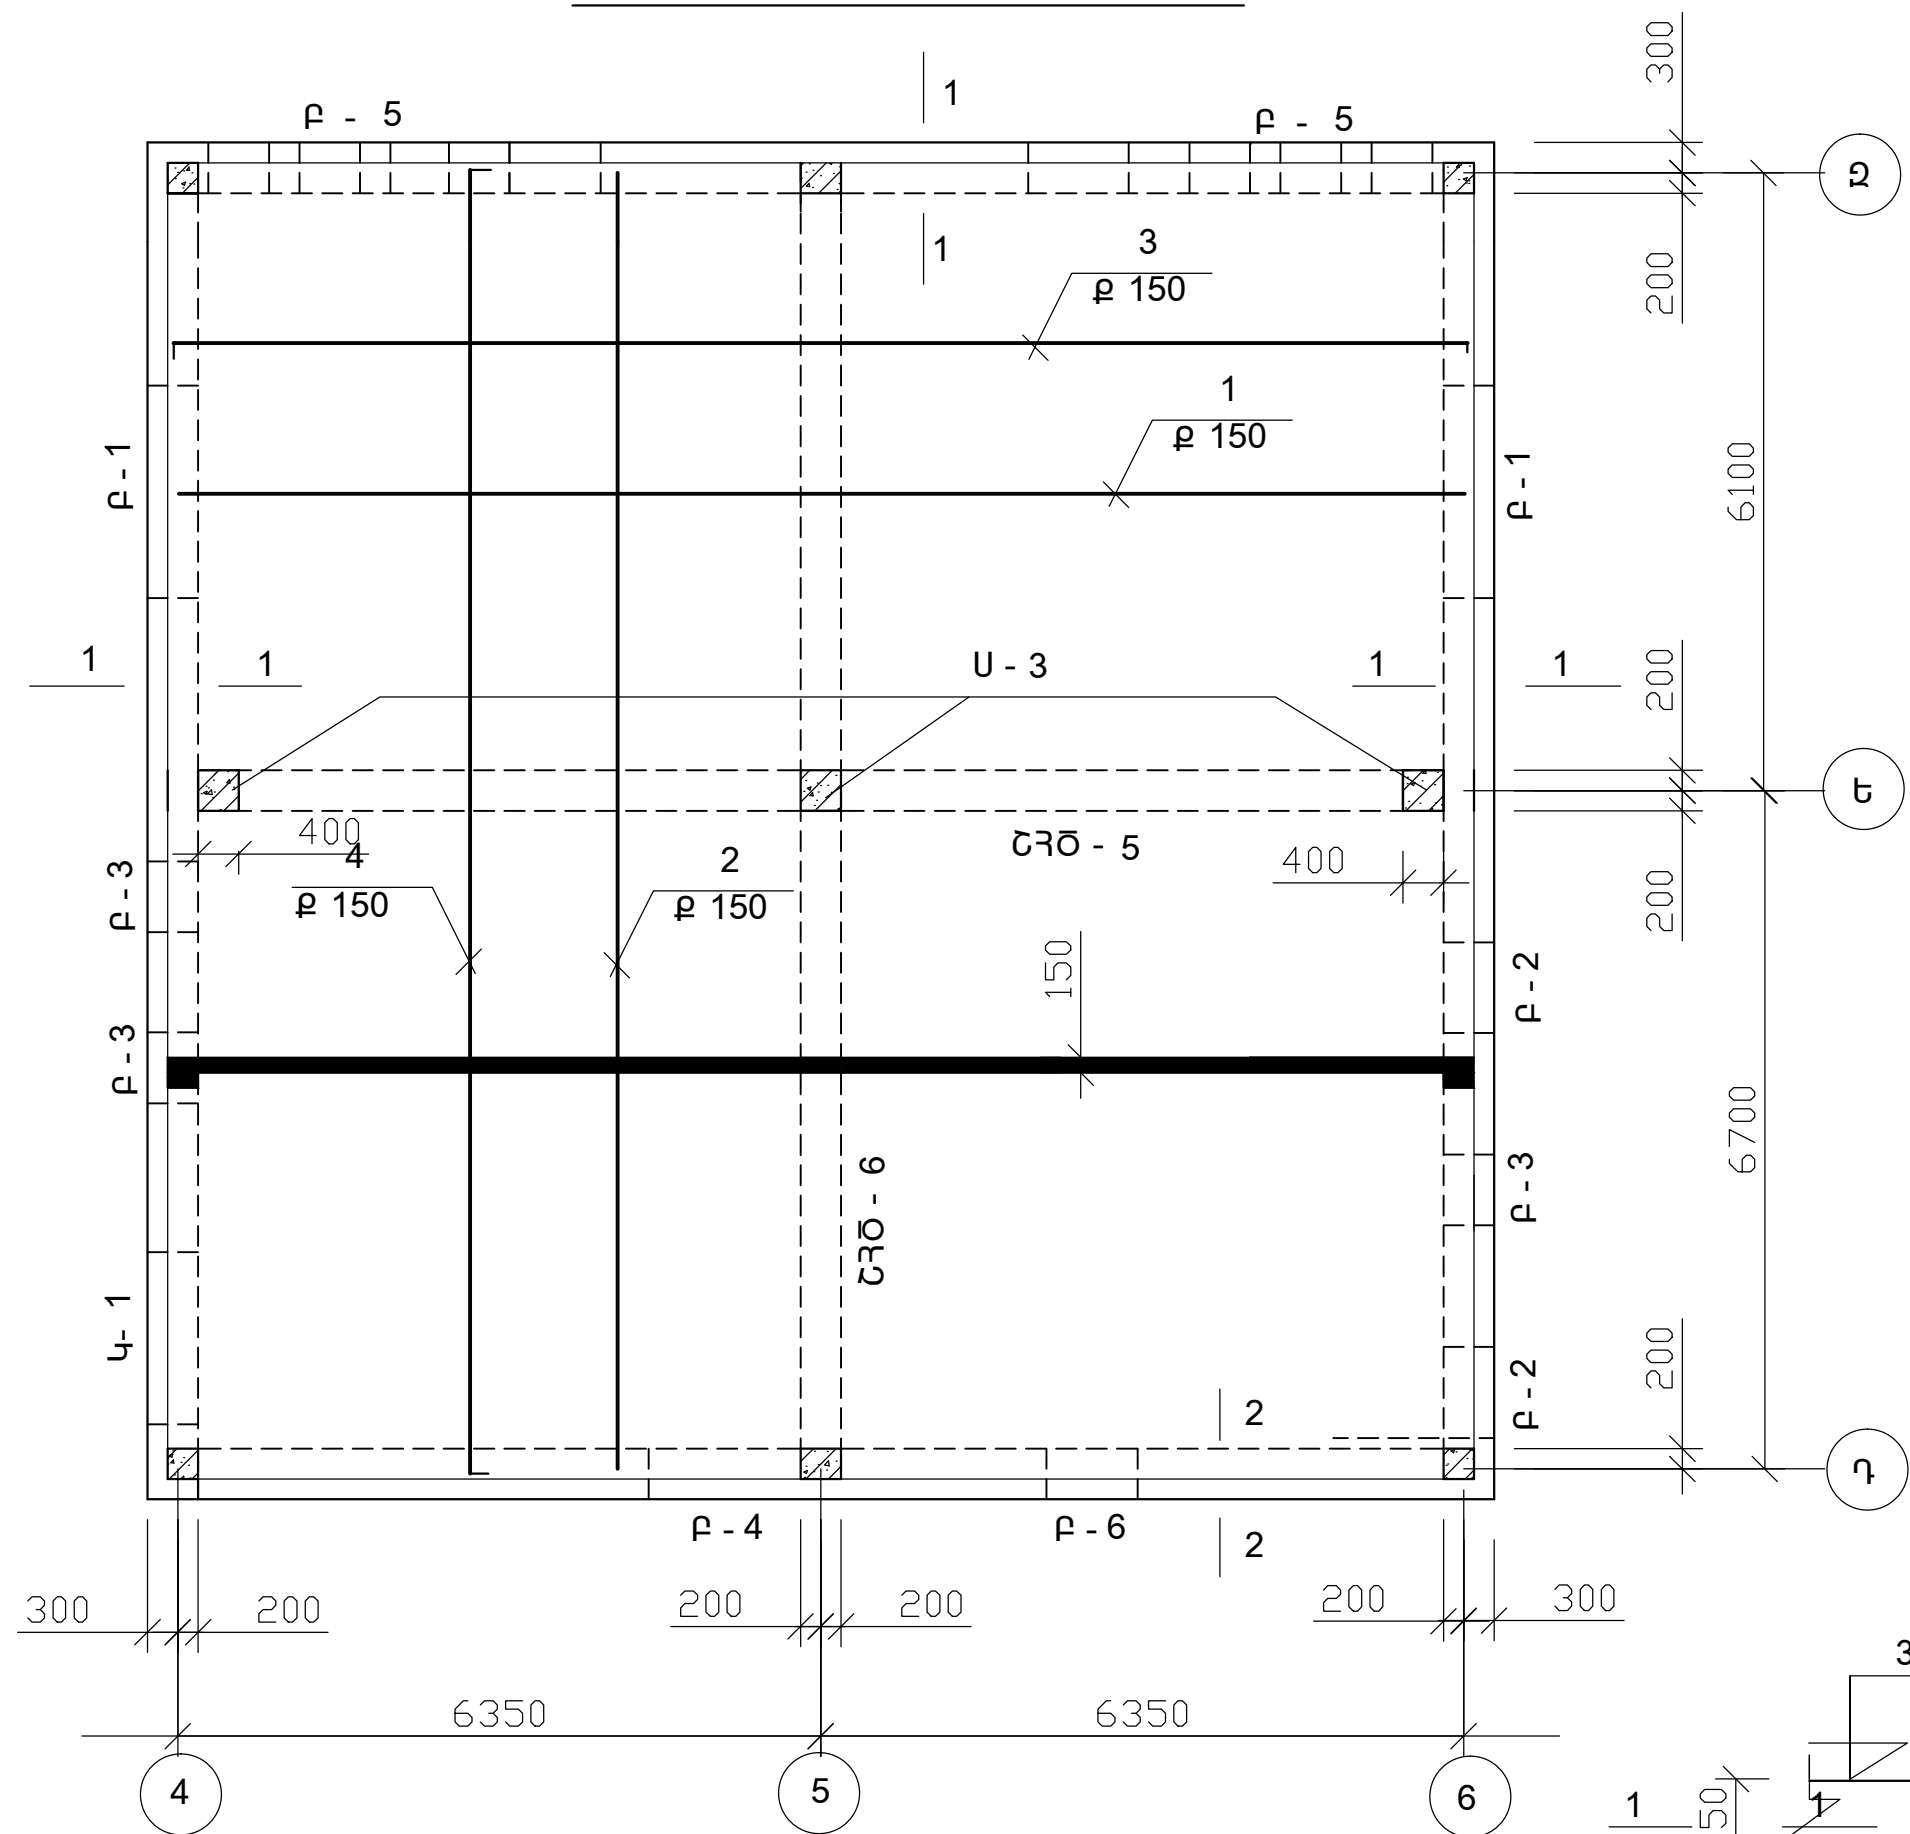
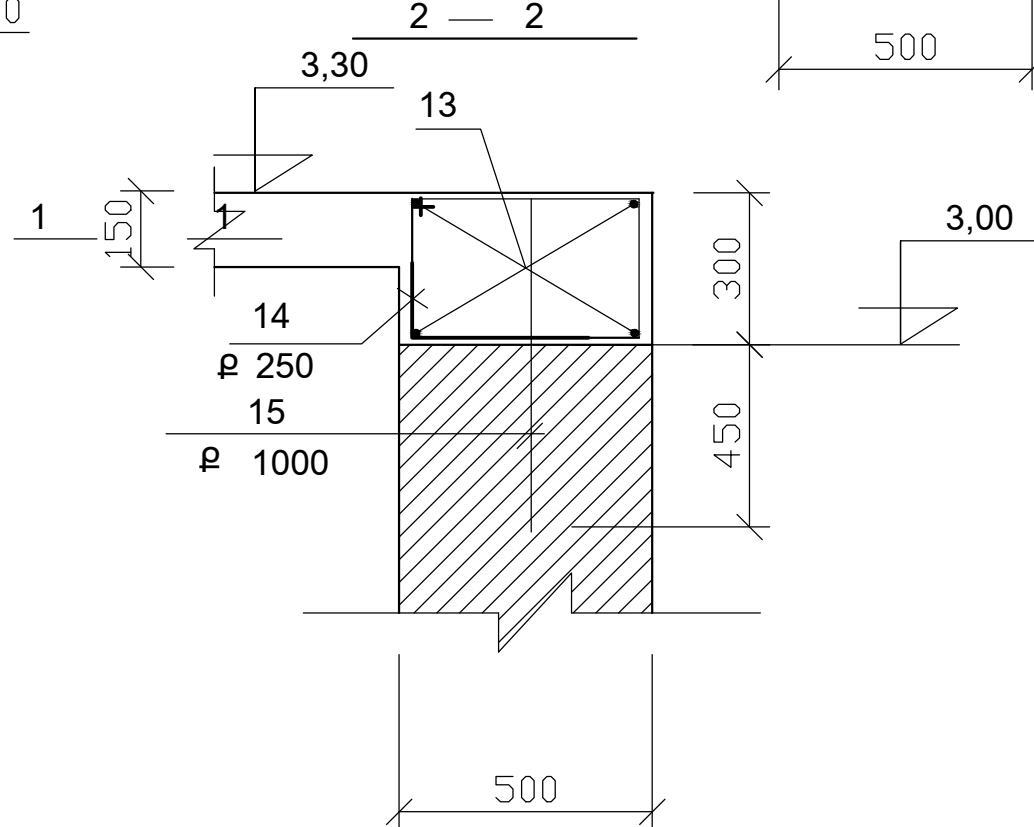
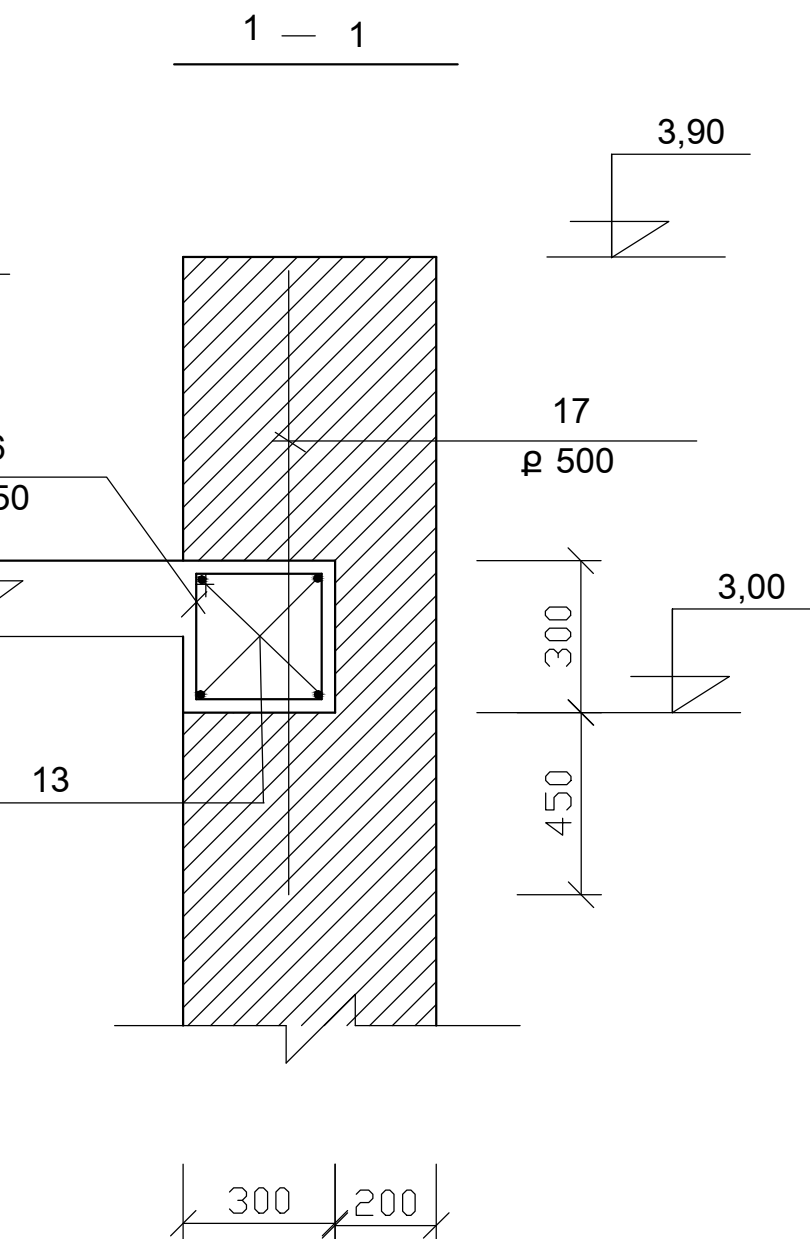
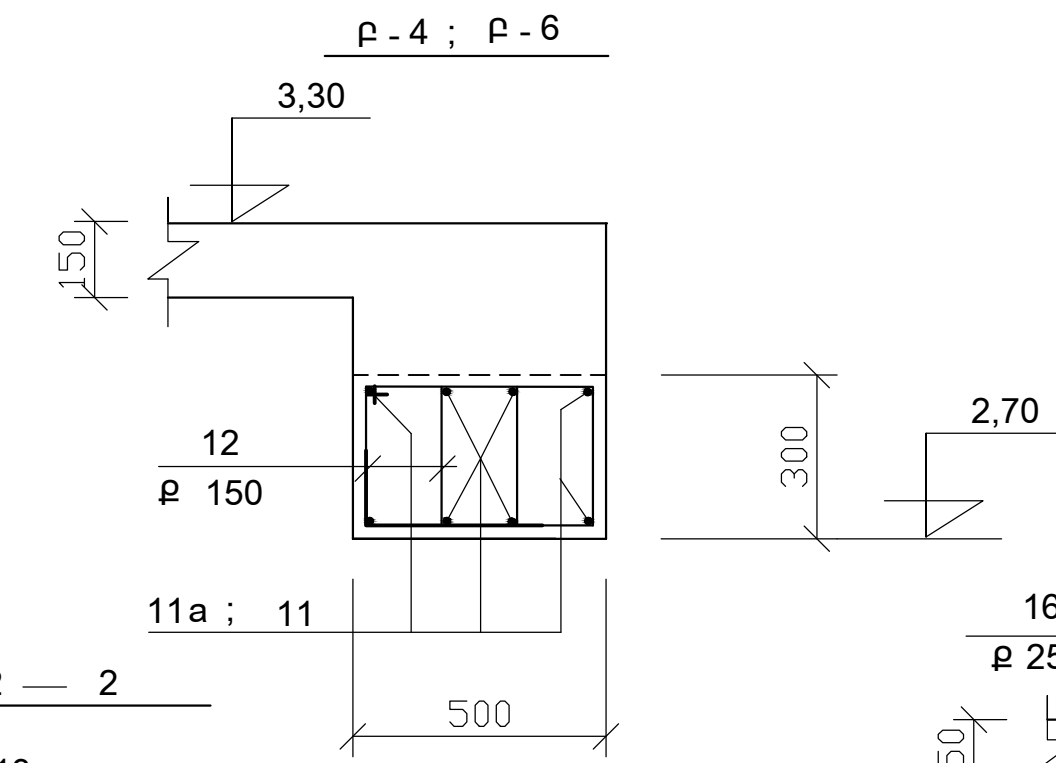


ԾԱԾԿԻ ՀԱՏԱԿԱԳԻԾ 3,30 ՆԻՇԻ ՎՐԱ

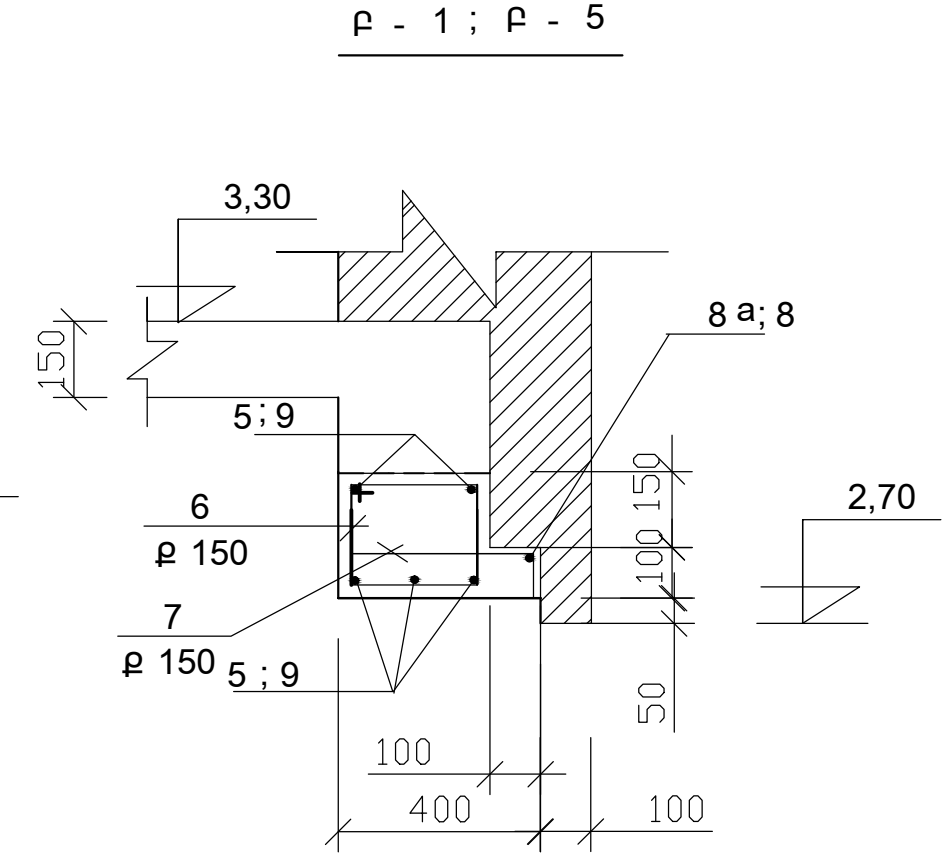

ԾԱՆՈԹՈՒԹՅՈՒՆ

- ՔԱՆԴԵԼ ԳՈՅ. ՈՒՆԵՑՈՂ ԲԱՐԱՎՈՐՆԵՐԸ
- 6 ԱՌ-ՈՎ ՊԱՏՈՒՄ ՆՈՐ ԲԱՅՎԱԾՔՆԵՐ ԻՐԱՎԱՆԱՑՆԵԼՈՒ ՀԱՄԱՐ 7 ԱՌ-Ի ՄՈՏ ԱՆՅՈՒՆԻՑ 60 ՄՄ ՀԵՌԱՎՈՐՈՒԹՅԱՆ ՎՐԱ ՊԱՏԸ ԿՏՐԵԼ ԵՎ ՔԱՆԴԵԼ ՄԻՆՉԵՎ ԼՎԱՑՔԱՏԱՆ ԴՈՒՍ ԲԱՅՎԱԾՔԸ ԵՎ ԿՐԿԻՆ ՇԱՐԵԼ ԸՍՏ ԳԾԱԳՐԻ
- 2 ԱՌ-Ի ՄՈՏ 6 ԵՎ 4 ԱՌ-ԵՐՈՎ ՄՈՒՏՔԻ ԵՎ ՎԻՏՐԱԺԻ ԲԱՅՎԱԾՔՆԵՐԸ ՍՏԱՆԱԼՈՒ ՀԱՄԱՐ ՊԱՏԵՐԻ ՏԿՅԱԼ ՀԱՏՎԱԾՆԵՐԸ ԲԱՅՎԱԾՔԻ ԼԱՅՆՈՒԹՅՈՒՆԻՑ 0,5 Մ ԱՎԵԼ ՔԱՆԴԵԼ ԵՎ ԿՐԿԻՆ ՇԱՐԵԼ ԸՍՏ ԳԾԱԳՐԻ
- ՆՈՒՅԼԸ ԿԱՏԱՐԵԼ Դ-ԱՌՈՎ ՄԻՋԱՆՑՔԻ ԲԱՅՎԱԾՔԻ ՀԱՄԱՐ 5 ԱՌ-ՈՎ ՍՅԱՆ ՄՈՏ ՊԱՏԸ ԿՏՐԵԼՈՎ ԿՏՐՈՂ ԳՈՐԾԻՔՈՎ
- ԳՈՅ.ՈՒՆԵՑՈՂ ՄԻՋՈՒԿՆԵՐԸ ԵՎ ՍՅՈՒՆԵՐԸ ՉԵՆ ՍԱԿՆԻՇԱՎՈԿԵԼ
- ՏԿՅԱԼ ԹԵՐԹԸ ԴԻՏԱՐԿԵԼ 29;13Թ. ՀԵՏ ՀԱՄԱՏԵՂ :
- ԱՍՐԱՆԻ ԾԱԽՍԸ ՀԵՆԱԿՆԵՐԻ ՀԱՄԱՐ 8AIII –87,0 կգ:

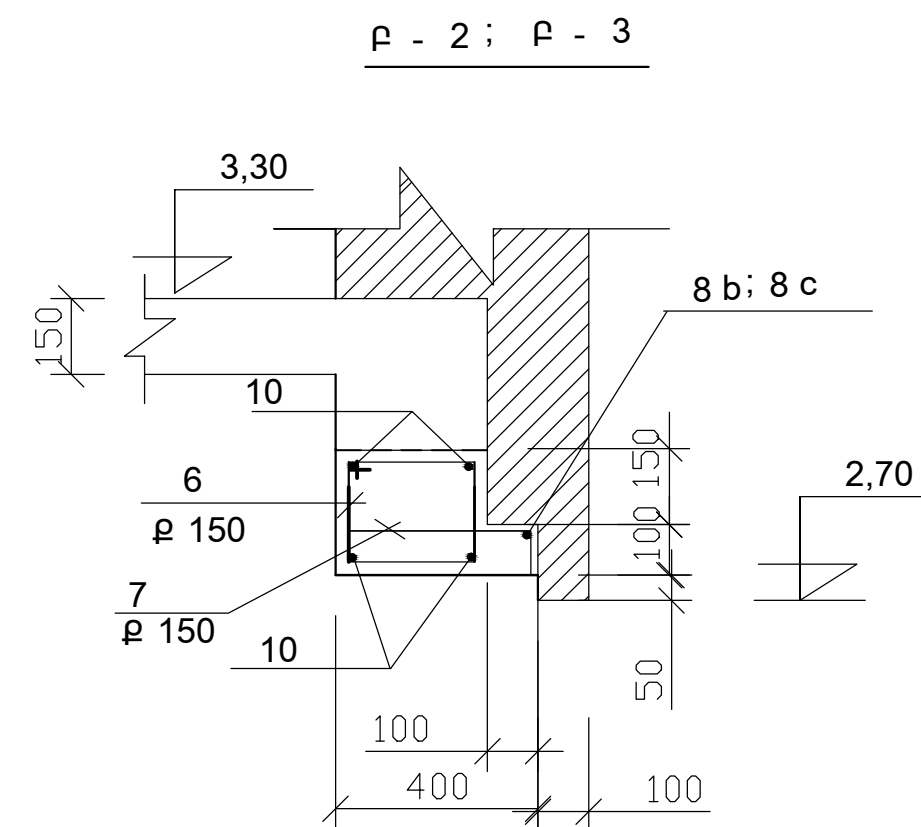

Ն.Գ.Ճ.	Հ. ՀԱՐՈՒԹՅՈՒՆՅԱՆ	ՕՔ.ԱՆՎԱՆՈՒՄԸ	ASKED design			
ՆԱԽԱԳԾԵՑ	Ո.ՄԱՅԼԵԲԱՇՅԱՆ	ԱՐՇԱԼՈՒՅՍ ՀԱՄԱՅՆՔԻ ՄԱՆԿԱՊԱՐՏԵԶԻ ՎԵՐԱԿԱՌՈՒՑՄԱՆ ՆԱԽԱԳԻԾ				
		ԹԵՐԹԻ ԱՆՎԱՆՈՒՄԸ	«ԱՍՔՄԵՂ ղիգայն» ՍՊԸ			
		ԾԱԾԿԻ ՀԱՏԱԿԱԳԻԾ 3,3 ՆԻՇ. ՎՐԱ, ԲԱՐԱՎՈՐՆԵՐ, ԳՈՏԻ	ՕՔՅԵԿՏ	01 Տ/15		
			ԹԵՐԹ	ԿԵ - 12	ՓՈՒԼ	ԱԳ
			ԹԵՐԹԵՐ	35		