

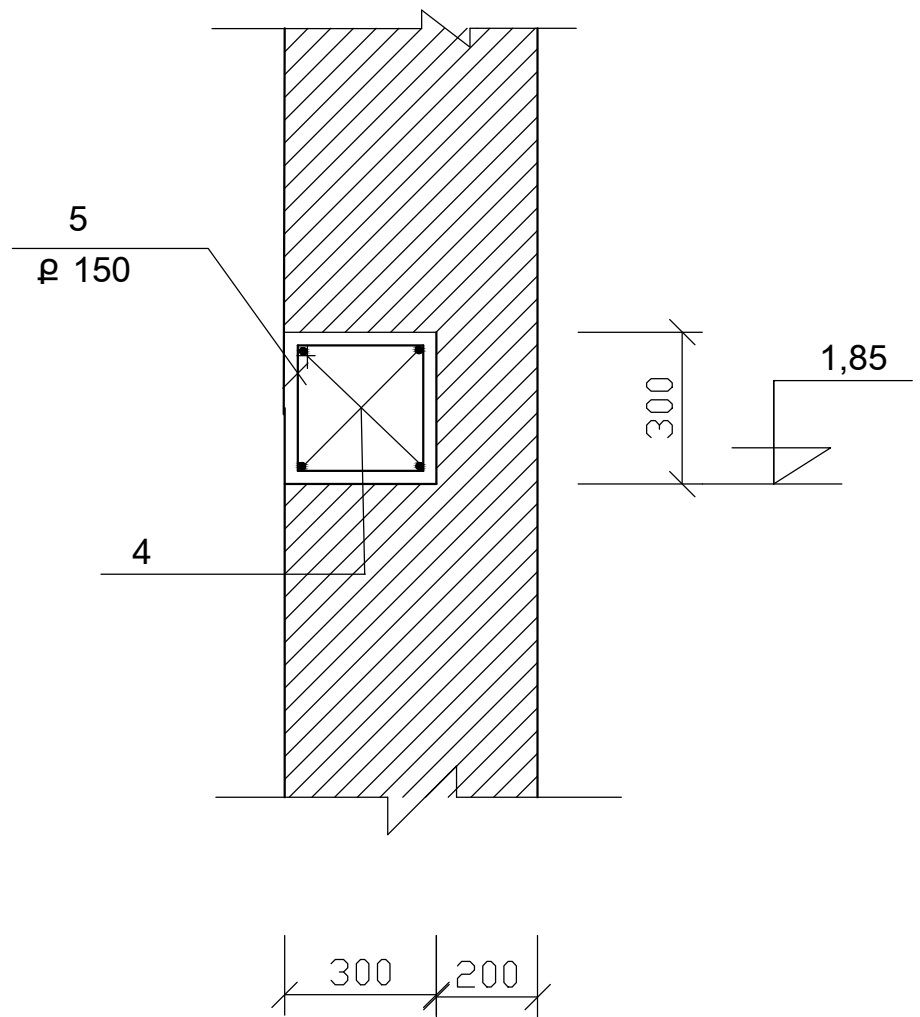
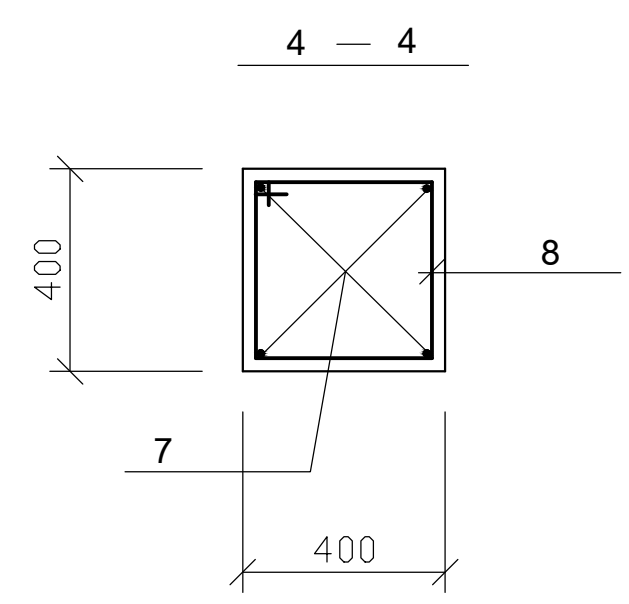




2 — 2

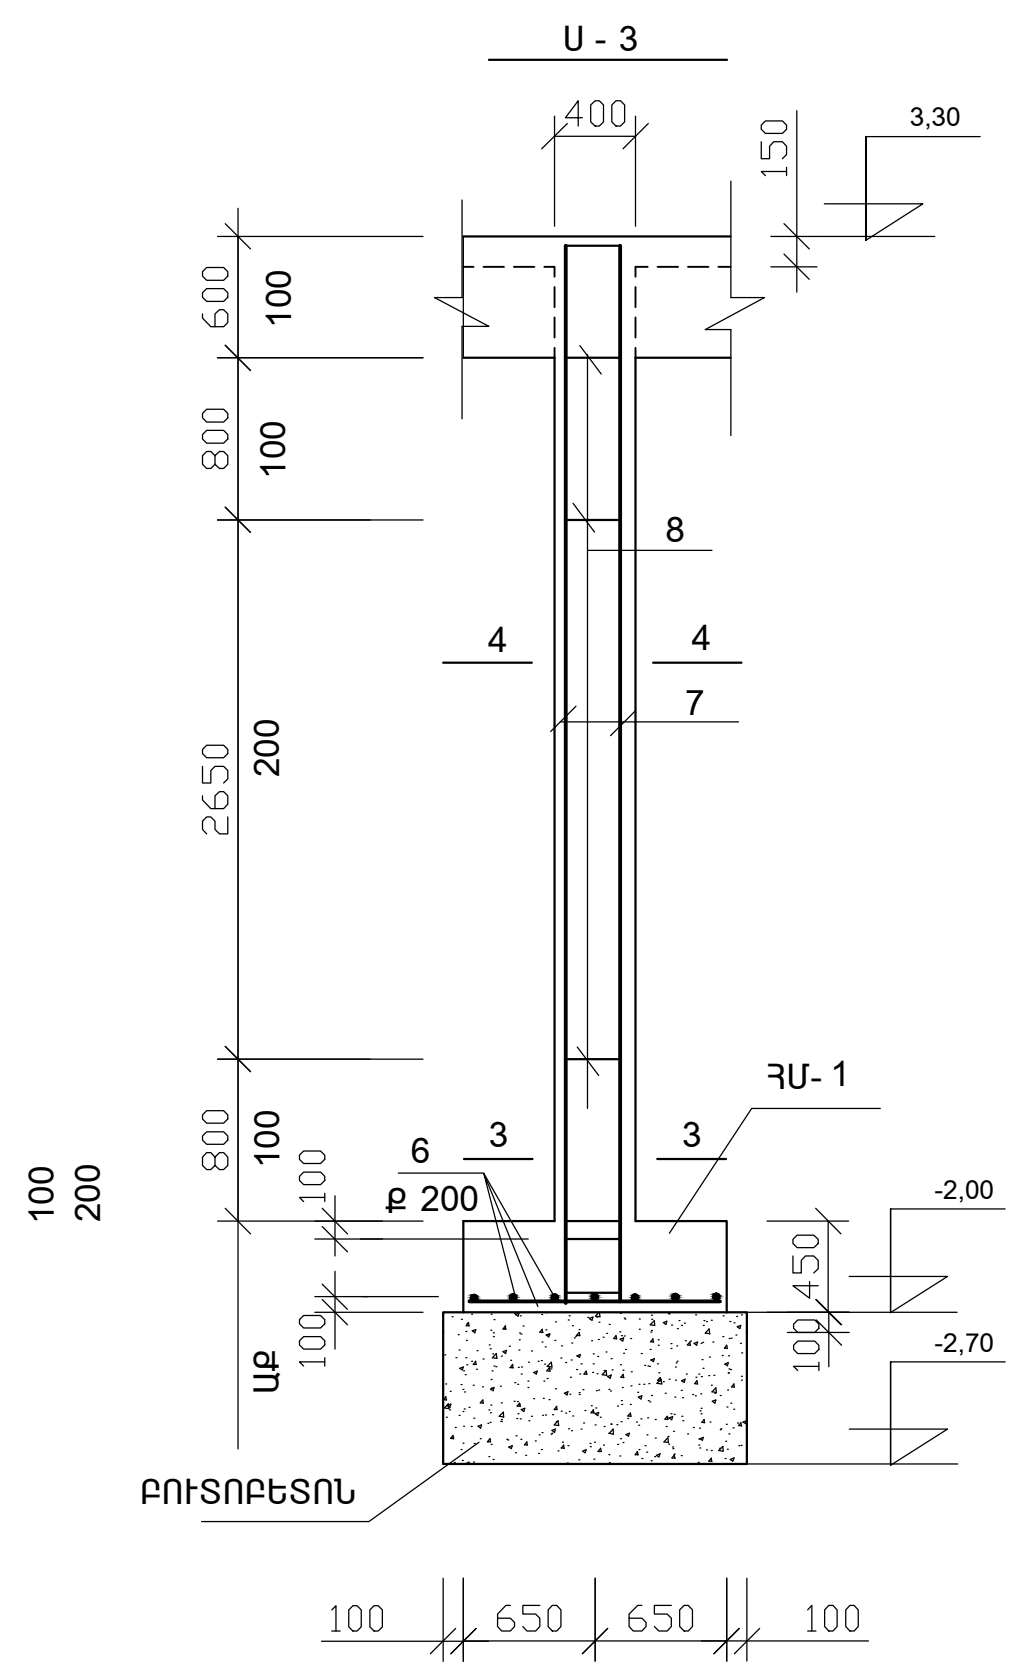

1 — 1

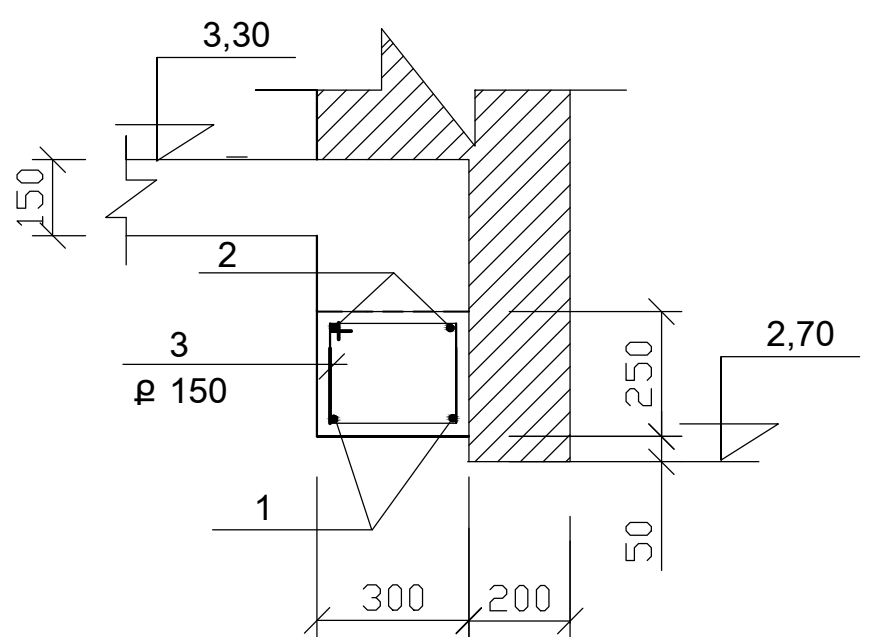

ԳՈՅ. ՈՒՆԵՑՈՂ ՊԱՏԻ ԱՄՐԱԿՑՈՒՄԸ
ՍՅԱՆ ՀԵՏ

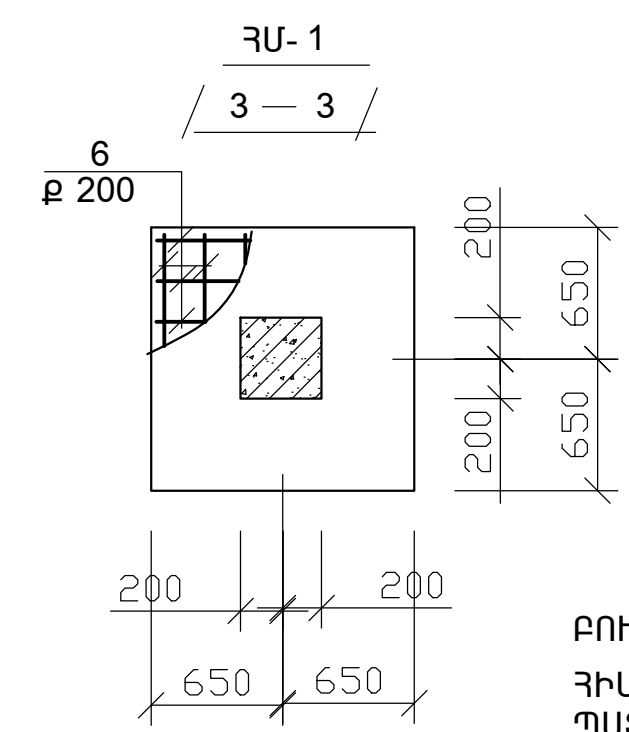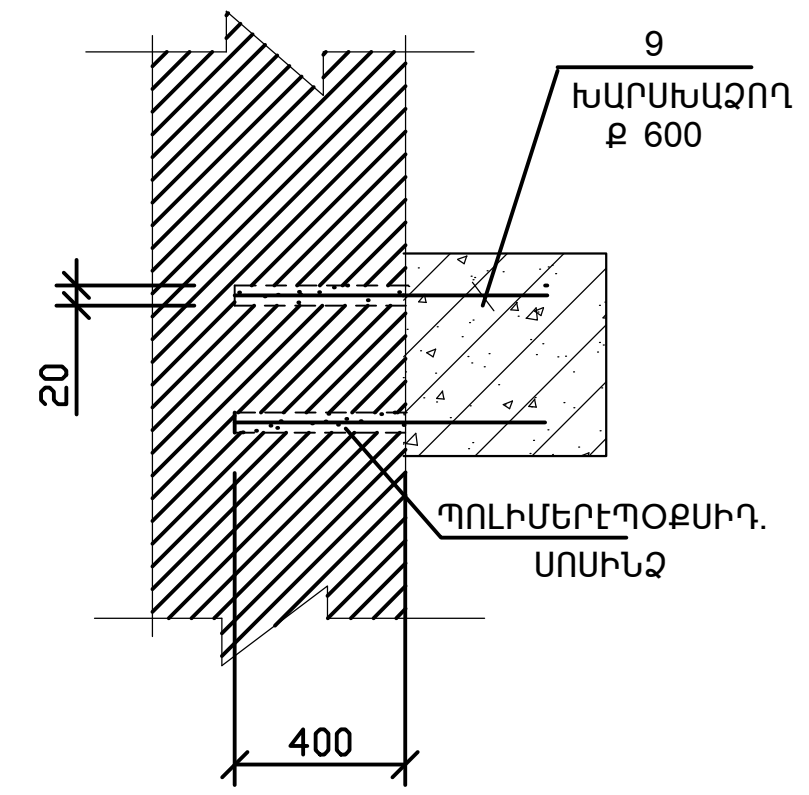

ԲՈՒՏՈՐԲԵՏՈՆԸ ԻՐԱԿԱՆԱՑՆԵԼ ԲԵՏ.В10 ԲՈՒՏ Ս>200:
ՀԻՍՔԵՐԸ ՏԵՂԱԴՐԵԼՈՒ ՀԱՄԱՐ ԳՈՅ. ՈՒՆԵՑՈՂ
ՊԱՏԻ ՀԻՍՔԸ ՔԱՆԴԵԼ ՀԻՄՔԻ ՉԱՓՈՎ:
• ՏԿՅԱԼ ԹԵՐԹԸ ԴԻՏԱՐԿԵԼ 30 Թ. ՀԵՏ ՀԱՄԱՏԵՂ:

Ն.Գ.Ճ.	Հ. ՀԱՐՈՒԹՅՈՒՆՅԱՆ	ՕՔ.ԱՆՎԱՆՈՒՄԸ				
ՆԱԽԱԳԾԵՑ	Ռ.ՍԱՀԼԵԲԱՇՅԱՆ	ԱՐՇԱԼՈՒՅՍ ՀԱՄԱՅՆՔԻ ՄԱՆԿԱՊԱՐՏԵԶԻ ՎԵՐԱԿԱՌՈՒՑՄԱՆ ՆԱԽԱԳԻԾ				
		ԹԵՐԹԻ ԱՆՎԱՆՈՒՄԸ	ՕՔՅԵԿՏ	01 Տ/15		
		ԿԱՄԱՐ Կ - 1, Ս - 3, ՀԱՏՈՒՅԵԼՆԵՐ	ԹԵՐԹ	ԿԵ - 13	ՓՈՒԼ	ԱԳ
			ԹԵՐԹԵՐ	35		