

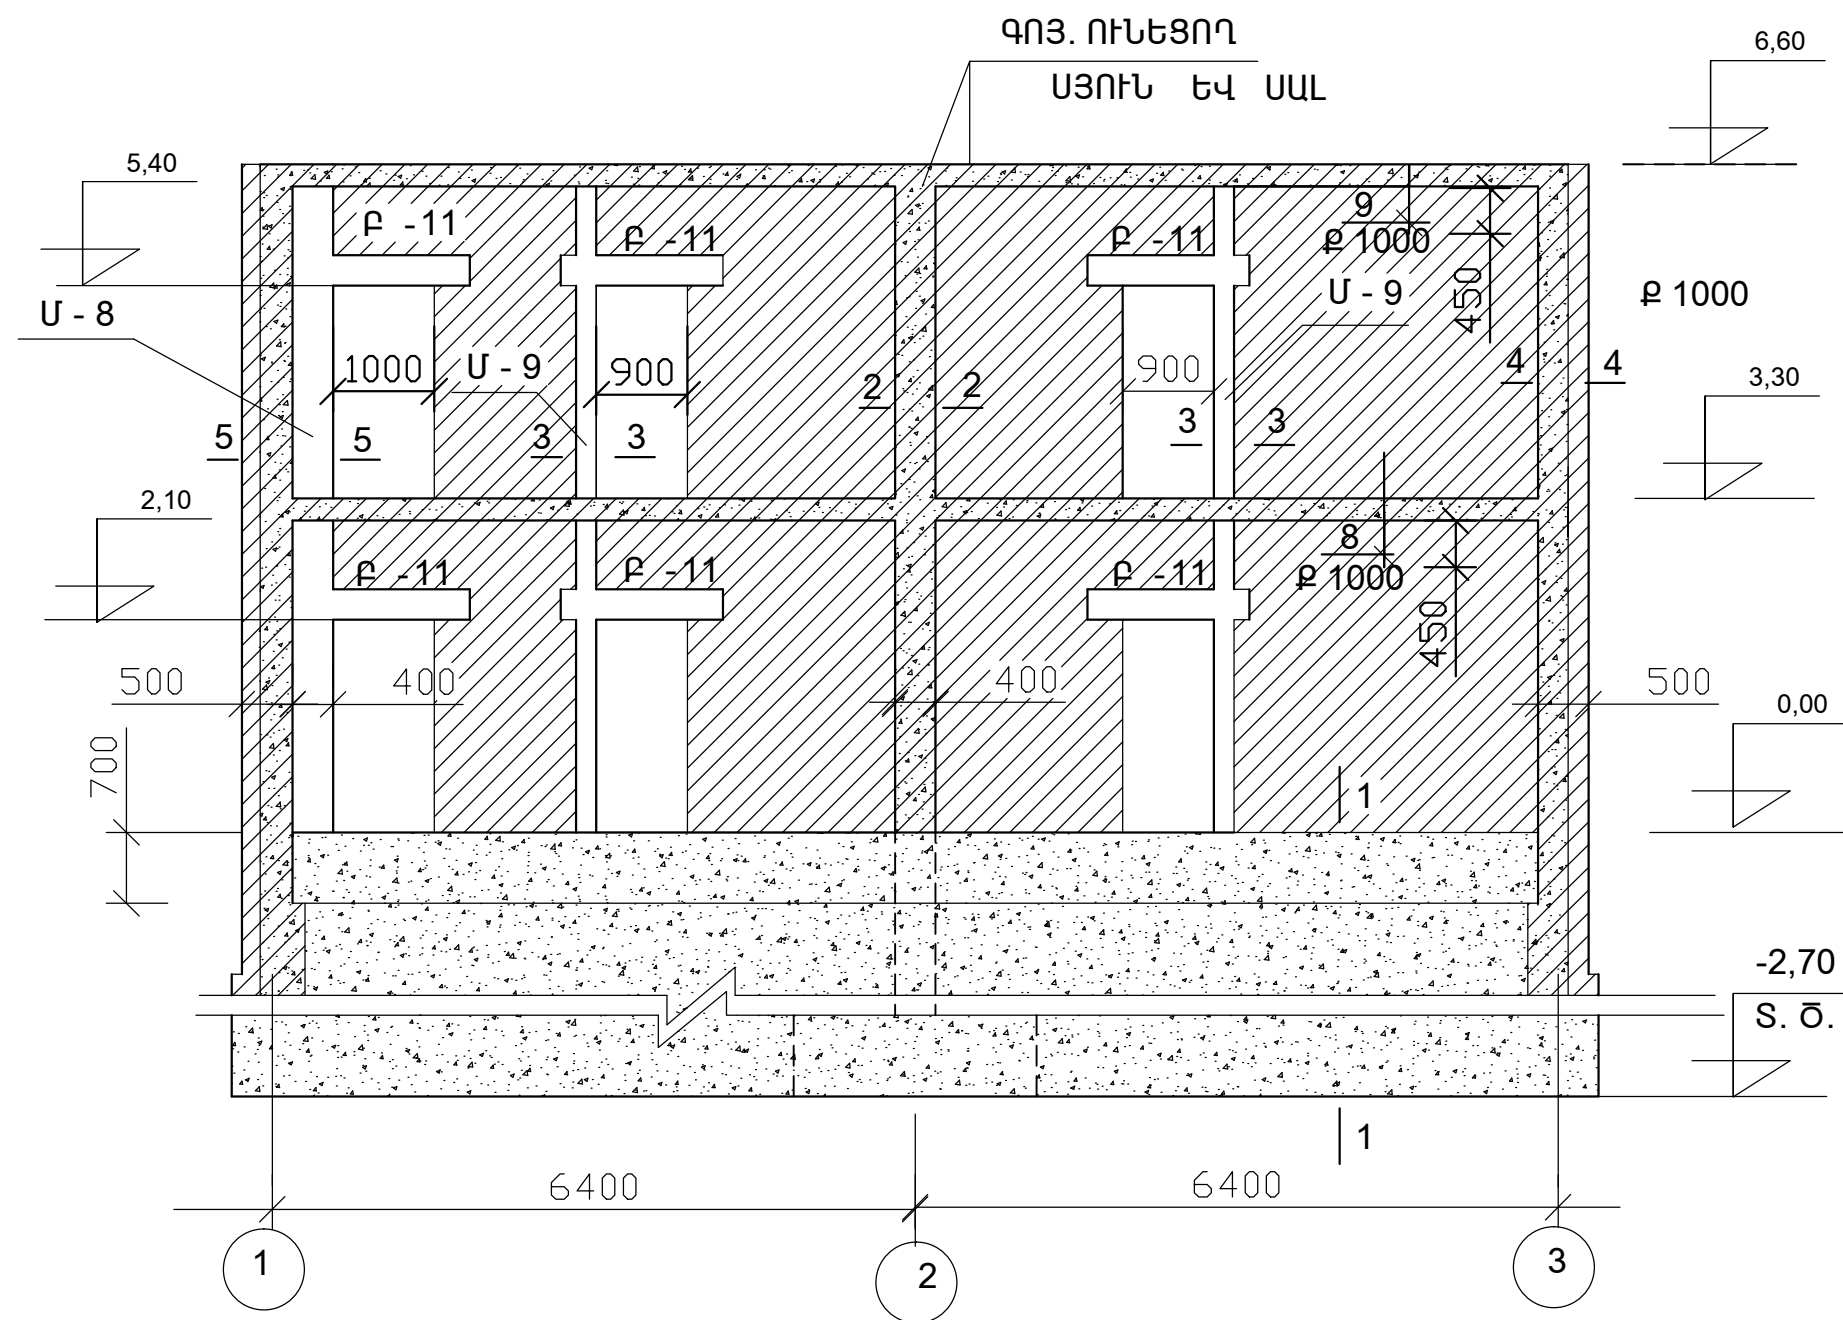
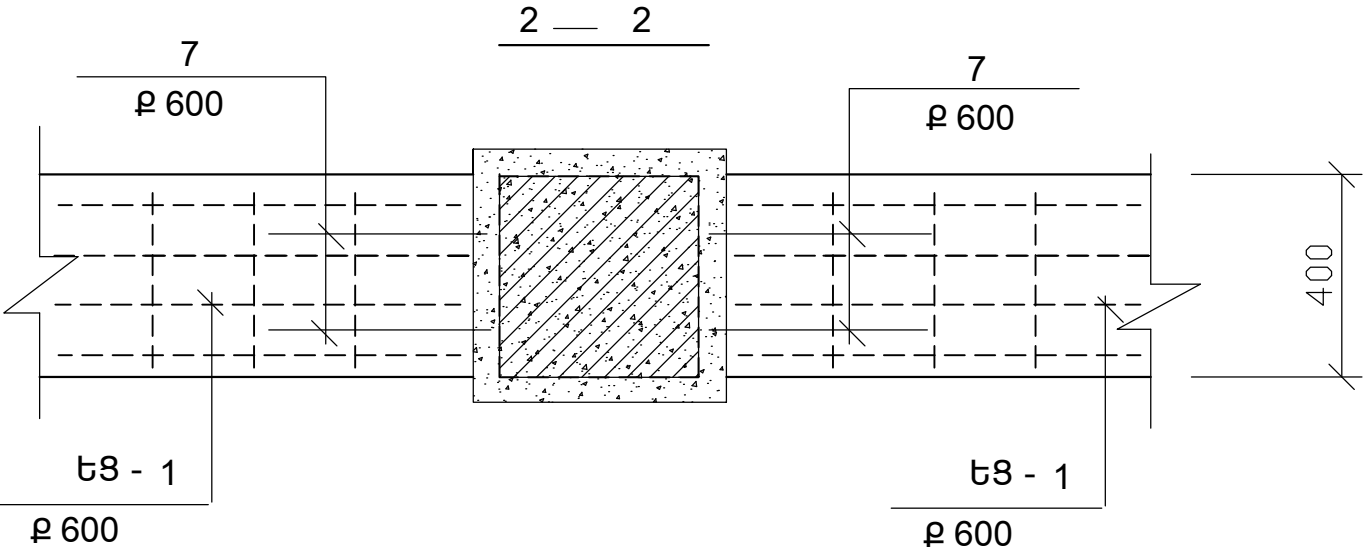
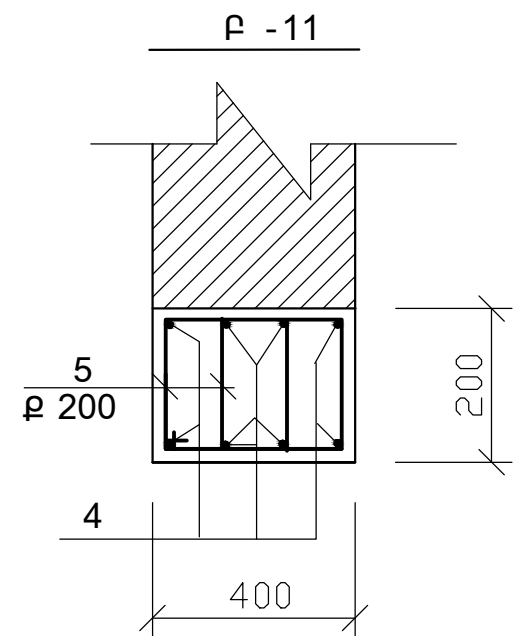
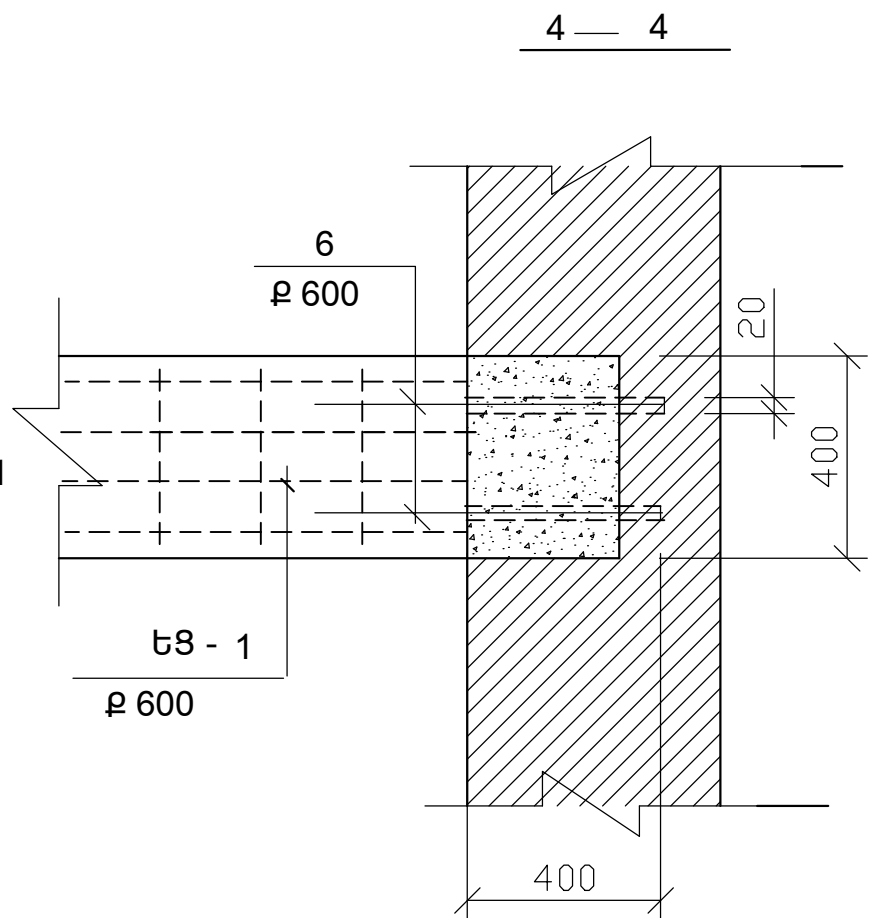
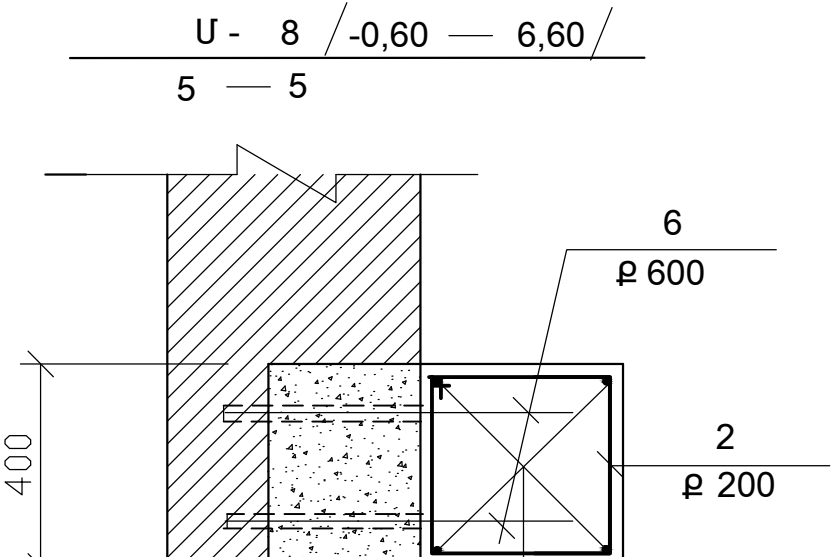
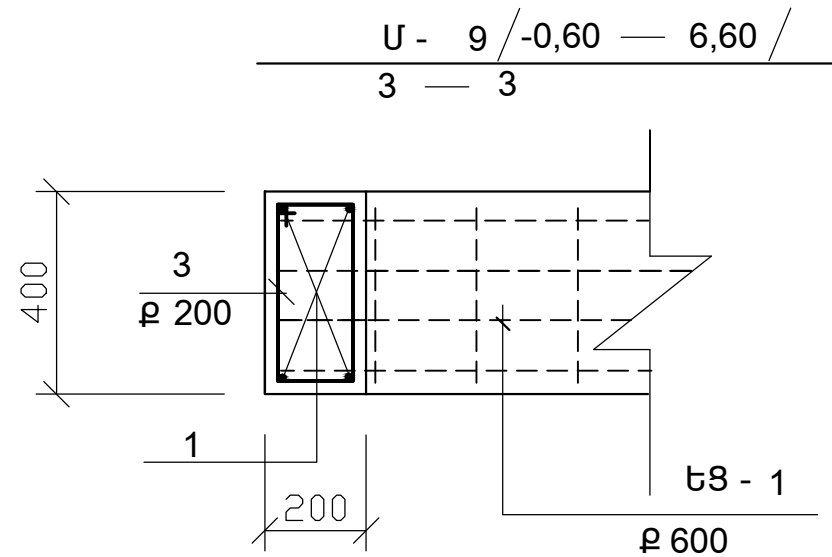


Բ՝ ԱՌ - ՈՎ ՊԱՏԻ Ե/Բ ԷԼԵՄԵՆՏՆԵՐԻ ՏԵՂԱԿԱՅՄԱՆ ՍԽԵՄԱՆ

5
Ք 200

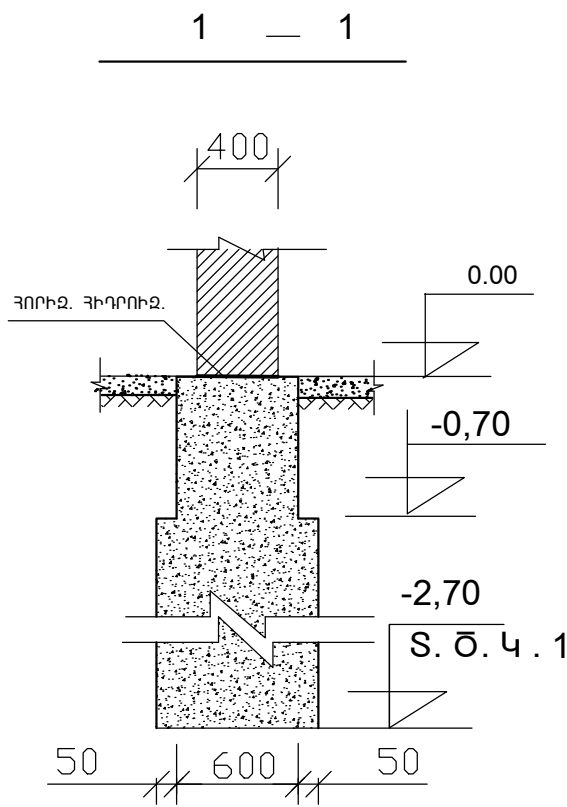

Բ՝ ԱՌ - ՈՎ ՊԱՏԻ ՏԵՂԱԿԱՅՄԱՆ ՍԽԵՄԱՆ

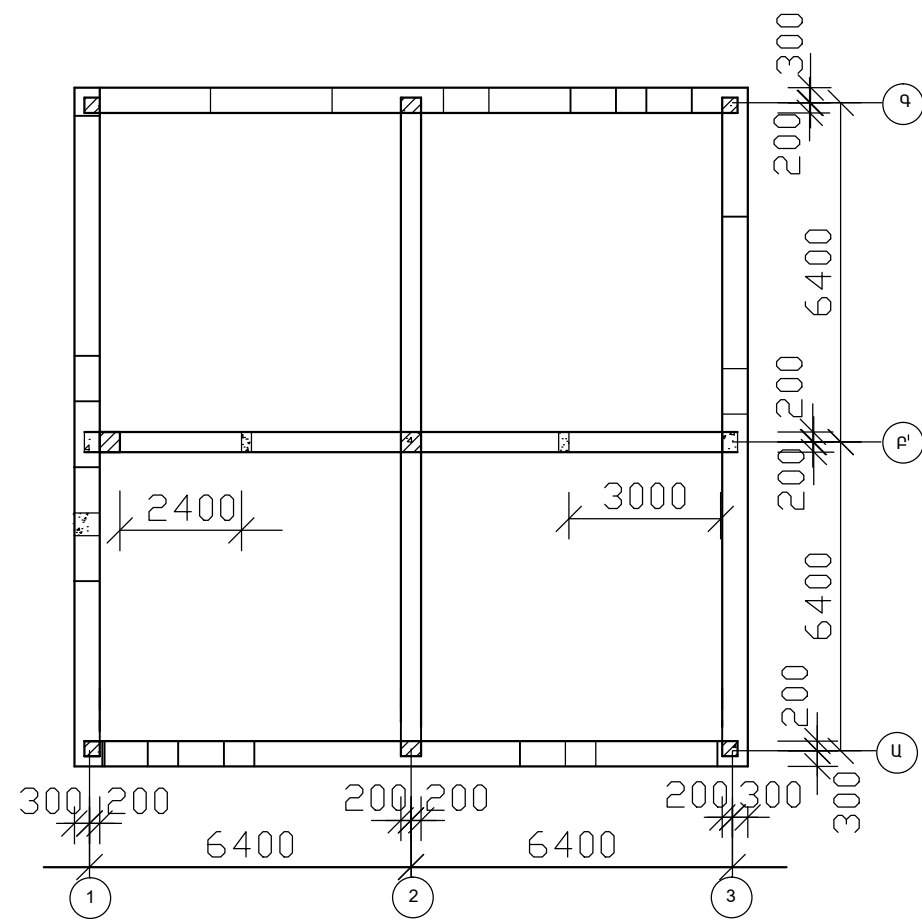

- Հիմքերի հորիզոնական ճշեցումը ըստ ԳՈՅ. ՈՒՆԵՑՈՂ Հիմքերի ՆԻՇԻ:
- 8, 9 դիրքերի եվ
- Միջոցների ամրացումը ԳՈՅ. ՈՒՆԵՑՈՂ ՍԱԼՈՎ ԱՆՑԿԱՑՆԵԼՈՒ ՀԱՄԱՐ ՍԱԼՈՒՄ ՀԱՂԱՓԵԼ ԱՆՑՔԵՐ Ժ+6MM ՏՐԱՄԱԳԾՈՎ:
- Տվյալ թերթը դիտարկել 17 թ. ՀԵՏ ՀԱՄԱՏԵՂ:
- 6 դիրքի համախառնումը համախառն ՊԱՏՈՒՄ ԷՊՕՔՍԻԴՊՈԼԻՄԵՐԱՅԻՆ ՍՈՍՆՁՈՎ:

Ն.Գ.Ճ.	Հ. ՀԱՐՈՒԹՅՈՒՆՅԱՆ	ՕՔ.ԱՆՎԱՆՈՒՄԸ			
ՆԱԽԱԳԾԵՑ	Ո. ՄԱՅԼԵԲԱՇՅԱՆ	ԱՐՇԱԼՈՒՅՍ ՀԱՄԱՅՆՔԻ ՄԱՆԿԱՊԱՐՏԵԶԻ ՎԵՐԱԿԱՌՈՒՅՄԱՆ ՆԱԽԱԳԻԾ			
			«ԱՍՔՄԵՂ դիզայն» ՍՊԸ		
			ՕՔՅԵԿՏ	01 Տ/15	
			ԹԵՐԹ	ԿԵ - 16	ՓՈՒԼ ԱԳ
			ԹԵՐԹԵՐ	35	