



I ՄԱՍՆԱՇՇԵՆՔ . 2 ԱՌ - ՈՎ ՇՐՋԱՆԱԿԻ ԷԼ -ՏՆԵՐԻ ԳՈՏԵԿԱՊՄԱՆ ՍԽԵՄԱՆ

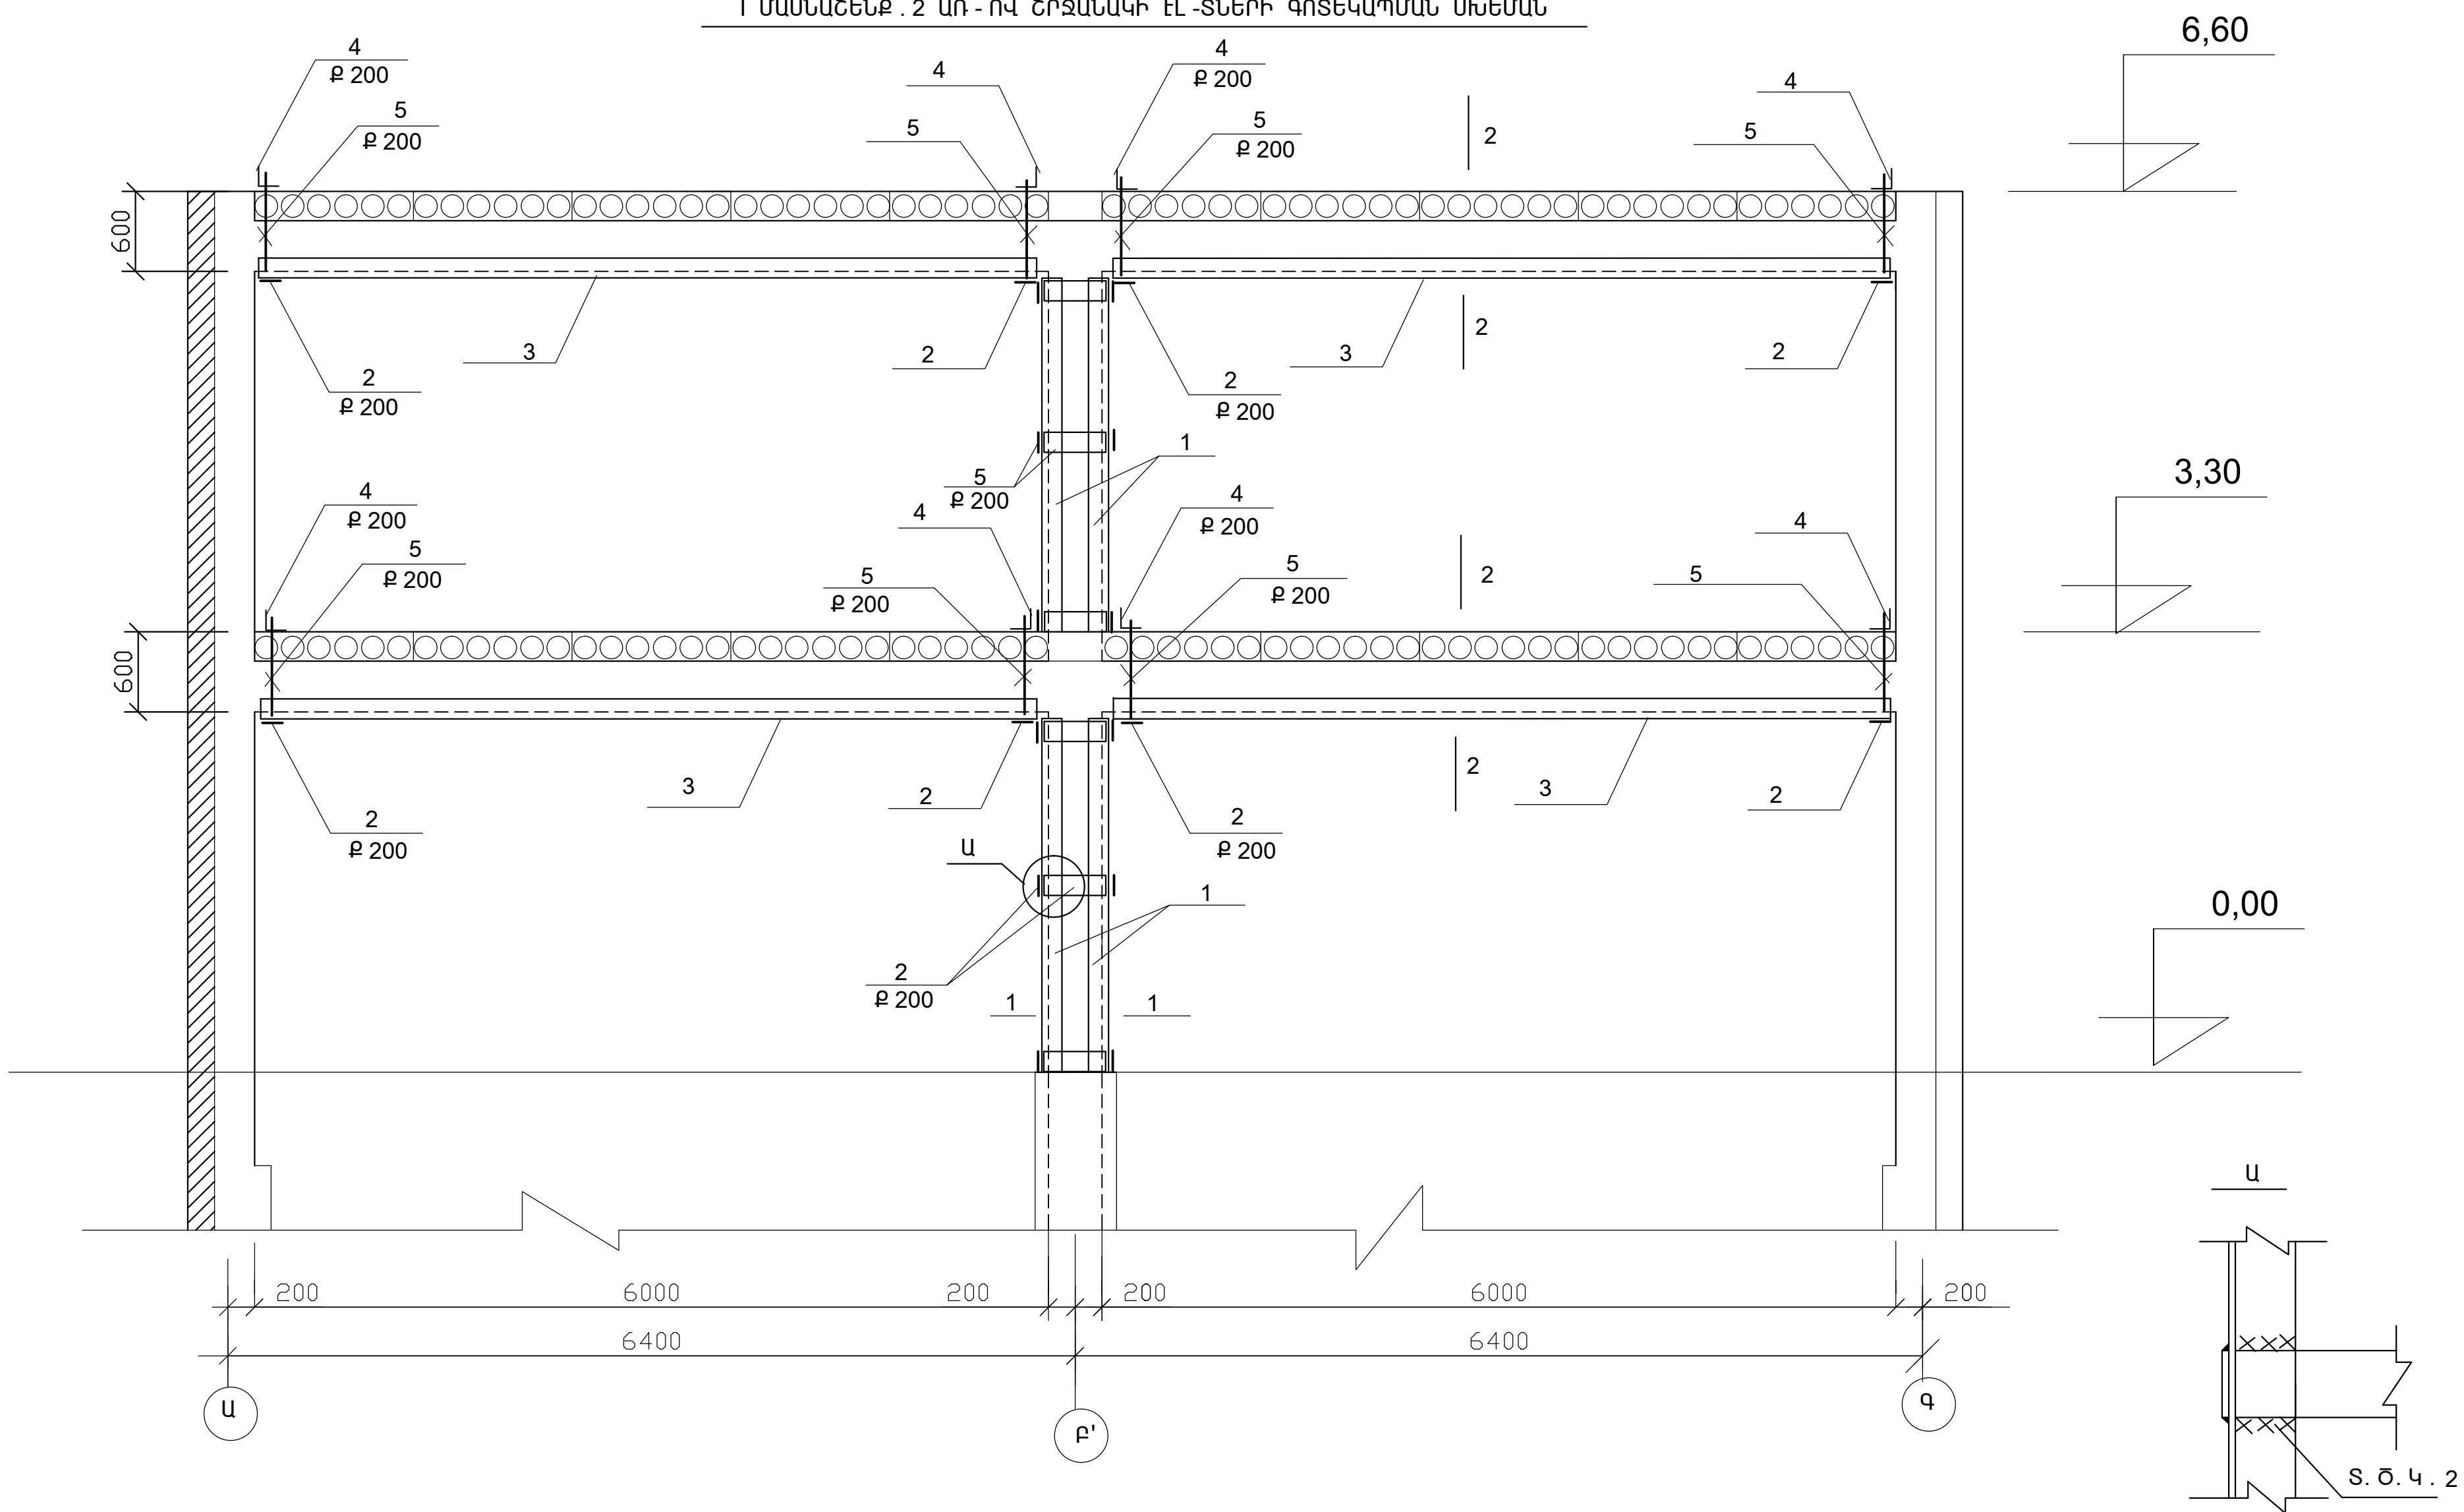

- ՏԿՅԱԼ ԹԵՐԹԸ ԴԻՏԱՐԿԵԼ 24;33 Թ. ՀԵՏ ՀԱՄԱՏԵՂ :
- ՆՈՒՅՆ ՁԵԿՈՎ 2,5 ԷԼ- ՏՆԵՐԸ ԵՌԱԿՑՎՈՒՄ ԵՆ 3 ԷԼԵՄԵՆՏԻՆ :

Ն.Գ.Ճ.	Հ. ՀԱՐՈՒԹՅՈՒՆՅԱՆ	ՕՔ.ԱՆՎԱՆՈՒՄԸ	 «ԱՍՔՄԵԴ ԴԻԳԱՅՆ» ՍՊԸ			
ՆԱԽԱԳԾԵՑ	Ո.ՍԱՀԼԵՔԱՇՅԱՆ	ԱՐՇԱԼՈՒՅՍ ՀԱՄԱՅՆՔԻ ՄԱՆԿԱՊԱՐՏԵԶԻ ՎԵՐԱԿԱՌՈՒՅՄԱՆ ՆԱԽԱԳԻԾ				
		ԹԵՐԹԻ ԱՆՎԱՆՈՒՄԸ	ՕՔՅԵԿՏ	01 Տ/15		
		2 ԱՌ - ՈՎ ՇՐՋԱՆԱԿԻ ԷԼ -ՏՆԵՐԻ ԳՈՏԵԿԱՊՄԱՆ ՍԽԵՄԱՆ	ԹԵՐԹ	ԿԵ - 33	ՓՈՒԼ	ԱԳ
			ԹԵՐԹԵՐ	35		