I ՀԱՐԿԻ ՀԱՏԱԿԱԳԻԾ

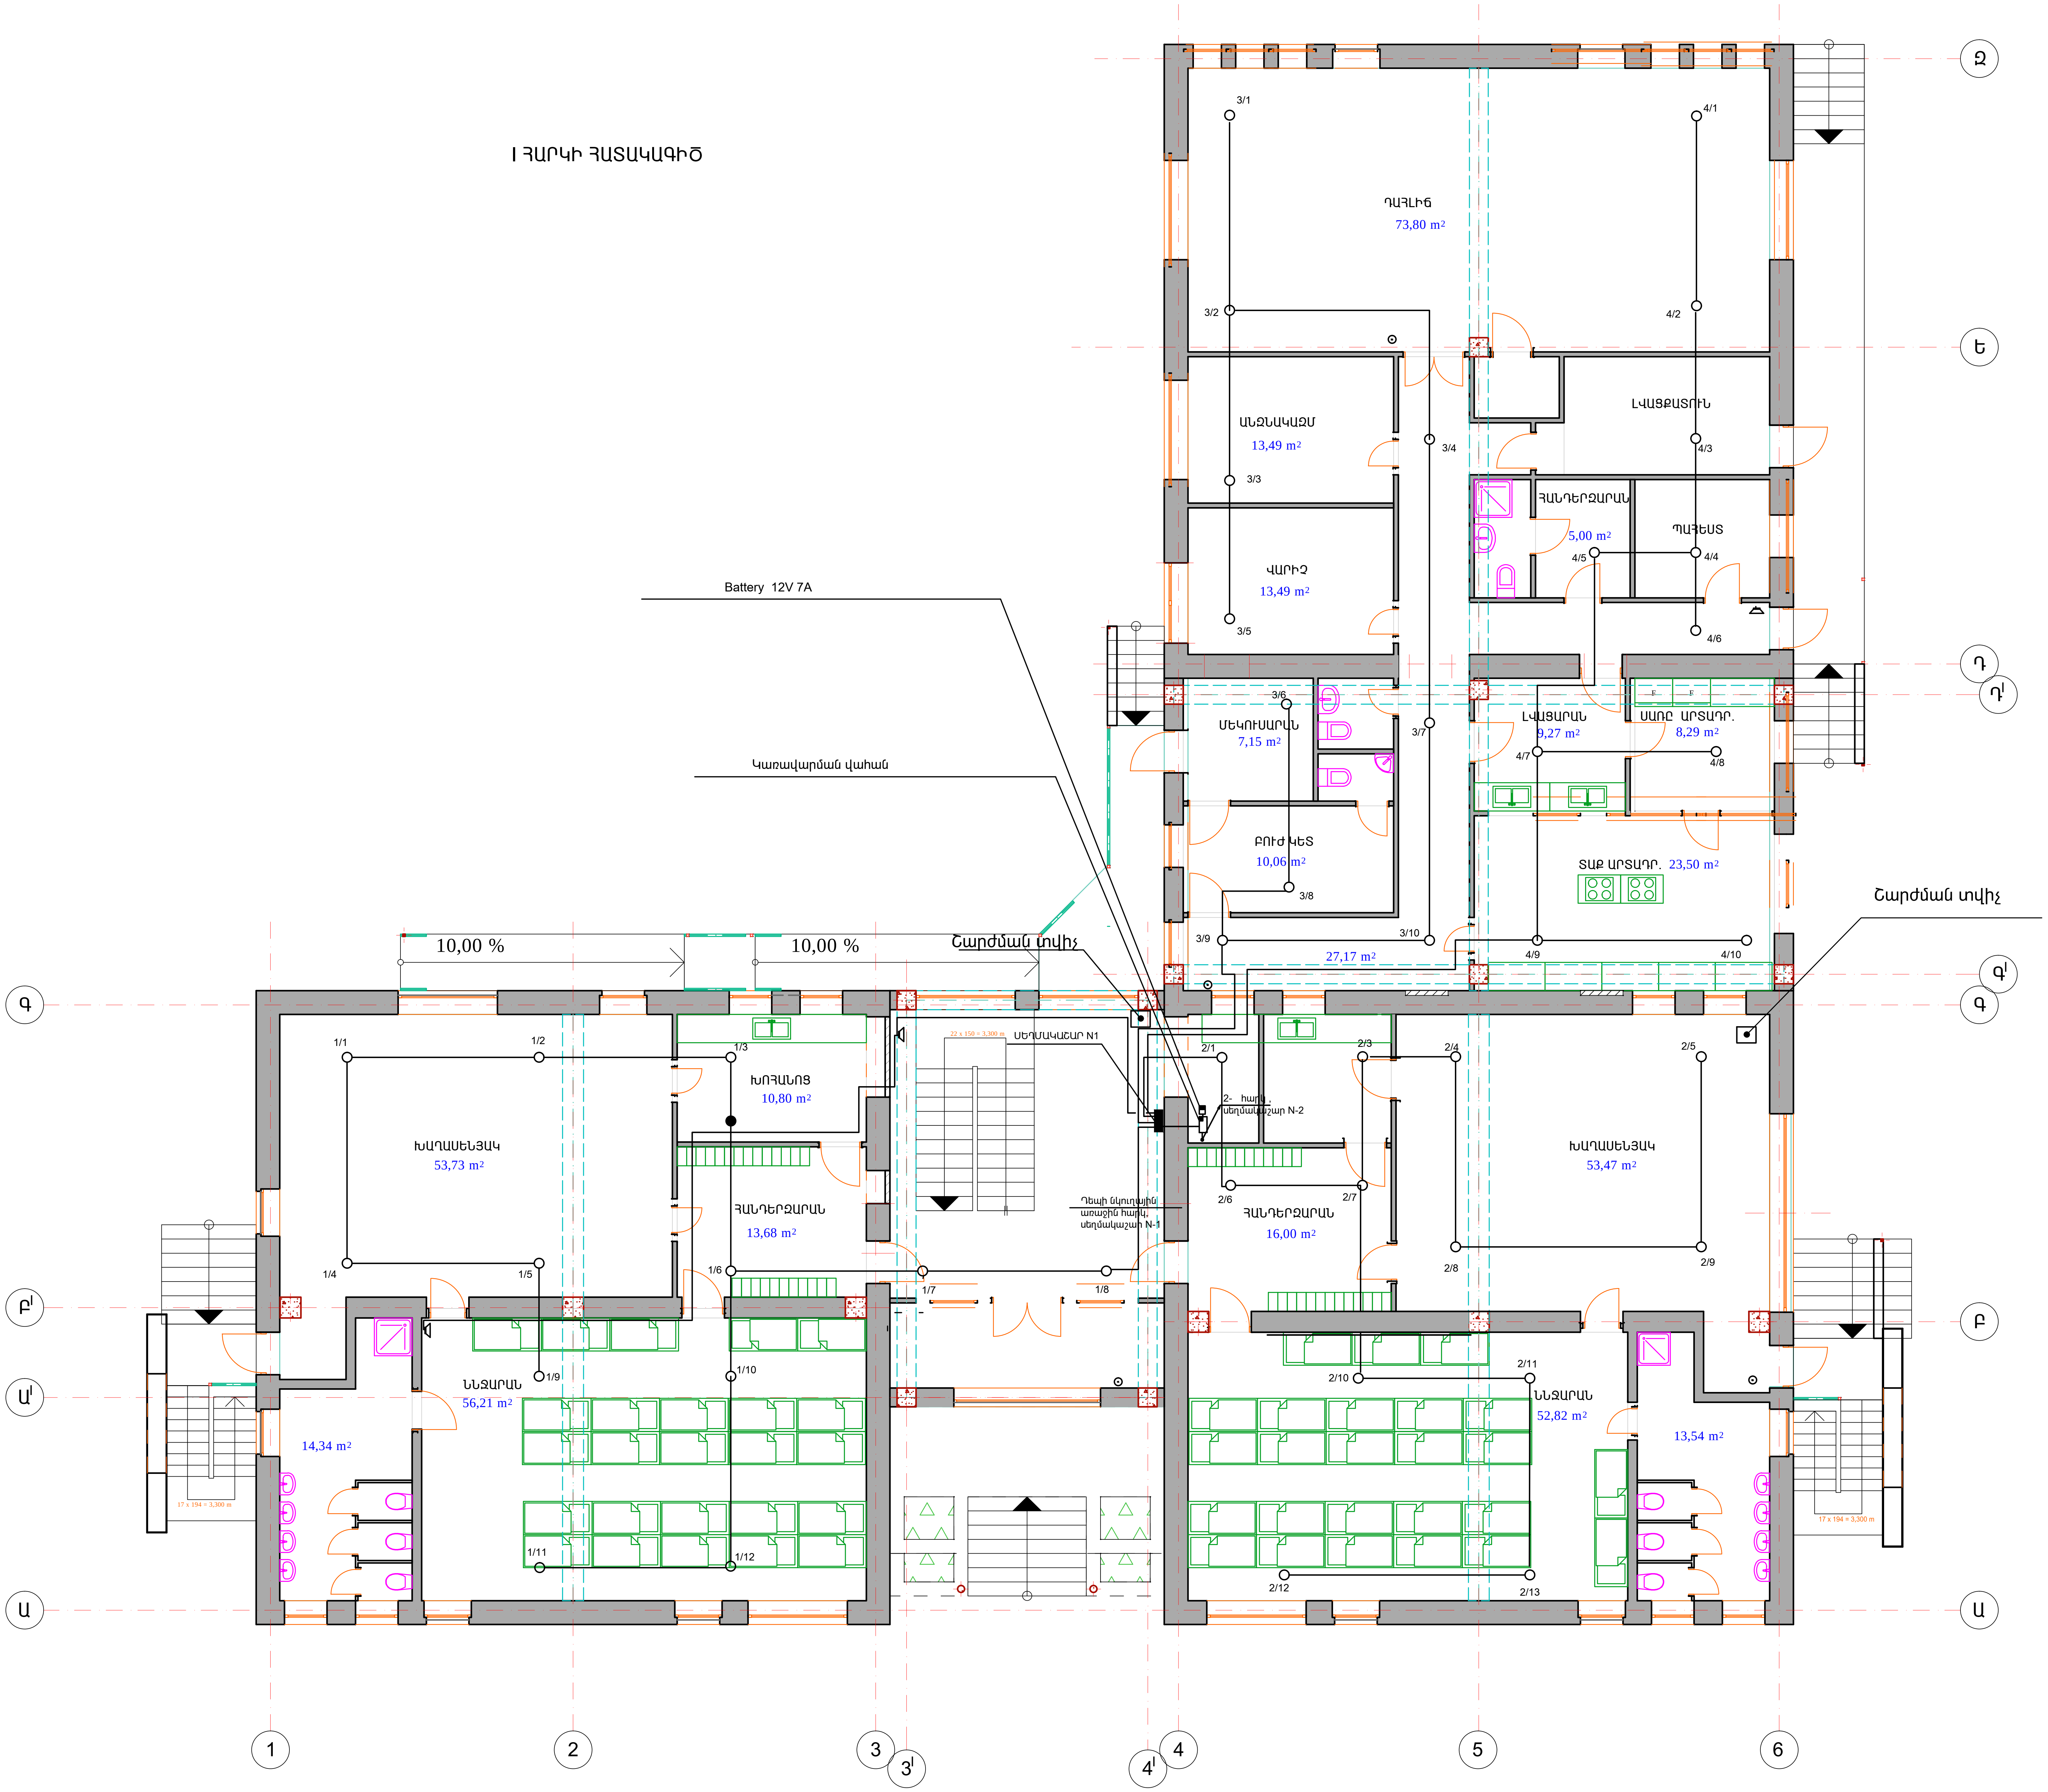
Battery 12V 7A
Կառավարման վահան
Շարժման տվիչ
Շարժման տվիչ
10,00 %
10,00 %
ԴԱՀԼԻՃ
73,80 m²
ԱՆՁՆԱԿԱԶՄ
13,49 m²
ՎԱՐԻՉ
13,49 m²
ԼՎԱՑՔԱՏՈՒՆ
ՀԱՆԴԵՐՁԱՐԱՆ
5,00 m²
ՊԱՀԵՍՏ
ՄԵԿՈՒՍԱՐԱՆ
7,15 m²
ԲՈՒԺ ԿԵՏ
10,06 m²
ԼՎԱՑԱՐԱՆ
9,27 m²
ՍԱՌԸ ԱՐՏԱԴՐ.
8,29 m²
ՏԱՔ ԱՐՏԱԴՐ.
23,50 m²
27,17 m²
ԽԱՂԱՍԵՆՅԱԿ
53,73 m²
ԽՈՀԱՆՈՑ
10,80 m²
ՀԱՆԴԵՐՁԱՐԱՆ
13,68 m²
ՍԵՂՄԱԿԱՀԱՐ N1
Դեպի ճեմասրահի առաջին հարկ, սեղմակահար N-1
2- հարկ, սեղմակահար N-2
ՀԱՆԴԵՐՁԱՐԱՆ
16,00 m²
ԽԱՂԱՍԵՆՅԱԿ
53,47 m²
ՆՆՋԱՐԱՆ
56,21 m²
14,34 m²
ՆՆՋԱՐԱՆ
52,82 m²
13,54 m²
22 x 150 = 3,300 m
17 x 194 = 3,300 m
17 x 194 = 3,300 m
3/1
3/2
3/3
3/4
3/5
3/6
3/7
3/8
3/9
3/10
4/1
4/2
4/3
4/4
4/5
4/6
4/7
4/8
4/9
4/10
1/1
1/2
1/3
1/4
1/5
1/6
1/7
1/8
1/9
1/10
1/11
1/12
2/1
2/2
2/3
2/4
2/5
2/6
2/7
2/8
2/9
2/10
2/11
2/12
2/13
Զ
Ե
Դ
Դ'
Գ'
Գ
Բ'
Բ
Ա'
Ա
1
2
3
3'
4'
4
5
6

Ն.Գ.Ճ.	Հ.ՀԱՐՈՒԹՅՈՒՆՅԱՆ		
ՆԱԽԱԳԾՈՂ	Ս.ԲԵՐԲԵՐՅԱՆ		
	Կ.ՍԱՐԴԱՐՅԱՆ		

ՕԲ.ԱՆՎԱՆՈՒՄԸ
ԱՐՇԱԼՈՒՅՍ ՀԱՄԱՅՆՔԻ ՄԱՆԿԱՊԱՐՏԵԶԻ
ՎԵՐԱԿԱՌՈՒՑՈՒՄ

ԹԵՐԹԻ ԱՆՎԱՆՈՒՄԸ
Հրդեհային ազդարարում:
Առաջին հարկի հատակագիծ :

«ԱՍՔՄԵԴ դիզայն» ՍՊԸ

ՕԲՅԵԿՏ	02/15		
ԹԵՐԹ	ՀԱ - 3	ՓՈՒԼ	ԱԳ
ԹԵՐԹԵՐ	4		