I ՀԱՐԿԻ ՀԱՏԱԿԱԳԻԾ

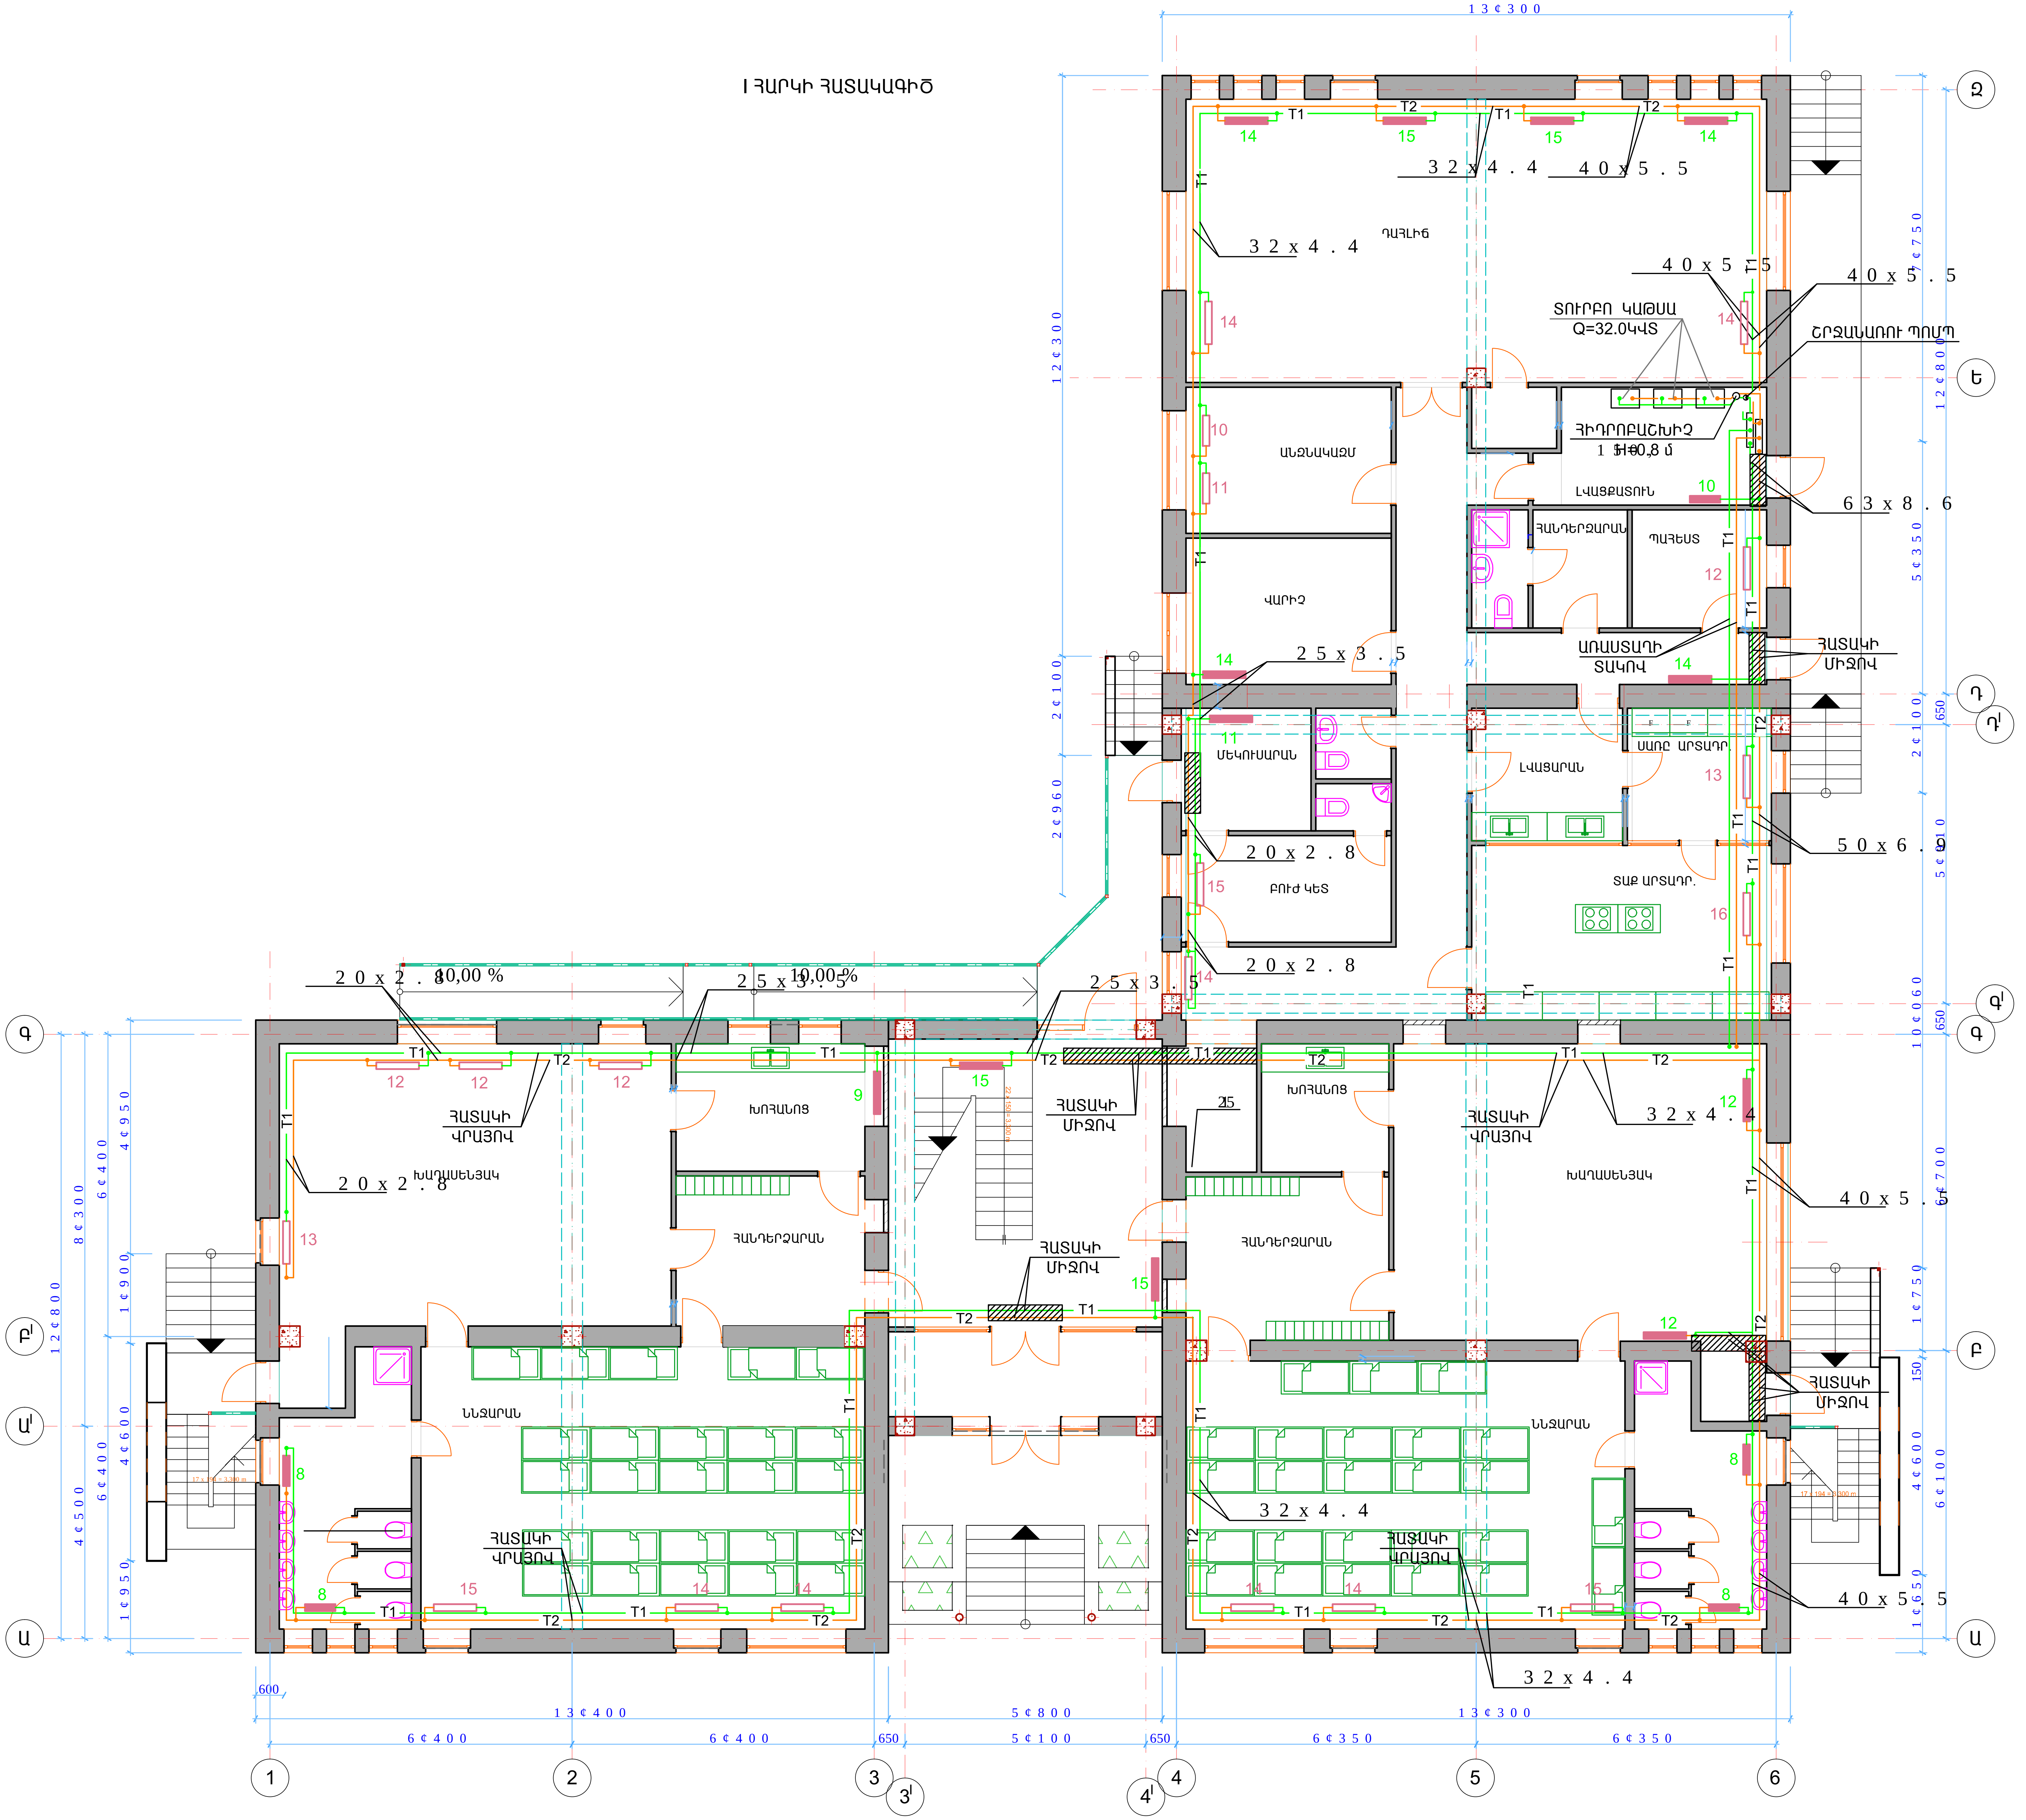
13 ¢ 300
Ձ
Ե
Դ
Դ'
Գ'
Գ
Բ'
Բ
Ա'
Ա
1
2
3
3'
4
4'
5
6
T1
T2
14
15
32 x 4 . 4
40 x 5 . 5
ԴԱՀԼԻՃ
40 x 5 . 5
ՏՈՒՐԲՈ ԿԱԹՍԱ
Q=32.0ԿՎՏ
ՇՐՋԱՆԱՌՈՒ ՊՈՄՊ
ՀԻԴՐՈԲԱՇԽԻՉ
1 H=0,8 մ
ԼՎԱՑՔԱՏՈՒՆ
63 x 8 . 6
ԱՆՁՆԱԿԱԶՄ
ՎԱՐԻՉ
ՀԱՆԴԵՐՁԱՐԱՆ
ՊԱՀԵՍՏ
ԱՌԱՍՏԱՂԻ
ՏԱԿՈՎ
ՀԱՏԱԿԻ
ՄԻՋՈՎ
25 x 3 . 5
ՄԵԿՈՒՍԱՐԱՆ
ԼՎԱՑԱՐԱՆ
ՍԱՌԸ ԱՐՏԱԴՐ.
ՏԱՔ ԱՐՏԱԴՐ.
50 x 6 . 9
20 x 2 . 8
ԲՈՒԺ ԿԵՏ
10,00 %
ԽՈՀԱՆՈՑ
ՀԱՏԱԿԻ
ՎՐԱՅՈՎ
ԽԱՂԱՍԵՆՅԱԿ
ՆՆՋԱՐԱՆ
7 ¢ 750
12 ¢ 800
5 ¢ 350
2 ¢ 100
650
5 ¢ 910
10 ¢ 060
6 ¢ 700
1 ¢ 750
150
4 ¢ 600
6 ¢ 100
1 ¢ 650
12 ¢ 300
2 ¢ 960
8 ¢ 300
6 ¢ 400
4 ¢ 950
12 ¢ 800
1 ¢ 900
4 ¢ 500
1 ¢ 950
600
13 ¢ 400
6 ¢ 400
5 ¢ 800
5 ¢ 100
6 ¢ 350
22 x 150 = 3,300 m
17 x 194 = 3,300 m

«ԱՍՔՄԵԴ դիզայն» ՍՊԸ

Ն.Գ.Ճ. Հ.ՀԱՐՈՒԹՅՈՒՆՅԱՆ
ՆԱԽԱԳԾՈՂ Ս.ԲԱՐԲԵՐՅԱՆ
Ն.ՍԱՀԱՊԵՏՅԱՆ
ՊԱՏՎԻՐԱՏՈՒ՝

ՕԲ.ԱՆՎԱՆՈՒՄԸ
ԱՐԾՎԱՆԻ ՀԱՄԱՅՆՔԻ ՄԱՆԿԱՊԱՐՏԵԶԻ
ՎԵՐԱԿԱՌՈՒՑՈՒՄ

ԹԵՐԹԻ ԱՆՎԱՆՈՒՄԸ
ԱՌԱՋԻՆ ՀԱՐԿԻ ՀԱՏԱԿԱԳԻԾ ՋԵՌՈՒՑՄԱՄԲ

ՕԲՅԵԿՏ	02-15		
ԹԵՐԹ	ՋՕ-4	ՓՈՒԼ	ԱԳ
ԹԵՐԹԵՐ	10		ԱՆ