II ՀԱՐԿԻ ՀԱՏԱԿԱԳԻԾ

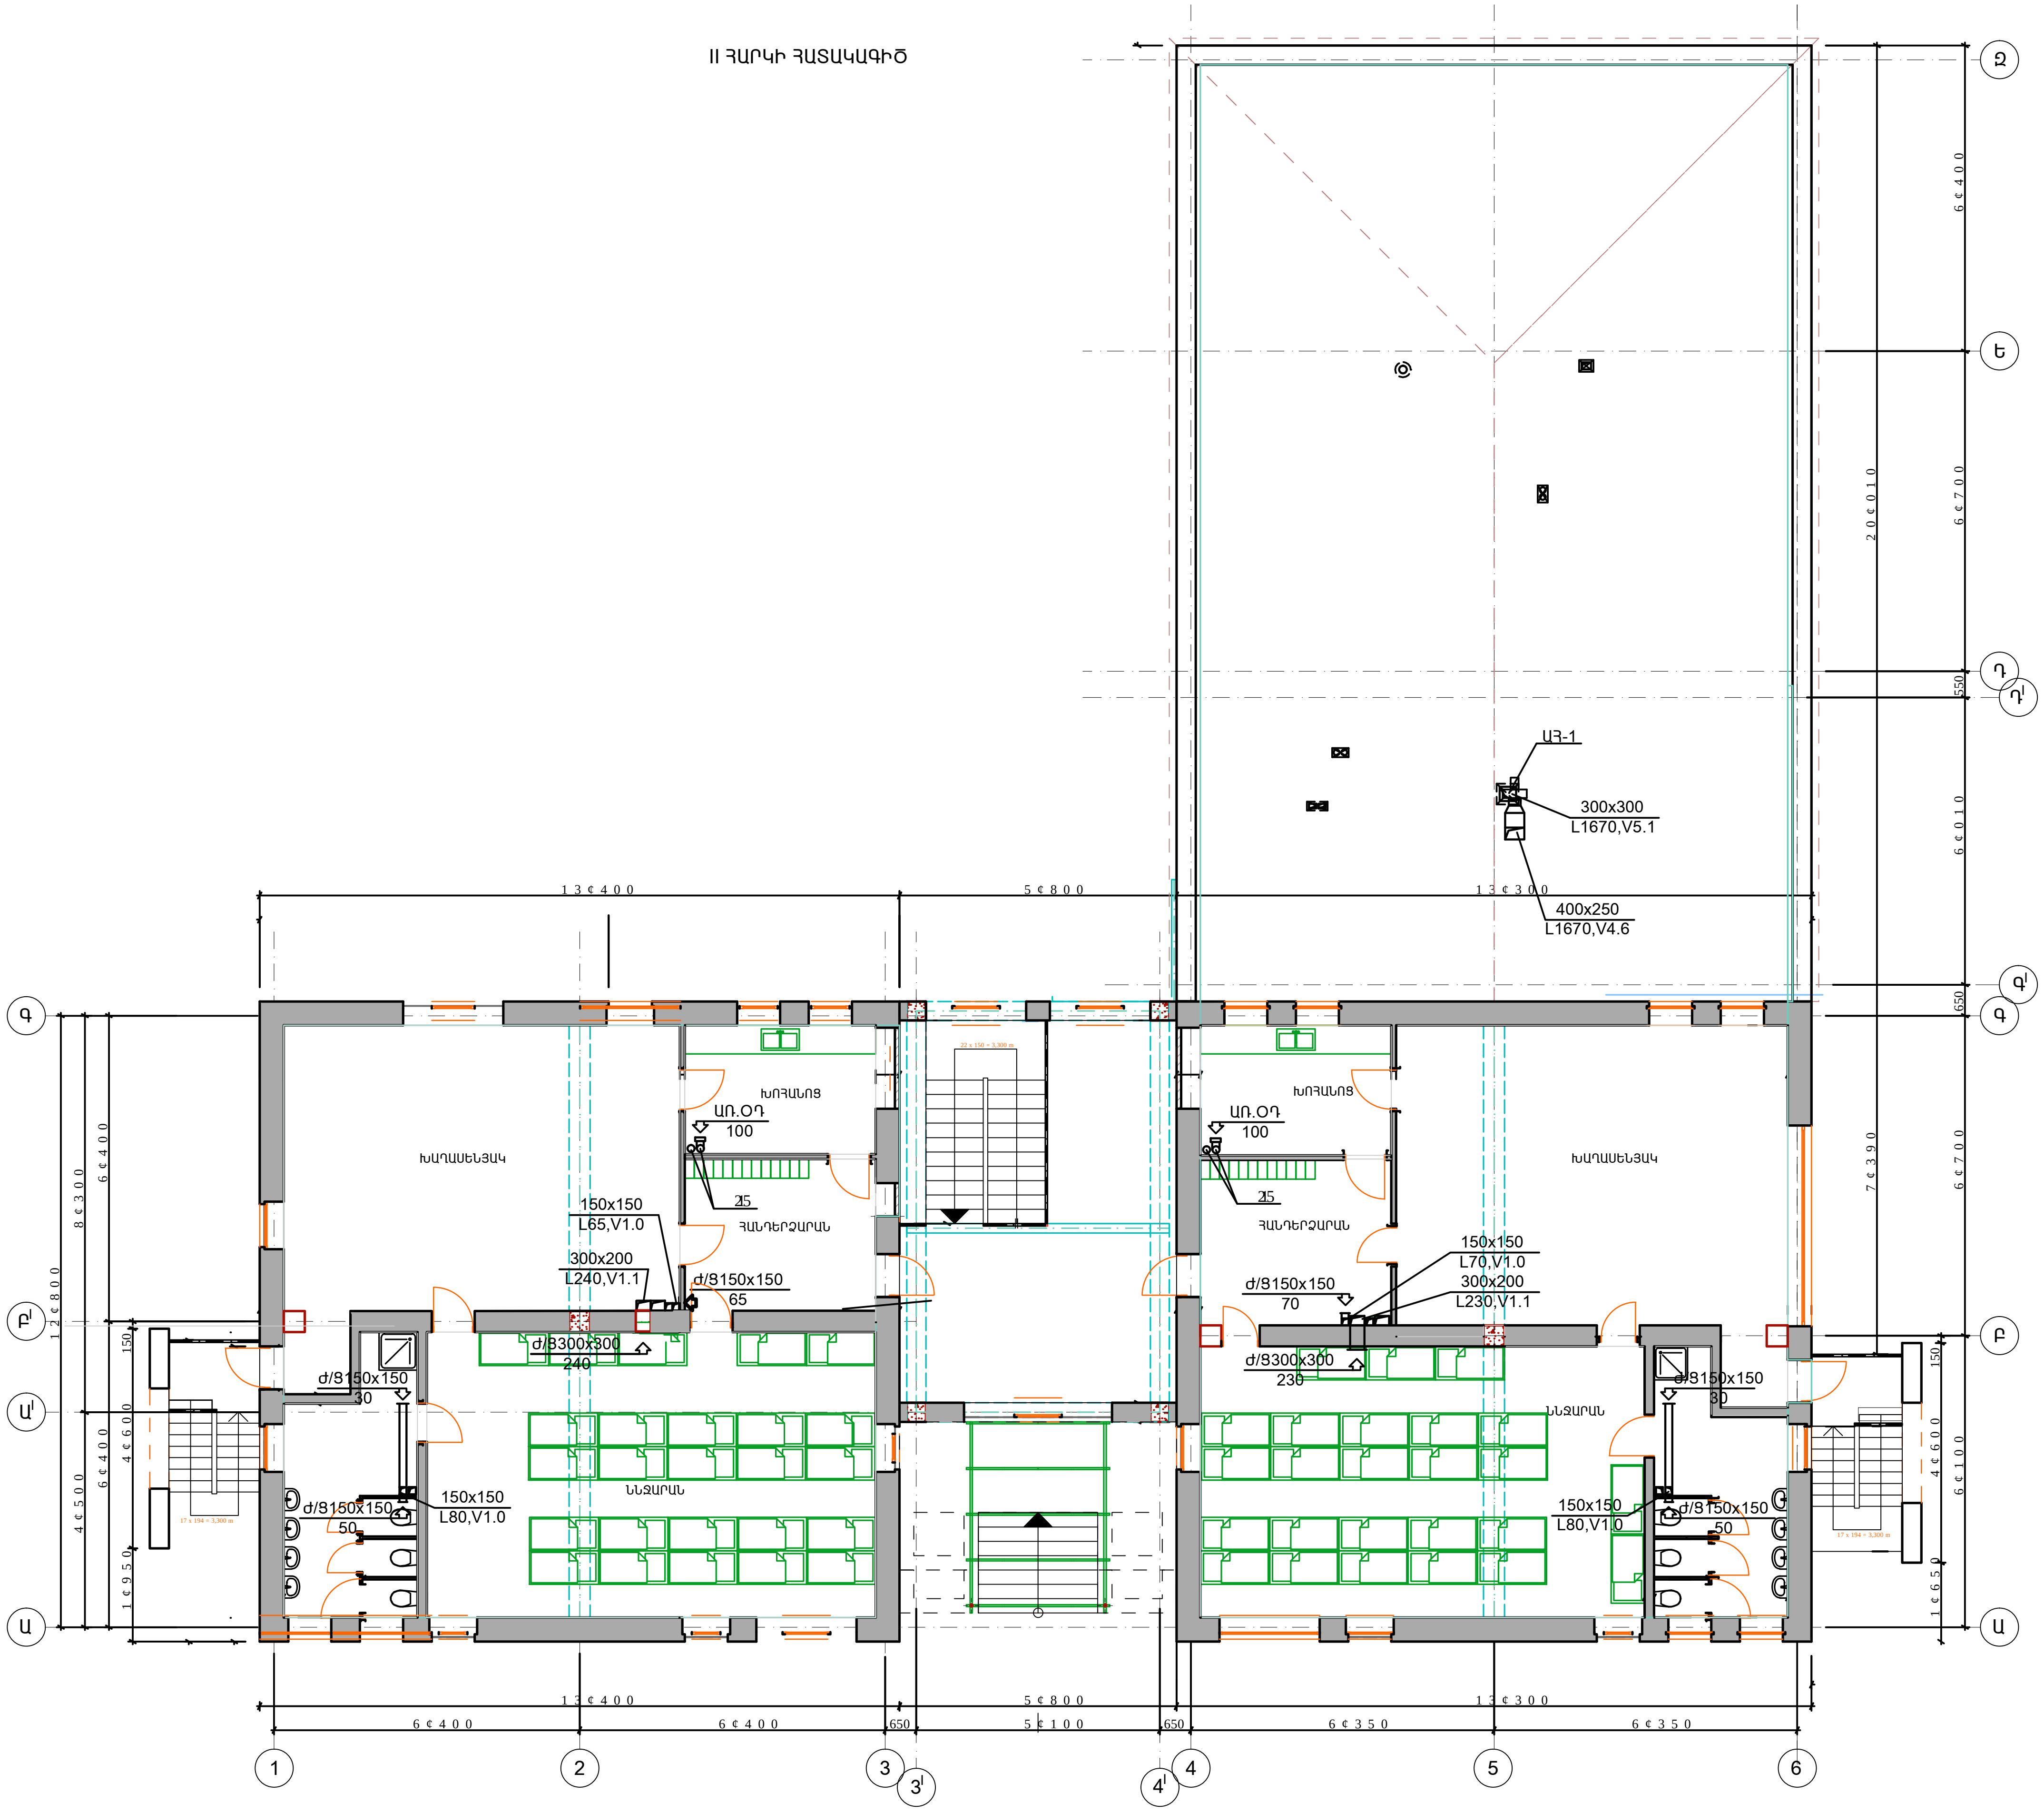
ԽԱՂԱՍԵՆՅԱԿ
ԽՈՀԱՆՈՑ
ՀԱՆԴԵՐՁԱՐԱՆ
ՆՆՋԱՐԱՆ
ԱՌ.ՕԴ
100
25
150x150
L65,V1.0
300x200
L240,V1.1
ժ/Ց150x150
65
ժ/Ց300x300
240
ժ/Ց150x150
30
ժ/Ց150x150
50
150x150
L80,V1.0
150x150
L70,V1.0
300x200
L230,V1.1
ժ/Ց150x150
70
ժ/Ց300x300
230
ժ/Ց150x150
30
150x150
L80,V1.0
ժ/Ց150x150
50
ԱՅ-1
300x300
L1670,V5.1
400x250
L1670,V4.6
13¢400
5¢800
13¢300
6¢400
6¢400
650
5¢100
650
6¢350
6¢350
12¢800
8¢300
6¢400
4¢500
6¢400
4¢600
1¢950
150
6¢400
6¢700
6¢010
6¢700
20¢010
7¢390
550
650
6¢700
4¢600
6¢100
1¢650
150
1
2
3
3'
4'
4
5
6
Ա
Ա'
Բ'
Բ
Գ
Գ'
Դ
Դ'
Ե
Զ

Ն.Գ.Ճ.	Հ.ՀԱՐՈՒԹՅՈՒՆՅԱՆ		
ՆԱԽԱԳԾԵՑ	Ս.ԲԵՐԲԵՐՅԱՆ		
	Ն.ՆԱՀԱՊԵՏՅԱՆ		
ՊԱՏՎԻՐԱՏՈՒ՝			

ՕԲ.ԱՆՎԱՆՈՒՄԸ
ԱՐՇԱԼՈՒՅՍ ՀԱՄԱՅՆՔԻ ՄԱՆԿԱՊԱՐՏԵԶԻ
ՎԵՐԱԿԱՌՈՒՑՈՒՄ

ԹԵՐԹԻ ԱՆՎԱՆՈՒՄԸ
ԵՐԿՐՈՐԴ ԵՎ ԾՊԵՂՆԱՀԱՐԿԻ ՀԱՐԿԻ ՀԱՏԱԿԱԳԻԾ
ՕԴԱՓՈԽՈՒԹՅԱՄԲ

ASKMED design
«ԱՍՔՄԵԴ դիզայն» ՍՊԸ

ՕԲՅԵԿՏ	02-15		
ԹԵՐԹ	ՋՕ-7	ՓՈՒԼ	ԱԳ
ԹԵՐԹԵՐ	10	ԱՆ	