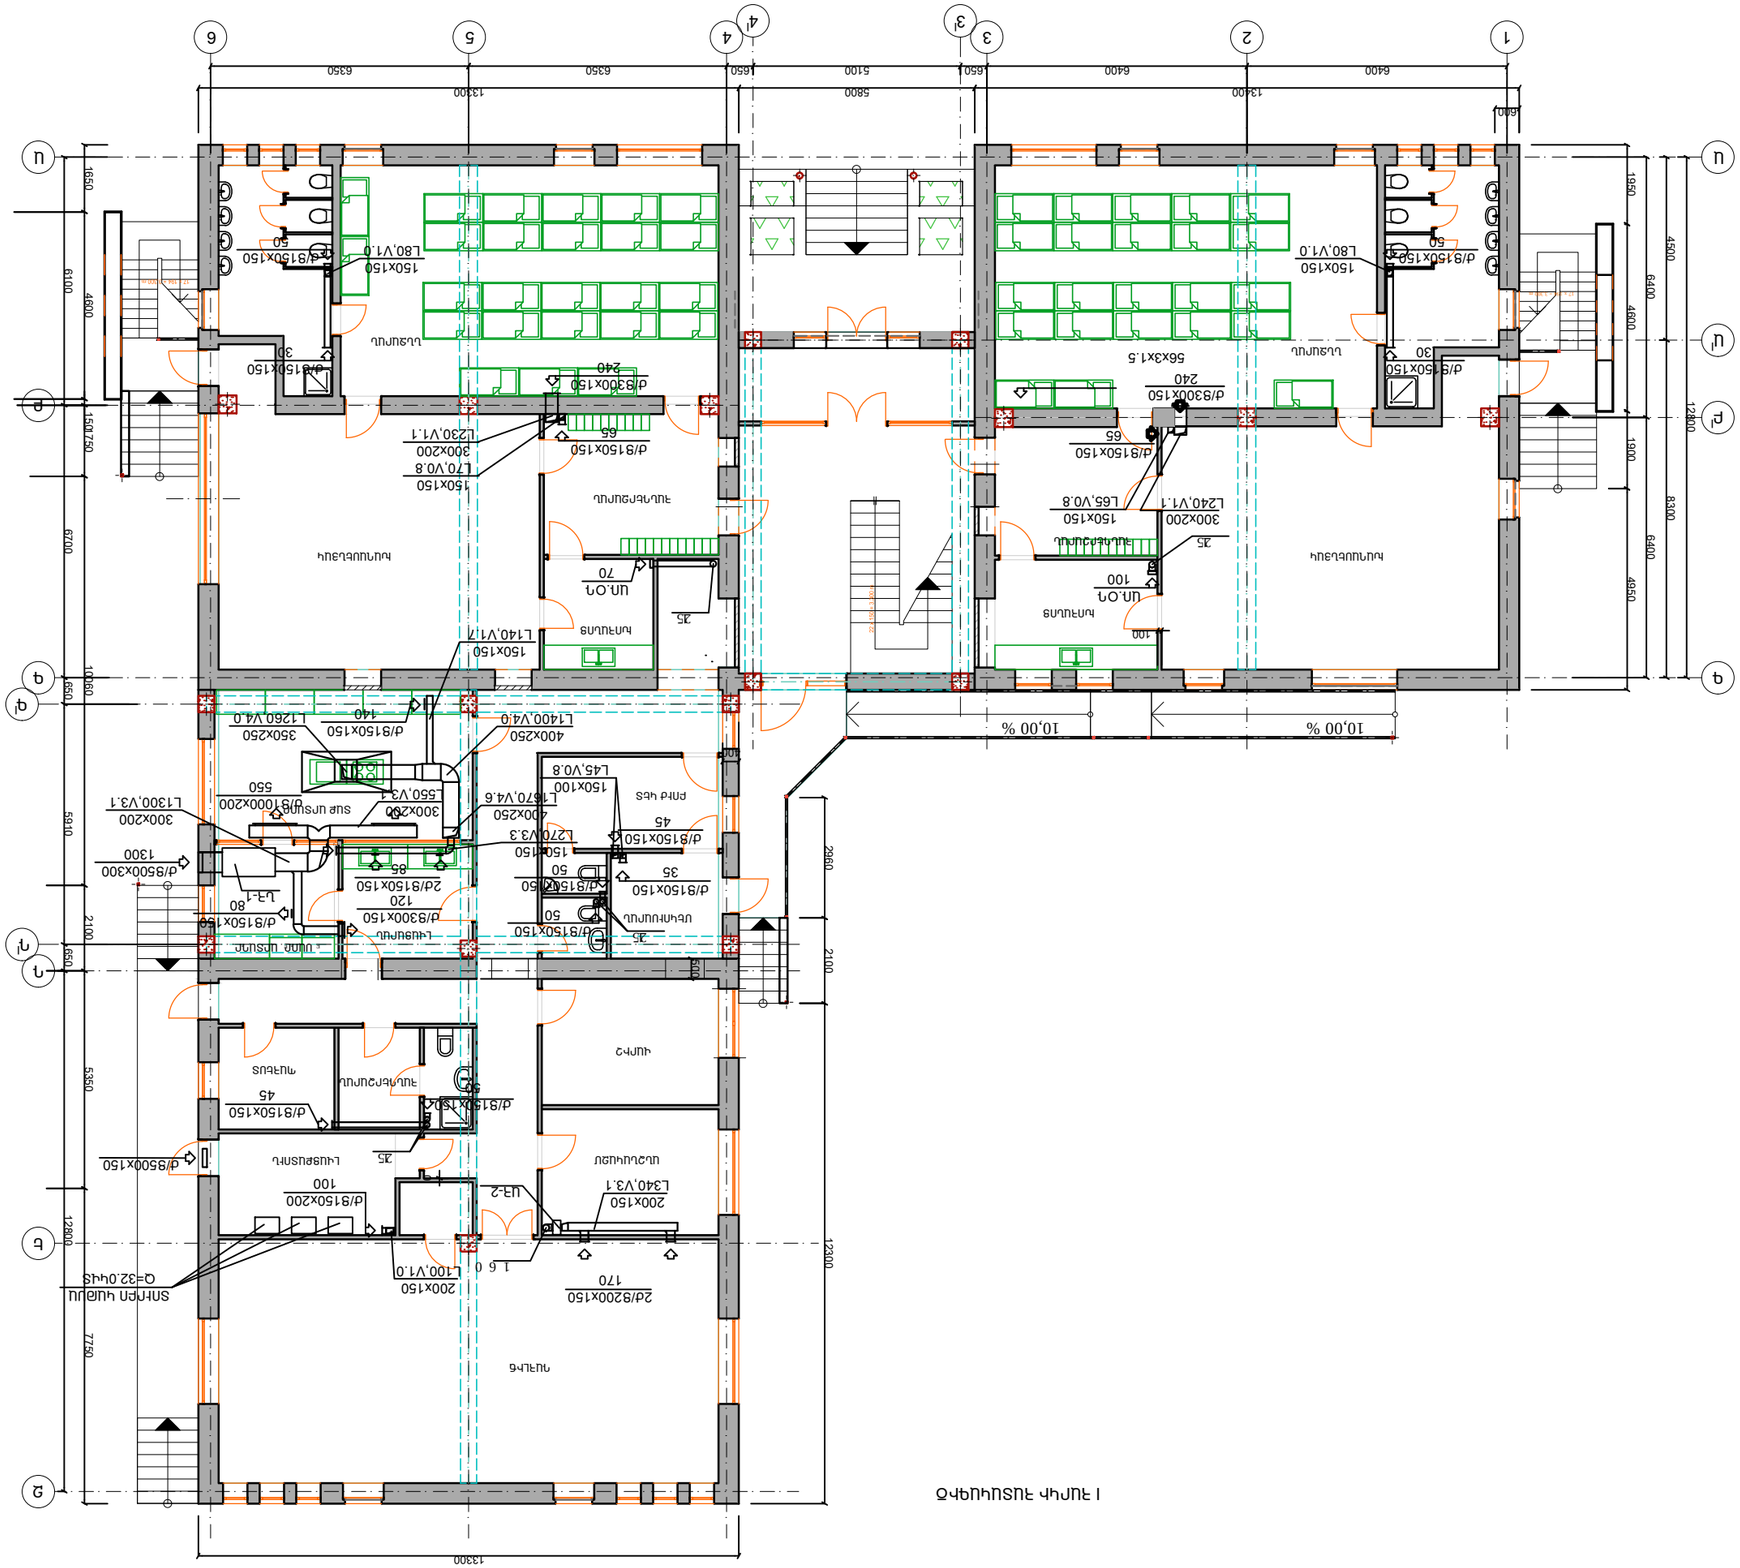

ՀԱՏԱԿԱՑՈՒՑԻՉ			Ն.Գ.Գ.
ՀԱՄԱՀԵՂԻՆԱԿ		Ա.ԲԱՐԵՅԱՆ	ՏԱՐԱԾԱԳԾՈՂ
ՀԱՄԱՀԵՂԻՆԱԿ		Ն.ՀԱՅՐԱՊԵՏՅԱՆ	
ՀԱՍՏԱՏՈՂ			

ՀԱՄԱՀԵՂԻՆԱԿ			ՕԳՆԱԿԱՆ ԱՇԽԱՏԱՆՔՆԵՐԻ ԿԱԶՄԱԿԵՐՊՄԱՆ ԵՎ ՀԱՄԱԿԱՐԳՄԱՆ ՀԱՄԱՐ
ՀԱՍՏԱՏՈՂ			ՀԱՅԱՍՏԱՆԻ ՀԱՆՐԱՊԵՏՈՒԹՅԱՆ ԱՐԱՐԱՏԻ ՄԱՐԶԻ ՎԱՂԱՐՇԱՊԱՏ ՀԱՄԱՅՆՔԻ ՎԱՂԱՐՇԱՊԱՏ ՔԱՂԱՔԻ ՀԱՆՐԱՅԻՆ ՄԱՆԿԱՊԱՐՏԵԶԻ ՇԻՆԱՐԱՐՈՒԹՅՈՒՆ
ՀԱՍՏԱՏՈՂ			ՎԱՂԱՐՇԱՊԱՏ ՔԱՂԱՔԻ ՀԱՆՐԱՅԻՆ ՄԱՆԿԱՊԱՐՏԵԶԻ ՇԻՆԱՐԱՐՈՒԹՅՈՒՆ
ՀԱՍՏԱՏՈՂ			ՀԱՆՐԱՅԻՆ ՄԱՆԿԱՊԱՐՏԵԶԻ ՇԻՆԱՐԱՐՈՒԹՅՈՒՆ

ՀԱՍՏԱՏՈՂ				ՀԱՆՐԱՅԻՆ ՄԱՆԿԱՊԱՐՏԵԶԻ ՇԻՆԱՐԱՐՈՒԹՅՈՒՆ