ՍՆՈՂ ԳԾԻ ՏՎՅԱԼՆԵՐ

ՄՈՒՏՔԱ-ԲԱՇԽԻՉ ՍԱՐՔ, N ԸՍՏ ՀԱՏԱԳԾԻ

ՆԵՐԱՆՑՄԱՆ ԱՆՋԱՏԻՉ

ԿԱԲԵԼԻ ՄԱԿՆԻՇ ԵՎ ԿՏՐՎԱԾՔԸ

ԲԱՇԽԻՉ ՊԱՀԱՐԱՆ ,N ԸՍՏ ՀԱՏԱԳԾԻ

²Üæ²îÆâ

ԳԾԱՅԻՆ ԱՎՏՈՄԱՏ

ՆՈՄԻՆԱԼ ՀՈՍԱՆՔ (Ա)

ԿԱԲԵԼԻ ՄԱԿՆԻՇ ԵՎ ԿՏՐՎԱԾՔԸ

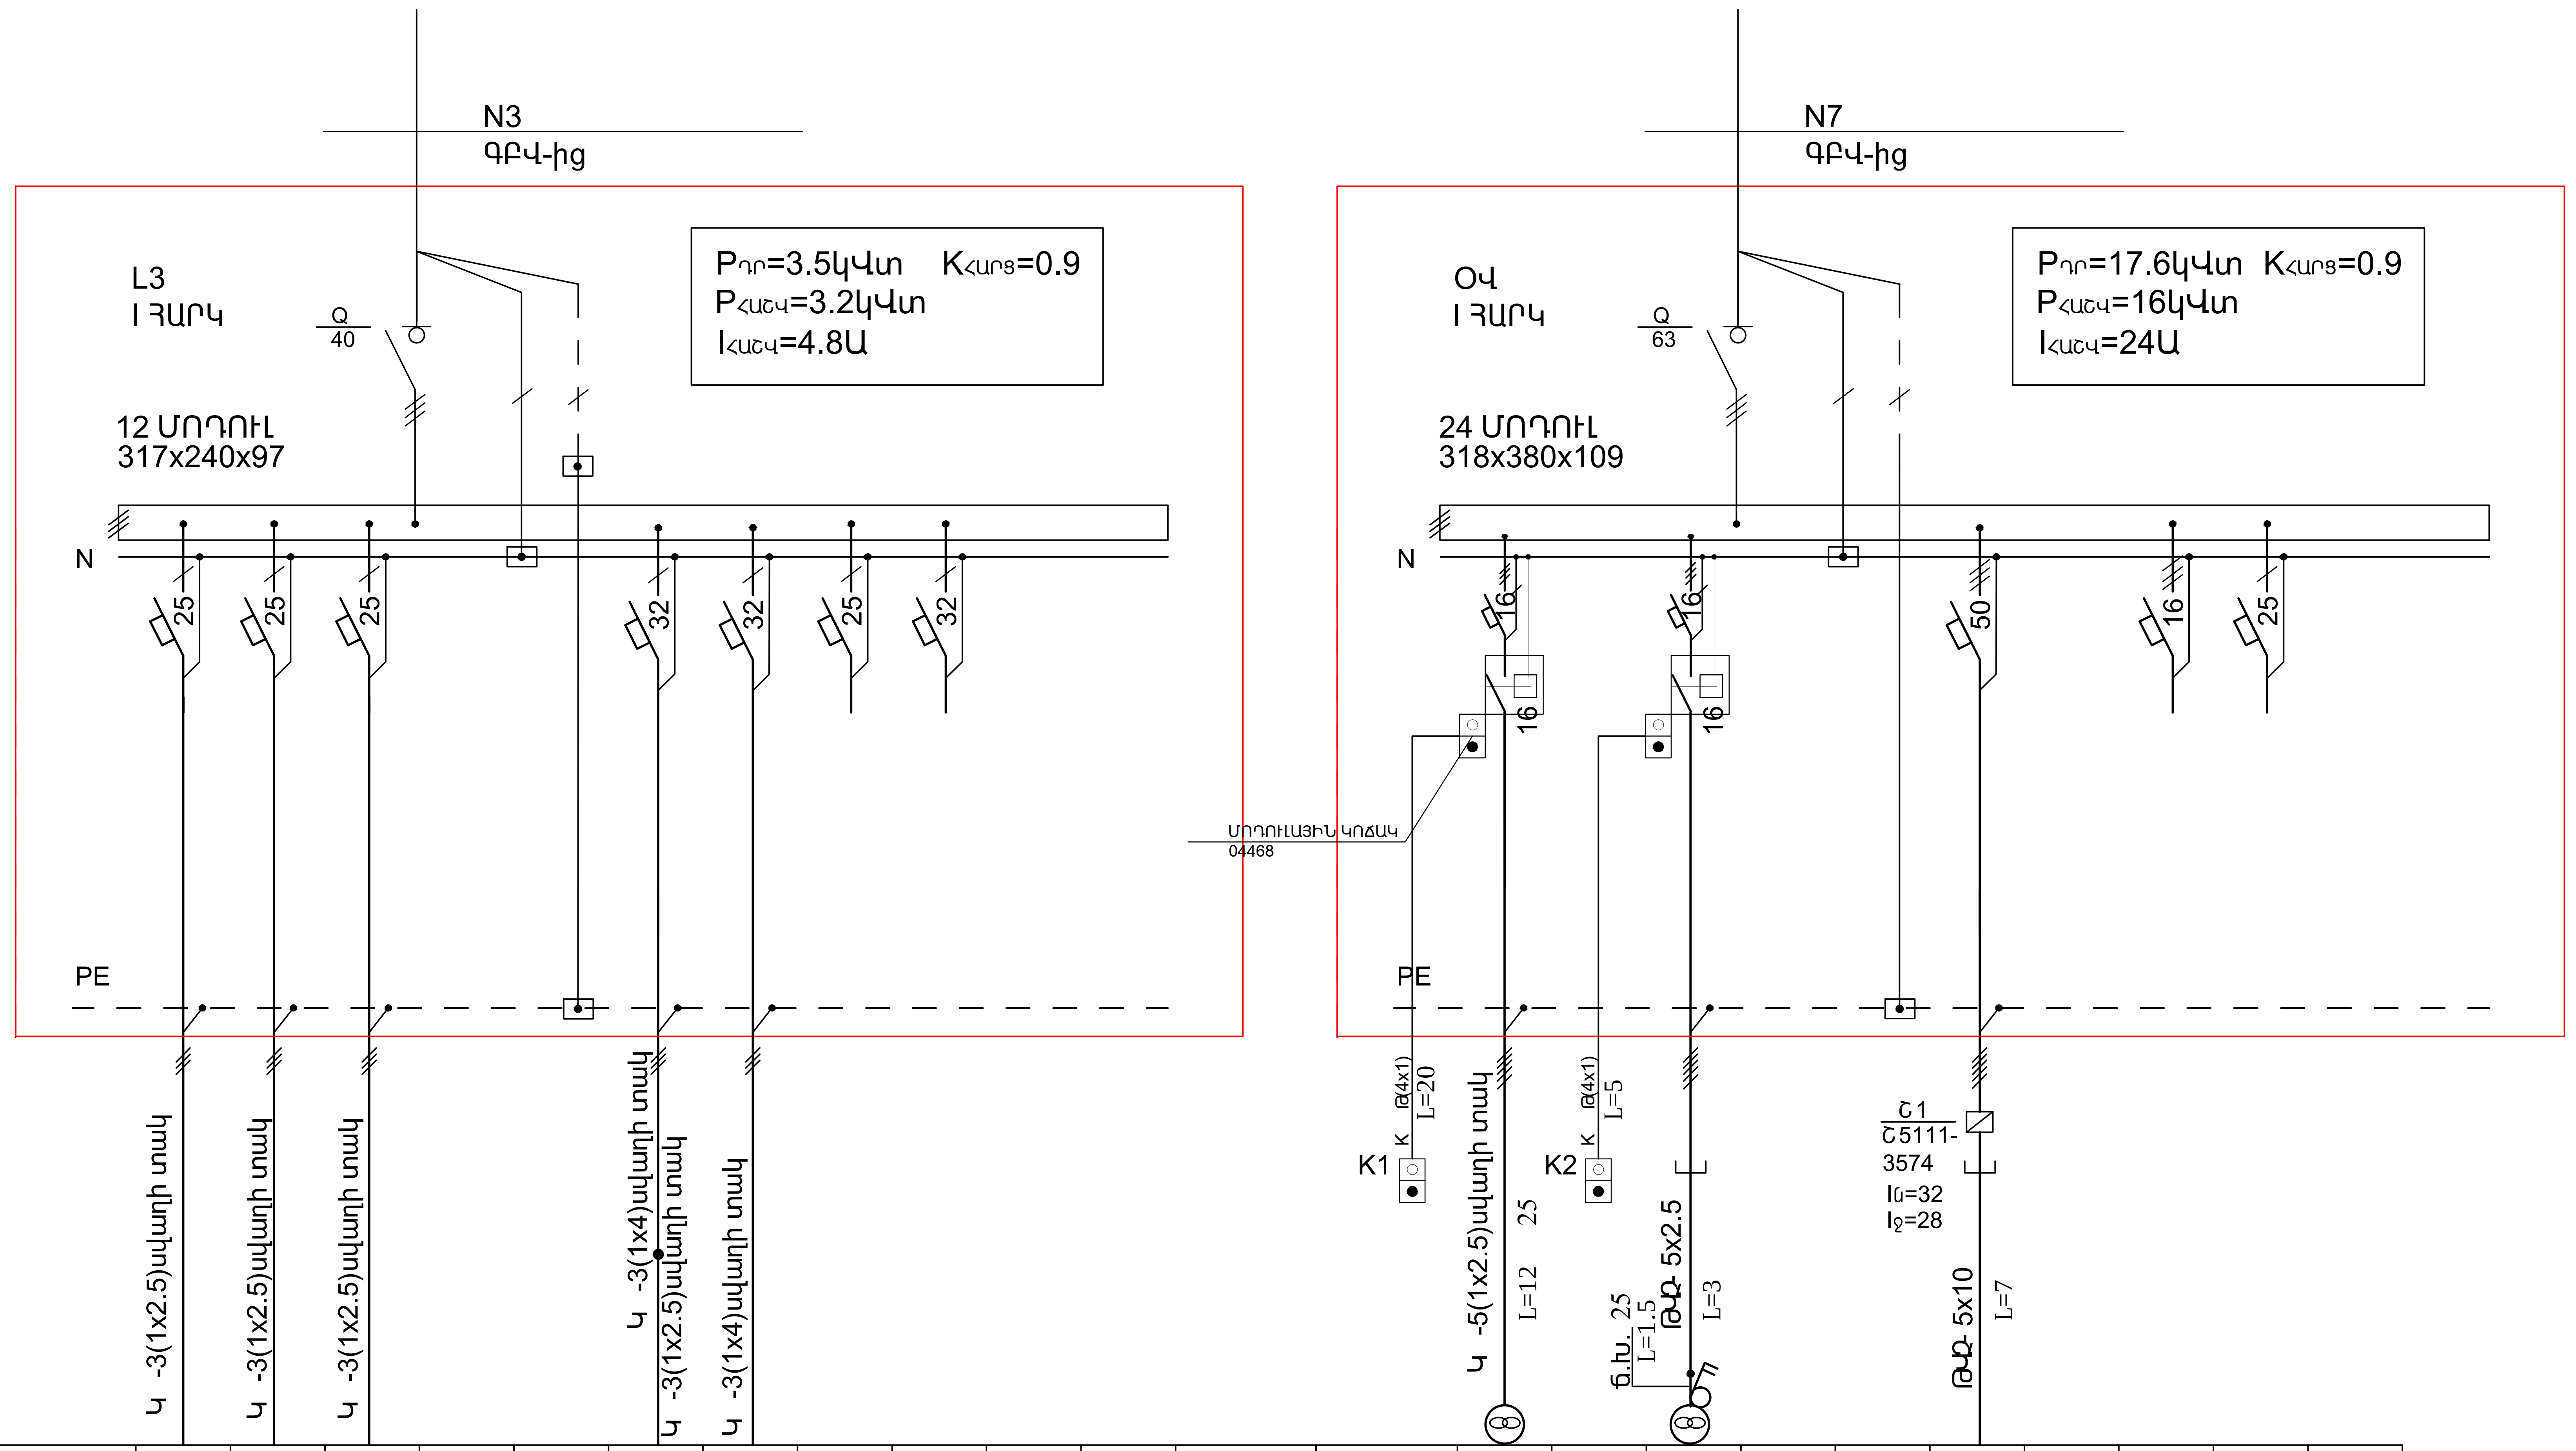

N3
ԳԲՎ-ից
L3
I ՅԱՐԿ
Q
40
Pդր=3.5կՎտ Kհարց=0.9
Pհաշվ=3.2կՎտ
Iհաշվ=4.8Ա
12 ՄՈԴՈՒԼ
317x240x97
N
PE
25
25
25
32
32
25
32
Կ -3(1x2.5)սվաղի տակ
Կ -3(1x2.5)սվաղի տակ
Կ -3(1x2.5)սվաղի տակ
Կ -3(1x4)սվաղի տակ
Կ -3(1x2.5)սվաղի տակ
Կ -3(1x4)սվաղի տակ
N7
ԳԲՎ-ից
ՕՎ
I ՅԱՐԿ
Q
63
Pդր=17.6կՎտ Kհարց=0.9
Pհաշվ=16կՎտ
Iհաշվ=24Ա
24 ՄՈԴՈՒԼ
318x380x109
N
PE
16
16
16
16
50
16
25
ՄՈԴՈՒԼԱՅԻՆ ԿՈՃԱԿ
04468
K1
K
(4x1)
L=20
K2
K
(4x1)
L=5
Կ -5(1x2.5)սվաղի տակ
25
L=12
ԹԱՋ 5x2.5
L=3
Ճ.Խ. 25
L=1.5
Շ1
Շ5111-3574
Iն=32
I2=28
ԹԱՋ 5x10
L=7

ԷԼԵԿՏՐԱԸՆԴՈՒՆԻՉ

ՍՊԱՌՈՂԻ ԱՆՎԱՆՈՒՄԸ		ԼՈՒՍԱՎՈՐՈՒԹՅՈՒՆ 6 հատ լուսատու	ԼՈՒՍԱՎՈՐՈՒԹՅՈՒՆ 10 հատ լուսատու	ԼՈՒՍԱՎՈՐՈՒԹՅՈՒՆ 17 հատ լուսատու			ՎԱՐԴԱԿՆԵՐ	ՎԱՐԴԱԿՆԵՐ	ՊԱՀԵՍՏ	ՊԱՀԵՍՏ	
ԽՄԲԻ N ԸՍՏ ՀԱՏԱԿԱԳԾԻ		3-1	3-2	3-3			3-4	3-5			
Pդր.(կՎՏ)		0.3	0.4	1.2			1.0	0.6	–	–	
Iհաշվ.(Ա)		1.3	1.7	5.3			4.4	1,3	–	–	
ԱՎՏՈՄԱՏ ԱՆՋԱՏԻՉ		25	25	25			32	32	25	32	
ԴԻՖԵՐԵՆՑԻԱԼ ՀՈՍԱՆՔԻ ԱՆՋԱՏԻՉ											

ՍՊԱՌՈՂԻ ԱՆՎԱՆՈՒՄԸ				ԿԱՆԱԱՅԻՆ ՕԴԱՄՈՒՂ ԱՀ-2		ԿԱՆԱԱՅԻՆ ՕԴԱՄՈՒՂ ԱՀ-1			ՆՀ-1		ՊԱՀԵՍՏ	ՊԱՀԵՍՏ	
ԽՄԲԻ N ԸՍՏ ՀԱՏԱԿԱԳԾԻ				O-1		O-2			O-3				
Pդր.(կՎՏ)				0.1		1.0			16.5		–	–	
Iհաշվ.(Ա)				0.2		1.6			25		–	–	
ԱՎՏՈՄԱՏ ԱՆՋԱՏԻՉ				16		16			50		16	25	
ԴԻՖԵՐԵՆՑԻԱԼ ՀՈՍԱՆՔԻ ԱՆՋԱՏԻՉ													

Ն.Գ.Ճ.	Հ.ՀԱՐՈՒԹՅՈՒՆՅԱՆ	
ՆԱԽԱԳԾԵՑ	Ս ԲԵՐԲԵՐՅԱՆ	
ՊԱՏՎԻՐԱՏՈՒ՝		

ՕԲ.ԱՆՎԱՆՈՒՄԸ
ԱՐՇԱԼՈՒՅՍ ՀԱՄԱՅՆՔԻ ՄԱՆԿԱՊԱՐՏԵԶԻ ՎԵՐԱԿԱՌՈՒՑՈՒՄ

ԹԵՐԹԻ ԱՆՎԱՆՈՒՄԸ
L3, ՕՎ վահանակներիի հաշվարկային սխեմա

«ԱՍՔՄԵԴ դիզայն» ՍՊԸ

ՕԲՅԵԿՏ	02/15		
ԹԵՐԹ	ԷՏ -8	ՓՈՒԼ	ԱԳ
ԹԵՐԹԵՐ	15		