

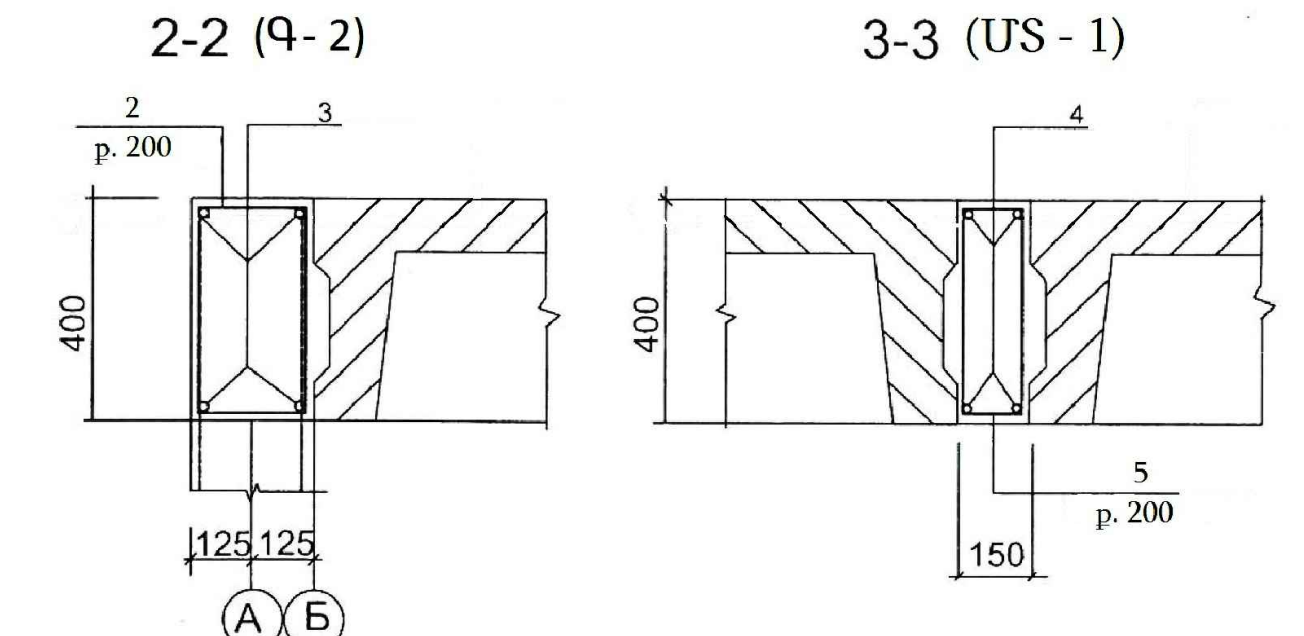
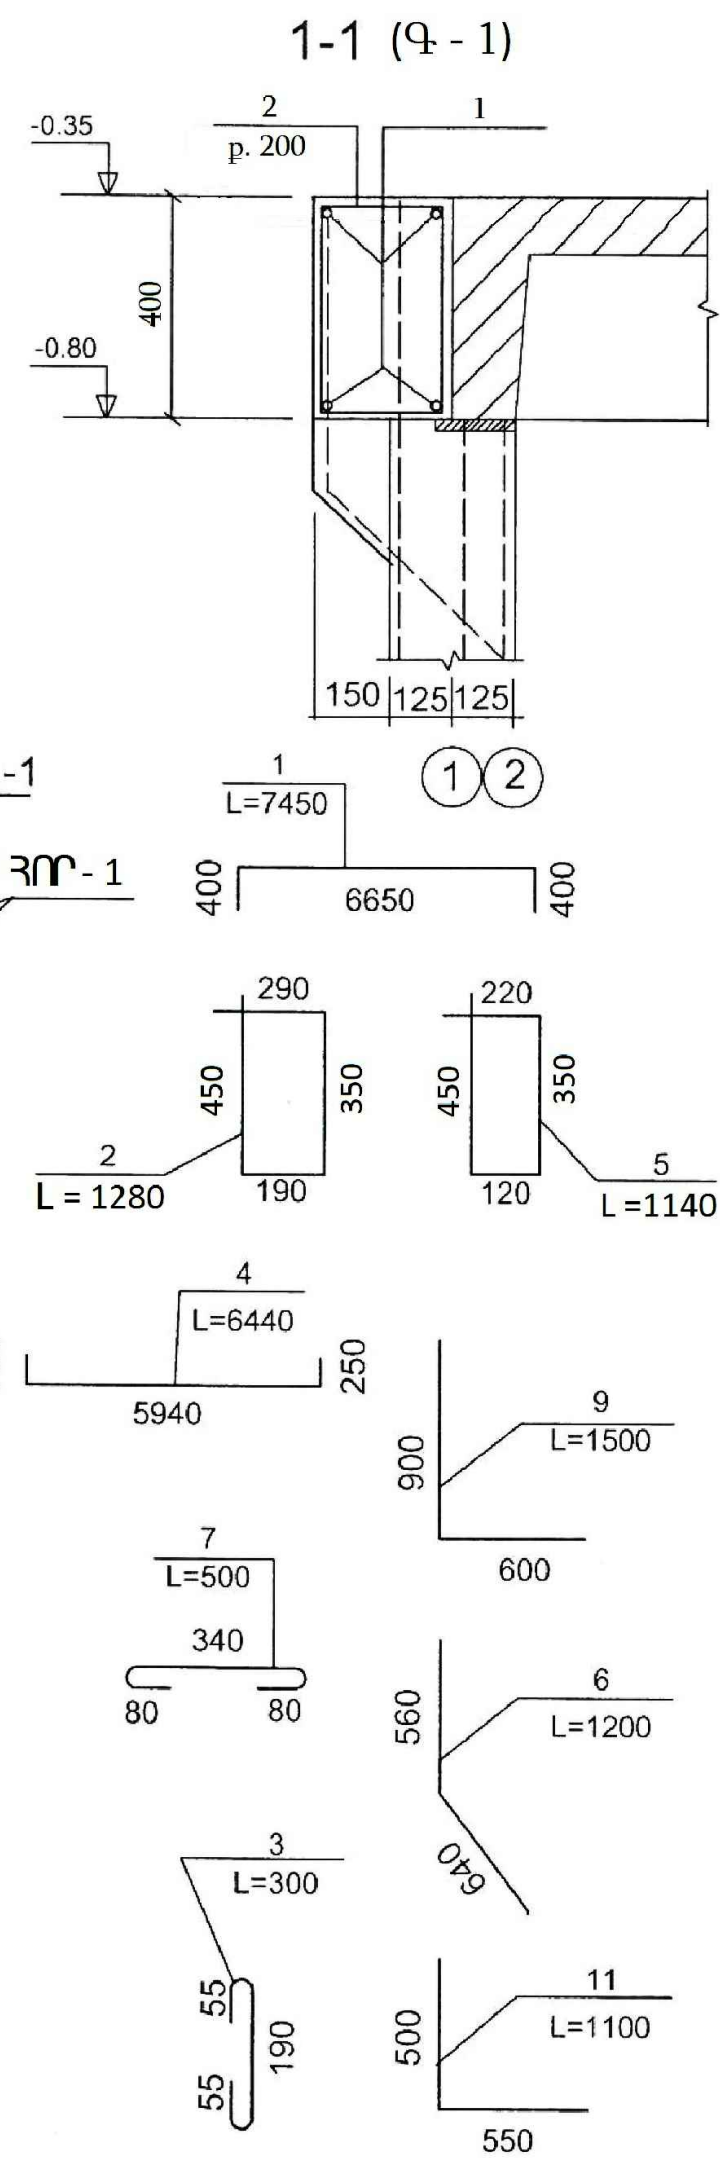


ԾԱԾԿԻ ՀԱՏԱԿԱԳԻԾ

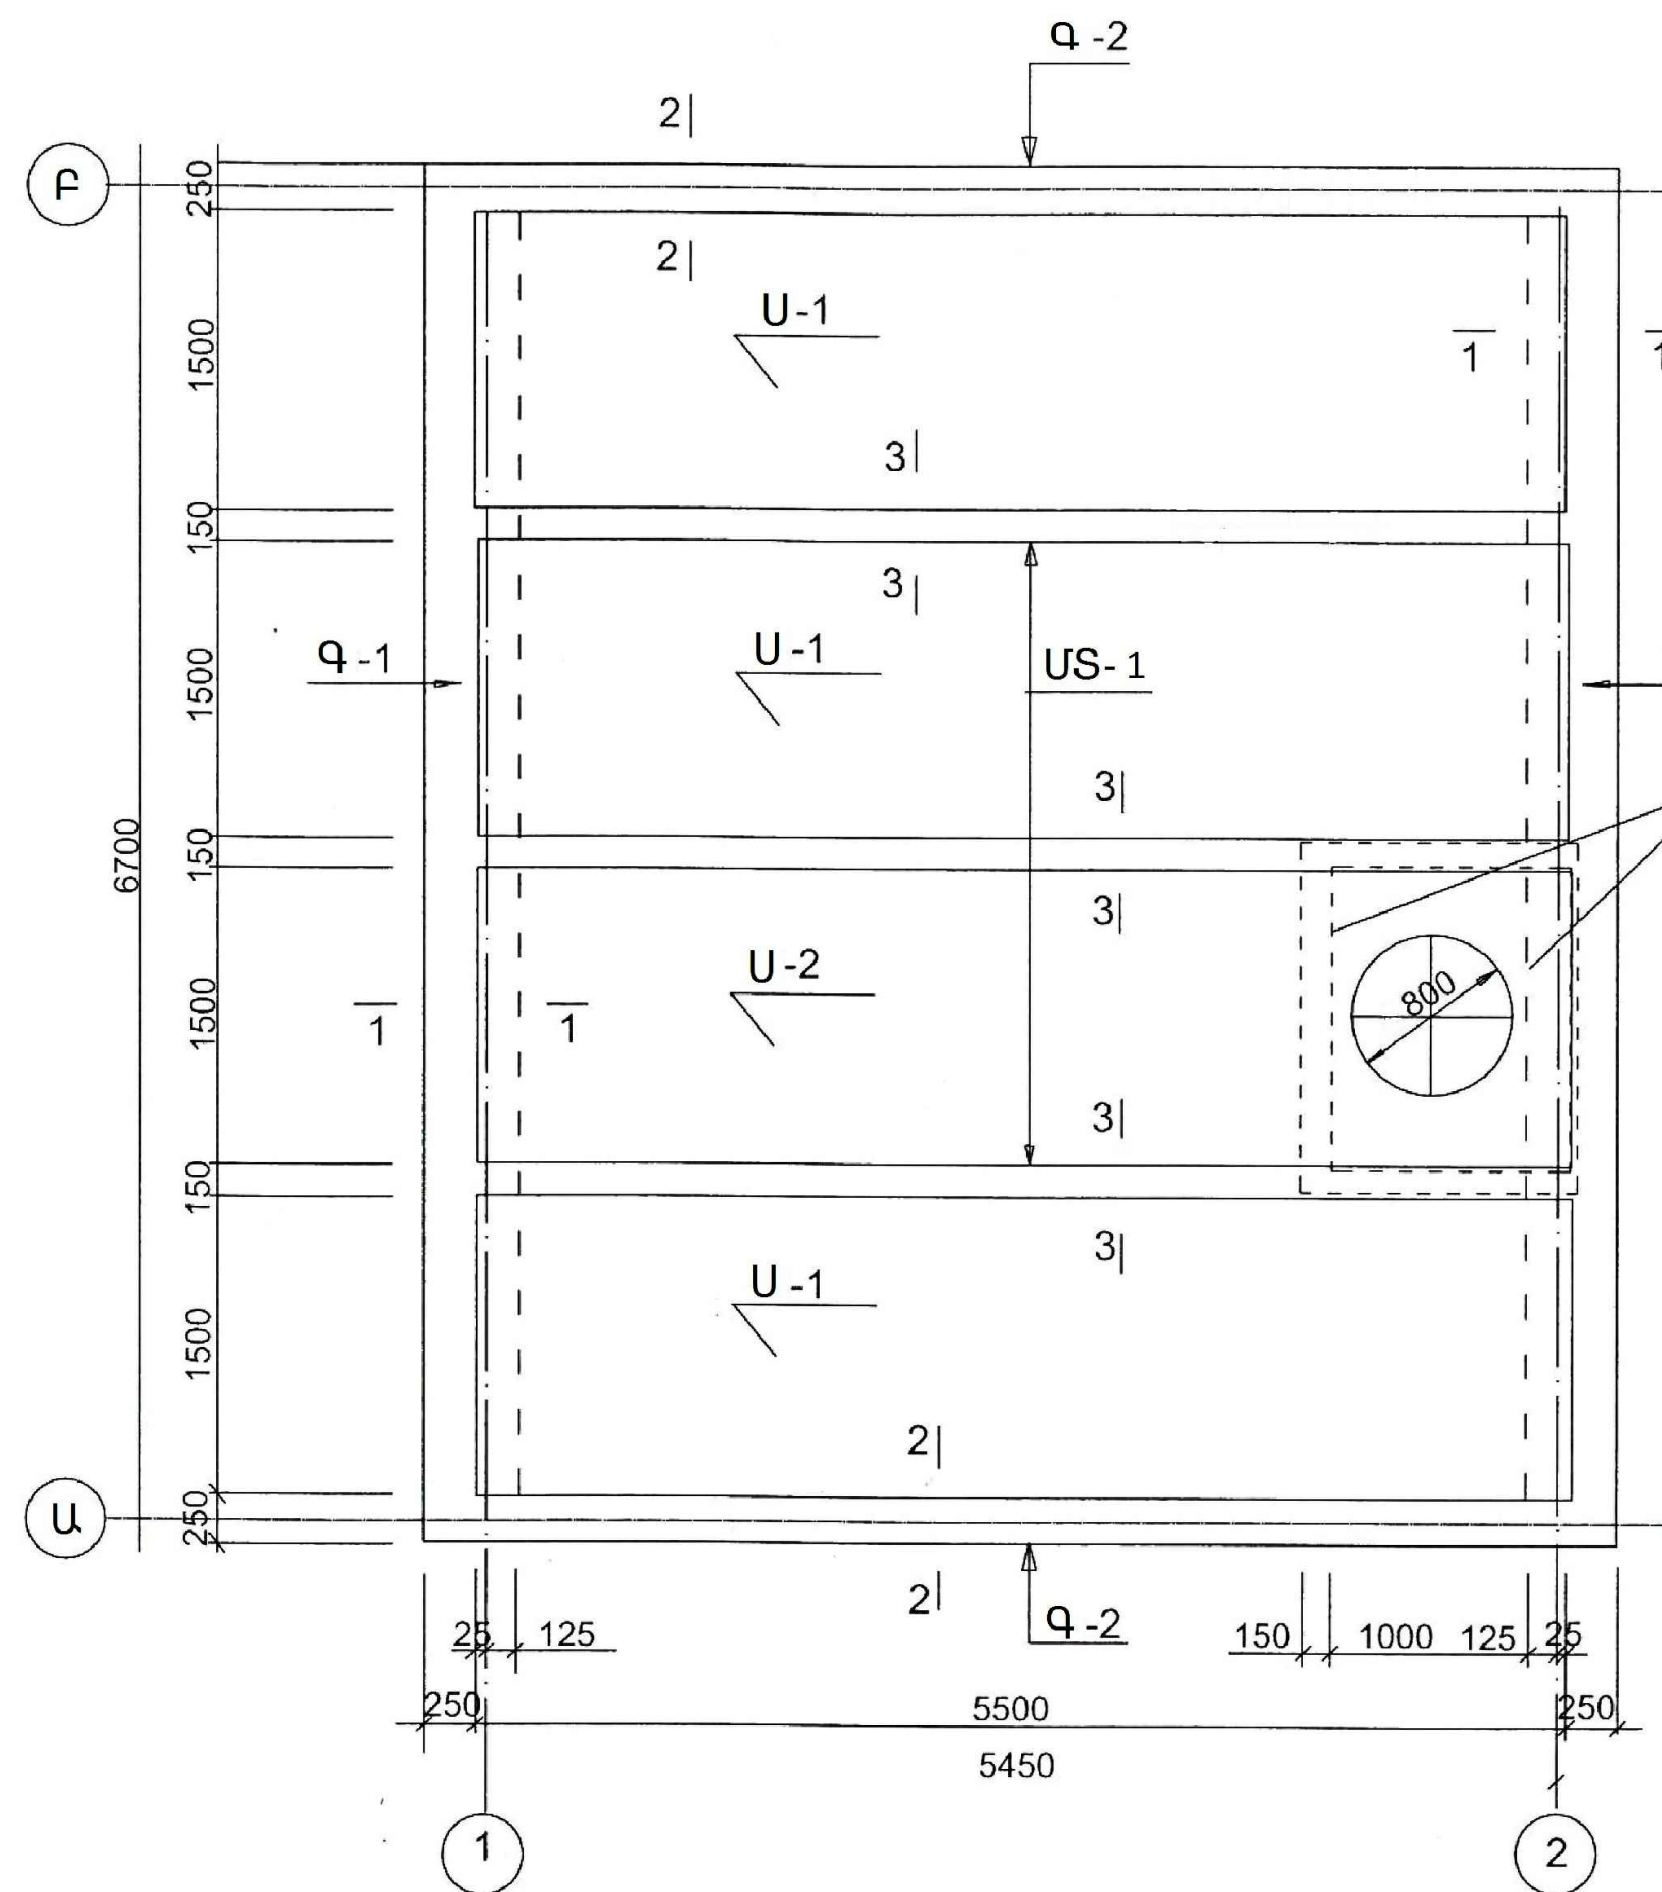

ՄԱՍՆԱԳԻՐ

ԷԼԵՄԵՆՏԻ ՄԱԿԵԻՇԸ	ԴԻՐՔ. N	ՆՇՈՒՄ	ԱՆՎԱՆՈՒՄ	ՔԱՆԱԿ ՀԱՏ	ԾԱՆՈԹ ՔԱՇԸ
ՀԱՎԱՔԱՆՈՒՄԻ Ե/Ր ՍԱԼ	!	ՍԼ. 1.442.1	1 - 3 VI T	3	M 400
	!	Ե. 1.442.1	1 - 3 VI T	1	M 300
Ե/Ր ԳՈՏԻ	!	1	%(5) S S 7	4	36.1
	!	2	1280 B 25; W 6; F 100	33	9.4
	!	2	1280 B 25; W 6; F 100	27	7.7
	!	3	%(5) S S 7	4	29.0
	!	4	1280 B 25; W 6; F 100	27	6.8
	!	5	1140 B 25; W 6; F 100	27	6.8
ՀՈՐ	!	1	%(5) S S 7	74	374.0
	!	2	%(5) S S 7	62	382.0
	!	13	* 5 ! =	119	18.8
	!	9	%(5) S S 7	62	112.0
	!	12	%(5) S S 7	120	200.4
	!		CONCR. B 25; W 6; F 100		
ՀՈՐ	!	3	* 5 ! =	550	36.6
	!	4	%(5) S S 7	180	888.6
	!	5	%(5) S S 7	66	295.0
	!	6	%(5) S S 7	72	105.0
	!	7	* 5 ! =	140	15.6
	!	8	% S 5) S S 7	68	291.0
	!	10	% S 5) S S 7	68	239.0
	!	11	% S 5) S S 7	80	55.0
	!	12	%(5) S S 7	72	120.2
	!		ԲԵՏՈՆ. B 25; W 6; F 100		& ' չ՝ S

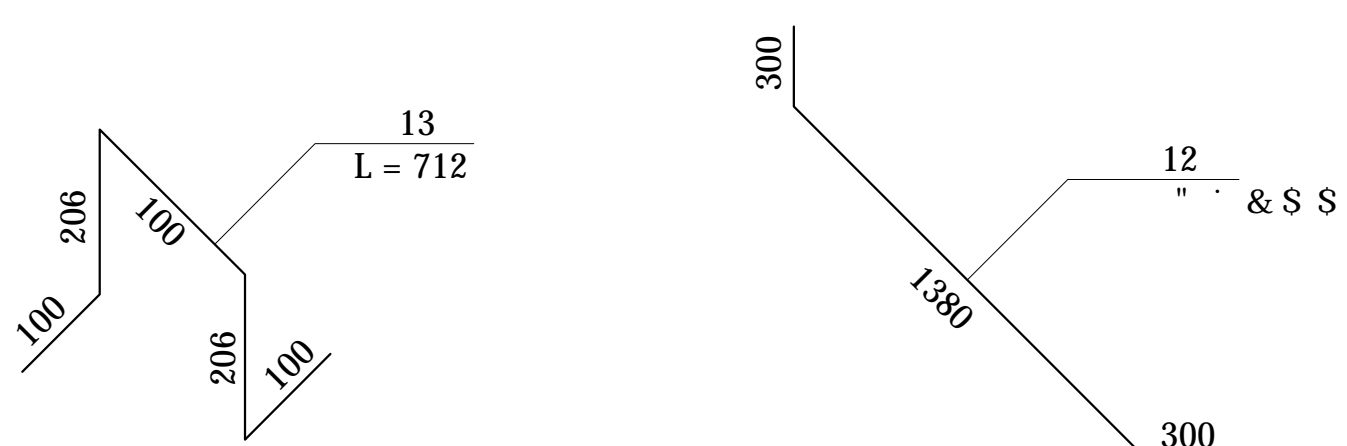

Ն.Գ.Ը.	Հ. ՀԱՐՈՒԹՅՈՒՆՅԱՆ	ՕՐ.ԱՆՎԱՆՈՒՄԸ	ASKED design		
ՆԱԽԱԳԾԵՑ	Է. ԽԱՉԱՏՐՅԱՆ	ԱՐՇԱԼՈՒՅՄ ՀԱՄԱՅՆՔԻ ՄԱՆՎԱՊԱՐՏԵԶԻ ՎԵՐԱԿԱՌՈՒՑՄԱՆ ՆԱԽԱԳԻԾ			
ԱՏՈՒԳԵՑ	Հ. ԱՎԵՏԻՍՅԱՆ	ԹԵՐԹԻ ԱՆՎԱՆՈՒՄԸ	«ԱՍՔՄԵՐ ԴԻԳԱՅՆ» ՍՊԸ		
ՊԱՏՎԻՐԱՏՈՒՄ		ԿՈՒՏԱԿՄԱՆ ՀՈՐ ԾԱԾԿԻ ՀԱՏԱԿԱԳԻԾ, ՀԱՏՈՒՅԹՆԵՐ	ՕՐՅԵԿՏ	02/15	
			ԹԵՐԹ	ԵԿ-3	ՓՈՒԼ ԱԳ
			ԹԵՐԹԵՐ	11	