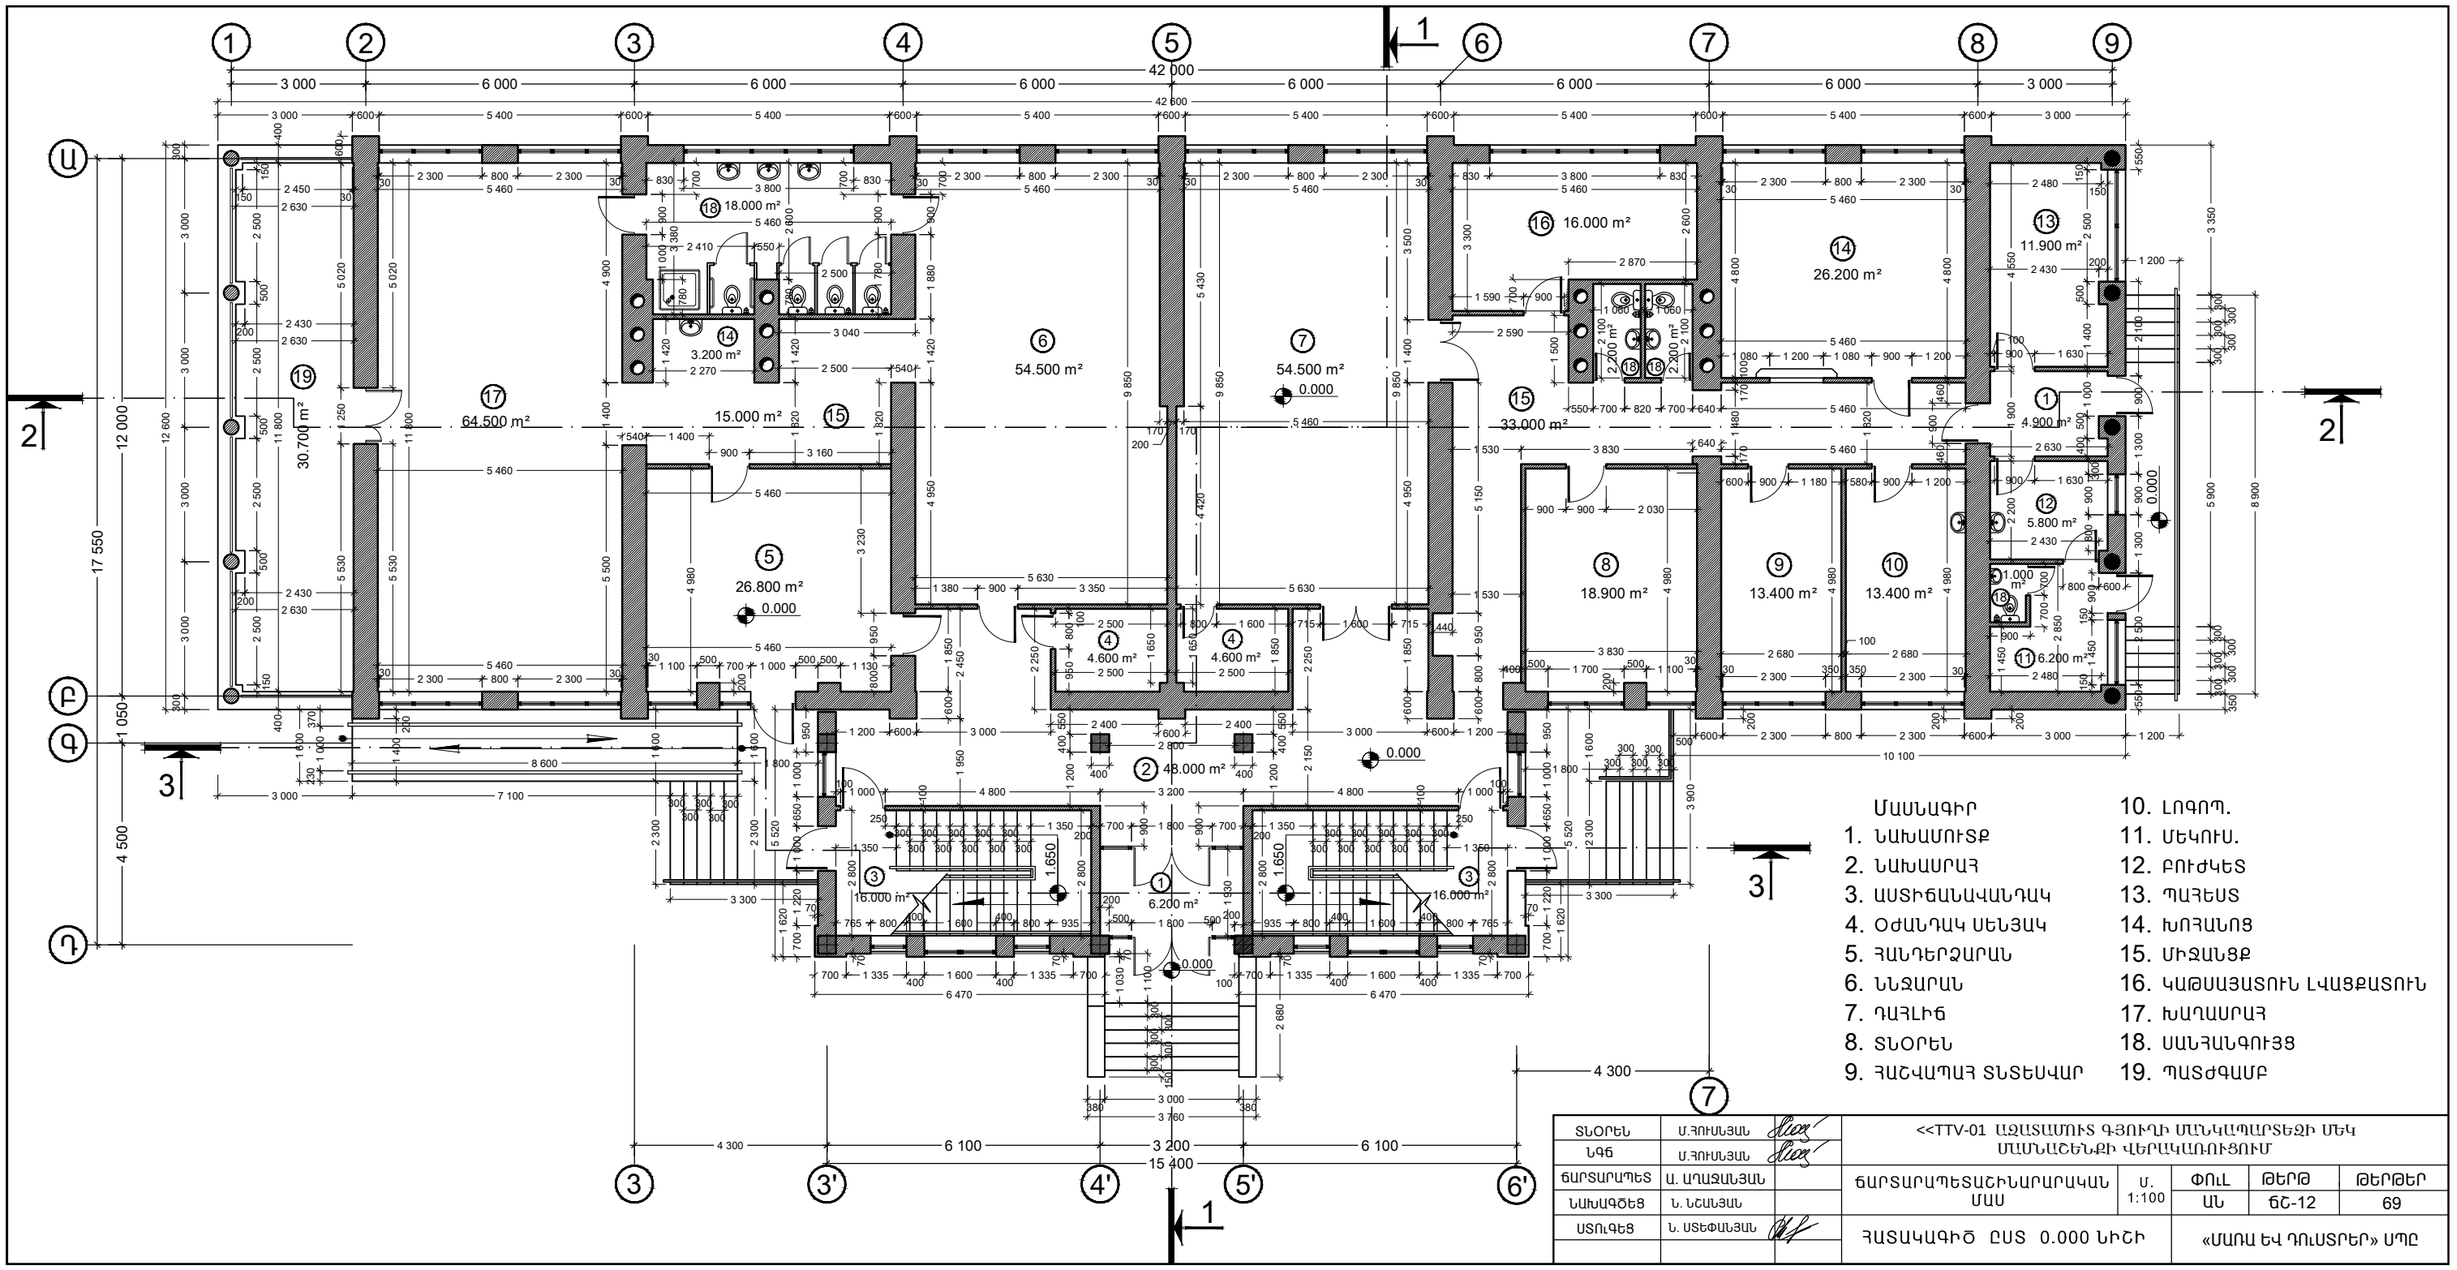

ՄԱՍՆԱԳԻՐ

1. ՆԱԽԱՄՈՒՏՔ
2. ՆԱԽԱՍՐԱՀ
3. ԱՍՏԻՃԱՆԱՎԱՆԴԱԿ
4. ՕԺԱՆԴԱԿ ՍԵՆՅԱԿ
5. ՀԱՆԴԵՐՁԱՐԱՆ
6. ՆՆՁԱՐԱՆ
7. ԴԱՀԼԻՃ
8. ՏՆՕՐԵՆ
9. ՀԱՇՎԱՊԱՀ ՏՆՏԵՍՎԱՐ
10. ԼՈԳՈՊ.
11. ՄԵԿՈՒՍ.
12. ԲՈՒԺԿԵՏ
13. ՊԱՀԵՍՏ
14. ԽՈՀԱՆՈՑ
15. ՄԻՋԱՆՑՔ
16. ԿԱԹՍԱՅԱՏՈՒՆ ԼՎԱՑՔԱՏՈՒՆ
17. ԽԱՂԱՍՐԱՀ
18. ՍԱՆՀԱՆԳՈՒՅՑ
19. ՊԱՏԺԳԱՄԲ

ՏՆՕՐԵՆ	Մ.ՀՈՒՍՆՅԱՆ		<<TTV-01 ԱԶԱՏԱՄՈՒՏ ԳՅՈՒՂԻ ՄԱՆԿԱՊԱՐՏԵԶԻ ՄԵԿ ՄԱՍՆԱՀԱՐԿԻ ՎԵՐԱԿԱՌՈՒՑՈՒՄ			
ՆԿԳ	Մ.ՀՈՒՍՆՅԱՆ					
ԳԼԽԱՎՈՐ ՃԱՐՏԱՐԱՊԵՏ	Ա. ԱՂԱՋԱՆՅԱՆ		ՃԱՐՏԱՐԱՊԵՏԱՇԻՆԱՐԱԿԱՆ ՄԱՍ	Մ. 1:100	ՓՈՒԼ	ԹԵՐԹ	ԹԵՐԹԵՐ
ՆԱԽԱԳԾԵՑ	Ն. ՆՇԱՆՅԱՆ				ԱՆ	ՃՇ-12	69
ՍՏՈՒԳԵՑ	Ն. ՍՏԵՓԱՆՅԱՆ		ՀԱՏԱԿԱԳԻԾ ԸՍՏ 0.000 ՆԻՇԻ		«ՄԱՌԱ ԵՎ ԴԱՆՍՏԵՐ» ՍՊԸ	