

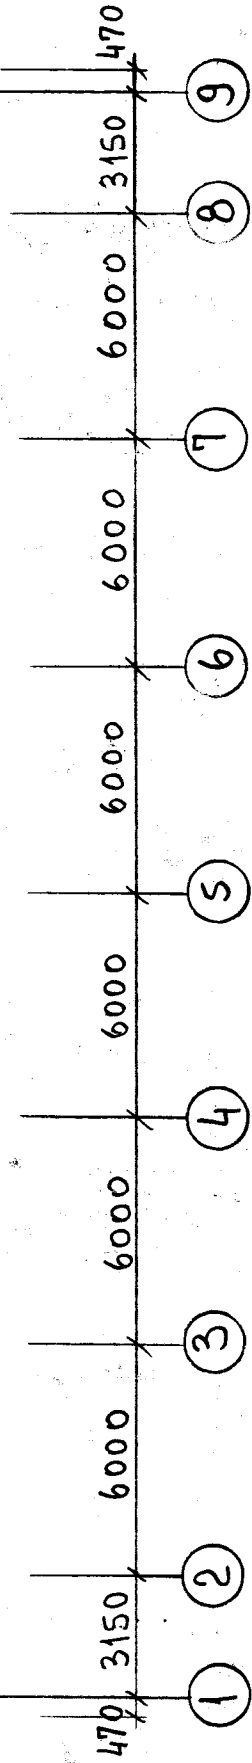


ՏԱՆՈՒԹՅԱՆ ՓԱՅՏԵ ՏԱՐՐԵՐԻ ԴԱՍԱՆՈՒՄԻՆԻ ՍԽԵՄԱ

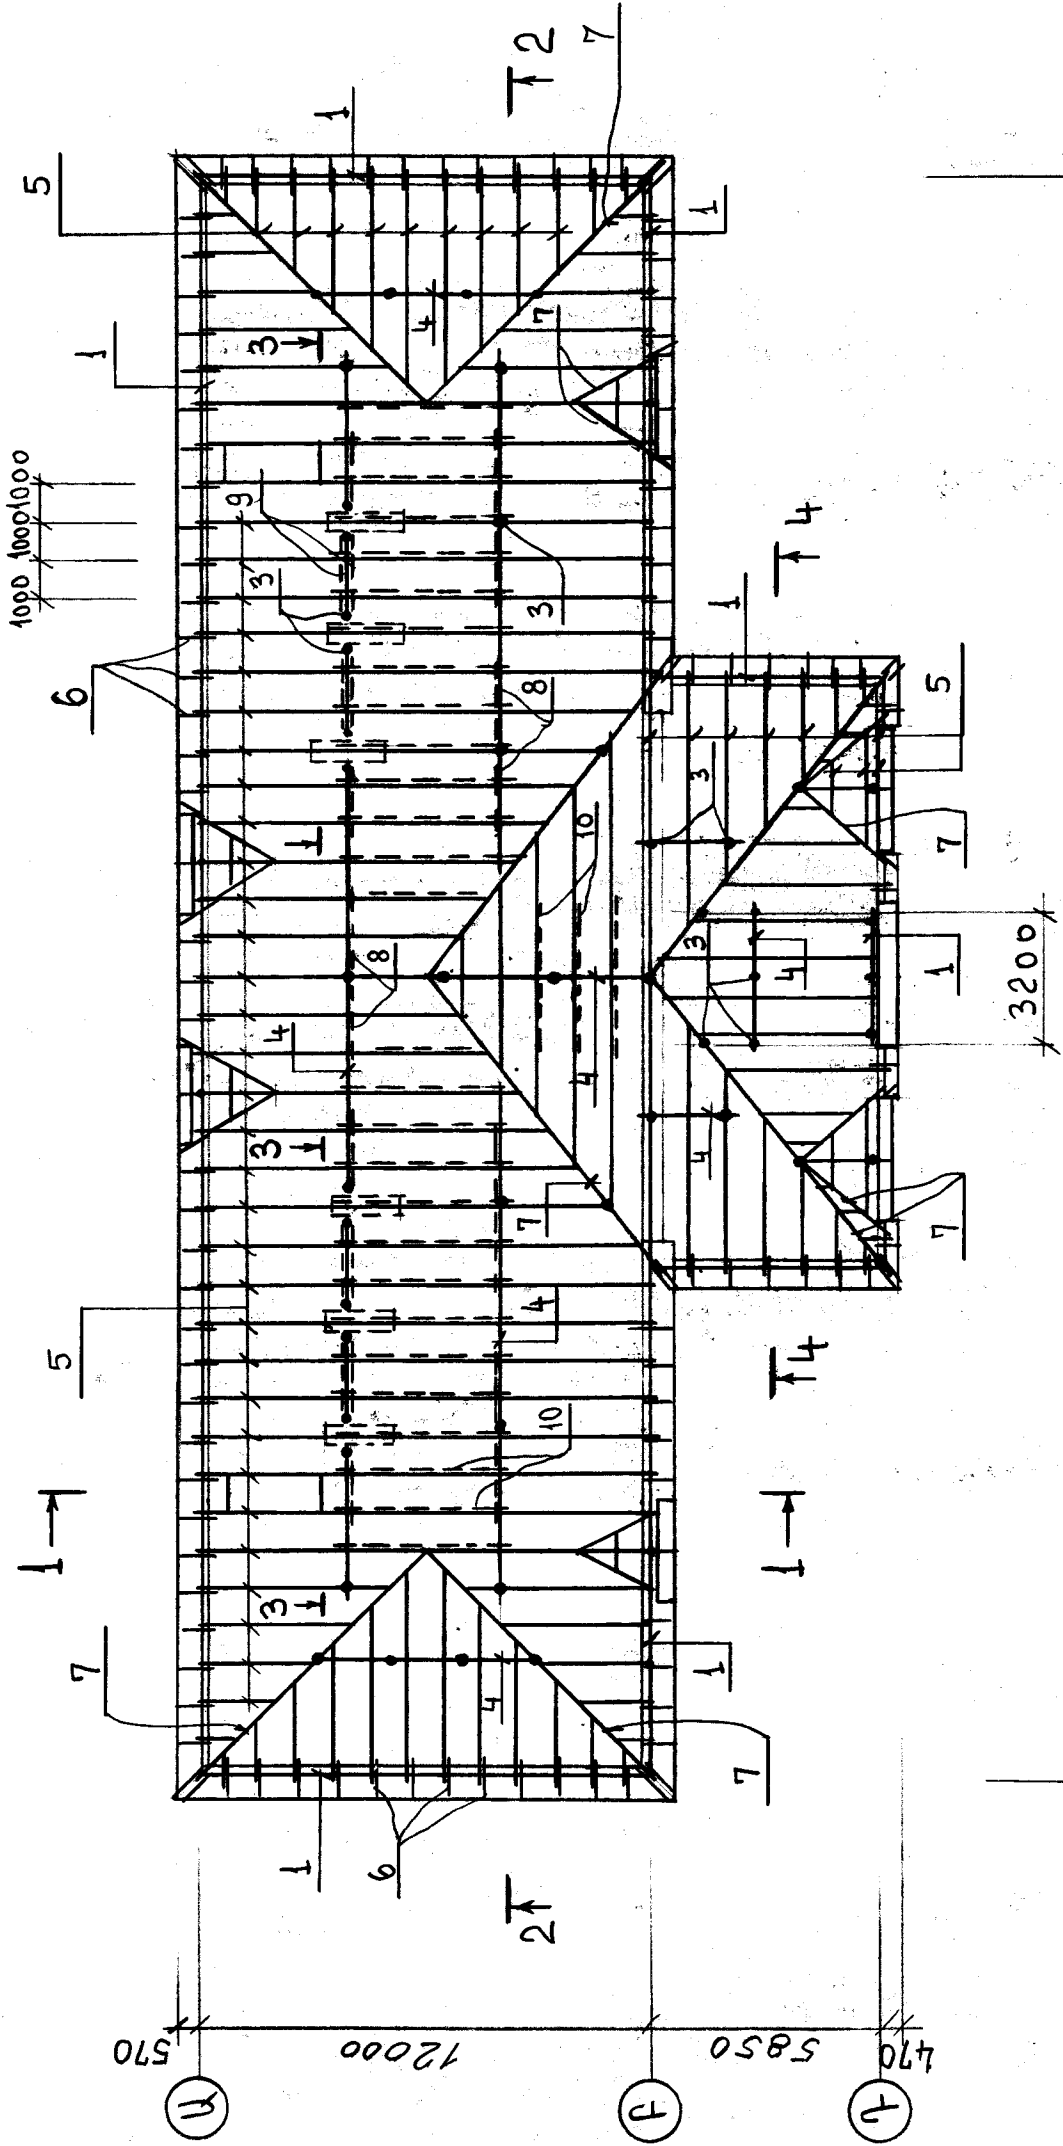

4-4

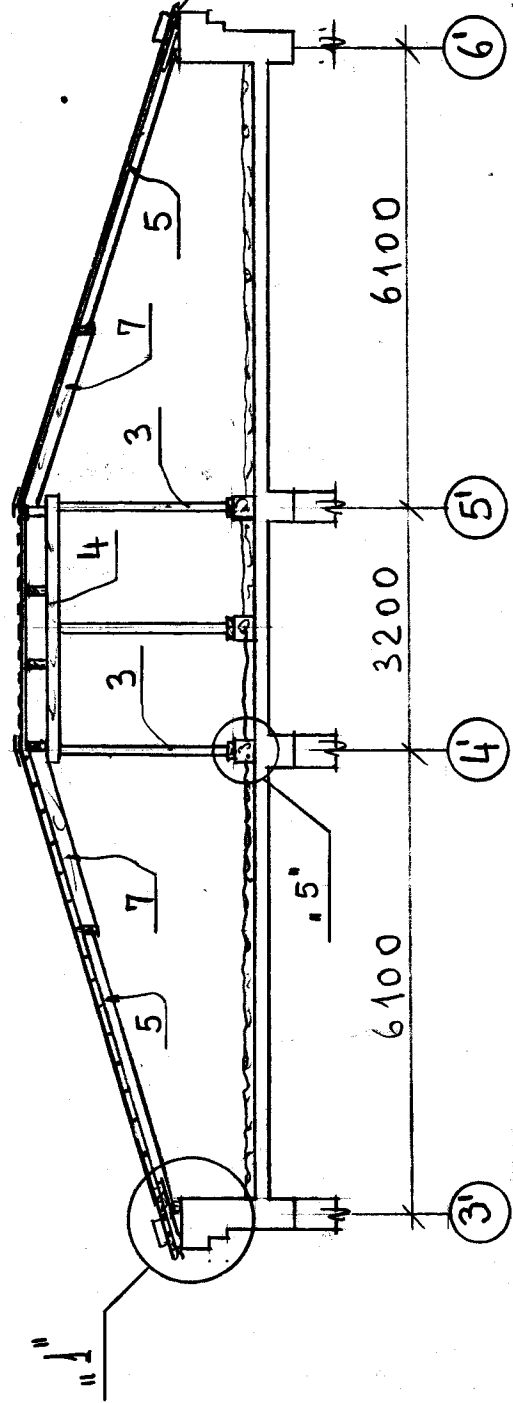

ՏՆՈՒԹՅԱՆ ՆՈՒՄ	Մ. ՆՈՒՄՅԱՆ	Ս. ՆՈՒՄՅԱՆ	<<ԻՎԻՍ-01>> ԱԶԱՏԱՄԱՆԻ Գ. ՅՈՒՐԻ ՍՆՆԱԿԱՐԱՐՏԵՐԻ ՄԵՆ ՄԱՍՆԱԾԵՆԻ ՎԵՐԱԿԱՐԱՐՈՒՑՈՒՄ			
ՆԱԽԱԳԾԵՆ ՆԱԽԱԳԾԵՆ	ՆԱԽԱԳԾԵՆ	ՆԱԽԱԳԾԵՆ	ՓՈՒՆ ՄԼ	ԹԵՐԹ ՏՇ-60	ԹՅՈՒՆԵՐ 69	ՍԽԵՄԱ «ՄԱՍՆԱԾԵՆ»
			ՏԱՆՈՒԹՅԱՆ ՓԱՅՏԵ ՏԱՐՐԵՐԻ ԴԱՍԱՆՈՒՄԻՆԻ ՍԽԵՄԱ: ԿՏՎԱԾՔ 4-4			