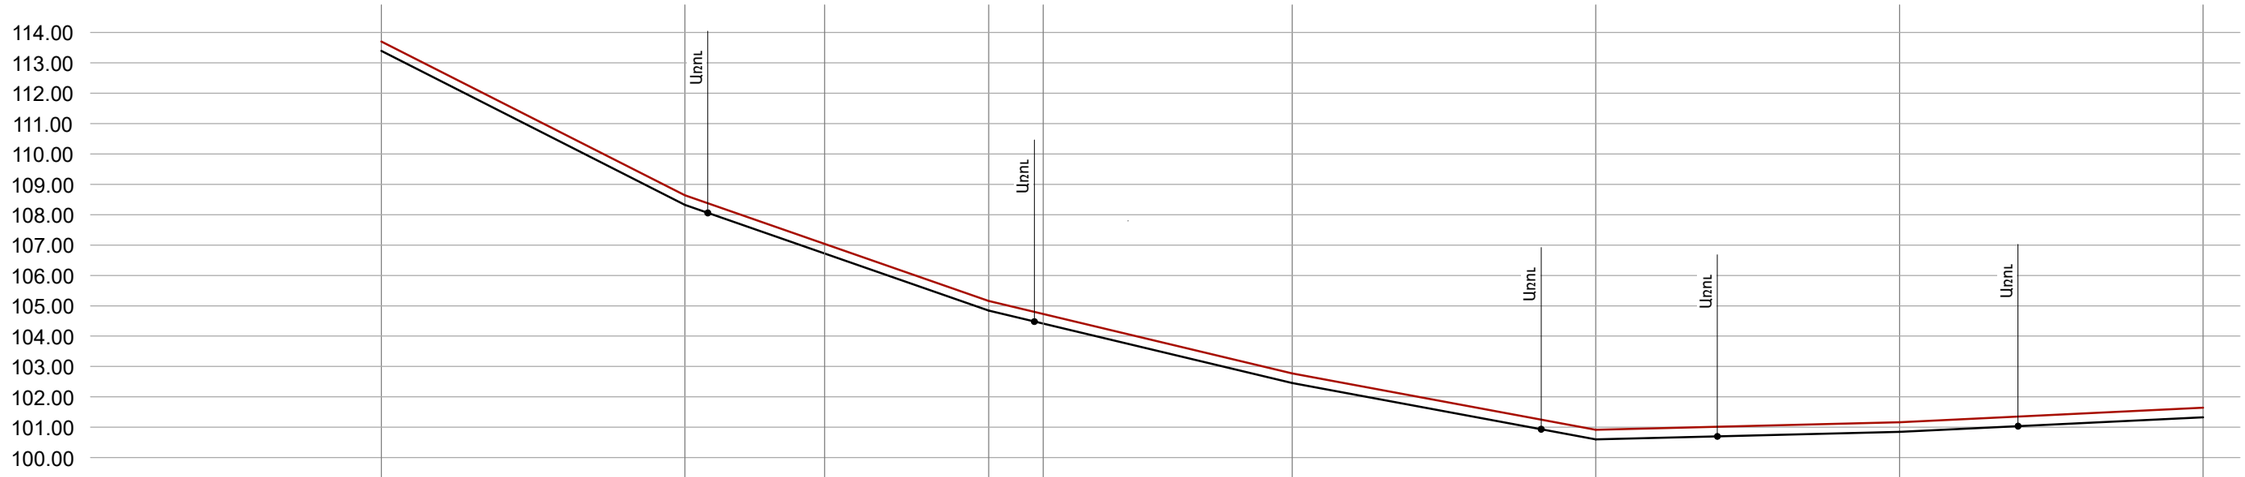

Մ 1:200 - Ուղղահայաց

Մ 1:2000 - Հորիզոնական

Ճանապարհի առանցքի նիշը	113.39		108.32		106.44		104.84	104.14		102.46		100.60		100.85		101.33		
Իրականացվող ա/բ նիշը	113.43		108.36		106.48		104.88	104.18		102.50		100.64		100.89		101.37		
Հեռավորությունը		600																
	1																	
		100		46	54		18	82		100		100		100				
Պիկետաժ	ՊԿ0+00		ՊԿ1+00		ՊԿ1+46		ՊԿ2+00	ՊԿ2+18		ՊԿ3+00		ՊԿ4+00		ՊԿ5+00		ՊԿ6+00		
Ուղիղներ և կորեր								ά=17°45` R=60,0մ K=15.18 Б=0.48										

100,00 նիշը համապատասխանում է 866,0մ բաձարձակ նիշին:

ՊԱՏՎԻՐԱՏՈՒ՝ ԱՐԱՐԱՏԻ ՄԱՐԶՊԵՏԱՐԱՆ			ՀՀ ԱՐԱՐԱՏԻ ՄԱՐԶԻ ԱՅՆԹԱՊ ՀԱՄԱՅՆՔԻ 10-ՐԴ ՓՈՂՈՑԻ ՄԱՅԹԵՐԻ ՎԵՐԱՆՈՐՈԳՈՒՄ	ԵՐԵՎԱՆ 2015թ.		
ՆԳԵ	Լ.Զգմեջյան			ՓՈՒԼ	ԹԵՐԹ	ԹԵՐԹԵՐ
ՆԱԽԱԳԾԵՑ	Ա.Սամսոնյան		ՃԱՐՏԱՐԱՊԵՏԱՇԻՆԱՐԱՐԱԿԱՆ ՄԱՍ	ԱՆ	8	12
			10-ՐԴ ՓՈՂՈՑԻ ԵՐԿԱՅՆԱԿԱՆ ԿՏՐՎԱԾՔ	ԼԱՒՏԱՇԻՆՈՒԹՅՈՒՆ-ԿՏՐ ՊԵՏ. ԼԻՑԵՆԶԻԱ N 13944		