I հարկի հատակագիծ M 1:200

Չափագրություն

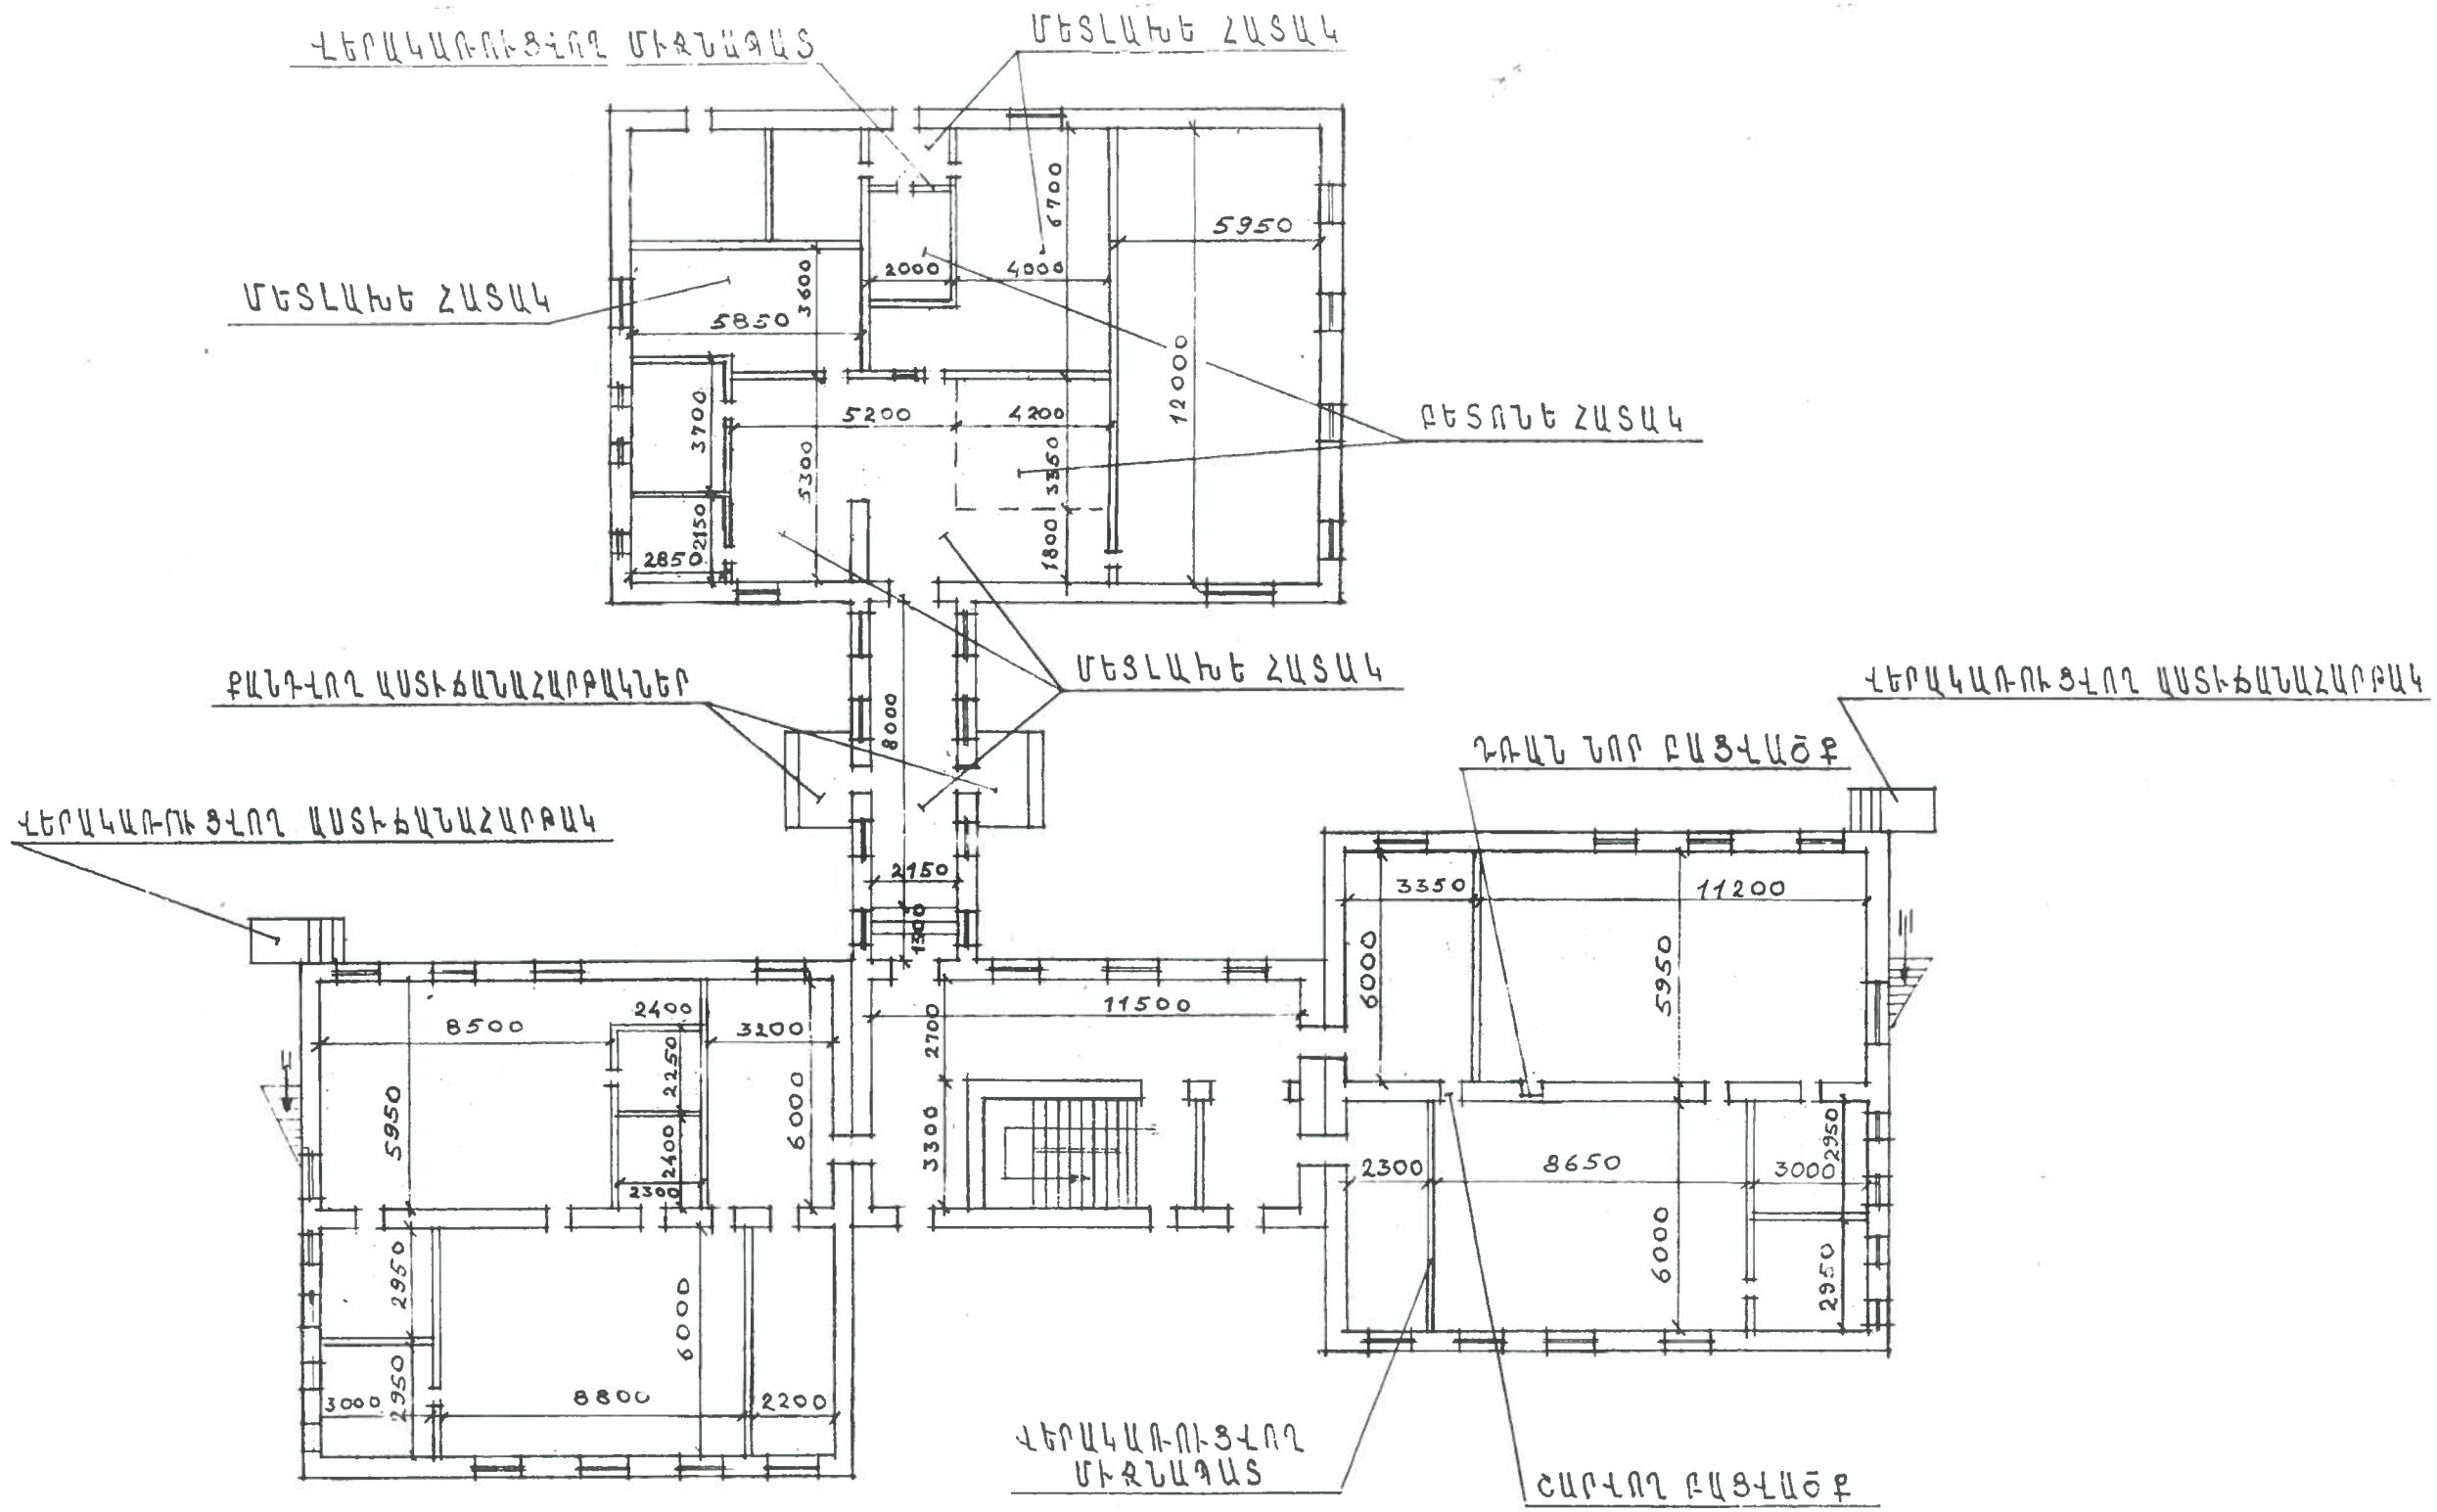

			Արարատի մարզի Մրգավետ համայնքի մանկապարտեզի վերանորոգում			
Ճարտարապետ	Ի. Սուրենյան		Պատվիրատու	Փուլ	Թերթ	Թերթեր
Գծագրեց	Հ. Գևորգյան		Արարատի մարզպետարան	ԱՆ	2	5
			I հարկի հատակագիծ չափագրություն	<<Հերմես>> ՍՊԸ		